


# SITUATIA EXISTENTA

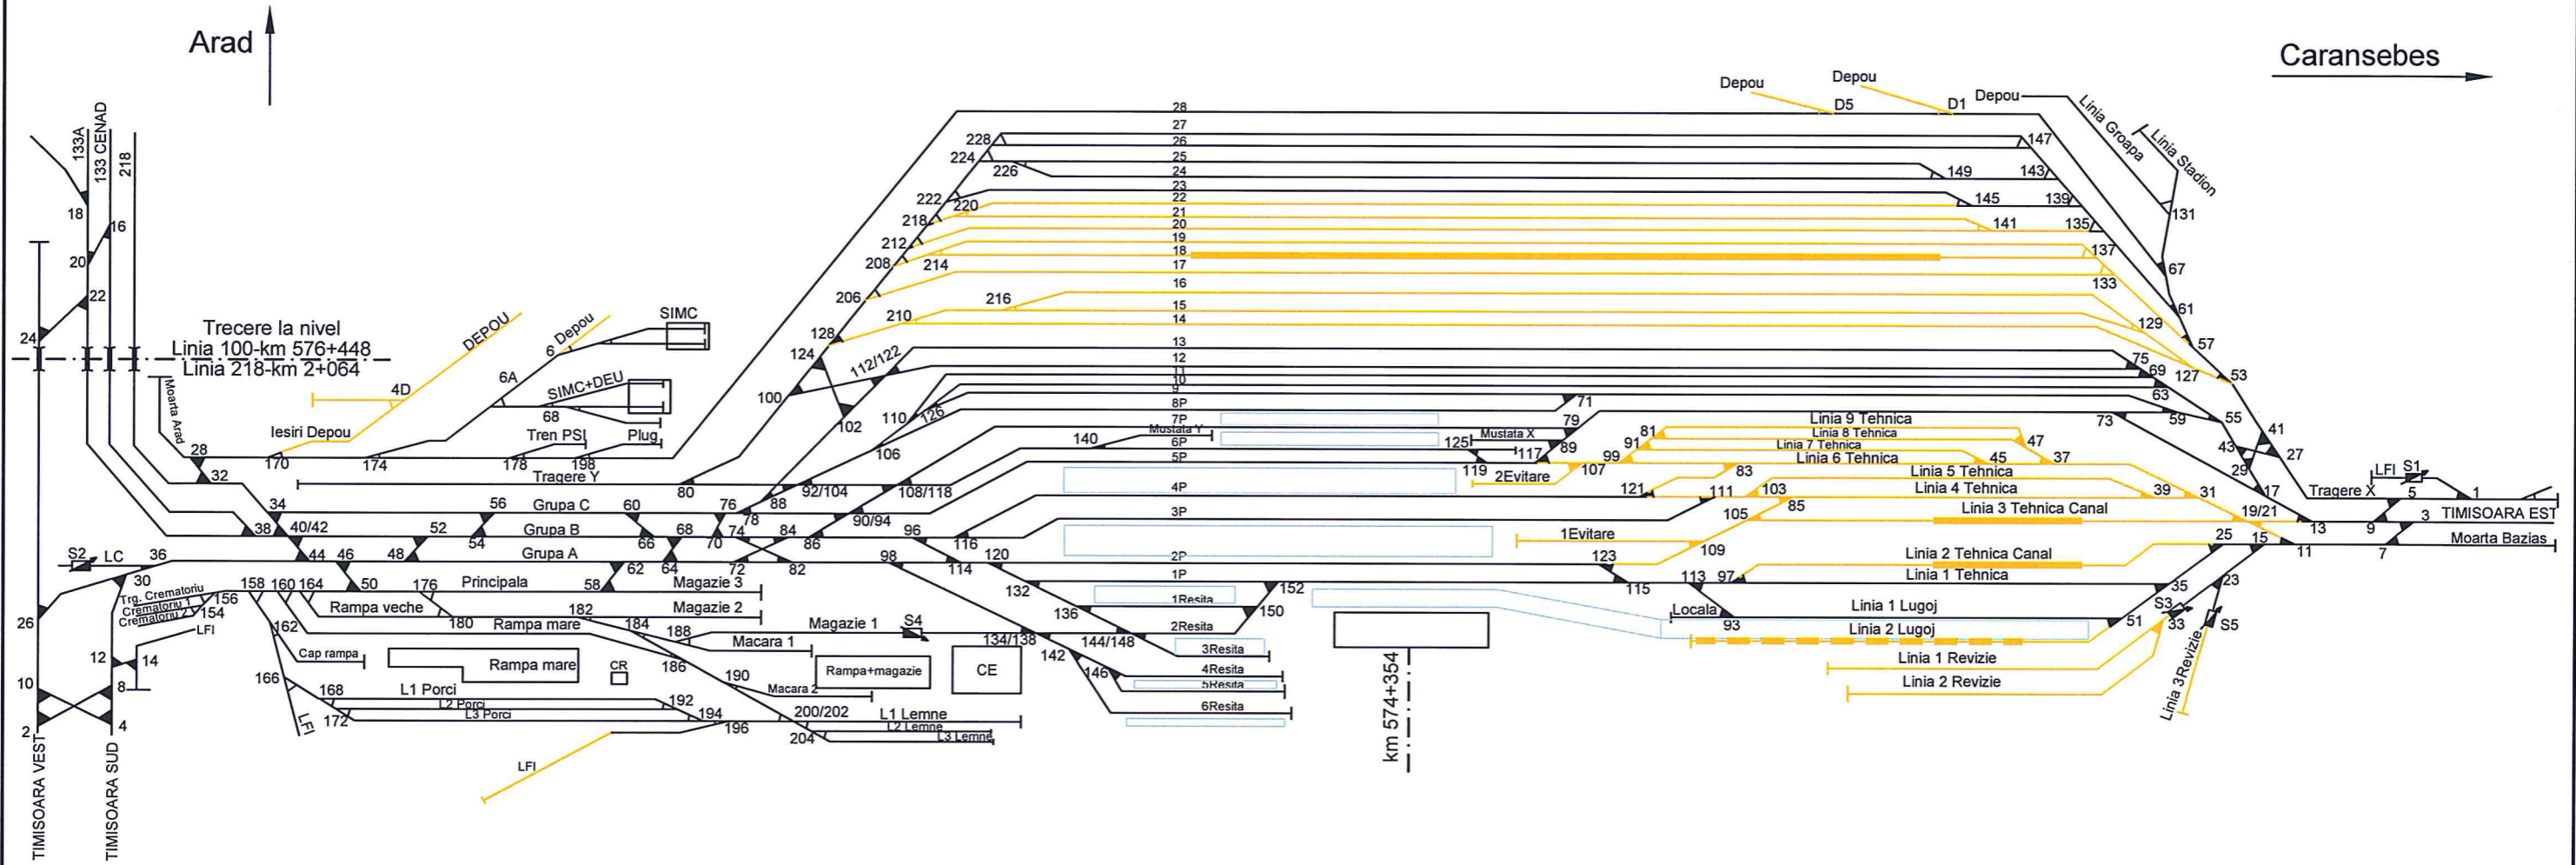

- ▲ = Macaz centralizat
- ▲ = Macaz necentralizat
- = LFI existente
- = Linii existente
- = Canal de revizie
- = Canal de vidanjare

BENEFICIAR / BENEFICIARY COMPANIA NAȚIONALĂ DE CĂI FERATE "CFR" SA		C					DENUMIREA LUCRĂRII / PROJECT TITLE						
		B					STUDIU DE FEZABILITATE PENTRU MODERNIZAREA LINIEI FERROVIARE CARANSEBEȘ - TIMIȘOARA - ARAD FEASIBILITY STUDY FOR MODERNIZATION OF THE RAILWAY LINE CARANSEBES - TIMISOARA - ARAD						
		A											
PROIECTANT GENERAL / GENERAL DESIGNER		Indice / Index	Data / Date	Modificarea / Modification	Proiectat / Designed	Verificat / Verified	Sef Proiect / Project Manager	DENUMIREA DESENULUI / DRAWING TITLE SCHITA TIMISOARA NORD - SITUATIA EXISTENTA					
		PROIECTANT DE SPECIALITATE / SPECIALIZED DESIGNER						Proiect Nr. / Project No	Faza / Phase	Scara / Scale	Data / Date	Codificare Planșă / Drawing Codification	
R.C.: J40/3940/1995		Desenat / Drawed	Numele / Name	Semnatura / Signature	Proiectat / Designed	Numele / Name	Semnatura / Signature	1562/2015	SF / FS	-	11/17	S F F 3 0 3 T F 1 8 0 0 1 1	
		Verificat / Verified	Petru MARCU		Verificat / Verified								
		Sef Proiect / Project Manager	Catalin SERBAN		Responsabil Proiect / Project Responsible								