



SITUATIA EXISTENTA

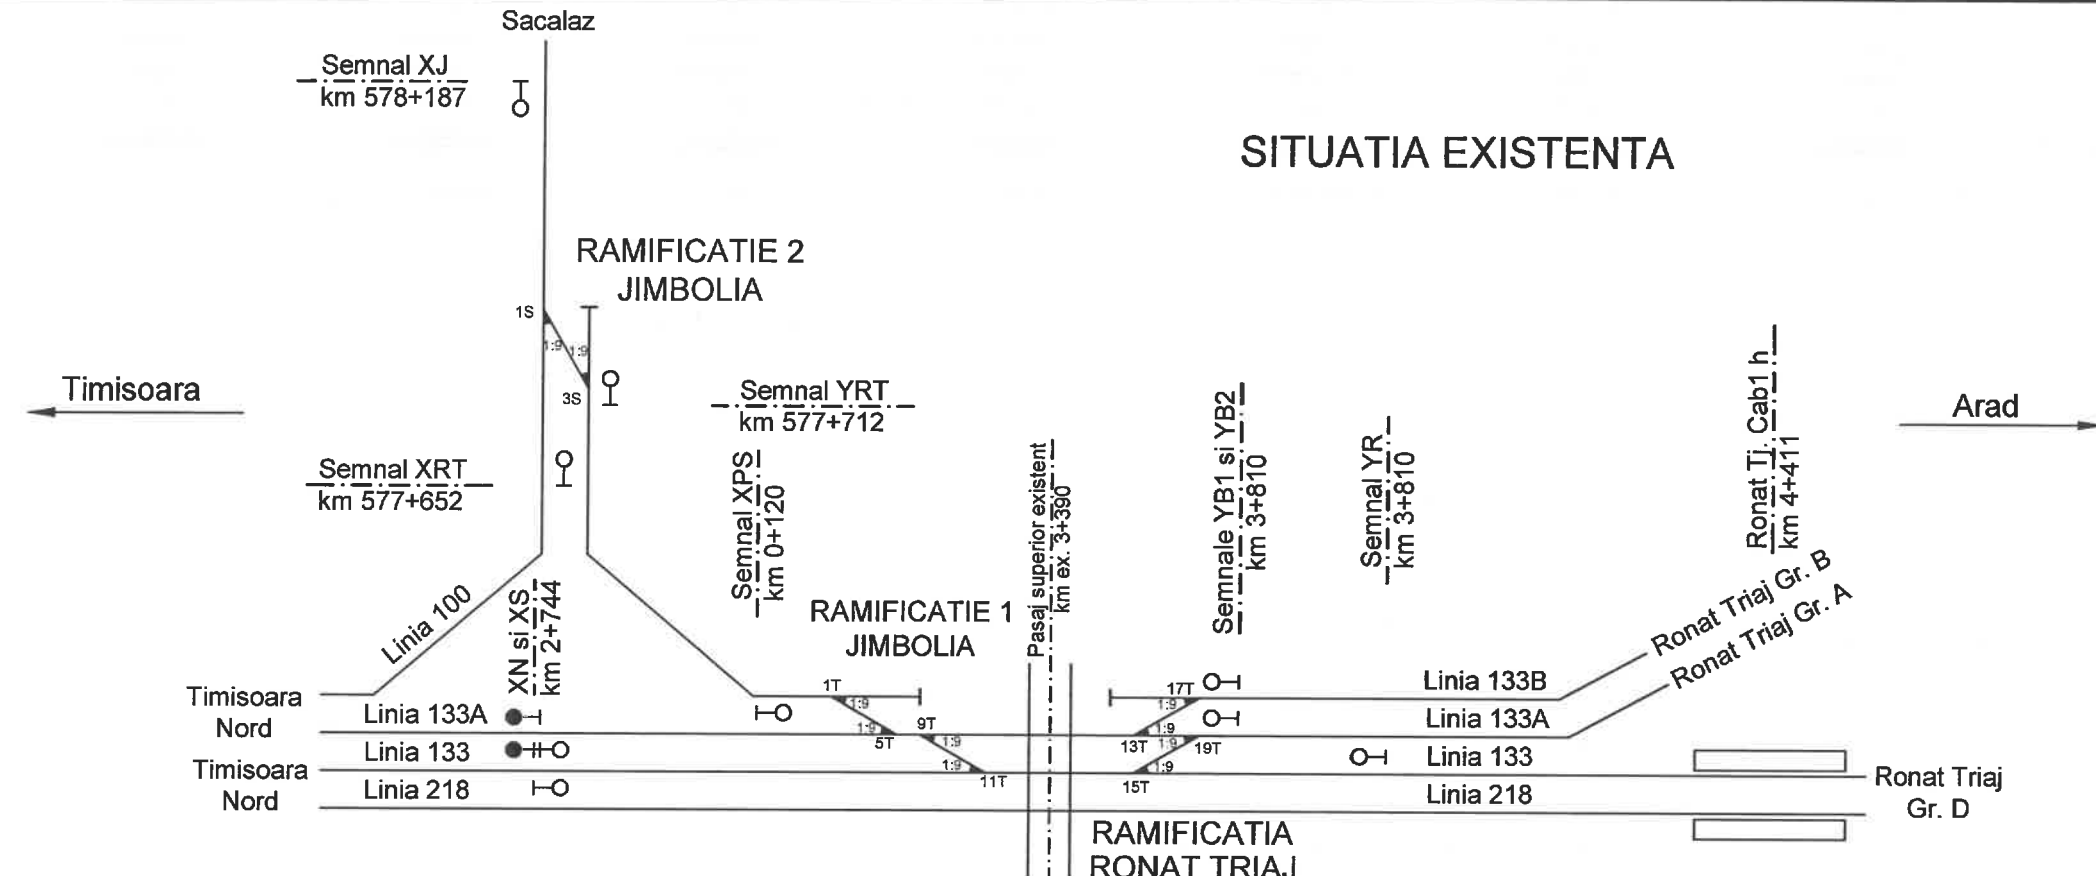

SOLUTIA PROPUA

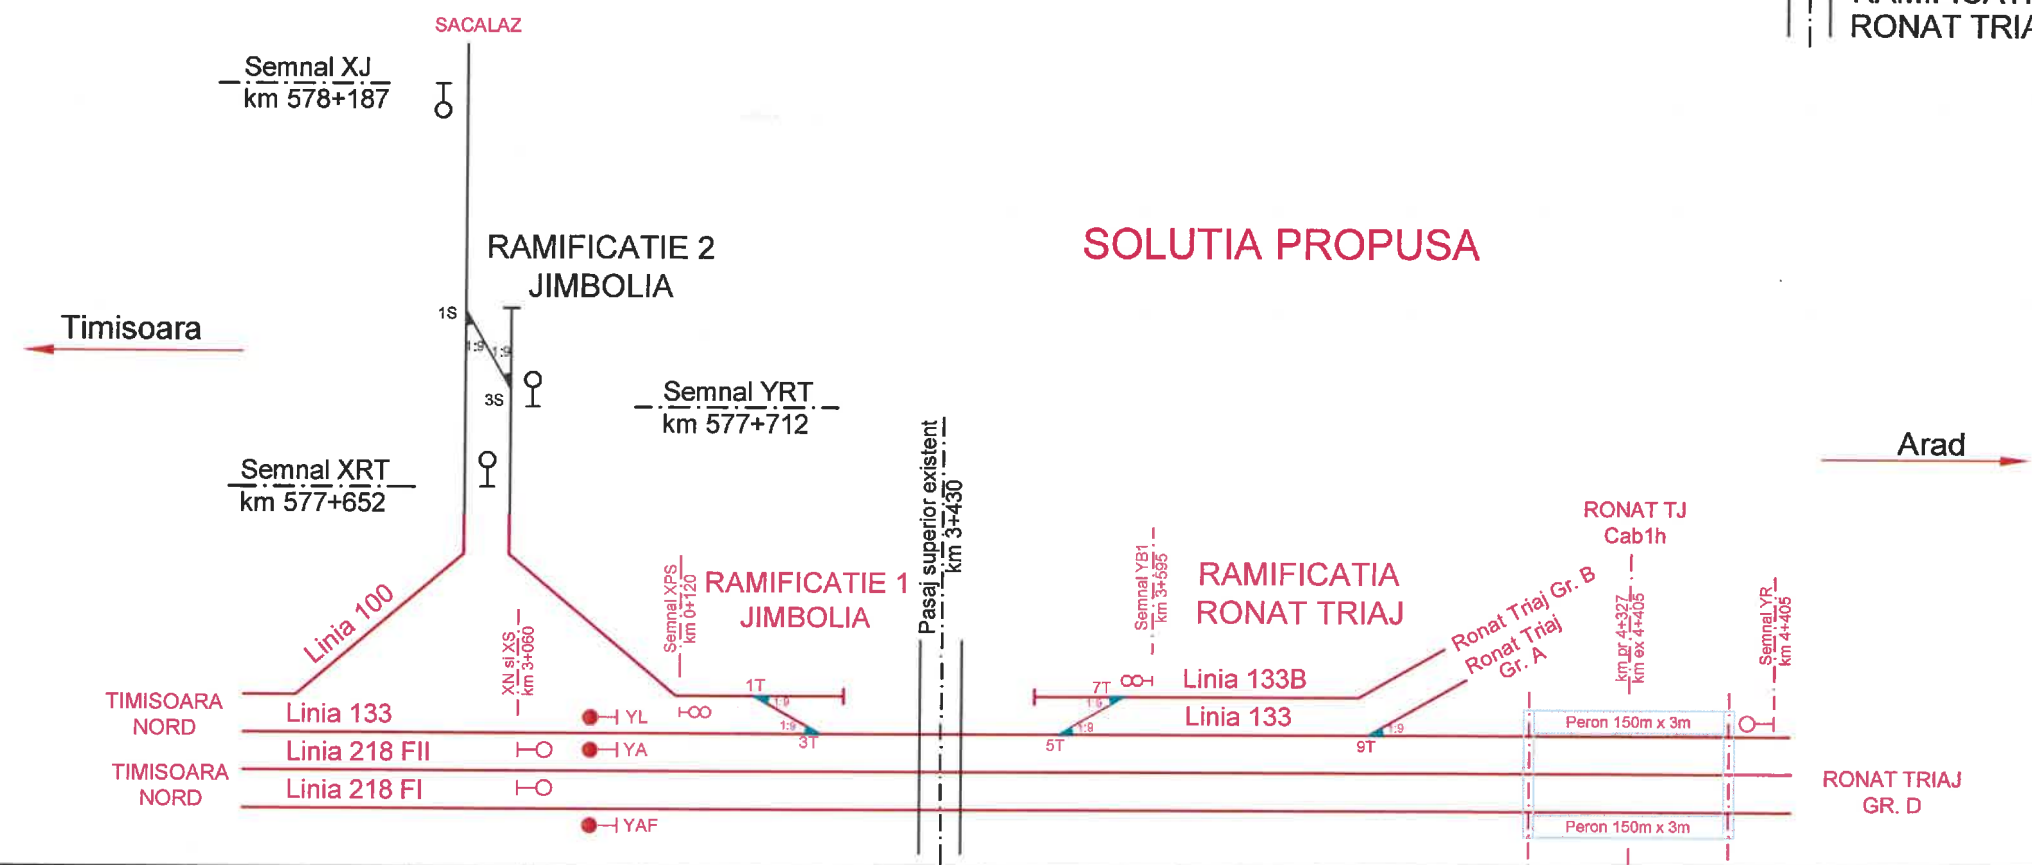

- = Semnale de circulatie
- = Drum de alunecare
- = Macaz centralizat
- = Peron cu h=NSS+380mm
- = Linii existente

BENEFICIAR / BENEFICIARY COMPANIA NAȚIONALĂ DE CĂI FERATE "CFR" SA 	C						DENUMIREA LUCRĂRII / PROJECT TITLE				
	B						STUDIU DE FEZABILITATE PENTRU MODERNIZAREA LINIEI FERROVIARE CARANSEBEȘ - TIMIȘOARA - ARAD FEASIBILITY STUDY FOR MODERNIZATION OF THE RAILWAY LINE CARANSEBES - TIMISOARA - ARAD				
	A										
Indice / Index	Data / Date	Modificarea / Modification	Proiectat / Designed	Verificat / Verified	Șef Proiect / Project Manager						
PROIECTANT GENERAL / GENERAL DESIGNER R.C.: J40/3940/1995	PROIECTANT DE SPECIALITATE / SPECIALIZED DESIGNER					DENUMIREA DESENULUI / DRAWING TITLE SCHITA RAM. RONAT TRIAJ SI RAM. 1 JIMBOLIA- SITUATIA EXISTENTA/SOLUTIA PROPUA					
	Proiectat / Designed	Numele / Name	Semnătura / Signature	Proiectat/Designed	Numele / Name	Semnătura /Signature	Proiect Nr./ Project No	Faza / Phase	Scara/Scale	Data / Date	Codificare Planșă/Drawing Codification
	Verificat / Verified	Petru MARCU		Verificat/Verified	Prénume Nume		1562/2015	SF / FS	-	02/19	S F F 3 0 4 T F 1 8 0 0 1 1
Șef Proiect / Project Manager	Catalin SERBAN		Responsabil Project Project Responsible								