



SISTEM INTERFON DUPLEX  
PENTRU CASELE DE BILETE

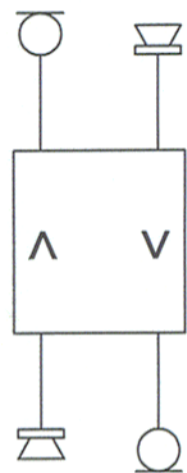

SISTEM SUPRAVEGHERE VIDEO

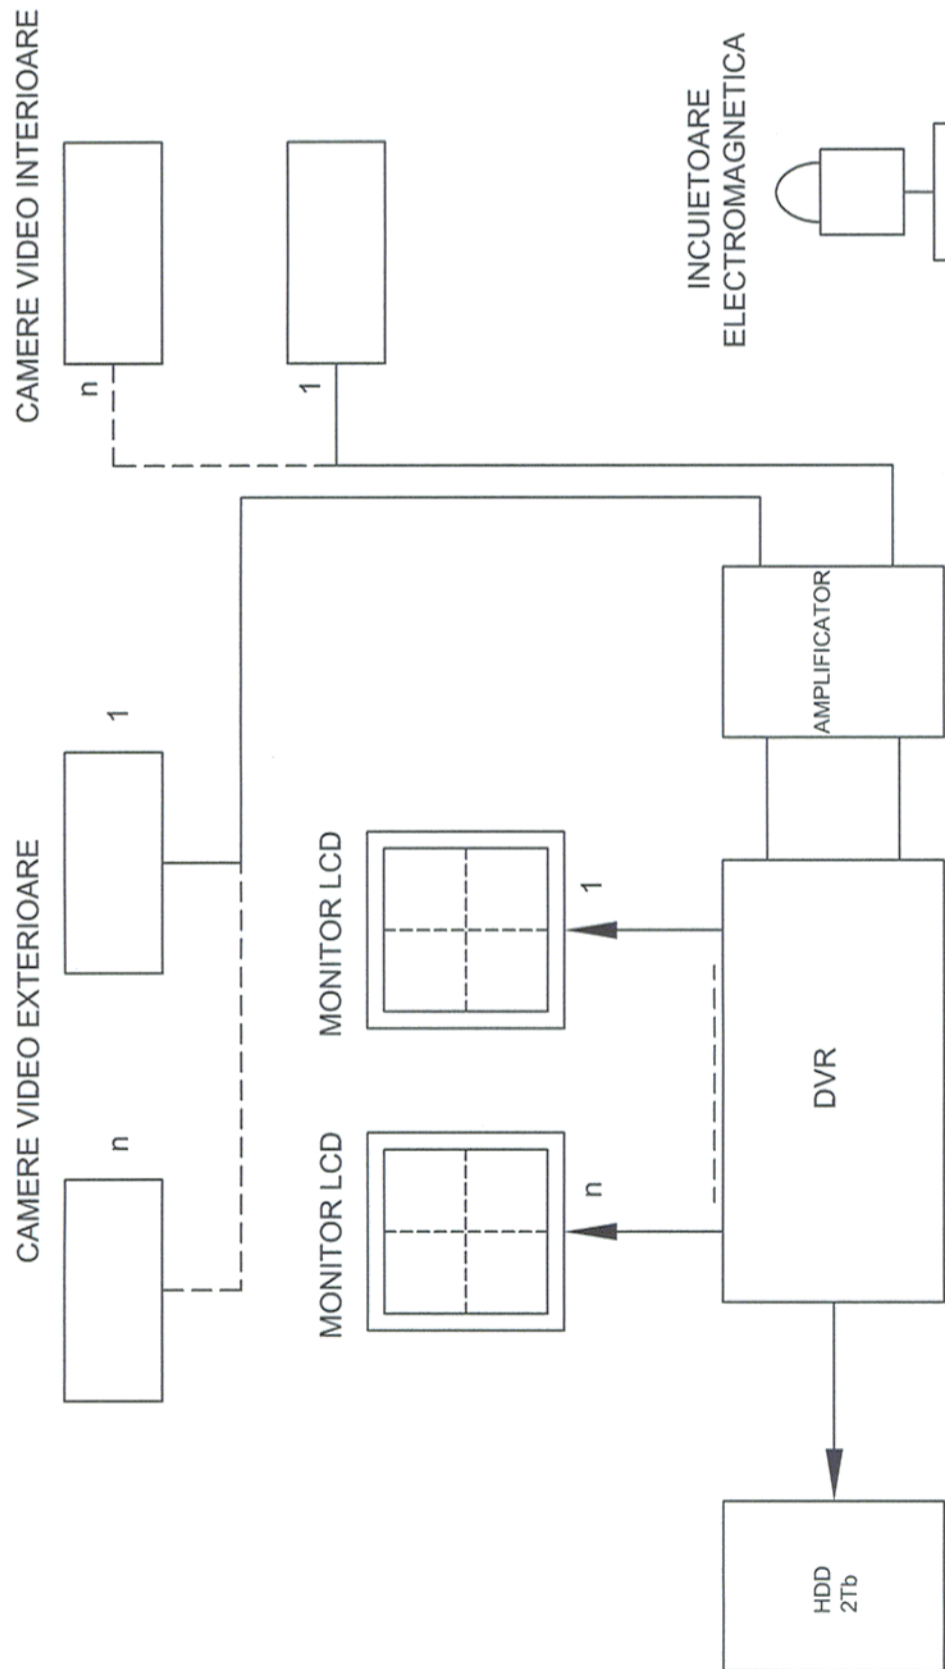

SISTEM INTERFON CONTROL ACCES

INTERFOANE POSTURI SECUNDARE



SENSOR ACCES USA  
PRINCIPALA

INTERFON POST  
CENTRAL

INCUIETOARE  
ELECTROMAGNETICA

CONTROL ACCES INDIVIDUAL

NOTA  
Valoarea "n" este explicata in partea scrisa  
(memoriul tehnic) pentru fiecare statie si  
halta de calatori

NOTE  
The "n" value is specified in the written part  
(technical report) for each railway station  
and flag station

BENEFICIAR / BENEFICIARY COMPANIA NATIONALA DE CAI FERATE "CFR" SA		DENUMIREA LUCRĂRII / PROJECT TITLE STUDIU DE FEZABILITATE PENTRU MODERNIZAREA LINIEI FERoviARE CARANSEBES - TIMISOARA - ARAD FEASIBILITY STUDY FOR MODERNIZATION OF THE RAILWAY LINE CARANSEBES - TIMISOARA - ARAD	
C			
B			
A			
Index / Index	Date / Date	Modificarea / Modification	Proiectat / Designed
			Verificat / Verified
			Șef Proiect / Project Manager
PROIECTANT GENERAL / GENERAL DESIGNER		PROIECTANT DE SPECIALITATE / SPECIALIZED DESIGNER	
Proiectat / Designed	Numele / Name	Proiectat / Designed	Numele / Name
Verificat / Verified	Cristian Cucu	Verificat / Verified	Prenume Nume
Șef Proiect / Project Manager	Ioan Nedelcu	Responsabil Proiect / Project Responsible	
	Cătălin Șerban		
Denumirea Desenului / Drawing Title SISTEM SUPRAVEGHERE VIDEO, CONTROL ACCES, INTERFON DUPLEX VIDEO SURVEILLANCE SYSTEM, PASSED CONTROL, TWO WAY INTERFON		Faza / Phase	Scarai/Scale
		SF / FS	
Proiect Nr. / Project No 1562/2015		Data / Date	Codificare Planșa/Drawing Codification
		10/17	S F F 0 0 0 T C X
			7 0 0 3
			1



**CONSIS PROIECT**  
R.C.:J40/3940/1995