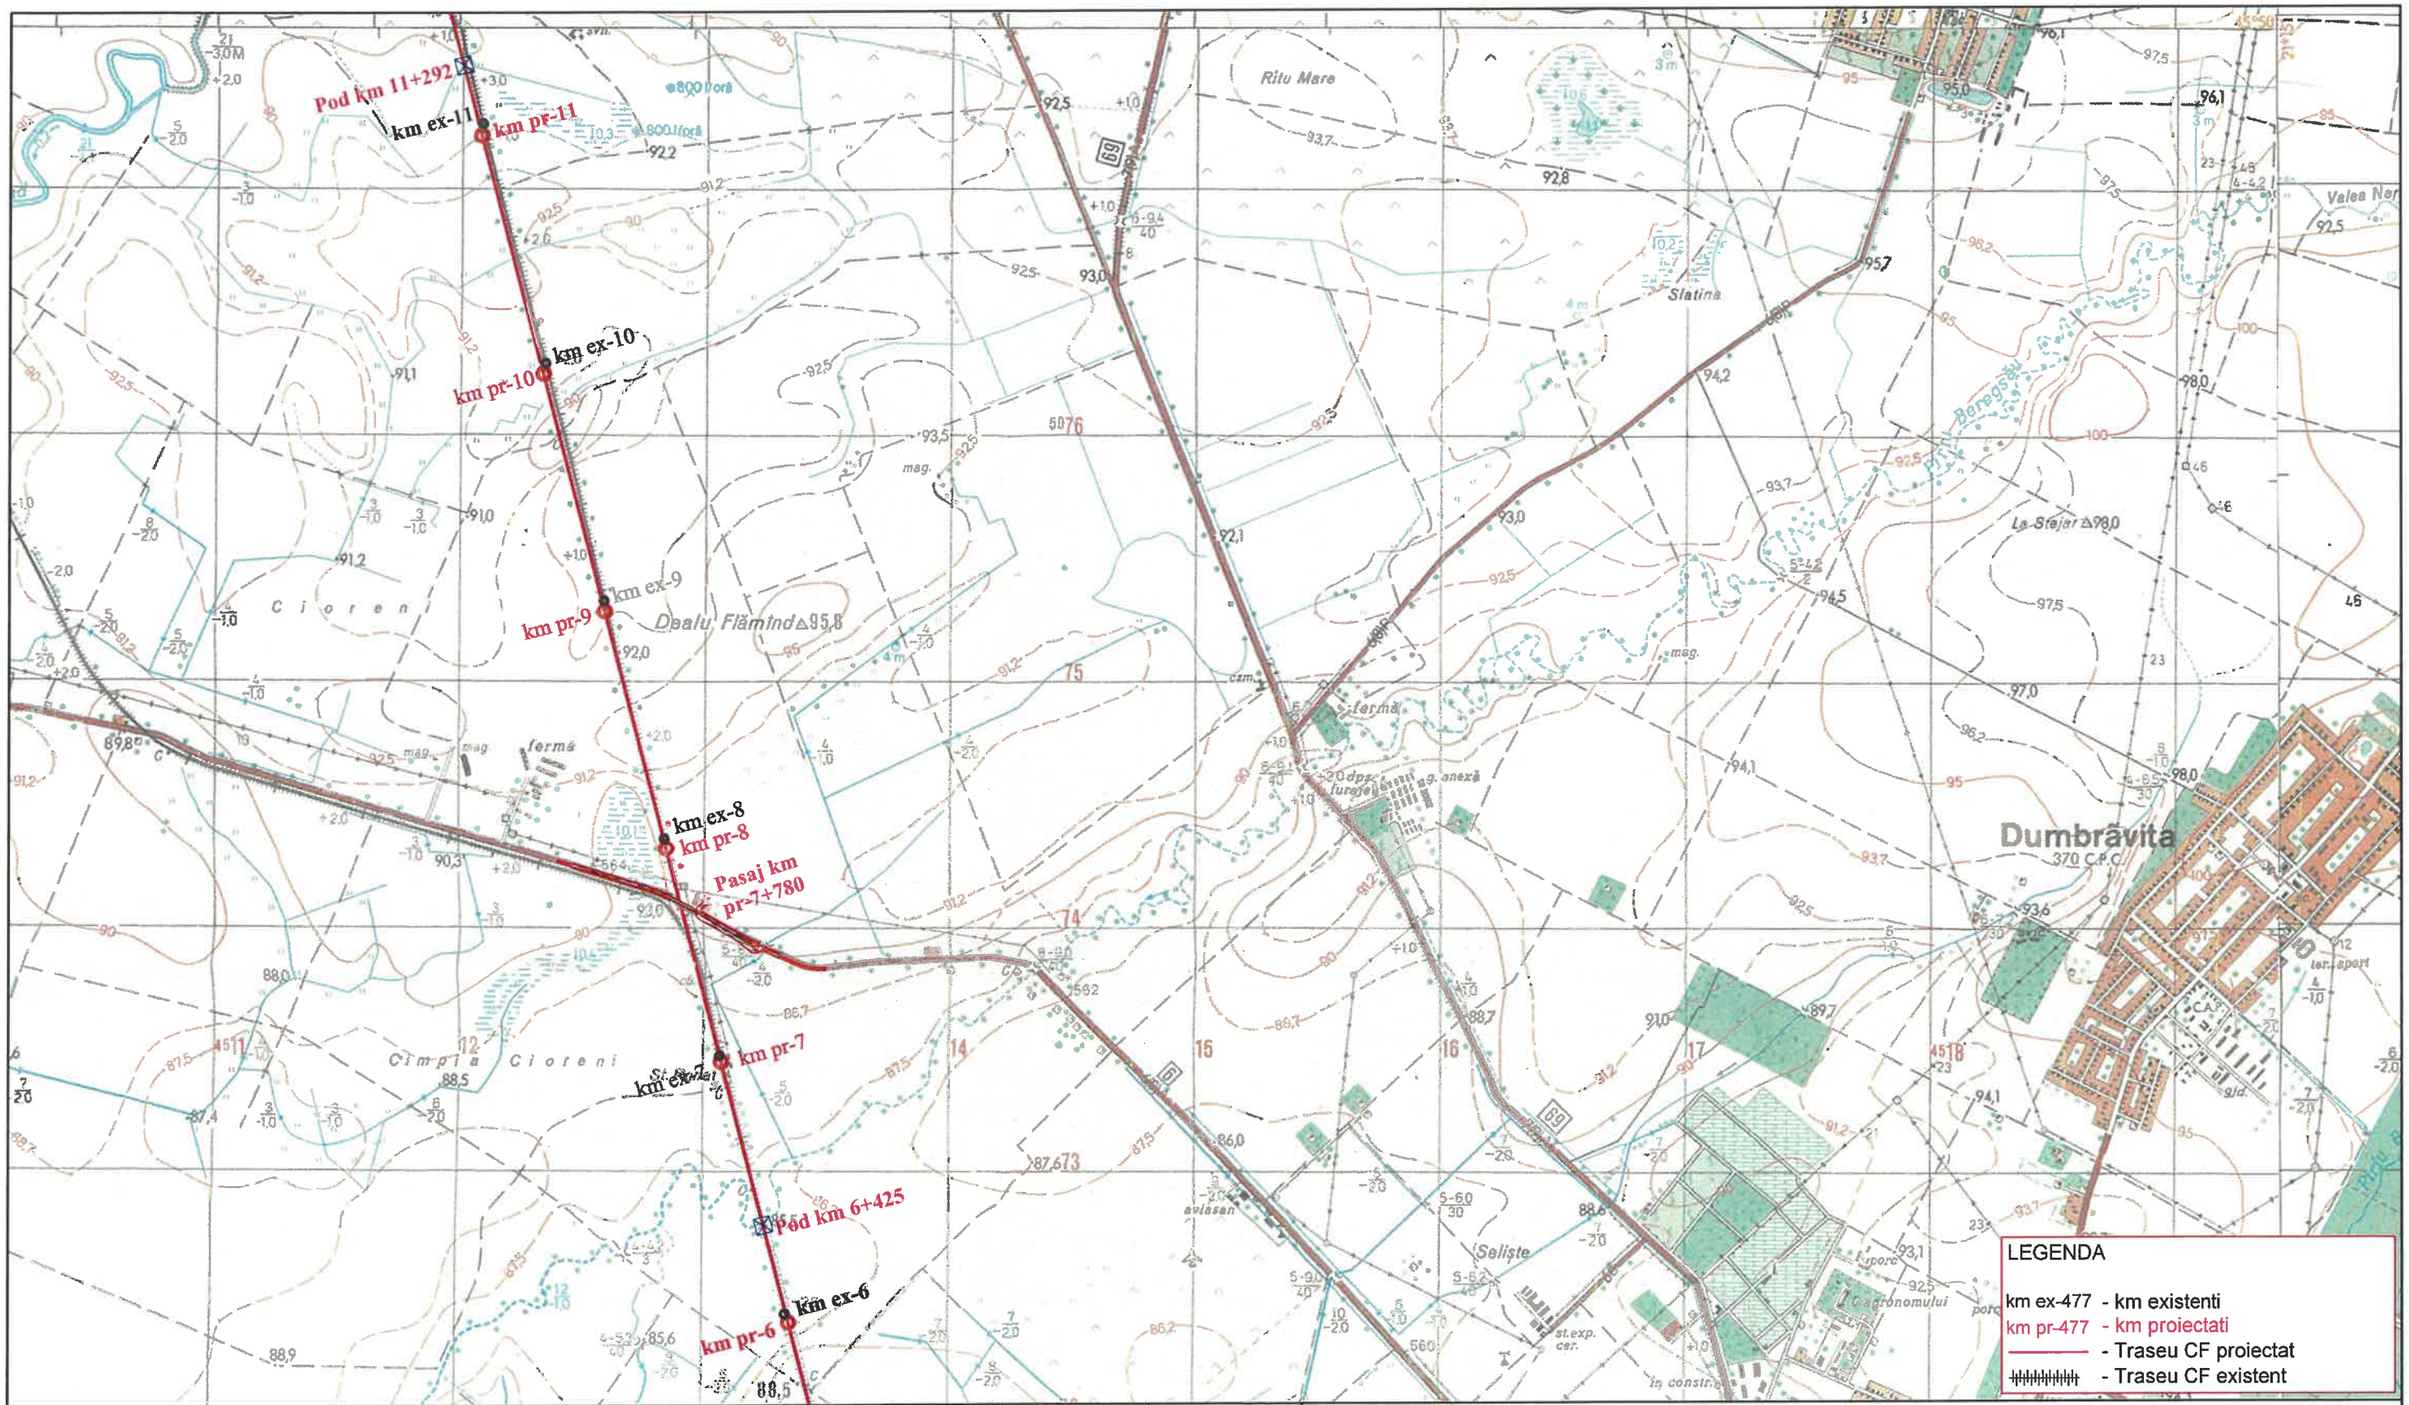

BENEFICIAR / BENEFICIARY
COMPANIA NAȚIONALĂ
DE CĂI FERATE "CFR" SA

Indice / Index	Data / Date	Modificarea / Modification	Proiectat / Designed	Verificat / Verified	Șef Proiect/ Project Manager
C					
B					
A					

DENUMIREA LUCRĂRII / PROJECT NAME

STUDIU DE FEZABILITATE PENTRU MODERNIZAREA LINIEI FEROVIARE CARANSEBEȘ - TIMIȘOARA - ARAD
FEASIBILITY STUDY FOR MODERNIZATION OF THE RAILWAY LINE CARANSEBES - TIMISOARA - ARAD

PROIECTANT GENERAL / GENERAL DESIGNER

CONSIS PROIECT
R.C.:J40/3940/1995

	Numele / Name	Semnătura /Signature
Proiectat / Designed	Tamara Ioan	
Verificat / Verified	Petru Marcu	
Șef Proiect / Project Manager	Catalin Serban	

PROIECTANT DE SPECIALITATE/
SPECIALIZED DESIGNER

	Numele / Name	Semnătura /Signature
Proiectat / Designed	Prenume Nume	
Verificat / Verified		
Responsabil Proiect Project Responsible		

DENUMIREA DESENULUI / DRAWING NAME
Plan de incadrare in zona
Layout plan

Proiect Nr./ Project No	Faza / Phase	Scara/Scale	Data / Date	Codificare Planșă / Drawing Codification
1562/2015	SF / FS	1:25000	05/19	SFF405 SLX 0001 0