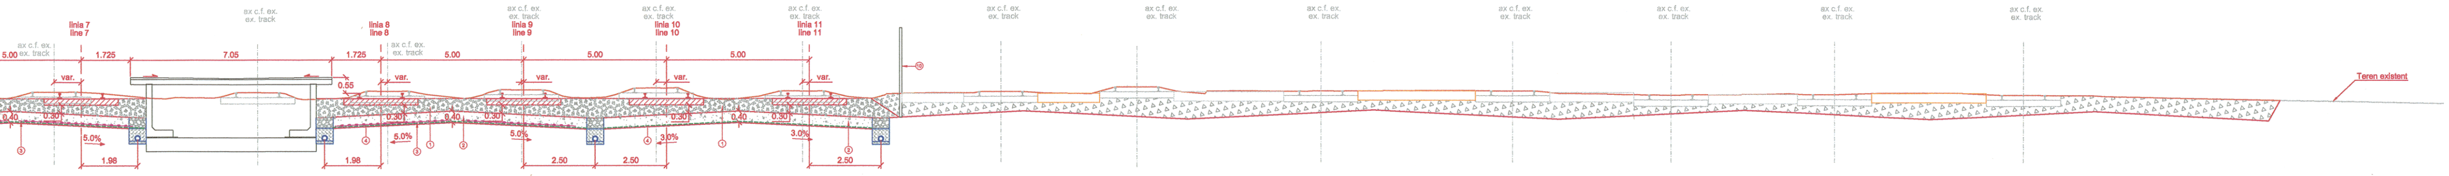
ax c.f. ex.
ex. track
linia 7
line 7
linia 8
line 8
linia 9
line 9
linia 10
line 10
linia 11
line 11
5.00
1.725
7.05
0.55
var.
0.40
0.30
5.0%
3.0%
1.98
2.50
①
②
③
④
⑩
Teren existent

LEGENDA/ LEGEND

① Piatra sparta
Crushed stone

② Substratul caii
Subgrade

③ Geogrile biaxiale
Biaxial geogrids

④ Geotextil separatie
Separating geotextile

⑤ Geotextil filtrare
Filtering geotextile

⑥ Material drenant sort 7-31mm
Draining material sort 7-31mm

⑦ Tub PEHD riflat, perforat Ø = 150-400mm
Longitudinal drainage made out of Ø=150-400mm PEHD tube

⑧ Material drenant sort 31-70mm
Draining material sort 31-70mm

⑨ Strat de nisip
Sand layer

⑩ Mana curenta
Handrail

⑪ Gard
Fence

⑫ Camin de vizitare
Inspection pit

⑬ Protectie taluz cu pamint vegetal
Banks protection with vegetal soil

⑭ Umplutura din material necoeziv
Filling out of non-cohesive material

⑮ Umplutura din material coeziv
Filling out of cohesive material

BENEFICIAR / BENEFICIARY
COMPANIA NAŢIONALĂ
DE CĂI FERATE "CFR" SA

Indice / Index	Data / Date	Modificarea / Modification	Proiectat / Designed	Verificat / Verified	Sef Proiect/ Project Manager
C					
B					
A					

PROIECTANT GENERAL / GENERAL DESIGNER
CONSIS PROIECT
R.C.:J40/3940/1995

	Numele / Name	Semnătura /Signature
Proiectat / Designed	Sebastian CRACIUN	Sebastian
Verificat / Verified	Petru MARCU	
Sef Proiect / Project Manager	Catalin SERBAN	

PROIECTANT DE SPECIALITATE/
SPECIALIZED DESIGNER

	Numele / Name	Semnătura /Signature
Proiectat/Designed		
Verificat/Verified		
Responsabil Proiect Project Responsible		

DENUMIREA LUCRĂRII / PROJECT TITLE

STUDIU DE FEZABILITATE PENTRU MODERNIZAREA LINIEI FEROVIARE CARANSEBEŞ - TIMIŞOARA - ARAD
FEASIBILITY STUDY FOR MODERNIZATION OF THE RAILWAY LINE CARANSEBES - TIMISOARA - ARAD

DENUMIREA DESENULUI / DRAWING TITLE

PROFIL TRANSVERSAL TIP APLICABIL IN STATIA TIMISOARA NORD, PE ZONA PEROANELOR
CROSS-SECTION TYPE IN TIMISOARA NORD STATION, APPLICABLE ON THE PLATFORM AREA

Proiect Nr./ Project No	Faza / Phase	Scara/Scale	Data / Date	Codificare Planşă/Drawing Codification
1562/2015	SF / FS	1:100	2/19	S F F 0 0 0 S L X 4 0 3 9 2

PROFIL TRANSVERSAL TIP APLICABIL IN STATIA TIMISOARA NORD, PE ZONA PEROANELOR
CROSS-SECTION TYPE IN TIMISOARA NORD STATION, APPLICABLE ON THE PLATFORM AREA

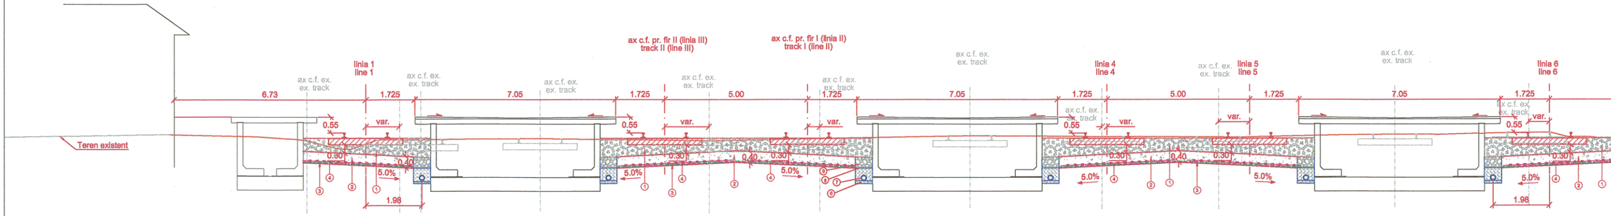
Teren existent
6.73
ax c.f. ex.
ex. track
linia 1
line 1
1.725
0.55
var.
0.30
0.40
5.0%
1.98
7.05
ax c.f. pr. fir II (linia III)
track II (line III)
ax c.f. pr. fir I (linia II)
track I (line II)
5.00
linia 4
line 4
linia 5
line 5
linia 6
line 6
①
②
③
④
⑤
⑥
⑦
⑧