


LEGENDA/ LEGEND

- ① Piatra sparta
Crushed stone
- ② Substratul caii
Subgrade
- ③ Geogridurile biaxiale
Biaxial geogrids
- ④ Geotextil separatie
Separating geotextile
- ⑤ Geotextil filtrare
Filtering geotextile
- ⑥ Material drenant sort 7-31mm
Draining material sort 7-31mm
- ⑦ Tub PEHD rfiat, perforat Ø = 150-400mm
Longitudinal drainage made out of
Ø=150-400mm PEHD tube
- ⑧ Material drenant sort 31-70mm
Draining material sort 31-70mm
- ⑨ Strat de nisip
Sand layer
- ⑩ Mana curenta
Handrail
- ⑪ Gard
Fence
- ⑫ Camin de vizitare
Inspection pit
- ⑬ Protectie taluz cu pamint vegetal
Banks protection with vegetal soil
- ⑭ Umplutura din material necoeziv
Filling out of non-cohesive material
- ⑮ Umplutura din material coeziv
Filling out of cohesive material

PROFIL TRANSVERSAL APLICABIL INTRE
APPLICABLE PROFILE TYPE BETWEEN
KM 570+800 - KM 572+803

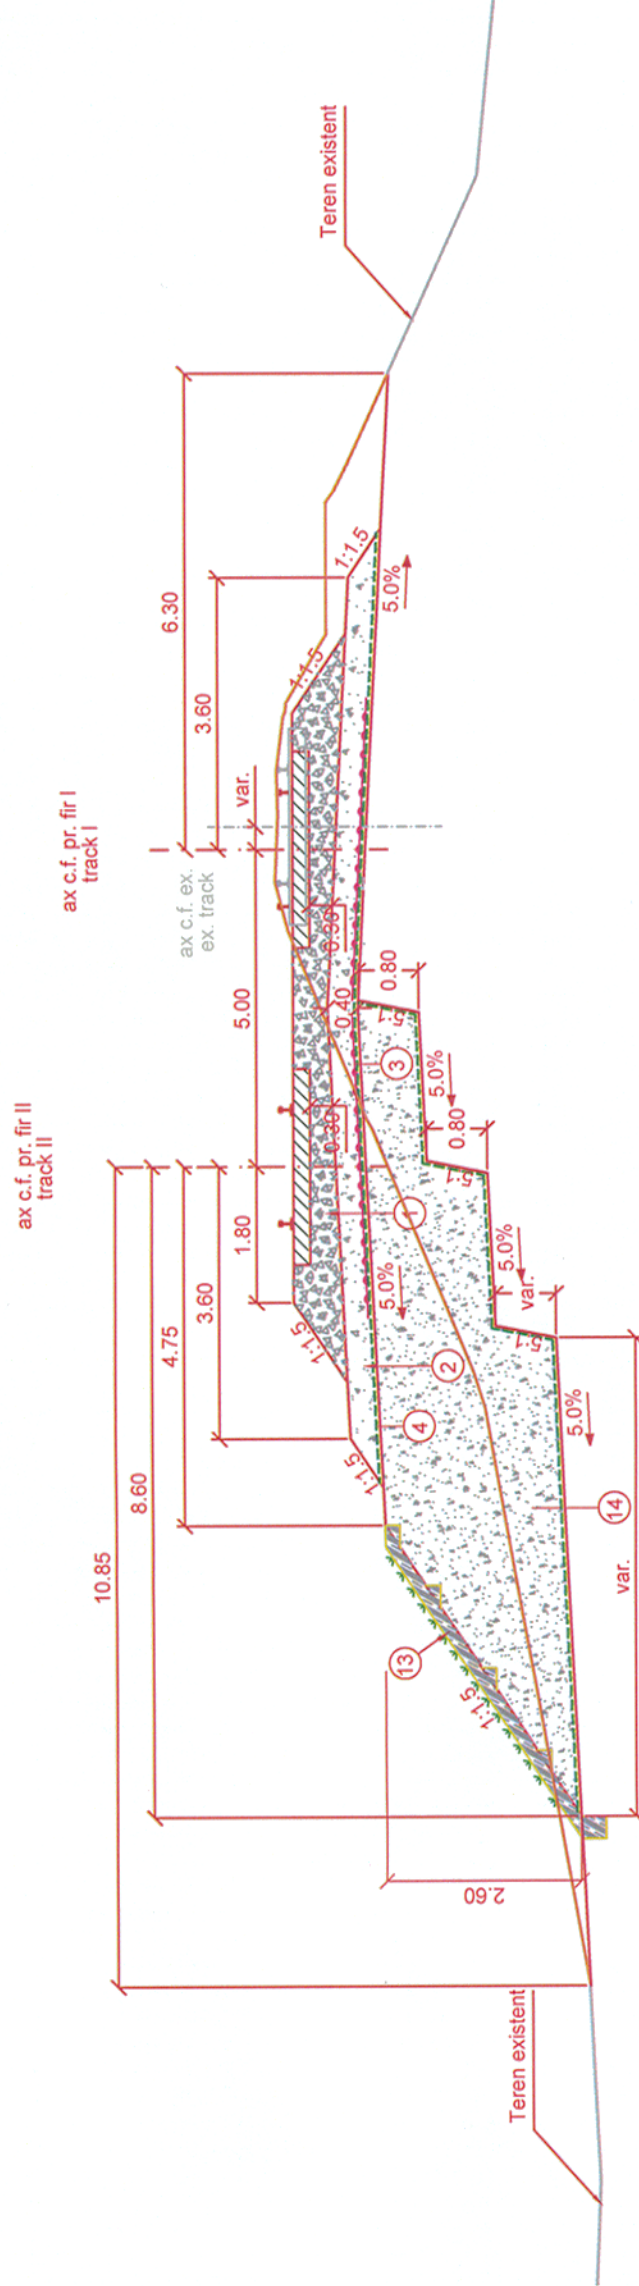

Aplicabilitatea si definirea solutiilor tehnice a lucrarilor de consolidare sunt prezentate la specialitatea "Consolidari".
Drept pentru care planurile de la specialitatea "Terasamente" si specialitatea "Consolidari", se vor citi impreuna.

BENEFICIAR / BENEFICIARY COMPANIA NATIONALA DE CAI FERATE "CFR" SA	C									DENUMIREA LUCRĂRII / PROJECT TITLE	STUDIUL DE FEZABILITATE PENTRU MODERNIZAREA LINIEI FEROVIARE CARANSEBES - TIMIȘOARA - ARAD FEASIBILITY STUDY FOR MODERNIZATION OF THE RAILWAY LINE CARANSEBES - TIMIȘOARA - ARAD												
	B									DENUMIREA DESENULUI / DRAWING TITLE	PROFIL TRANSVERSAL APLICABIL INTRE KM 570+800 - KM 572+803 APPLICABLE PROFILE TYPE BETWEEN INTR KM 570+800 - KM 572+803												
	A									Project Nr./ Project No	1562/2015												
	Index / Index	Date / Date	Modificarea / Modification	Proiectat / Designed	Verificat / Verified	Set Proiect/ Project Manager				Faza / Phase	SF / FS												
										Scara/Scale	1:100												
										Data / Date	06/19												
										Codificare Planșă/Drawing Codification													
										S	F												
										0	0												
										0	0												
										X	4												
										0	4												
										2	2												
										1	1												
PROIECTANT GENERAL / GENERAL DESIGNER																							
<table border="1"> <tr> <td>Proiectat / Designed</td> <td>Numele / Name</td> <td>Semnatura / Signature</td> </tr> <tr> <td>Verificat / Verified</td> <td>Adrian LASLO</td> <td><i>[Signature]</i></td> </tr> <tr> <td>Set Proiect / Project Manager</td> <td>Petru MARCU</td> <td><i>[Signature]</i></td> </tr> <tr> <td></td> <td>Catalin SERBAN</td> <td></td> </tr> </table>												Proiectat / Designed	Numele / Name	Semnatura / Signature	Verificat / Verified	Adrian LASLO	<i>[Signature]</i>	Set Proiect / Project Manager	Petru MARCU	<i>[Signature]</i>		Catalin SERBAN	
Proiectat / Designed	Numele / Name	Semnatura / Signature																					
Verificat / Verified	Adrian LASLO	<i>[Signature]</i>																					
Set Proiect / Project Manager	Petru MARCU	<i>[Signature]</i>																					
	Catalin SERBAN																						