


LEGENDA/ LEGEND


- 1 Piatra sparta
Crushed stone
- 2 Substratul caii
Subgrade
- 3 Geogriile biaxiale
Biaxial geogrids
- 4 Geotextil separatie
Separating geotextile
- 5 Geotextil filtrare
Filtering geotextile
- 6 Material drenant sort 7-31mm
Draining material sort 7-31mm
- 7 Tub PEHD rfiat, perforat $\varnothing = 150-400\text{mm}$
Longitudinal drainage made out of
 $\varnothing=150-400\text{mm}$ PEHD tube
- 8 Material drenant sort 31-70mm
Draining material sort 31-70mm
- 9 Strat de nisip
Sand layer
- 10 Mana curenta
Handrail
- 11 Gard
Fence
- 12 Camin de vizitare
Inspection pit
- 13 Protectie taluz cu pamint vegetal
Banks protection with vegetal soil
- 14 Umplutura din material necoeziv
Filling out of non-cohesive material
- 15 Umplutura din material coeziv
Filling out of cohesive material

**PROFIL TRANSVERSAL APLICABIL INTRU
APPLICABLE PROFILE TYPE BETWEEN**

KM 575+550 - KM 576+030
KM 2+600 - KM 3+100

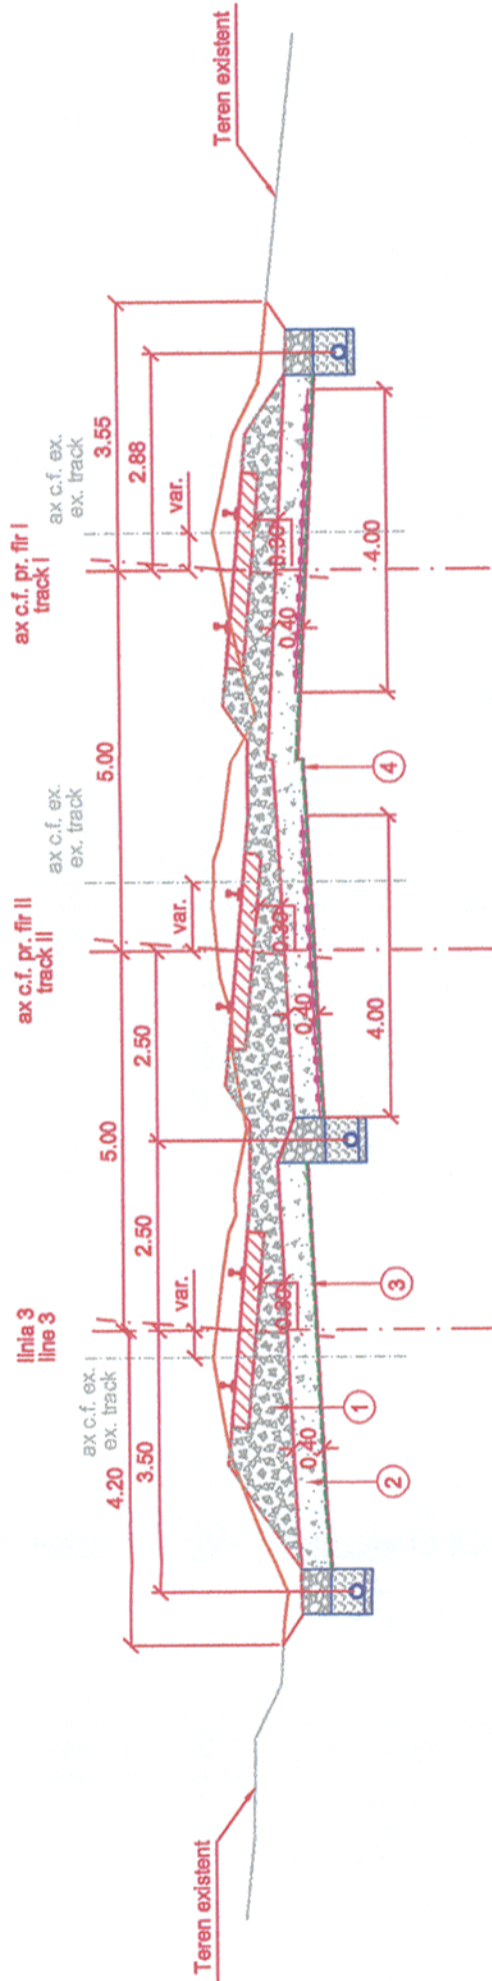

Aplicabilitatea si definirea solutiilor tehnice a lucrarilor de consolidare sunt prezentate la specialitatea "Consolidari".
Drept pentru care planurile de la specialitatea "Terasamente" si specialitatea "Consolidari", se vor citi impreuna.

BENEFICIAR / BENEFICIARY COMPANIA NAȚIONALĂ DE CĂI FERATE "CFR" SA 	DENUMIREA LUCRĂRII / PROJECT TITLE STUDIU DE FEZABILITATE PENTRU MODERNIZAREA LINIEI FEROVIARE CARANSEBES - TIMIȘOARA - ARAD FEASIBILITY STUDY FOR MODERNIZATION OF THE RAILWAY LINE CARANSEBES - TIMISOARA - ARAD																			
	DENUMIREA DESENULUI / DRAWING TITLE PROFIL TRANSVERSAL APLICABIL INTRU KM 575+550 - KM 576+030/KM 2+600 - KM 3+100 APPLICABLE PROFILE TYPE BETWEEN KM 575+550 - KM 576+030/KM 2+600 - KM 3+100																			
	Project Nr / Project No 1562/2015	Faza / Phase SF / FS	Scara/Scale 1:100																	
Date / Date 08/17	Codificare Planșă/Drawing Codification S F F 0 0 0 S L X 4 0 4 4 1																			
PROIECTANT DE SPECIALITATE / SPECIALIZED DESIGNER <table border="1"> <tr> <td>Proiectat / Designed</td> <td>Verificat / Verified</td> <td>Șef Proiect / Project Manager</td> </tr> <tr> <td>Proiectat/Designed</td> <td>Verificat/Verified</td> <td>Semnătura / Signature</td> </tr> <tr> <td>Responsabil Proiect / Project Responsible</td> <td></td> <td>Numele / Name</td> </tr> <tr> <td></td> <td></td> <td>Viorel NANU</td> </tr> <tr> <td></td> <td></td> <td>Petru MARCU</td> </tr> <tr> <td></td> <td></td> <td>Catalin SERBAN</td> </tr> </table>			Proiectat / Designed	Verificat / Verified	Șef Proiect / Project Manager	Proiectat/Designed	Verificat/Verified	Semnătura / Signature	Responsabil Proiect / Project Responsible		Numele / Name			Viorel NANU			Petru MARCU			Catalin SERBAN
Proiectat / Designed	Verificat / Verified	Șef Proiect / Project Manager																		
Proiectat/Designed	Verificat/Verified	Semnătura / Signature																		
Responsabil Proiect / Project Responsible		Numele / Name																		
		Viorel NANU																		
		Petru MARCU																		
		Catalin SERBAN																		
PROIECTANT GENERAL / GENERAL DESIGNER <table border="1"> <tr> <td>Proiectat / Designed</td> <td>Verificat / Verified</td> <td>Șef Proiect / Project Manager</td> </tr> <tr> <td>Proiectat/Designed</td> <td>Verificat/Verified</td> <td>Semnătura / Signature</td> </tr> <tr> <td>Responsabil Proiect / Project Responsible</td> <td></td> <td>Numele / Name</td> </tr> <tr> <td></td> <td></td> <td>Viorel NANU</td> </tr> <tr> <td></td> <td></td> <td>Petru MARCU</td> </tr> <tr> <td></td> <td></td> <td>Catalin SERBAN</td> </tr> </table>			Proiectat / Designed	Verificat / Verified	Șef Proiect / Project Manager	Proiectat/Designed	Verificat/Verified	Semnătura / Signature	Responsabil Proiect / Project Responsible		Numele / Name			Viorel NANU			Petru MARCU			Catalin SERBAN
Proiectat / Designed	Verificat / Verified	Șef Proiect / Project Manager																		
Proiectat/Designed	Verificat/Verified	Semnătura / Signature																		
Responsabil Proiect / Project Responsible		Numele / Name																		
		Viorel NANU																		
		Petru MARCU																		
		Catalin SERBAN																		
CONSIS PROJECT R.C.:J40/3940/1995 