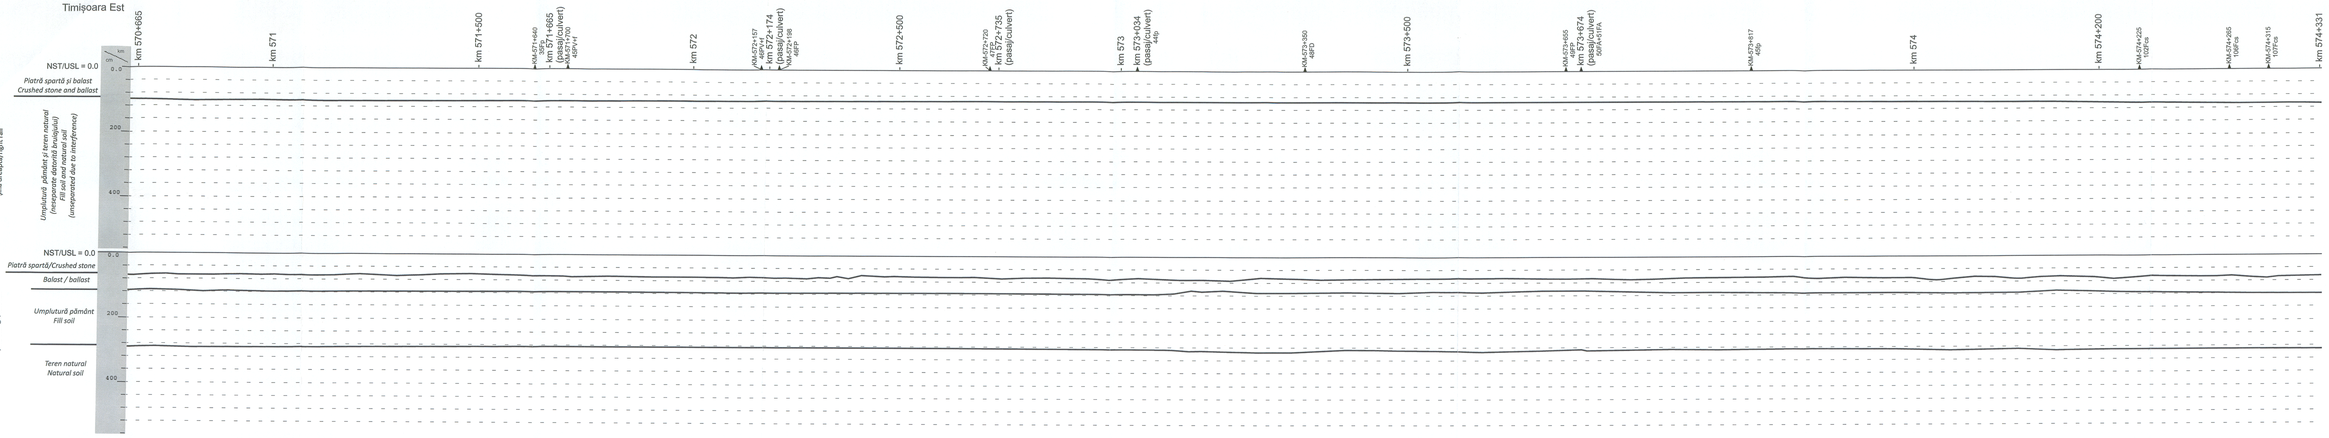

BENEFICIAR / BENEFICIARY COMPANIA NAŢIONALĂ DE CĂI FERATE "CFR" SA	Indice / Index	Data / Date	Modificarea / Modification	Proiectat / Designed	Verificat / Verified	Şef Proiect / Project Manager
	C					
	B					
	A					

PROIECTANT GENERAL / GENERAL DESIGNER

CONSIS PROIECT
R.C.:J40/3940/1995

	Numele / Name	Semnătura / Sign / Signature
Proiectat / Designed	Ştefanie ŞTRATE	
Verificat / Verified	Traian MOLDOVANU	
Şef Proiect / Project Manager	Cătălin BERNAN	

PROIECTANT DE SPECIALITATE/ SPECIALIZED DESIGNER

DENUMIREA LUCRĂRII / PROJECT TITLE

STUDIU DE FEZABILITATE PENTRU MODERNIZAREA LINIEI FEROVIARE CARANSEBEŞ - TIMIŞOARA - ARAD
FEASIBILITY STUDY FOR MODERNIZATION OF THE RAILWAY LINE CARANSEBEŞ - TIMIŞOARA - ARAD

DENUMIREA DESENULUI / DRAWING TITLE

Profil longitudinal Glonodar Tim1 şoara Est - Timişoara Nord
Timişoara Est - Timişoara Nord GPR longitudinal profile

Proiect Nr / Project No	Faza / Phase	Scara/Scale	Data / Date	Cod/Name Plansă/Drawing Cod/Number
15822/2015	SF/ FFS	-	01.2017	SFF302 SG0 30140 0