


2Fp km 569+260  
 44FD km 570+400  
 103Fpp km 570+610  
 231FP km 571+070  
 45FP km 571+640  
 45PV+f km 571+700  
 46PV+f km 572+157  
 46FP km 572+198  
 47FP km 572+720  
 44fp km 573+034  
 48FD km 573+350  
 49FP km 573+655  
 50FA km 573+674  
 51FA km 573+674  
 45fp km 573+817  
 102Fcs km 574+225  
 106Fcs km 574+265  
 107Fcs km 574+315  
 104Fpp km 574+780  
 108Fcs km 575+030  
 109Fcs km 575+106  
 103Fcs km 575+171  
 50PV+f km 0+900  
 50FD km 1+310  
 51FP km 1+741  
 52PV+f km 2+350  
 52FD km 2+444  
 52FA km 3+262  
 53FP km 4+001  
 54PV+f km 5+200  
 54FD km 6+386  
 53FA km 6+390  
 55FP km 6+905  
 FCS km 6+905  
 56PV+f km 7+150  
 56FD km 7+150  
 8F km 7+746

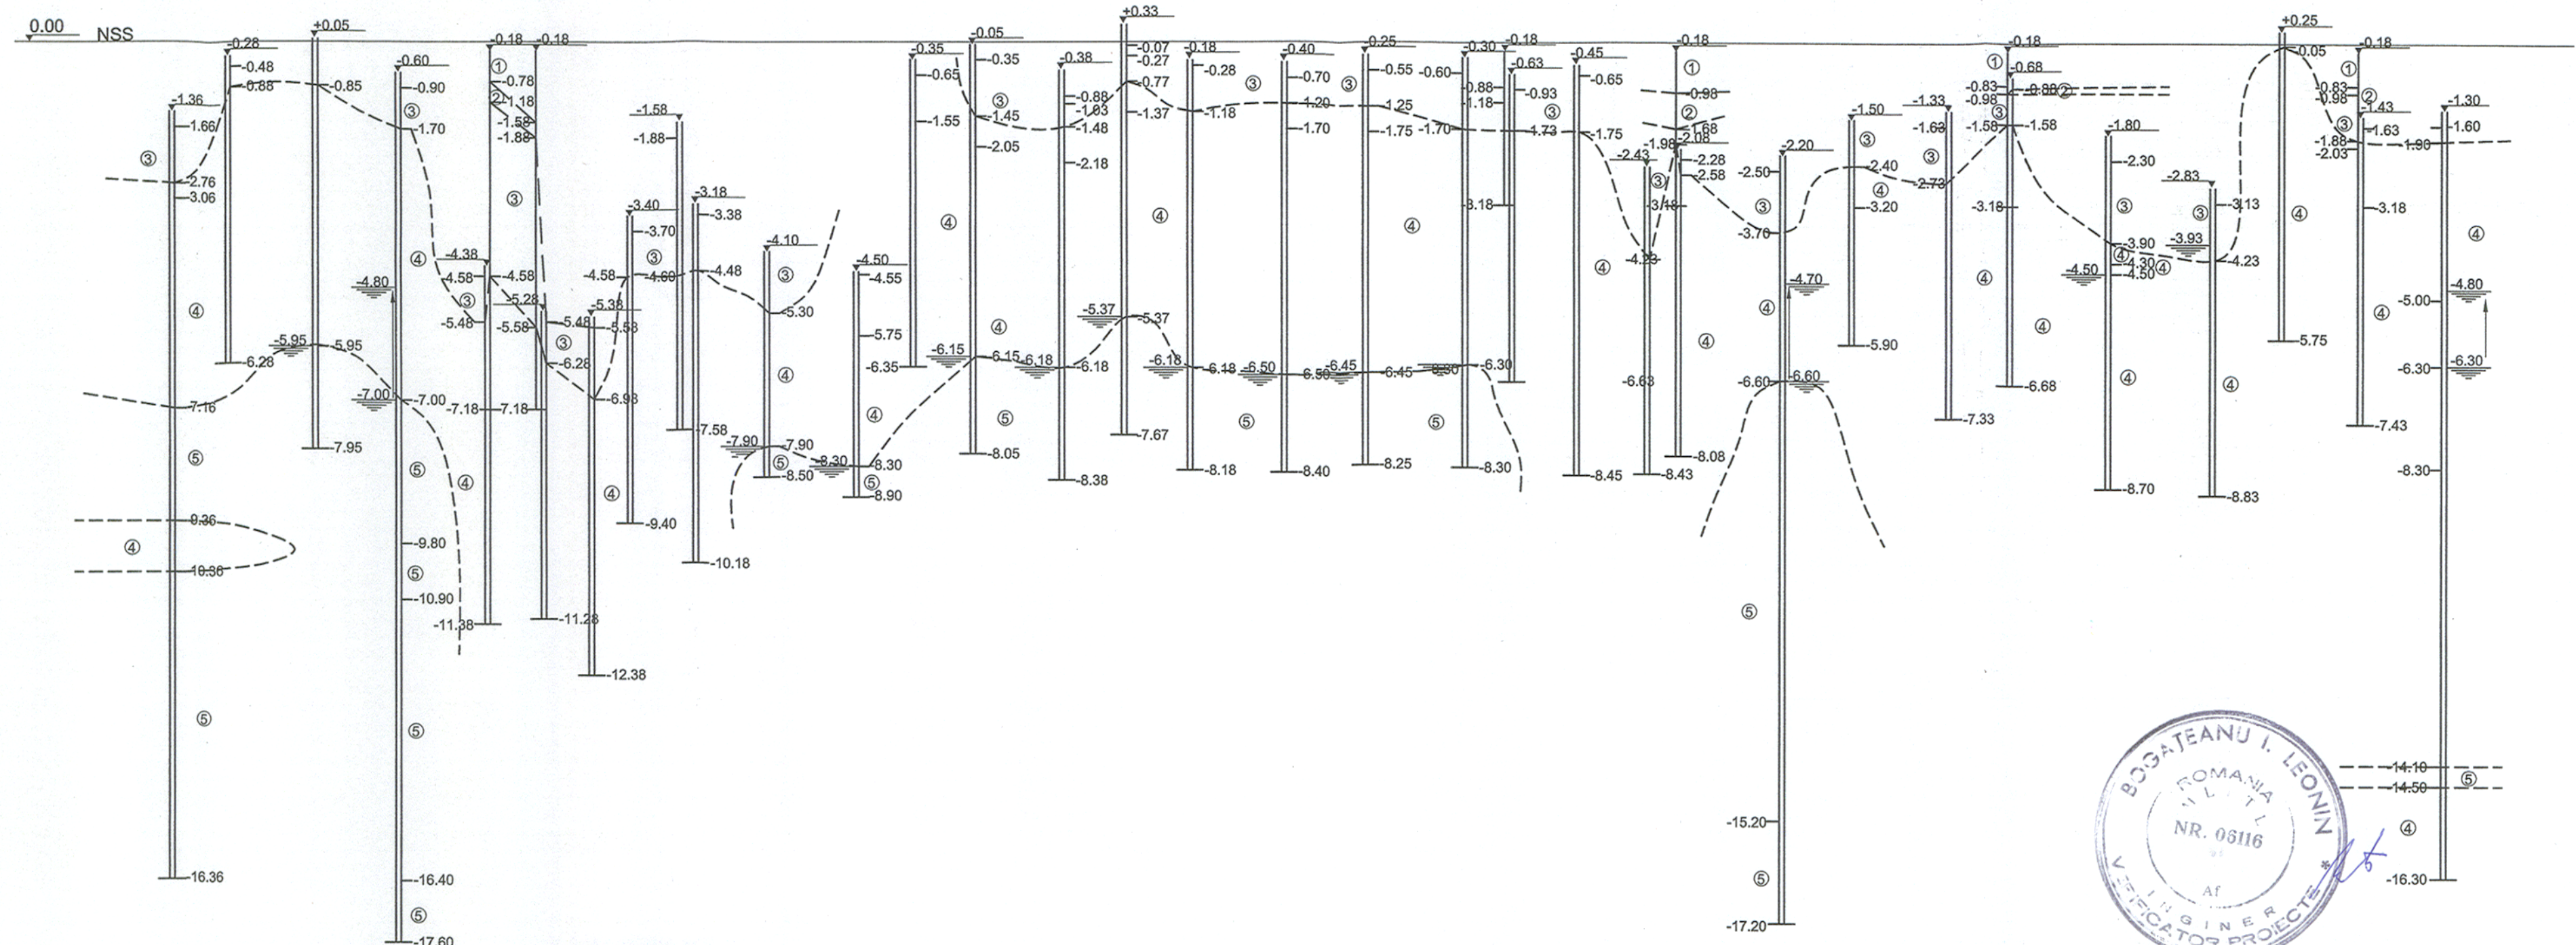

**LEGENDA:**

- ① Piatra sparta
- ② Balast
- ③ Umplutura
- ④ Orizont prafos-argilos
- ⑤ Nisip
- Limita de strat
- Pv+f Put de vizitare continuat cu foraj la cap traversa
- FP Foraj pentru pod, pasaj
- fp Foraj pentru podet
- Fc Foraj pentru consolidari
- Fps Foraj pentru pasaj subteran
- Fcs Foraj pentru cladire statie
- F Foraj pentru lucrari de arta
- Fd, FD Foraj pentru dublare
- Fp Foraj pentru lucrare de arta
- Fpp Foraj pasarele pietonale
- FA Foraj arhiva

<b>BENEFICIAR / BENEFICIARY</b> COMPANIA NAȚIONALĂ DE CĂI FERATE "CFR" SA 		<b>C</b> <b>B</b> <b>A</b>		DENUMIREA LUCRĂRII / PROJECT TITLE STUDIU DE FEZABILITATE PENTRU MODERNIZAREA LINIEI FEROVIARE CARANSEBES - TIMIȘOARA - ARAD FEASIBILITY STUDY FOR MODERNIZATION OF THE RAILWAY LINE CARANSEBES - TIMIȘOARA - ARAD	
<b>PROIECTANT GENERAL / GENERAL DESIGNER</b> R.C.:J40/3940/1995		<b>PROIECTANT DE SPECIALITATE / SPECIALIZED DESIGNER</b> S.C. GEO-SERV S.R.L. BUCUREȘTI		DENUMIREA DESENULUI / DRAWING TITLE Profil longitudinal Lot 3 Timisoara Est-Ronat Triaj GD. D	
Elaborat/Developed Verificat / Verified Self Project / Project Manager Catalin SERBAN		Numere / Name Semnatura / Signature 		Elaborat/Developed Verificat/Verified Responsabil Project Project Responsible Adriana POPOROGU Ovidiu IONESCU Gheorghe NEATA	
Project Nr. / Project No 1562/2015		Faza / Phase SFF/FSF		Scara / Scale -1:100	
Data / Date 08/17		Codificare Planșă / Drawing Codification <b>SFF300</b> <b>SG0</b> <b>3003</b> <b>2</b>			