
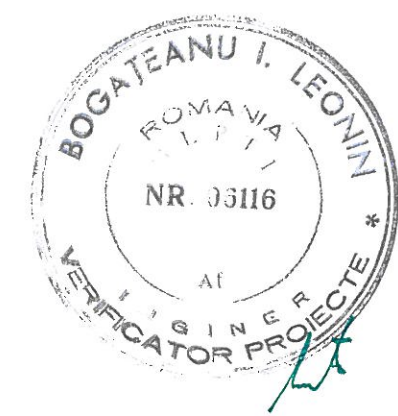



km 570+610

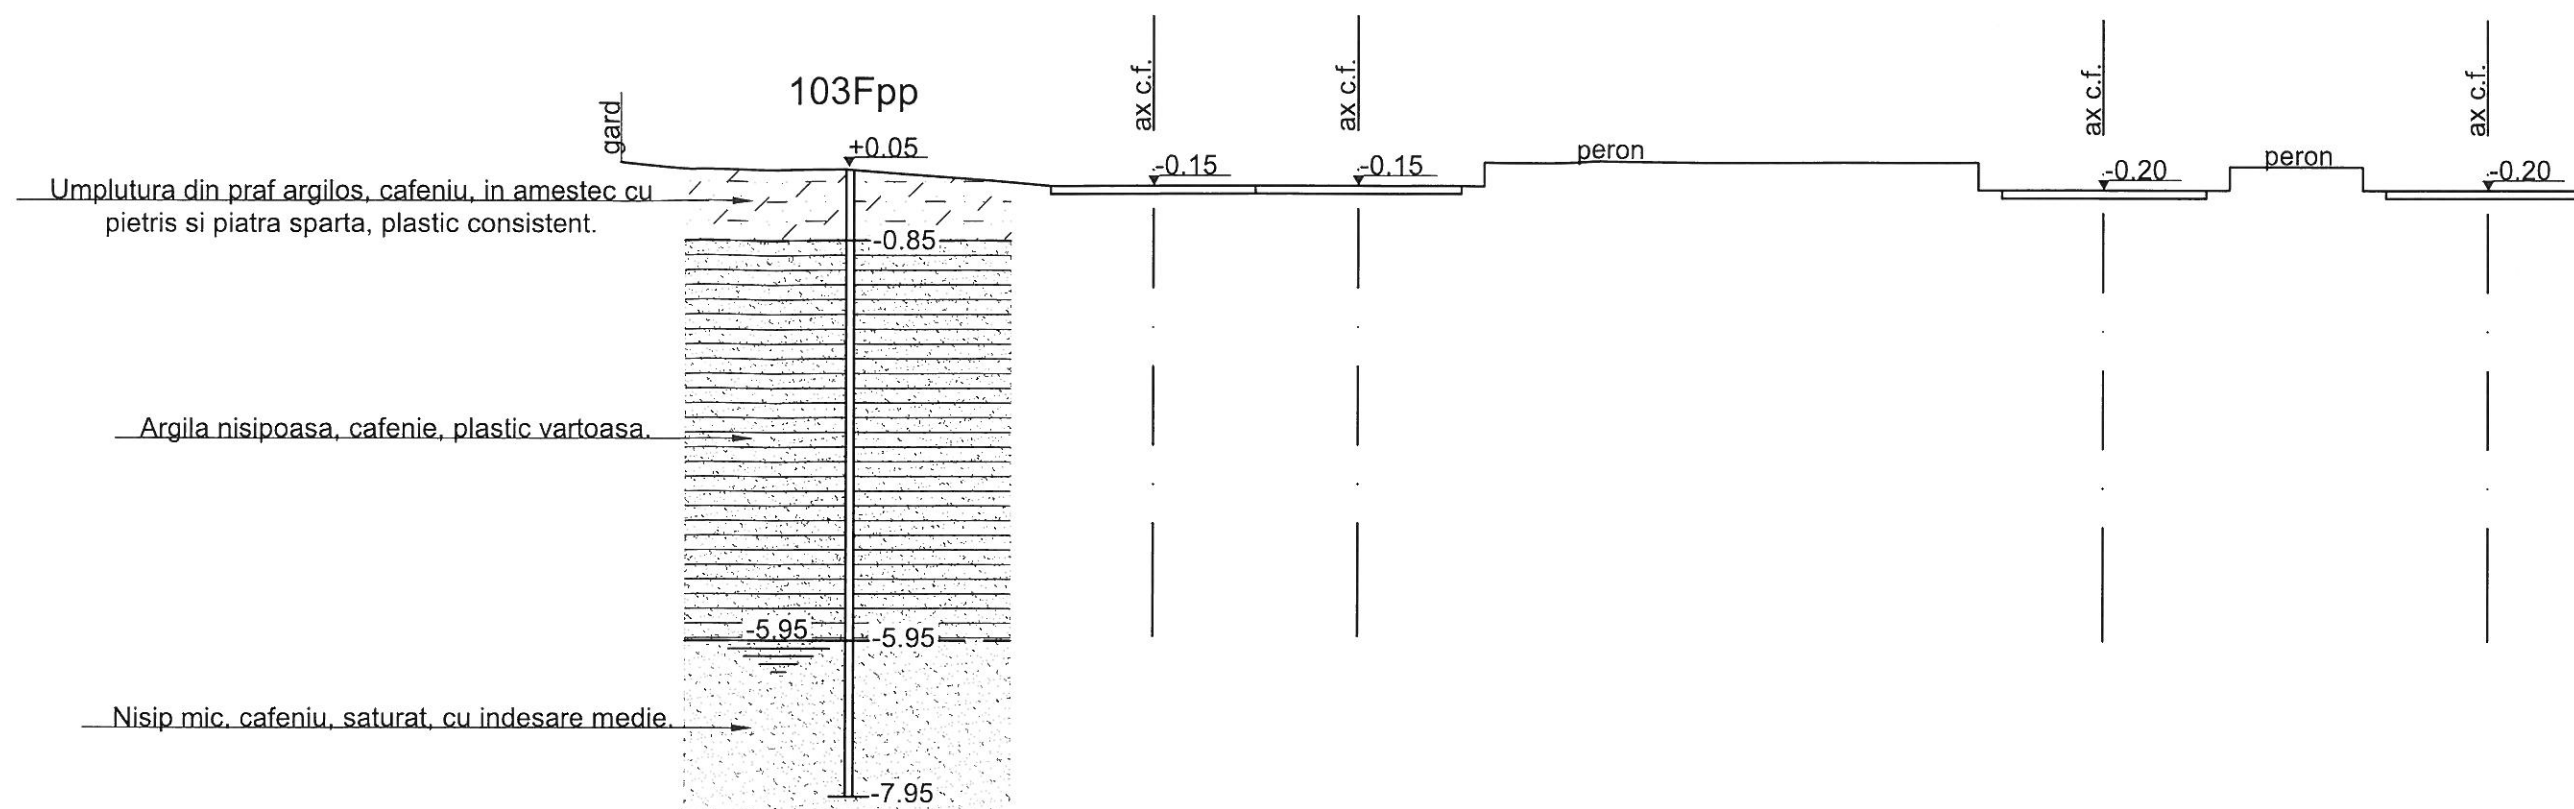

| Teren | Distante | Cote |
|-------|----------|-------|
| | -23.80 | 0.15 |
| | -22.90 | 0.05 |
| | -20.90 | 0.05 |
| | -18.90 | -0.10 |
| | -18.30 | -0.15 |
| | -17.00 | -0.15 |
| | -15.70 | -0.15 |
| | -14.40 | -0.15 |
| | -13.10 | -0.15 |
| | -12.80 | -0.15 |
| | -6.50 | 0.15 |
| | -6.20 | -0.20 |
| | -4.90 | -0.20 |
| | -3.60 | -0.20 |
| | -3.30 | 0.10 |
| | -1.60 | 0.10 |
| | -1.30 | -0.20 |
| | 0.00 | -0.20 |
| | 1.30 | -0.20 |

| | | | | | |
|--|---------------------------------|---|---|--|---------------------------|
| BENEFICIAR / BENEFICIARY COMPANIA NAȚIONALĂ DE CĂI FERATE "CFR" SA | | C B A Indice / Index Data / Date Modificarea / Modification Proiectat / Designed Verificat / Verified Șef Proiect / Project Manager | | DENUMIREA LUCRĂRII / PROJECT TITLE STUDIU DE FEZABILITATE PENTRU MODERNIZAREA LINIEI FERROVIARE CARANSEBEȘ - TIMIȘOARA - ARAD FEASIBILITY STUDY FOR MODERNIZATION OF THE RAILWAY LINE CARANSEBES - TIMISOARA - ARAD | |
| PROIECTANT GENERAL / GENERAL DESIGNER R.C.:J40/3940/1995 | | PROIECTANT DE SPECIALITATE / SPECIALIZED DESIGNER S.C. GEO-SERV S.R.L. BUCUREȘTI | | DENUMIREA DESENULUI / DRAWING TITLE Profil geolitic transversal km 570+610 | |
| Elaborat/Developed Verificat / Verified Șef Proiect / Project Manager | Numele / Name Catalin SERBAN | Semnătura / Signature | Elaborat/Developed Verificat/Verified Responsabil Proiect / Project Responsible | Numele / Name Razvan GHEORGHE Gheorghe NEATA | Semnătura / Signature |
| Proiect Nr. / Project No 1562/2015 | Faza / Phase SFF/FSF | Scara/Scale 1:100 | Data / Date 01/17 | Codificare Planșă / Drawing Codification S F F 3 0 1 S G 0 4 2 9 5 0 | |



km 571+640

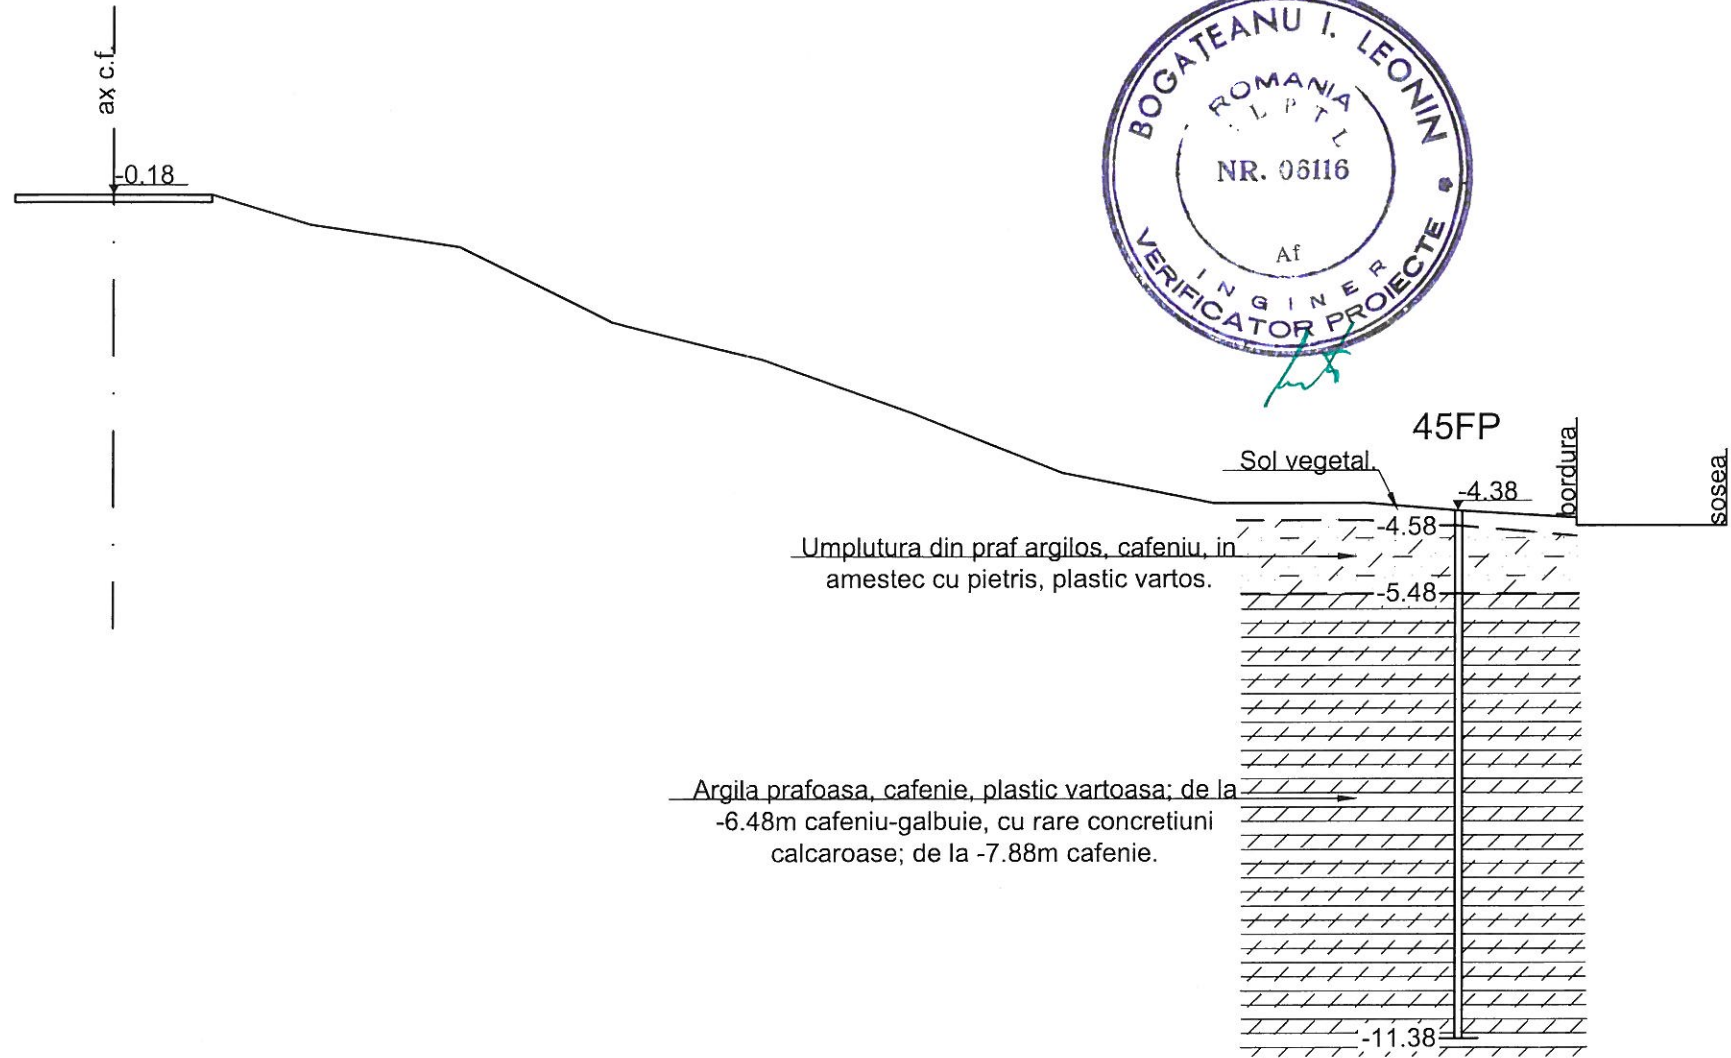

| | | | | | | | | | | | | | | | |
|-------|----------|-------|-------|-------|-------|-------|-------|-------|-------|-------|-------|-------|-------|-------|-------|
| Teren | Distante | -1.30 | 0.00 | 1.30 | 2.60 | 4.60 | 6.60 | 8.60 | 10.60 | 12.60 | 14.60 | 16.60 | 17.80 | 19.40 | 21.40 |
| | Cote | -0.18 | -0.18 | -0.18 | -0.58 | -0.88 | -1.88 | -2.38 | -3.08 | -3.88 | -4.28 | -4.28 | -4.38 | -4.38 | -4.58 |

| | | | | | | | | |
|--|---|---------------|---|---|----------------------|-------------------------------|---|--|
| BENEFICIAR / BENEFICIARY COMPANIA NAȚIONALĂ DE CĂI FERATE "CFR" SA | C | | | | | | DENUMIREA LUCRĂRII / PROJECT TITLE STUDIU DE FEZABILITATE PENTRU MODERNIZAREA LINIEI FERROVIARE CARANSEBEȘ - TIMIȘOARA - ARAD FEASIBILITY STUDY FOR MODERNIZATION OF THE RAILWAY LINE CARANSEBES - TIMISOARA - ARAD | |
| | B | | | | | | | |
| | A | | | | | | | |
| | Index / Index | Data / Date | Modificarea / Modification | Proiectat / Designed | Verificat / Verified | Șef Proiect / Project Manager | | |
| PROIECTANT GENERAL / GENERAL DESIGNER R.C.:J40/3940/1995 | PROIECTANT DE SPECIALITATE / SPECIALIZED DESIGNER S.C. GEO-SERV S.R.L. BUCUREȘTI | | | DENUMIREA DESENULUI / DRAWING TITLE Profil geolitic transversal km 571+640 | | | | |
| | Elaborat/Developed | Numele / Name | Semnătura / Signature | Elaborat/Developed | Numele / Name | Semnătura / Signature | Project Nr. / Project No | |
| | Verificat / Verified | | | Verificat/Verified | Razvan GHEORGHE | | Faza / Phase | |
| Șef Proiect / Project Manager | Catalin SERBAN | | Responsabil Project / Project Responsible | Gheorghe NEATA | | Scara/Scale | Data / Date | Codificare Planșă/Drawing Codification |
| | | | | | | 1:100 | 01/17 | S F F 3 0 2 S G 0 4 1 6 9 0 |



km 571+700

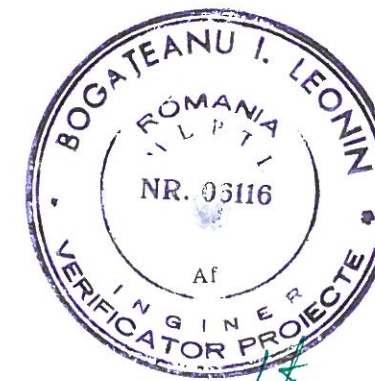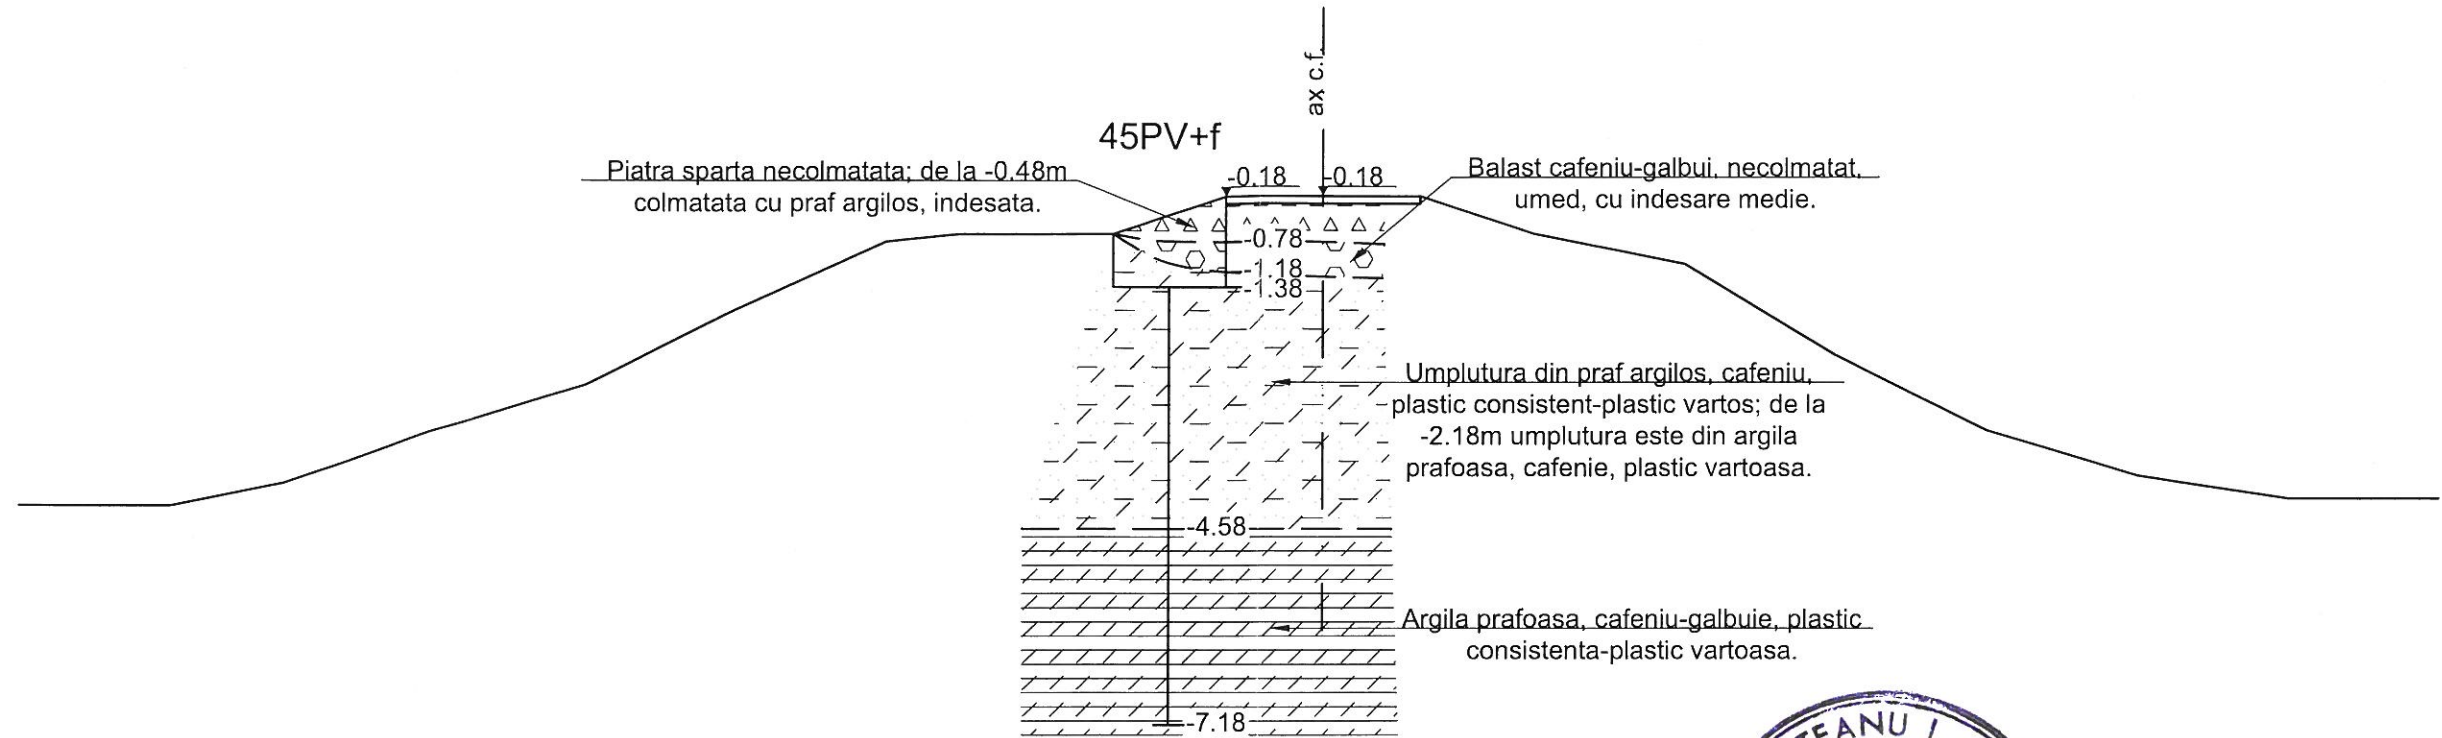

| | | | | | | | | | | | | | | | | | | | | |
|-------|----------|--------|--------|--------|--------|-------|-------|-------|-------|-------|-------|-------|-------|-------|-------|-------|-------|-------|-------|-------|
| Teren | Distante | -17.30 | -15.30 | -13.80 | -11.80 | -9.80 | -7.80 | -5.80 | -4.80 | -2.80 | -1.30 | 0.00 | 1.30 | 2.80 | 4.80 | 6.80 | 8.80 | 10.80 | 12.80 | 14.80 |
| | Cote | -4.28 | -4.28 | -3.98 | -3.28 | -2.68 | -1.68 | -0.78 | -0.68 | -0.68 | -0.18 | -0.18 | -0.18 | -0.68 | -1.08 | -2.28 | -3.28 | -3.88 | -4.18 | -4.18 |

| | | | | | | | |
|--|--|---------------|---|---|----------------------|-------------------------------|--|
| BENEFICIAR / BENEFICIARY COMPANIA NAȚIONALĂ DE CĂI FERATE "CFR" SA | C | | | | | | DENUMIREA LUCRĂRII / PROJECT TITLE STUDIU DE FEZABILITATE PENTRU MODERNIZAREA LINIEI FERoviARE CARANSEBEȘ - TIMIȘOARA - ARAD FEASIBILITY STUDY FOR MODERNIZATION OF THE RAILWAY LINE CARANSEBES - TIMISOARA - ARAD |
| | B | | | | | | |
| | A | | | | | | |
| | Indice / Index | Data / Date | Modificarea / Modification | Proiectat / Designed | Verificat / Verified | Șef Proiect / Project Manager | |
| PROIECTANT GENERAL / GENERAL DESIGNER R.C.:J40/3940/1995 | PROIECTANT DE SPECIALITATE / SPECIALIZED DESIGNER S.C. GEO-SERV S.R.L. BUCUREȘTI | | | DENUMIREA DESENULUI / DRAWING TITLE Profil geolitic transversal km 571+700 | | | |
| | Elaborat / Developed | Numele / Name | Semnătura / Signature | Elaborat / Developed | Numele / Name | Semnătura / Signature | Proiect Nr. / Project No 1562/2015 |
| | Verificat / Verified | | | Verificat / Verified | Razvan GHEORGHE | | |
| Șef Proiect / Project Manager | Catalin SERBAN | | Responsabil Proiect / Project Responsible | Gheorghe NEATA | | | |
| | | | | | | | Faza / Phase SFF/FSF |
| | | | | | | | Scara / Scale 1:100 |
| | | | | | | | Data / Date 01/17 |
| | | | | | | | Codificare Planșă / Drawing Codification SFF302 SG0 4170 0 |



km 572+157

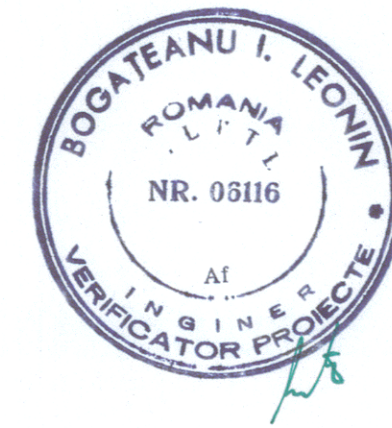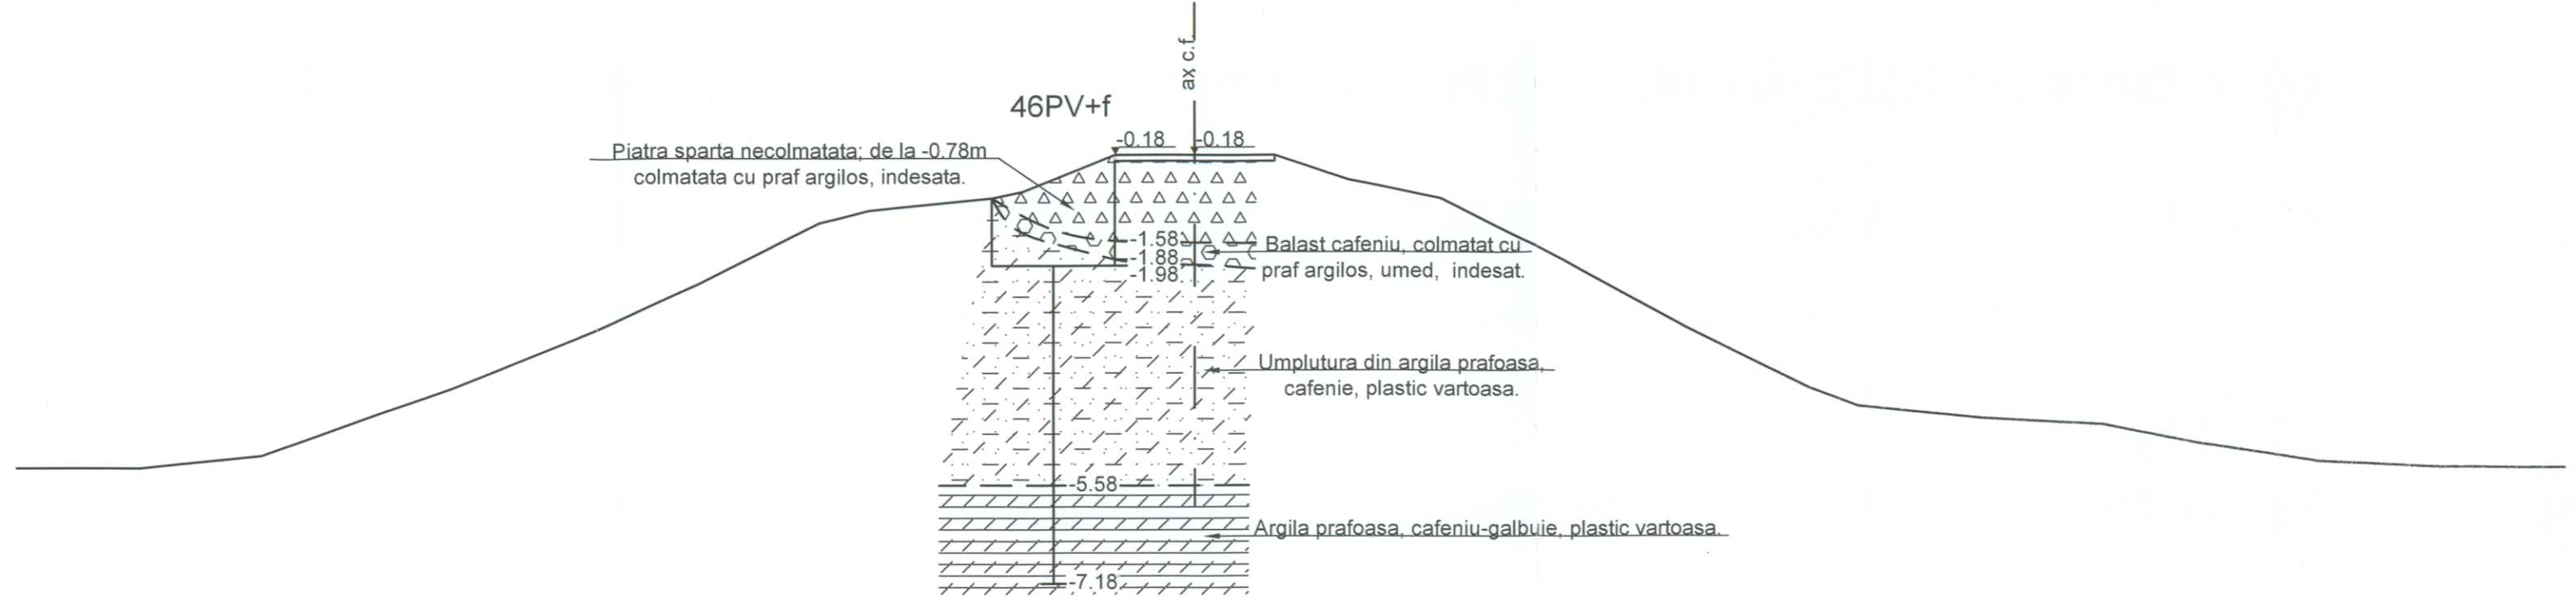

| | | | | | | | | | | | | | | | | | | | | | | | | | | | |
|-------|----------|--------|--------|--------|--------|--------|--------|-------|-------|-------|-------|-------|-------|-------|-------|-------|-------|-------|-------|-------|-------|-------|-------|-------|-------|-------|-------|
| Teren | Distante | -19.20 | -17.20 | -15.20 | -14.10 | -12.10 | -10.10 | -8.10 | -6.10 | -5.30 | -3.30 | -2.80 | -1.30 | 0.00 | 1.30 | 2.50 | 4.00 | 6.00 | 8.00 | 10.00 | 10.80 | 12.80 | 14.80 | 16.30 | 18.30 | 20.30 | 22.30 |
| | Cote | -5.28 | -5.28 | -5.08 | -4.68 | -3.98 | -3.18 | -2.28 | -1.28 | -1.08 | -0.88 | -0.78 | -0.18 | -0.18 | -0.18 | -0.58 | -0.88 | -1.88 | -2.98 | -3.98 | -4.28 | -4.48 | -4.58 | -4.88 | -5.18 | -5.28 | -5.28 |

| | | | | | | | | | | | | | | | |
|--|---|-------------------------------|----------------|----------------------------|---|----------------------|---|--|--------------|-------------|-------------|--|-----|------|---|
| BENEFICIAR / BENEFICIARY COMPANIA NAȚIONALĂ DE CĂI FERATE "CFR" SA | C | | | | | | DENUMIREA LUCRĂRII / PROJECT TITLE | | | | | | | | |
| | B | | | | | | STUDIU DE FEZABILITATE PENTRU MODERNIZAREA LINIEI FERoviARE CARANSEBEȘ - TIMIȘOARA - ARAD | | | | | | | | |
| | A | | | | | | FEASIBILITY STUDY FOR MODERNIZATION OF THE RAILWAY LINE CARANSEBES - TIMISOARA - ARAD | | | | | | | | |
| PROIECTANT GENERAL / GENERAL DESIGNER R.C.:J40/3940/1995 | | Indice / Index | Data / Date | Modificarea / Modification | Proiectat / Designed | Verificat / Verified | Șef Proiect / Project Manager | DENUMIREA DESENULUI / DRAWING TITLE | | | | | | | |
| | | | | | | | | Profil geologic transversal km 572+157 | | | | | | | |
| | | Elaborat/Developed | Numele / Name | Semnătura / Signature | Elaborat/Developed | Numele / Name | Semnătura / Signature | Proiect Nr. / Project No | Faza / Phase | Scara/Scale | Data / Date | Codificare Planșă/Drawing Codification | | | |
| | | Verificat / Verified | | | Verificat/Verified | Adriana POPOROGU | | 1562/2015 | SFF/FSF | 1:100 | 01/17 | SFF302 | SG0 | 4171 | 0 |
| | | Șef Proiect / Project Manager | Catalin SERBAN | | Responsabil Proiect / Project Responsible | Gheorghe NEATA | | | | | | | | | |



km 572+720

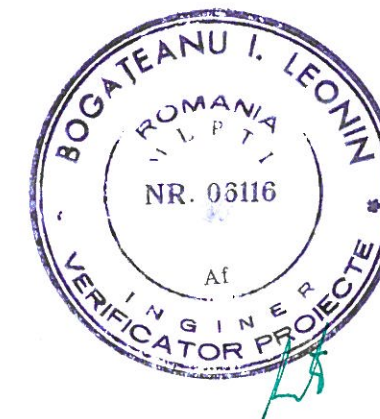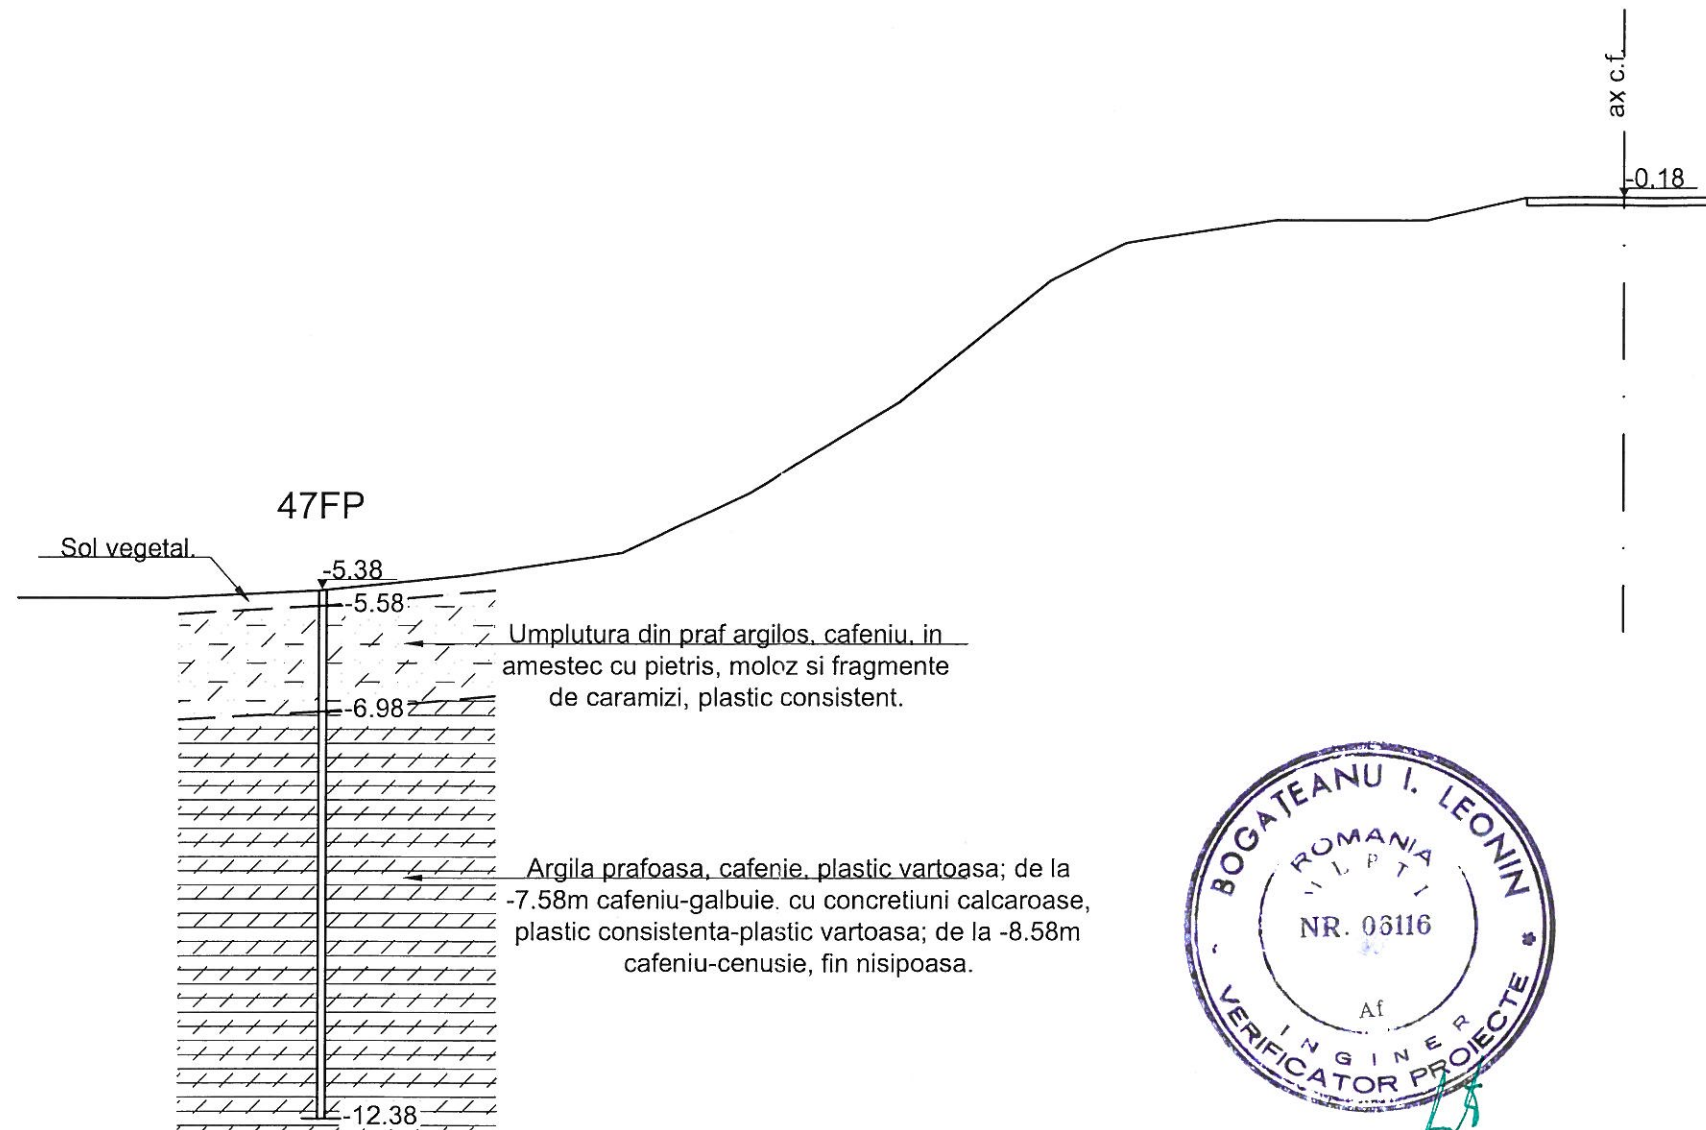

| | | | | | | | | | | | | | | | |
|-------|----------|--------|--------|--------|--------|--------|--------|-------|-------|-------|-------|-------|-------|-------|-------|
| Teren | Distante | -21.30 | -19.30 | -17.30 | -15.30 | -13.30 | -11.60 | -9.60 | -7.60 | -6.60 | -4.60 | -2.60 | -1.30 | 0.00 | 1.30 |
| | Cote | -5.48 | -5.48 | -5.38 | -5.18 | -4.88 | -4.08 | -2.88 | -1.28 | -0.78 | -0.48 | -0.48 | -0.18 | -0.18 | -0.18 |

| | | | | | | | | | | | | |
|--|---|-------------|----------------------------|---|----------------------|-------------------------------|--|-------------------------|----------------------|----------------------|--|--|
| BENEFICIAR / BENEFICIARY COMPANIA NAȚIONALĂ DE CĂI FERATE "CFR" SA | C | | | | | | DENUMIREA LUCRĂRII / PROJECT TITLE | | | | | |
| | B | | | | | | STUDIU DE FEZABILITATE PENTRU MODERNIZAREA LINIEI FERROVIARE CARANSEBEȘ - TIMIȘOARA - ARAD | | | | | |
| | A | | | | | | FEASIBILITY STUDY FOR MODERNIZATION OF THE RAILWAY LINE CARANSEBES - TIMISOARA - ARAD | | | | | |
| PROIECTANT GENERAL / GENERAL DESIGNER R.C.:J40/3940/1995 | Indice / Index | Data / Date | Modificarea / Modification | Proiectat / Designed | Verificat / Verified | Șef Proiect / Project Manager | DENUMIREA DESENULUI / DRAWING TITLE | | | | | |
| | Elaborat/Developed Verificat / Verified Șef Proiect / Project Manager Catalin SERBAN | | | PROIECTANT DE SPECIALITATE / SPECIALIZED DESIGNER S.C. GEO-SERV S.R.L. BUCUREȘTI | | | Profil geolitic transversal km 572+720 | | | | | |
| | Numele / Name Semnătura / Signature | | | Numele / Name Semnătura / Signature | | | Proiect Nr. / Project No 1562/2015 | Faza / Phase SFF/FSF | Scara/Scale 1:100 | Data / Date 01/17 | Codificare Planșă/Drawing Codification S F F 3 0 2 S G 0 4 1 7 3 0 | |



km 573+034

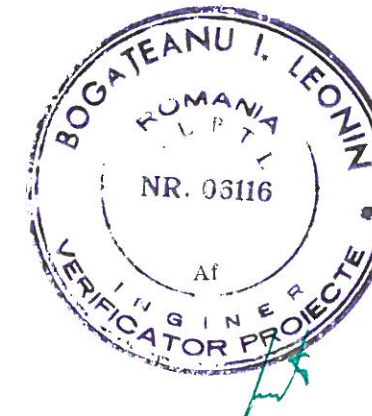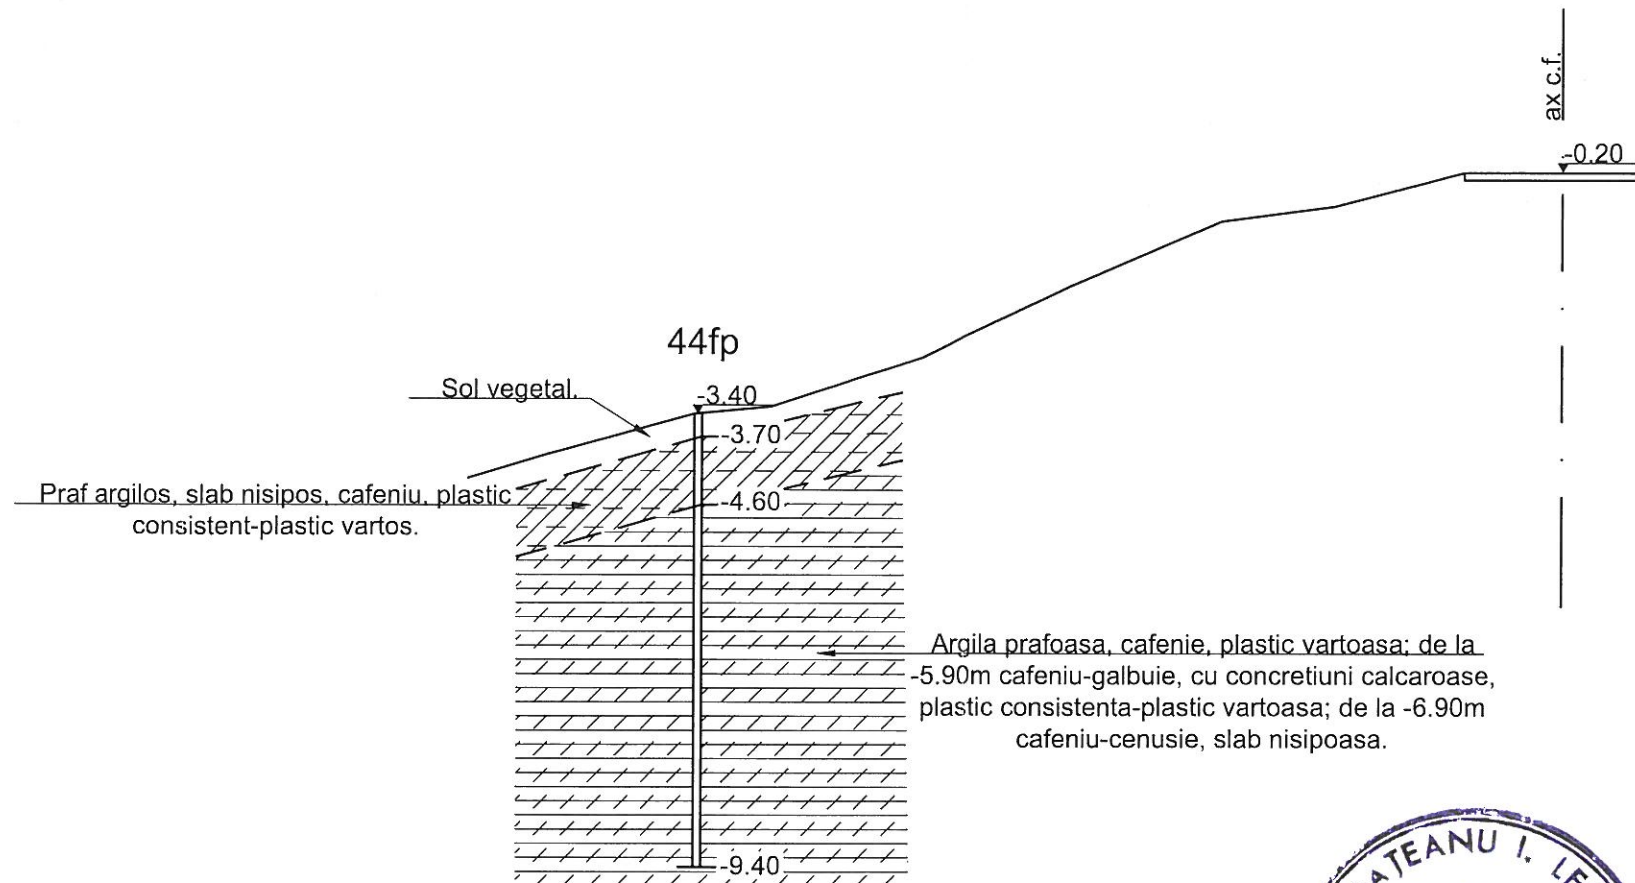

| | | | | | | | | | | | | |
|-------|----------|--------|--------|--------|--------|-------|-------|-------|-------|-------|-------|-------|
| Teren | Distanțe | -14.50 | -13.50 | -11.50 | -10.50 | -8.50 | -6.50 | -4.50 | -3.00 | -1.30 | 0.00 | 1.30 |
| | Cote | -4.25 | -3.95 | -3.40 | -3.30 | -2.65 | -1.70 | -0.85 | -0.65 | -0.20 | -0.20 | -0.20 |

| | | | | | | | | | | | | |
|--|---|---------------|---|----------------------|----------------------|-------------------------------|---|--------------|-------------|-------------------|--|--|
| BENEFICIAR / BENEFICIARY COMPANIA NAȚIONALĂ DE CĂI FERATE "CFR" SA | C | | | | | | DENUMIREA LUCRĂRII / PROJECT TITLE | | | | | |
| | B | | | | | | STUDIU DE FEZABILITATE PENTRU MODERNIZAREA LINIEI FERoviARE CARANSEBEȘ - TIMIȘOARA - ARAD | | | | | |
| | A | | | | | | FEASIBILITY STUDY FOR MODERNIZATION OF THE RAILWAY LINE CARANSEBES - TIMISOARA - ARAD | | | | | |
| PROIECTANT GENERAL / GENERAL DESIGNER R.C.: J40/3940/1995 | Indice / Index | Data / Date | Modificarea / Modification | Proiectat / Designed | Verificat / Verified | Șef Proiect / Project Manager | DENUMIREA DESENULUI / DRAWING TITLE | | | | | |
| | PROIECTANT DE SPECIALITATE / SPECIALIZED DESIGNER S.C. GEO-SERV S.R.L. BUCUREȘTI | | | | | | Profil geolitic transversal km 573+034 | | | | | |
| | Elaborat/Developed | Numele / Name | Semnatura / Signature | Elaborat/Developed | Numele / Name | Semnatura / Signature | Proiect Nr. / Project No | Faza / Phase | Scara/Scale | Data / Date | Codificare Planșă/Drawing Codification | |
| Verificat / Verified | | | Verificat/Verified | Adriana POPOROGU | | 1562/2015 | SFF/FSF | 1:100 | 01/17 | SFF302 SG0 4174 0 | | |
| Șef Proiect / Project Manager | Catalin SERBAN | | Responsabil Project Project Responsible | Gheorghe NEATA | | | | | | | | |



km 573+350

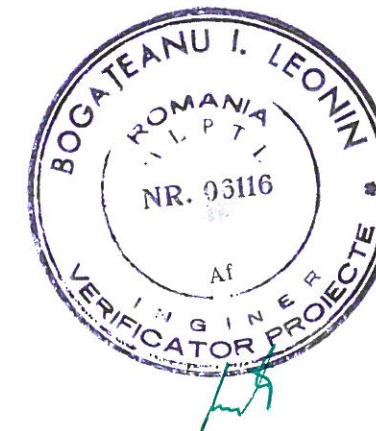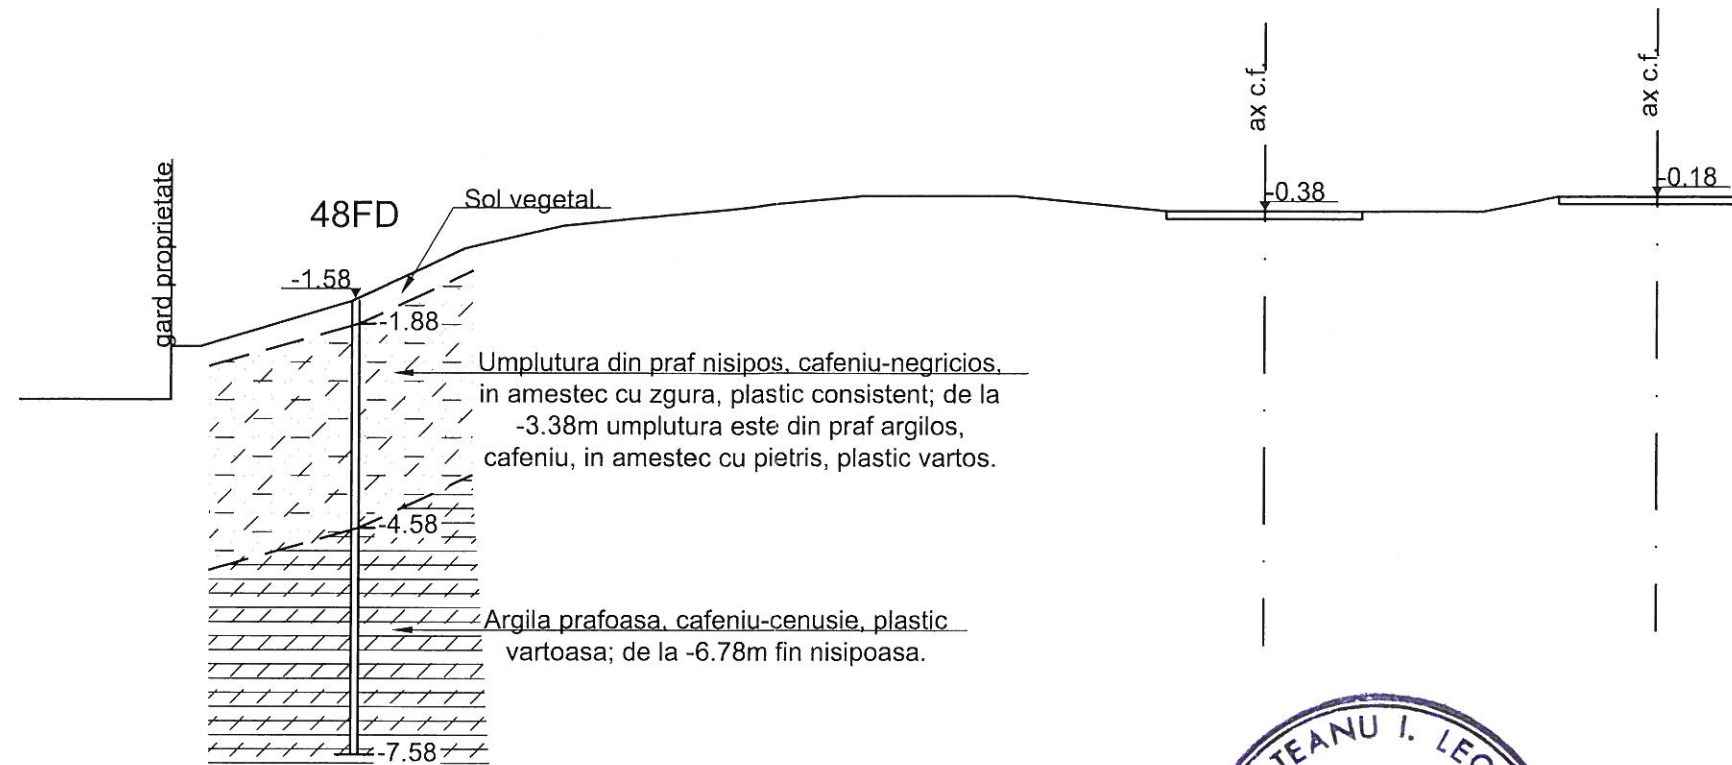

| | | | | | | | | | | | | | | | | | |
|-------|----------|--------|--------|--------|--------|--------|--------|--------|--------|-------|-------|-------|-------|-------|-------|-------|-------|
| Teren | Distante | -21.70 | -19.70 | -19.30 | -17.30 | -15.80 | -14.50 | -12.50 | -10.50 | -8.50 | -6.50 | -5.20 | -3.90 | -2.30 | -1.30 | 0.00 | 1.30 |
| | Cote | -2.88 | -2.88 | -2.18 | -1.58 | -0.88 | -0.58 | -0.38 | -0.18 | -0.18 | -0.38 | -0.38 | -0.38 | -0.38 | -0.18 | -0.18 | -0.18 |

| | | | | | | | | | | | | | |
|---|----------------------------------|-------------|----------------------------|---------------------------|----------------------|-------------------------------|--|---|-------------------------|----------------------|----------------------|---|--|
| BENEFICIAR / BENEFICIARY COMPANIA NAȚIONALĂ DE CĂI FERATE "CFR" SA | C | | | | | | | DENUMIREA LUCRĂRII / PROJECT TITLE | | | | | |
| | B | | | | | | | STUDIU DE FEZABILITATE PENTRU MODERNIZAREA LINIEI FERoviARE CARANSEBEȘ - TIMIȘOARA - ARAD | | | | | |
| | A | | | | | | | FEASIBILITY STUDY FOR MODERNIZATION OF THE RAILWAY LINE CARANSEBES - TIMISOARA - ARAD | | | | | |
| | Indice / Index | Data / Date | Modificarea / Modification | Proiectat / Designed | Verificat / Verified | Șef Proiect / Project Manager | | DENUMIREA DESENULUI / DRAWING TITLE | | | | | |
| PROIECTANT GENERAL / GENERAL DESIGNER R.C.:J40/3940/1995 | Numele / Name Catalin SERBAN | | | Semnătura / Signature | | | PROIECTANT DE SPECIALITATE / SPECIALIZED DESIGNER S.C. GEO-SERV S.R.L. BUCUREȘTI | Profil geolitic transversal km 573+350 | | | | | |
| | Numele / Name Razvan GHEORGHE | | | Semnătura / Signature | | | | Proiect Nr. / Project No 1562/2015 | Faza / Phase SFF/FSF | Scara/Scale 1:100 | Data / Date 01/17 | Codificare Planșă/Drawing Codification SFF303 SG0 4175 0 | |
| | Numele / Name Gheorghe NEATA | | | Semnătura / Signature | | | | | | | | | |



km 573+817

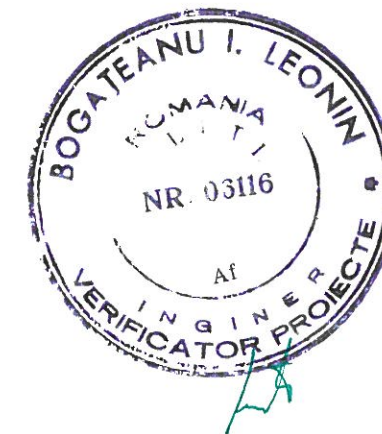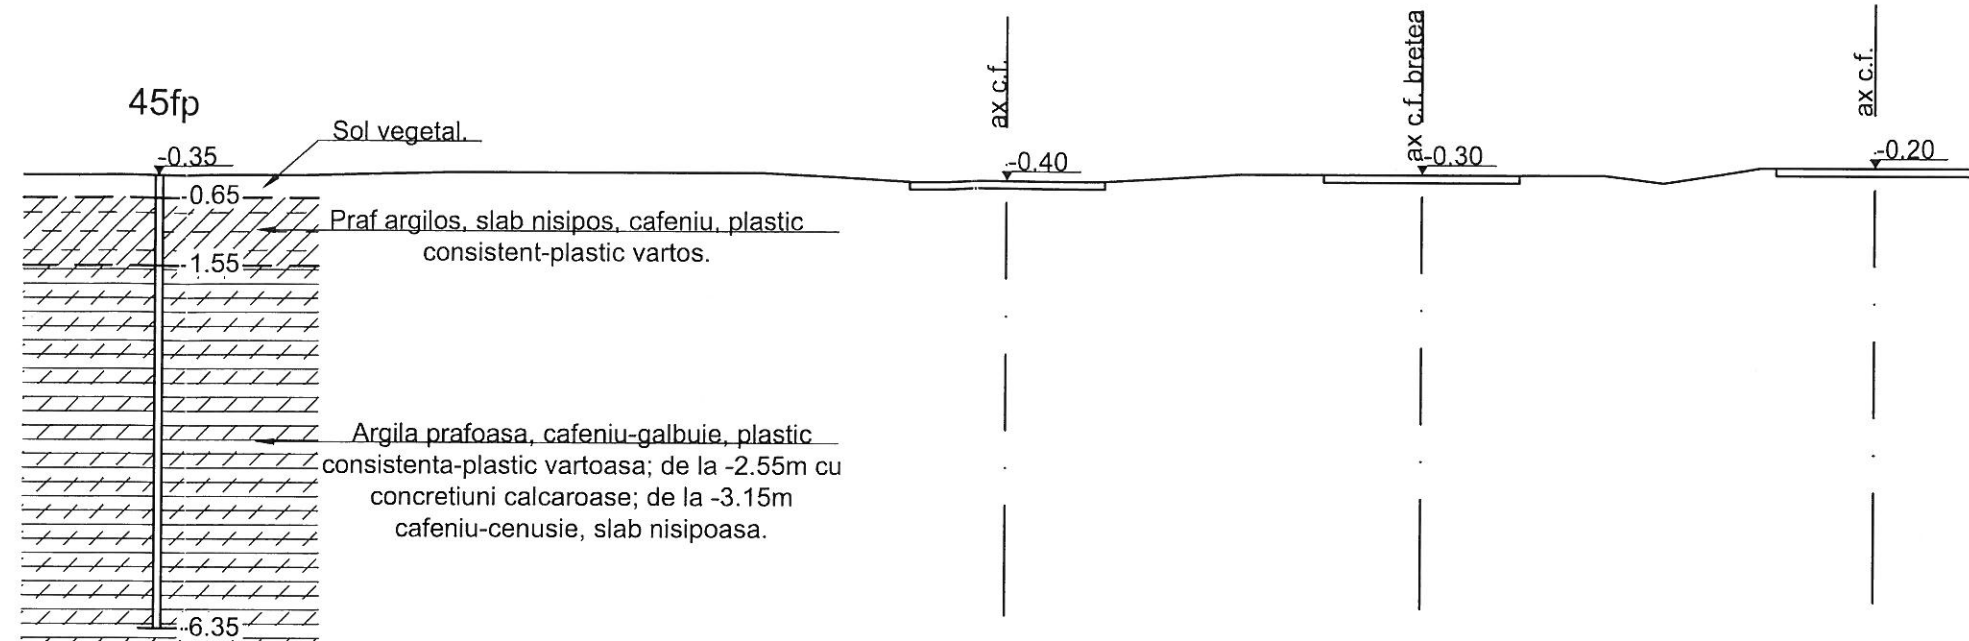

| | | | | | | | | | | | | | | | |
|-------|----------|--------|--------|--------|--------|--------|--------|--------|-------|-------|-------|-------|-------|-------|-------|
| Teren | Distanțe | -22.80 | -20.80 | -18.80 | -14.80 | -12.80 | -11.50 | -10.20 | -8.40 | -6.00 | -3.60 | -2.80 | -1.50 | 0.00 | 1.50 |
| | Cote | -0.35 | -0.35 | -0.30 | -0.30 | -0.40 | -0.40 | -0.40 | -0.30 | -0.30 | -0.30 | -0.40 | -0.20 | -0.20 | -0.20 |

| | | | | | | | | | | | | | | | | |
|--|---------------|---|-------------|---|----------------------|---------------------------|---|---|--|---------------------------|--|---------------------------------------|-------------------------|------------------------|----------------------|--|
| BENEFICIAR / BENEFICIARY COMPANIA NAȚIONALĂ DE CĂI FERATE "CFR" SA | C | | | | | | DENUMIREA LUCRĂRII / PROJECT TITLE | | | | | | | | | |
| | B | | | | | | STUDIU DE FEZABILITATE PENTRU MODERNIZAREA LINIEI FERoviARE CARANSEBEȘ - TIMIȘOARA - ARAD | | | | | | | | | |
| | A | | | | | | FEASIBILITY STUDY FOR MODERNIZATION OF THE RAILWAY LINE CARANSEBES - TIMISOARA - ARAD | | | | | | | | | |
| PROIECTANT GENERAL / GENERAL DESIGNER R.C.:J40/3940/1995 | Index / Index | | Data / Date | Modificarea / Modification | Proiectat / Designed | Verificat / Verified | Șef Proiect / Project Manager | DENUMIREA DESENULUI / DRAWING TITLE | | | | | | | | |
| | | | | | | | | Profil geolitic transversal km 573+817 | | | | | | | | |
| | | | | | | | | | | | | | | | | |
| | | PROIECTANT DE SPECIALITATE / SPECIALIZED DESIGNER S.C. GEO-SERV S.R.L. BUCUREȘTI | | Elaborat / Developed Verificat / Verified Șef Proiect / Project Manager Catalin SERBAN | | Semnatura / Signature | | Elaborat / Developed Verificat / Verified Responsabil Proiect / Project Responsible Gheorghe NEATA | | Semnatura / Signature | | Proiect Nr. / Project No 1562/2015 | Faza / Phase SFF/FSF | Scara / Scale 1:100 | Data / Date 01/17 | Codificare Planșă / Drawing Codification S F F 3 0 3 S G 0 4 1 7 7 0 |


km 574+225

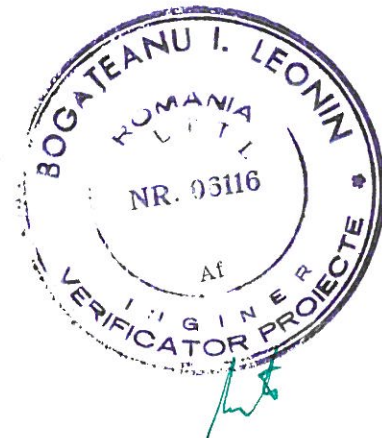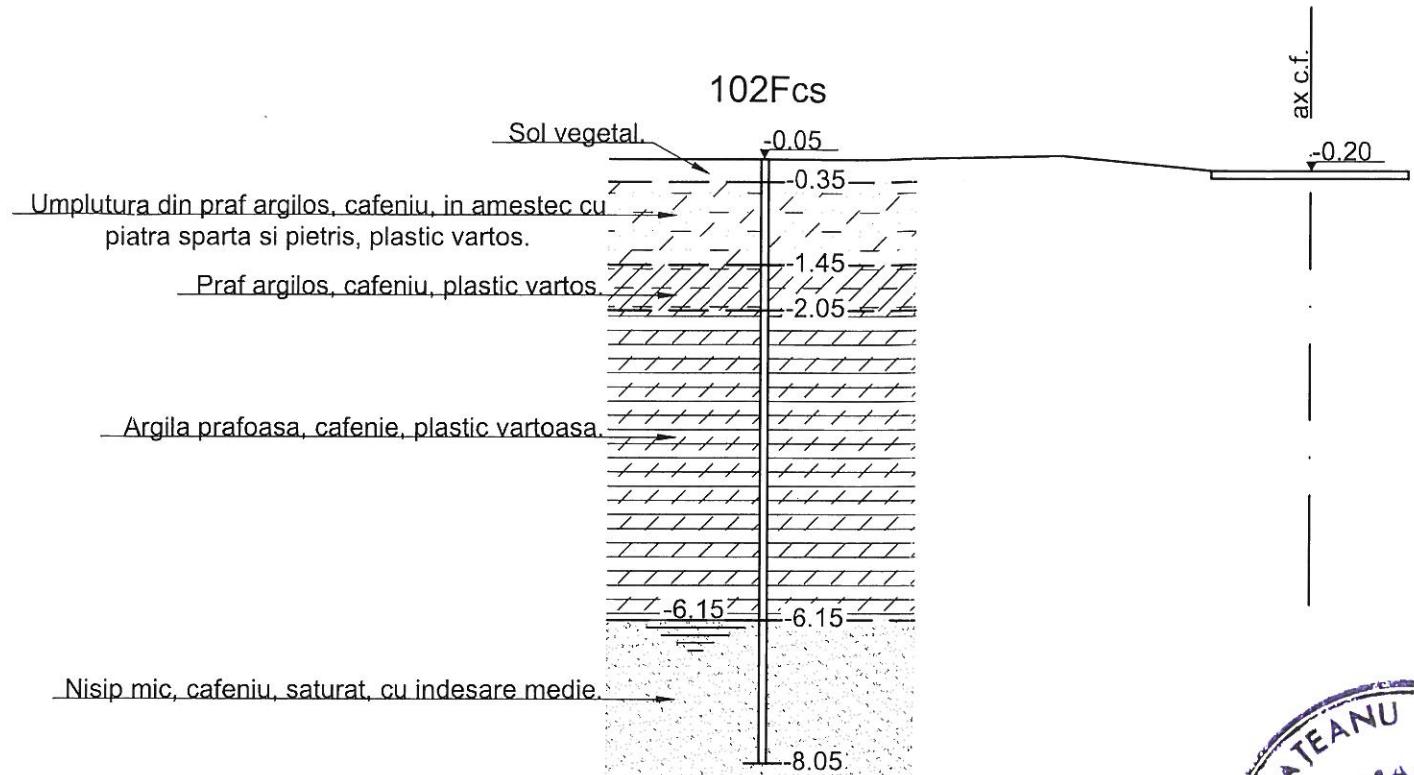

| | | | | | | | | |
|-------|----------|-------|-------|-------|------|-------|-------|-------|
| Teren | Distante | 9.30 | 7.30 | 5.30 | 3.30 | 1.30 | 0.00 | 1.30 |
| | Cote | -0.05 | -0.05 | -0.05 | 0.00 | -0.20 | -0.20 | -0.20 |

| | | | | | | | | | | | | | |
|---|---|-------------|----------------------------|--|----------------------|-------------------------------|--|--|--|---------------------------------------|-------------------------|----------------------|----------------------|
| BENEFICIAR / BENEFICIARY COMPANIA NAȚIONALĂ DE CĂI FERATE "CFR" SA | C | | | | | | DENUMIREA LUCRĂRII / PROJECT TITLE | | | | | | |
| | B | | | | | | STUDIU DE FEZABILITATE PENTRU MODERNIZAREA LINIEI FERoviARE CARANSEBEȘ - TIMIȘOARA - ARAD | | | | | | |
| | A | | | | | | FEASIBILITY STUDY FOR MODERNIZATION OF THE RAILWAY LINE CARANSEBES - TIMISOARA - ARAD | | | | | | |
| PROIECTANT GENERAL / GENERAL DESIGNER R.C.:J40/3940/1995 | Indice / Index | Data / Date | Modificarea / Modification | Proiectat / Designed | Verificat / Verified | Șef Proiect / Project Manager | DENUMIREA DESENULUI / DRAWING TITLE | | | | | | |
| | | | | | | | Profil geologic transversal km 574+225 | | | | | | |
| | PROIECTANT DE SPECIALITATE / SPECIALIZED DESIGNER S.C. GEO-SERV S.R.L. BUCUREȘTI | | | Elaborat/Developed Verificat/Verified Responsabil Project Project Responsible | | | Numele / Name Semnatura / Signature Elaborat/Developed Verificat/Verified Responsabil Project Project Responsible | | | Proiect Nr. / Project No 1562/2015 | Faza / Phase SFF/FSF | Scara/Scale 1:100 | Data / Date 01/17 |



km 574+315

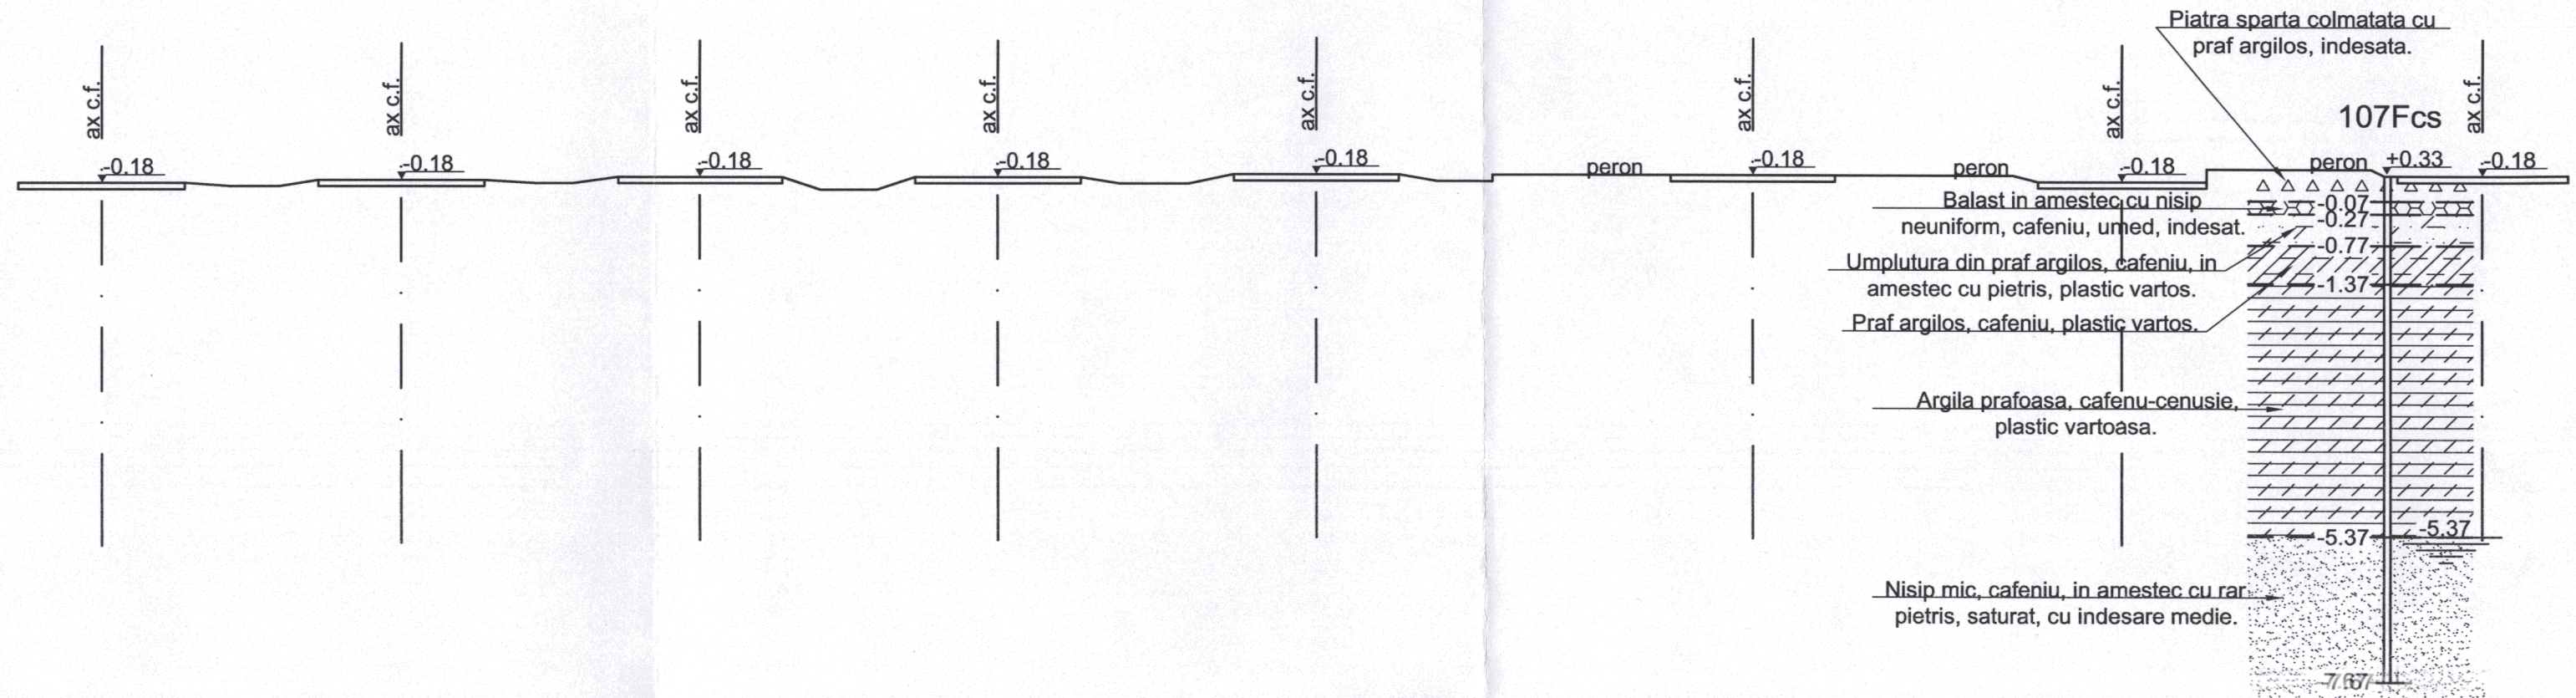

| |
|---|
| Distante Teren | -1.30 | 0.00 | 1.30 | 2.00 | 2.80 | 3.40 | 4.70 | 6.00 | 6.80 | 7.40 | 8.10 | 9.40 | 10.70 | 11.30 | 12.20 | 12.80 | 14.10 | 15.40 | 16.00 | 17.10 | 17.80 | 19.10 | 20.40 | 21.00 | 21.90 | 24.40 | 24.70 | 26.00 | 27.30 | 27.60 | 30.10 | 30.50 | 31.80 | 33.10 | 35.60 | 36.00 | 37.30 | 38.60 | | |
| Cote | 0.00 | 0.00 | 0.00 | -0.05 | -0.05 | 0.05 | 0.05 | 0.05 | 0.00 | 0.00 | 0.10 | 0.10 | 0.10 | -0.10 | -0.10 | 0.10 | 0.10 | 0.10 | 0.00 | 0.00 | 0.15 | 0.15 | 0.15 | 0.15 | 0.05 | 0.05 | 0.15 | 0.15 | 0.15 | 0.15 | 0.15 | 0.15 | 0.05 | 0.05 | 0.05 | 0.05 | 0.15 | 0.15 | 0.15 | 0.15 |

| | | | | | | | | | | | | | | | | | | | | | | | | | |
|--|----------------|-----------------------|---|--|-----------------------|---------------|-----------------------|----------------------|--|--|--------------------|------------------|--|-------------------------------|----------------|-------------|---|--|-----------|--|-------|-------|-------------------|--|--|
| BENEFICIAR / BENEFICIARY COMPANIA NAȚIONALĂ DE CĂI FERATE "CFR" SA | | C | | | | | | | | DENUMIREA LUCRĂRII / PROJECT TITLE STUDIU DE FEZABILITATE PENTRU MODERNIZAREA LINIEI FERoviARE CARANSEBEȘ - TIMIȘOARA - ARAD FEASIBILITY STUDY FOR MODERNIZATION OF THE RAILWAY LINE CARANSEBES - TIMISOARA - ARAD | | | | | | | | | | | | | | | |
| PROIECTANT GENERAL / GENERAL DESIGNER R.C.:J40/3940/1995 | | B | | | | | | | | DENUMIREA DESENULUI / DRAWING TITLE Profil geolitic transversal km 574+315 | | | | | | | | | | | | | | | |
| PROIECTANT DE SPECIALITATE / SPECIALIZED DESIGNER S.C. GEO-SERV S.R.L. BUCUREȘTI | | A | | | | | | | | <table border="1"> <tr> <td>Proiect Nr. / Project No</td> <td>Faza / Phase</td> <td>Scara/Scale</td> <td>Data / Date</td> <td>Codificare Planșă/Drawing Codification</td> </tr> <tr> <td>1562/2015</td> <td>SFF/FSF</td> <td>1:100</td> <td>01/17</td> <td>SFF303 SGO 4297 0</td> </tr> </table> | | | | Proiect Nr. / Project No | Faza / Phase | Scara/Scale | Data / Date | Codificare Planșă/Drawing Codification | 1562/2015 | SFF/FSF | 1:100 | 01/17 | SFF303 SGO 4297 0 | | |
| Proiect Nr. / Project No | Faza / Phase | Scara/Scale | Data / Date | Codificare Planșă/Drawing Codification | | | | | | | | | | | | | | | | | | | | | |
| 1562/2015 | SFF/FSF | 1:100 | 01/17 | SFF303 SGO 4297 0 | | | | | | | | | | | | | | | | | | | | | |
| <table border="1"> <tr> <td>Elaborat/Developed</td> <td>Numele / Name</td> <td>Semnătura / Signature</td> <td>Elaborat/Developed</td> <td>Numele / Name</td> <td>Semnătura / Signature</td> </tr> <tr> <td>Verificat / Verified</td> <td></td> <td></td> <td>Verificat/Verified</td> <td>Adriana POPOROGU</td> <td></td> </tr> <tr> <td>Șef Proiect / Project Manager</td> <td>Catalin SERBAN</td> <td></td> <td>Responsabil Proiect / Project Responsible</td> <td>Gheorghe NEATA</td> <td></td> </tr> </table> | | Elaborat/Developed | Numele / Name | Semnătura / Signature | Elaborat/Developed | Numele / Name | Semnătura / Signature | Verificat / Verified | | | Verificat/Verified | Adriana POPOROGU | | Șef Proiect / Project Manager | Catalin SERBAN | | Responsabil Proiect / Project Responsible | Gheorghe NEATA | | Indice / Index Data / Date Modificarea / Modification Proiectat / Designed Verificat / Verified Șef Proiect / Project Manager | | | | | |
| Elaborat/Developed | Numele / Name | Semnătura / Signature | Elaborat/Developed | Numele / Name | Semnătura / Signature | | | | | | | | | | | | | | | | | | | | |
| Verificat / Verified | | | Verificat/Verified | Adriana POPOROGU | | | | | | | | | | | | | | | | | | | | | |
| Șef Proiect / Project Manager | Catalin SERBAN | | Responsabil Proiect / Project Responsible | Gheorghe NEATA | | | | | | | | | | | | | | | | | | | | | |



km 574+780

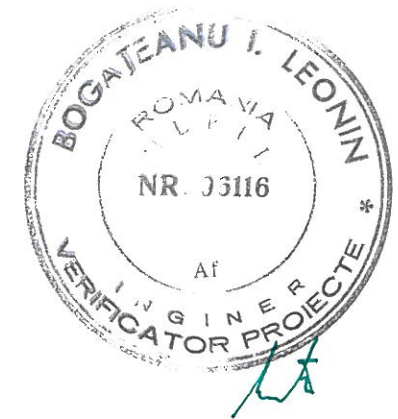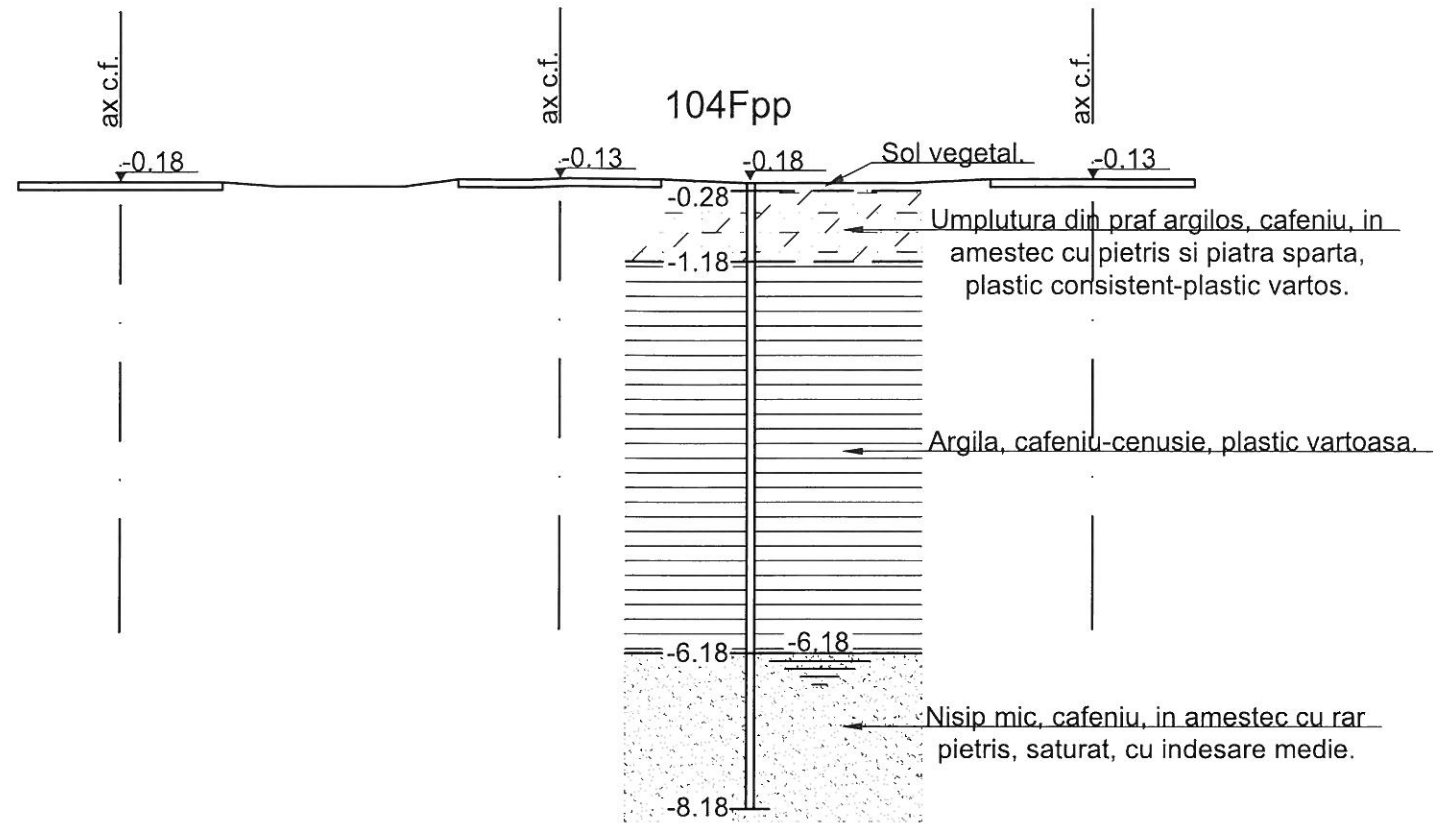

| | | | | | | | | | | | | | | | |
|-------|----------|-------|-------|-------|-------|-------|-------|-------|-------|-------|-------|-------|-------|-------|-------|
| Teren | Distante | -1.30 | 0.00 | 1.30 | 2.00 | 3.60 | 4.30 | 5.60 | 6.90 | 8.00 | 9.10 | 10.10 | 11.10 | 12.40 | 13.70 |
| | Cote | -0.18 | -0.18 | -0.18 | -0.23 | -0.23 | -0.13 | -0.13 | -0.13 | -0.18 | -0.18 | -0.18 | -0.13 | -0.13 | -0.13 |

| | | | | | | | | | | | | | | | |
|--|---|-------------|---|----------------------|---|----------------------------------|--|---------------------------|--|---|---------------------------------------|-------------------------|------------------------|----------------------|---|
| BENEFICIAR / BENEFICIARY COMPANIA NAȚIONALĂ DE CĂI FERATE "CFR" SA | C | | | | | | DENUMIREA LUCRĂRII / PROJECT TITLE STUDIU DE FEZABILITATE PENTRU MODERNIZAREA LINIEI FERROVIARE CARANSEBEȘ - TIMIȘOARA - ARAD FEASIBILITY STUDY FOR MODERNIZATION OF THE RAILWAY LINE CARANSEBES - TIMISOARA - ARAD | | | | | | | | |
| | B | | | | | | | | | | | | | | |
| | A | | | | | | | | | | | | | | |
| | Indice / Index | Data / Date | Modificarea / Modification | Proiectat / Designed | Verificat / Verified | Șef Proiect / Project Manager | | | | | | | | | |
| PROIECTANT GENERAL / GENERAL DESIGNER R.C.:J40/3940/1995 | Numele / Name Catalin SERBAN | | Semnătura / Signature | | PROIECTANT DE SPECIALITATE / SPECIALIZED DESIGNER S.C. GEO-SERV S.R.L. BUCUREȘTI | Numele / Name Razvan GHEORGHE | | Semnătura / Signature | | DENUMIREA DESENULUI / DRAWING TITLE Profil geolitic transversal km 574+780 | Proiect Nr. / Project No 1562/2015 | Faza / Phase SFF/FSF | Scara / Scale 1:100 | Data / Date 01/17 | Codificare Planșă / Drawing Codification SFF303 SG0 4298 0 |
| | Elaborat / Developed Verificat / Verified Șef Proiect / Project Manager | | Elaborat / Developed Verificat / Verified Responsabil Proiect / Project Responsible | | | Numele / Name Gheorghe NEATA | | Semnătura / Signature | | | | | | | |



km 575+030

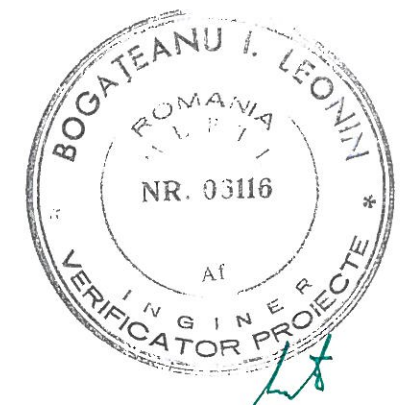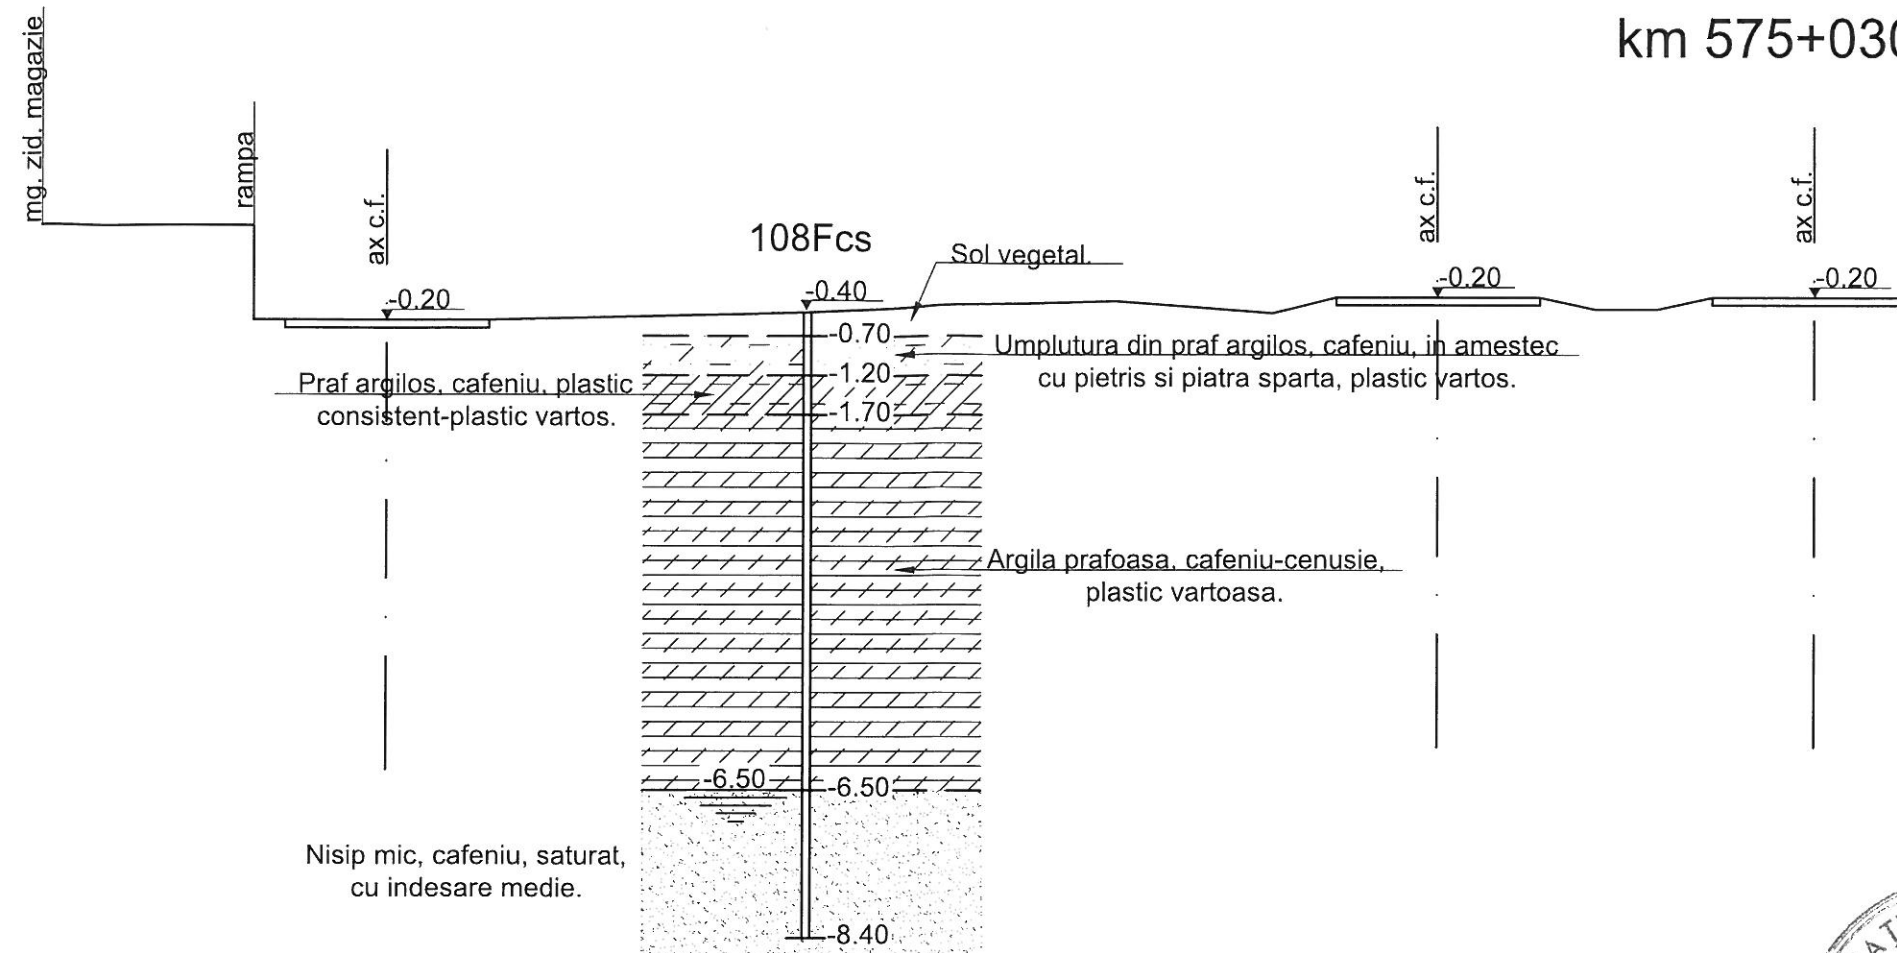

| | | | | | | | | | | | | | | | | | | | |
|-------|----------|--------|--------|--------|--------|--------|--------|--------|--------|-------|-------|-------|-------|-------|-------|-------|-------|-------|-------|
| Teren | Distante | -22.60 | -19.90 | -19.50 | -18.20 | -16.90 | -14.90 | -12.90 | -10.90 | -8.90 | -6.90 | -6.10 | -4.80 | -3.50 | -2.80 | -2.00 | -1.30 | 0.00 | 1.30 |
| | Cote | 0.70 | 0.70 | -0.50 | -0.50 | -0.50 | -0.50 | -0.45 | -0.40 | -0.30 | -0.25 | -0.40 | -0.20 | -0.20 | -0.20 | -0.35 | -0.35 | -0.20 | -0.20 |

| | | | | | | | | | | | | | |
|---|--|---------------|---|--|----------------------|-------------------------------|---|-------|-------|--|-----|------|---|
| BENEFICIAR / BENEFICIARY COMPANIA NAȚIONALĂ DE CĂI FERATE "CFR" SA | C | | | | | | DENUMIREA LUCRĂRII / PROJECT TITLE STUDIUL DE FEZABILITATE PENTRU MODERNIZAREA LINIEI FERROVIARE CARANSEBEȘ - TIMIȘOARA - ARAD FEASIBILITY STUDY FOR MODERNIZATION OF THE RAILWAY LINE CARANSEBES - TIMISOARA - ARAD | | | | | | |
| | B | | | | | | | | | | | | |
| | A | | | | | | | | | | | | |
| | Indice / Index | Data / Date | Modificarea / Modification | Proiectat / Designed | Verificat / Verified | Sef Proiect / Project Manager | | | | | | | |
| PROIECTANT GENERAL / GENERAL DESIGNER R.C.:J40/3940/1995 | PROIECTANT DE SPECIALITATE / SPECIALIZED DESIGNER S.C. GEO-SERV S.R.L. BUCUREȘTI | | | DENUMIREA DESENULUI / DRAWING TITLE Profil geolitic transversal km 575+030 | | | | | | | | | |
| | Elaborat/Developed | Numele / Name | Semnătura / Signature | Elaborat/Developed | Numele / Name | Semnătura / Signature | Project Nr. / Project No | | | | | | |
| | Verificat / Verified | | | Verificat/Verified | Razvan GHEORGHE | | Faza / Phase | | | | | | |
| Sef Proiect / Project Manager | Catalin SERBAN | | Responsabil Project Project Responsible | Gheorghe NEATA | | Scara/Scale | Data / Date | | | | | | |
| | | | | | | 1562/2015 | SFF/FSF | 1:100 | 01/17 | Codificare Planșă/Drawing Codification | | | |
| | | | | | | | | | | SFF303 | SG0 | 4299 | 0 |



km 575+106

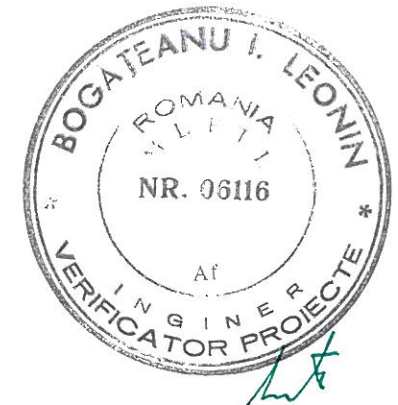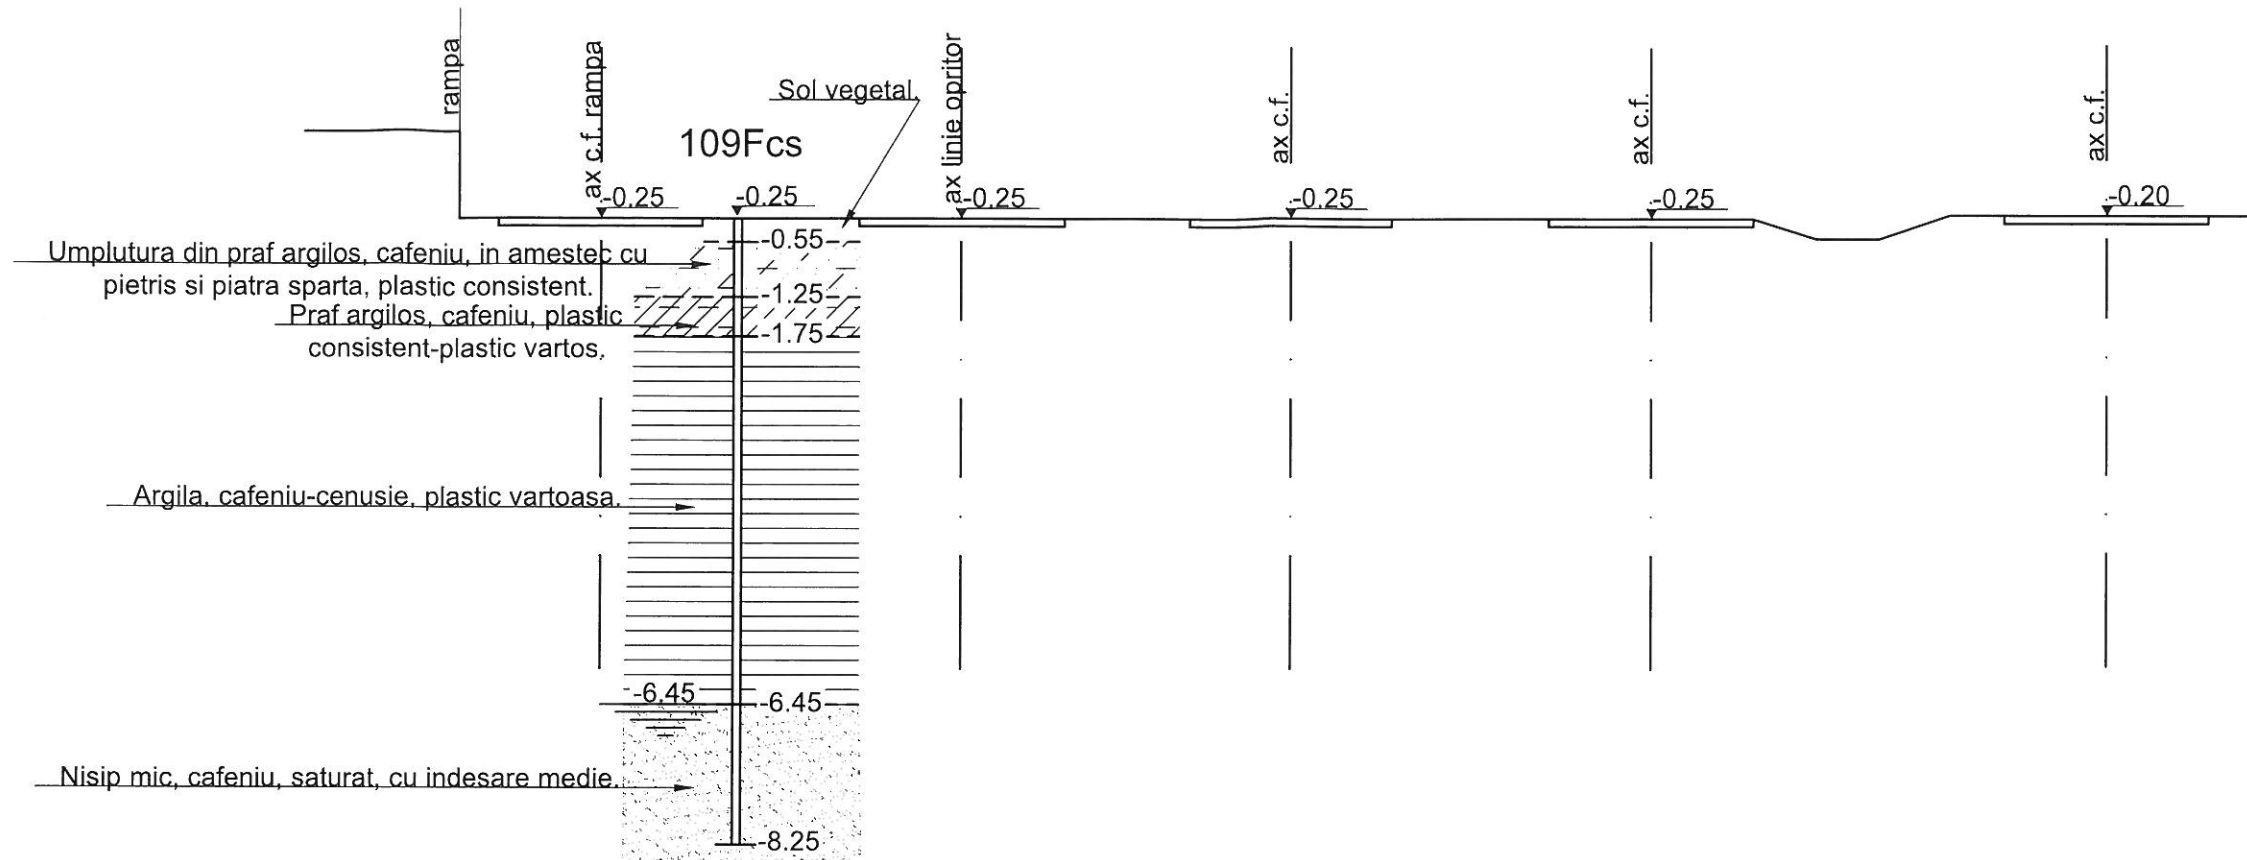

| | | | | | | | | | | | | | | | | | | | | | |
|-------|----------|--------|--------|--------|--------|--------|--------|--------|--------|--------|--------|--------|-------|-------|-------|-------|-------|-------|-------|-------|-------|
| Teren | Distante | -23.00 | -21.00 | -20.50 | -19.20 | -17.90 | -17.50 | -15.90 | -14.60 | -13.30 | -11.70 | -10.40 | -9.10 | -7.10 | -5.80 | -4.50 | -3.70 | -2.90 | -2.00 | 0.00 | 2.00 |
| | Cote | 0.85 | 0.85 | -0.25 | -0.25 | -0.25 | -0.25 | -0.25 | -0.25 | -0.25 | -0.25 | -0.25 | -0.25 | -0.25 | -0.25 | -0.25 | -0.50 | -0.50 | -0.20 | -0.20 | -0.20 |

| | | | | | | | | | | | |
|--|----------------|----------------------------|--|----------------------|-------------------------------|--|--|-------------|-------------|--|--|
| BENEFICIAR / BENEFICIARY COMPANIA NAȚIONALĂ DE CĂI FERATE "CFR" SA | C | | | | | | DENUMIREA LUCRĂRII / PROJECT TITLE STUDIU DE FEZABILITATE PENTRU MODERNIZAREA LINIEI FERROVIARE CARANSEBEȘ - TIMIȘOARA - ARAD FEASIBILITY STUDY FOR MODERNIZATION OF THE RAILWAY LINE CARANSEBES - TIMISOARA - ARAD | | | | |
| | B | | | | | | | | | | |
| | A | | | | | | | | | | |
| Indice / Index | Data / Date | Modificarea / Modification | Proiectat / Designed | Verificat / Verified | Șef Proiect / Project Manager | | | | | | |
| PROIECTANT GENERAL / GENERAL DESIGNER R.C.:J40/3940/1995 | | | PROIECTANT DE SPECIALITATE / SPECIALIZED DESIGNER S.C. GEO-SERV S.R.L. BUCUREȘTI | | | DENUMIREA DESENULUI / DRAWING TITLE Profil geolitic transversal km 575+106 | | | | | |
| Elaborat/Developed | Numele / Name | Semnatura / Signature | Elaborat/Developed | Numele / Name | Semnatura / Signature | Proiect Nr. / Project No | Faza / Phase | Scara/Scale | Data / Date | Codificare Planșă/Drawing Codification | |
| Verificat / Verified | | | Verificat/Verified | Razvan GHEORGHE | | 1562/2015 | SFF/FSF | 1:100 | 01/17 | S F F 3 0 3 S G 0 4 3 0 0 0 | |
| Șef Proiect / Project Manager | Catalin SERBAN | | Responsabil Proiect / Project Responsible | Gheorghe NEATA | | | | | | | |



km 1+310

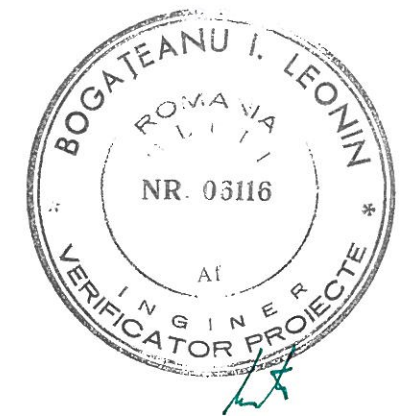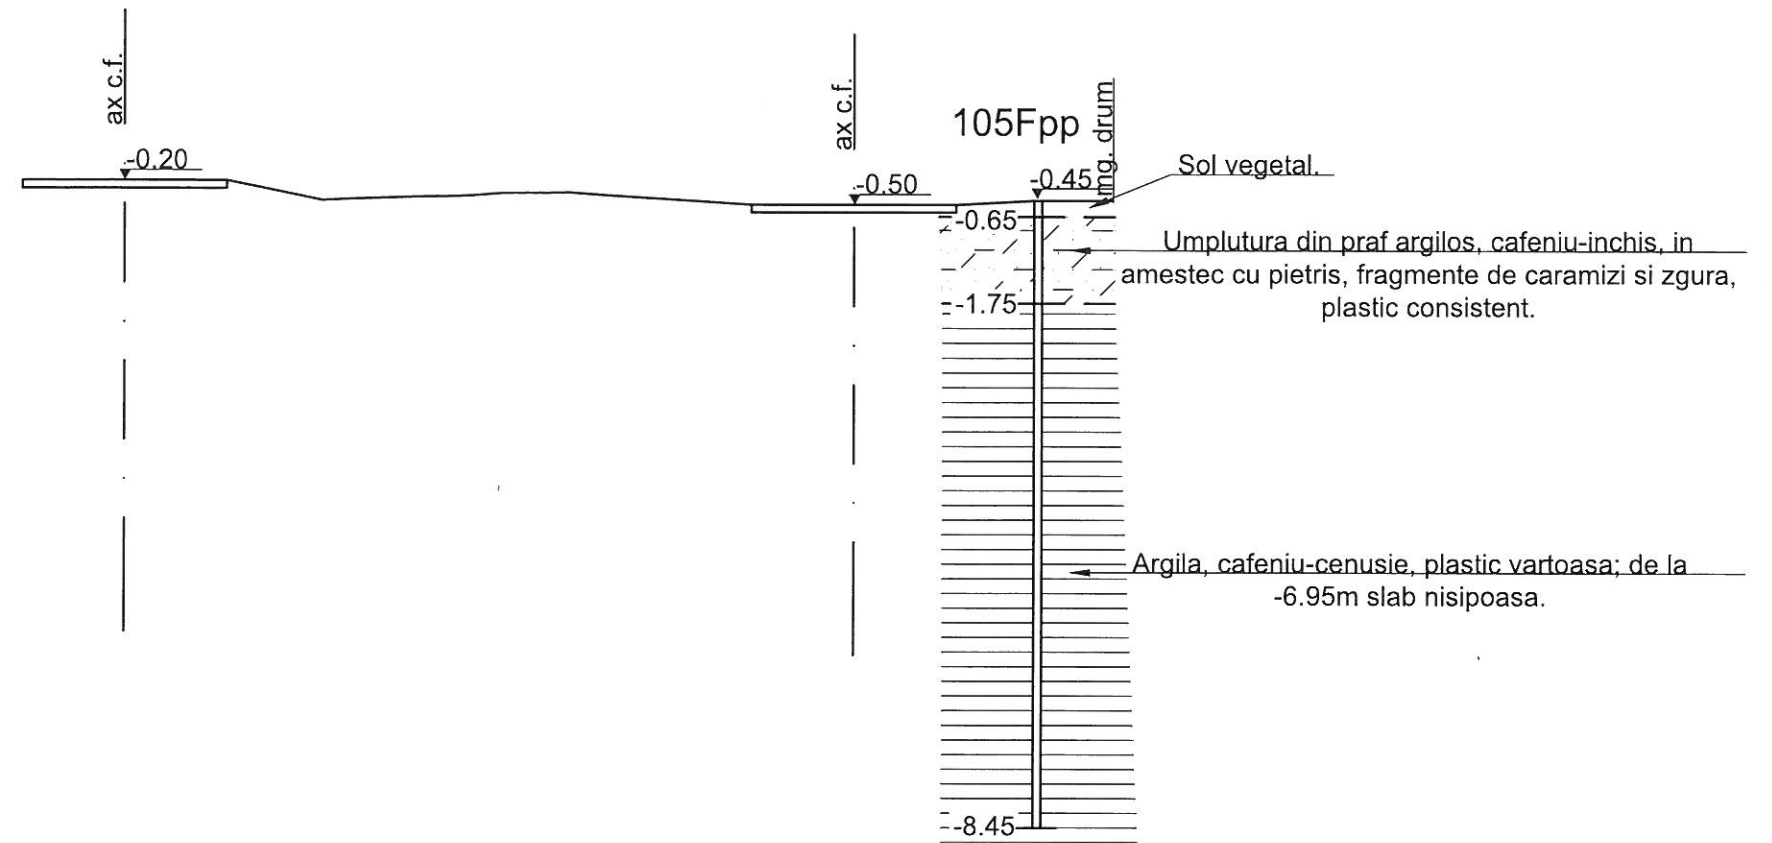

| | | | | | | | | | | | | |
|-------|----------|-------|-------|-------|-------|-------|-------|-------|-------|-------|-------|-------|
| Teren | Distanțe | -1.30 | 0.00 | 1.30 | 2.50 | 3.70 | 5.70 | 8.00 | 9.30 | 10.60 | 11.60 | 12.60 |
| | Cote | -0.20 | -0.20 | -0.20 | -0.45 | -0.40 | -0.35 | -0.50 | -0.50 | -0.50 | -0.45 | -0.45 |



| | | | | | | | | | | | | | |
|--|----------------|----------------------------|---|----------------------|-------------------------------|---|--|-------------|-------------|--|-----|------|---|
| BENEFICIAR / BENEFICIARY COMPANIA NAȚIONALĂ DE CĂI FERATE "CFR" SA | C | | | | | | DENUMIREA LUCRĂRII / PROJECT TITLE | | | | | | |
| | B | | | | | | STUDIU DE FEZABILITATE PENTRU MODERNIZAREA LINIEI FERROVIARE CARANSEBEȘ - TIMIȘOARA - ARAD | | | | | | |
| | A | | | | | | FEASIBILITY STUDY FOR MODERNIZATION OF THE RAILWAY LINE CARANSEBES - TIMISOARA - ARAD | | | | | | |
| Indice / Index | Data / Date | Modificarea / Modification | Proiectat / Designed | Verificat / Verified | Sef Proiect / Project Manager | | | | | | | | |
| PROIECTANT GENERAL / GENERAL DESIGNER R.C.:J40/3940/1995 | | | PROIECTANT DE SPECIALITATE / SPECIALIZED DESIGNER S.C. GEO-SERV S.R.L. BUCUREȘTI | | | DENUMIREA DESENULUI / DRAWING TITLE Profil geolitic transversal km 1+310 | | | | | | | |
| Elaborat/Developed | Numele / Name | Semnătura / Signature | Elaborat/Developed | Numele / Name | Semnătura / Signature | Project Nr. / Project No | Faza / Phase | Scara/Scale | Data / Date | Codificare Planșă / Drawing Codification | | | |
| Verificat / Verified | | | Verificat/Verified | Razvan GHEORGHE | | 1562/2015 | SFF/FSF | 1:100 | 01/17 | SFF303 | SG0 | 4301 | 0 |
| Sef Proiect / Project Manager | Catalin SERBAN | | Responsabil Proiect / Project Responsible | Gheorghe NEATA | | | | | | | | | |

km 1+741

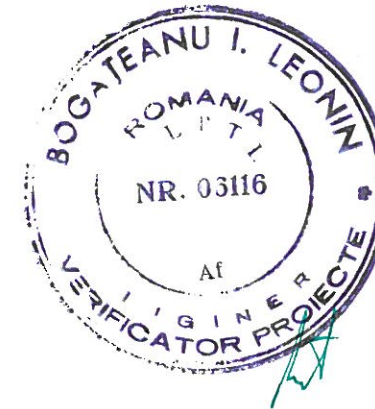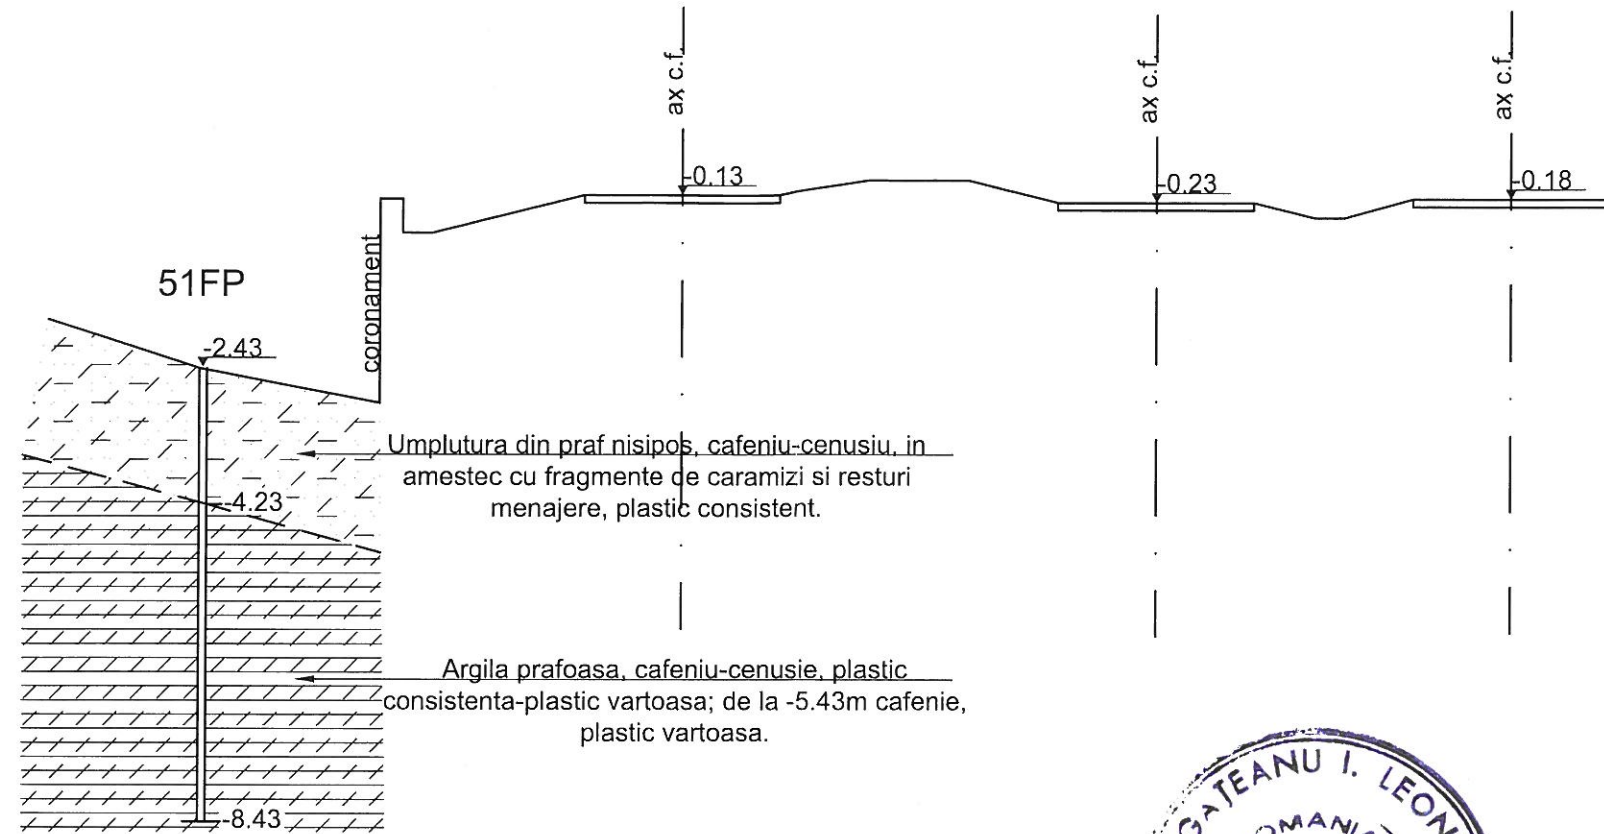

| | | | | | | | | | | | | | | | | | | | |
|-------|----------|--------|--------|--------|--------|--------|--------|--------|-------|-------|-------|-------|-------|-------|-------|-------|-------|-------|-------|
| Teren | Distante | -19.40 | -17.40 | -15.00 | -14.70 | -14.30 | -12.30 | -11.00 | -9.70 | -8.50 | -7.20 | -6.00 | -4.70 | -3.40 | -2.60 | -2.20 | -1.30 | 0.00 | 1.30 |
| | Cote | -1.78 | -2.43 | -2.88 | -0.18 | -0.43 | -0.63 | -0.13 | -0.13 | -0.13 | 0.07 | 0.07 | -0.23 | -0.23 | -0.23 | -0.43 | -0.43 | -0.18 | -0.18 |


| | | | | | | | | | | | |
|--|--------------------|---------------|---|---|--------------------------------------|-------------------------------|-----------------------|---|--------------|-----------------------------|-------------|
| BENEFICIAR / BENEFICIARY COMPANIA NAȚIONALĂ DE CĂI FERATE "CFR" SA | C | | | | | | | DENUMIREA LUCRĂRII / PROJECT TITLE | | | |
| | B | | | | | | | STUDIU DE FEZABILITATE PENTRU MODERNIZAREA LINIEI FERoviARE CARANSEBEȘ - TIMIȘOARA - ARAD | | | |
| | A | | | | | | | FEASIBILITY STUDY FOR MODERNIZATION OF THE RAILWAY LINE CARANSEBES - TIMISOARA - ARAD | | | |
| | Indice / Index | Data / Date | Modificarea / Modification | Proiectat / Designed | Verificat / Verified | Sef Proiect / Project Manager | | | | | |
| PROIECTANT GENERAL / GENERAL DESIGNER R.C.:J40/3940/1995 | | | | PROIECTANT DE SPECIALITATE/ SPECIALIZED DESIGNER S.C. GEO-SERV S.R.L. BUCURESTI | DENUMIREA DESENULUI / DRAWING TITLE | | | | | | |
| | | | | | Profil geolitic transversal km 1+741 | | | | | | |
| | Elaborat/Developed | Numele / Name | Semnatura / Signature | | Elaborat/Developed | Numele / Name | Semnatura / Signature | Proiect Nr. / Project No | Faza / Phase | Scara/Scale | Data / Date |
| Verificat / Verified | | | Verificat/Verified | Razvan GHEORGHE | | 1562/2015 | SFF/FSF | 1:100 | 01/17 | S F F 3 0 4 S G 0 4 1 8 1 0 | |
| Sef Proiect / Project Manager | Catalin SERBAN | | Responsabil Proiect / Project Responsible | Gheorghe NEATA | | | | | | | |

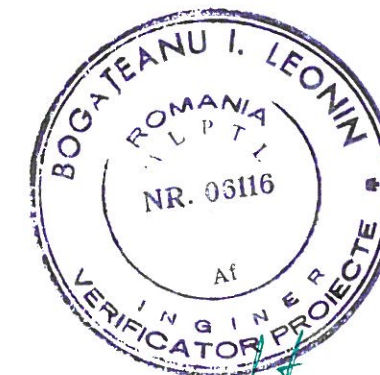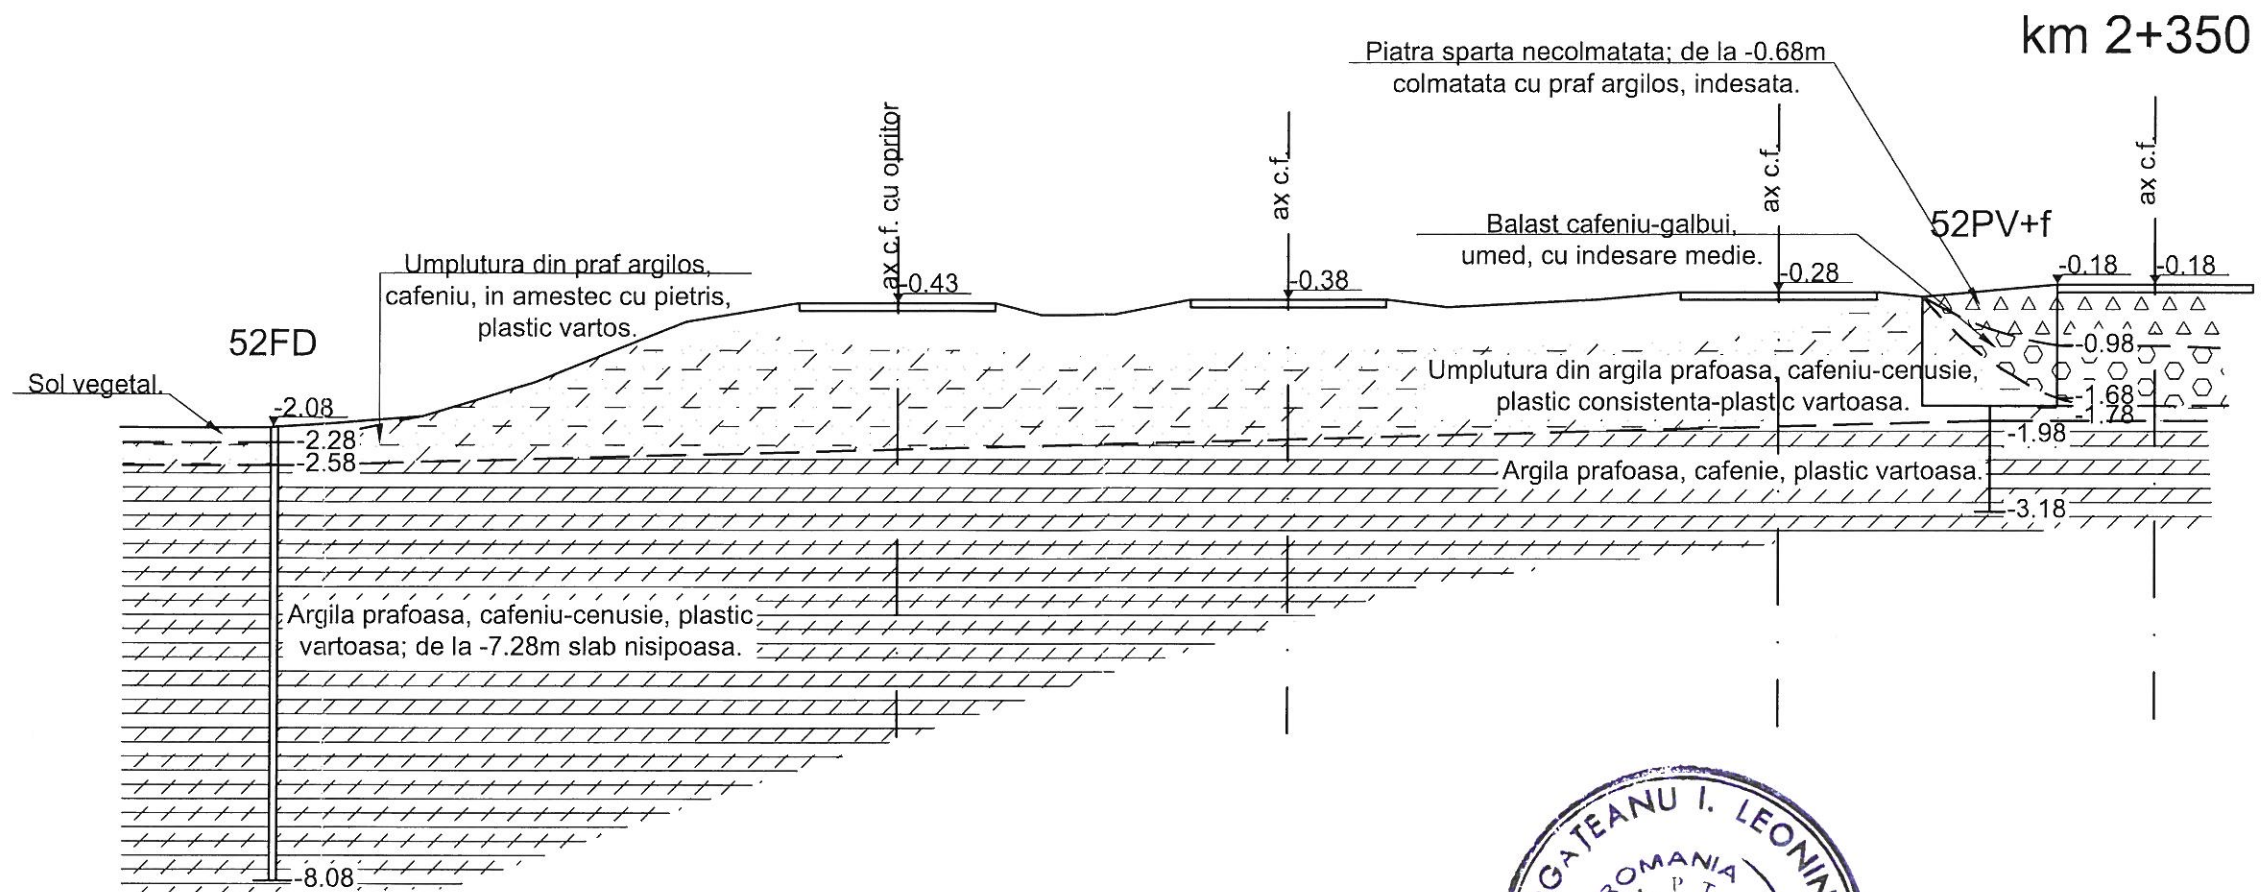

| | | | | | | | | | | | | | | | | | | | | | | | |
|-------|----------|--------|--------|--------|--------|--------|--------|--------|--------|--------|--------|--------|--------|--------|-------|-------|-------|-------|-------|-------|-------|-------|-------|
| Teren | Distante | -27.00 | -25.00 | -23.00 | -21.50 | -19.50 | -18.00 | -16.70 | -15.40 | -14.80 | -13.80 | -12.80 | -11.50 | -10.20 | -9.40 | -7.40 | -6.30 | -5.00 | -3.70 | -3.10 | -1.30 | 0.00 | 1.30 |
| | Cote | -2.08 | -2.08 | -1.93 | -1.48 | -0.68 | -0.43 | -0.43 | -0.43 | -0.58 | -0.58 | -0.38 | -0.38 | -0.38 | -0.48 | -0.38 | -0.28 | -0.28 | -0.28 | -0.34 | -0.18 | -0.18 | -0.18 |

| | | | | | | | | | | | | | | | | | |
|--|---|----------------------------|---|----------------------|-------------------------------|-----------------------|---|--------------|-------------|-------------|--|---|---|---|---|---|---|
| BENEFICIAR / BENEFICIARY COMPANIA NAȚIONALĂ DE CĂI FERATE "CFR" SA | C | | | | | | DENUMIREA LUCRĂRII / PROJECT TITLE | | | | | | | | | | |
| | B | | | | | | STUDIU DE FEZABILITATE PENTRU MODERNIZAREA LINIEI FERoviARE CARANSEBEȘ - TIMIȘOARA - ARAD | | | | | | | | | | |
| | A | | | | | | FEASIBILITY STUDY FOR MODERNIZATION OF THE RAILWAY LINE CARANSEBES - TIMISOARA - ARAD | | | | | | | | | | |
| Indice / Index | Data / Date | Modificarea / Modification | Proiectat / Designed | Verificat / Verified | Sef Proiect / Project Manager | | | | | | | | | | | | |
| PROIECTANT GENERAL / GENERAL DESIGNER R.C.:J40/3940/1995 | PROIECTANT DE SPECIALITATE / SPECIALIZED DESIGNER S.C. GEO-SERV S.R.L. BUCUREȘTI | | DENUMIREA DESENULUI / DRAWING TITLE | | | | | | | | | | | | | | |
| | | | Profil geolitic transversal km 2+350 | | | | | | | | | | | | | | |
| | Elaborat/Developed | Numele / Name | Semnatura / Signature | Elaborat/Developed | Numele / Name | Semnatura / Signature | Proiect Nr. / Project No | Faza / Phase | Scara/Scale | Data / Date | Codificare Planșă/Drawing Codification | | | | | | |
| Verificat / Verified | | | Verificat/Verified | Razvan GHEORGHE | | 1562/2015 | SFF/FSF | 1:100 | 01/17 | S | F | F | 3 | 0 | 4 | | |
| Sef Proiect / Project Manager | Catalin SERBAN | | Responsabil Proiect / Project Responsible | Gheorghe NEATA | | | | | | S | G | 0 | 4 | 1 | 8 | 2 | 0 |



km 5+200

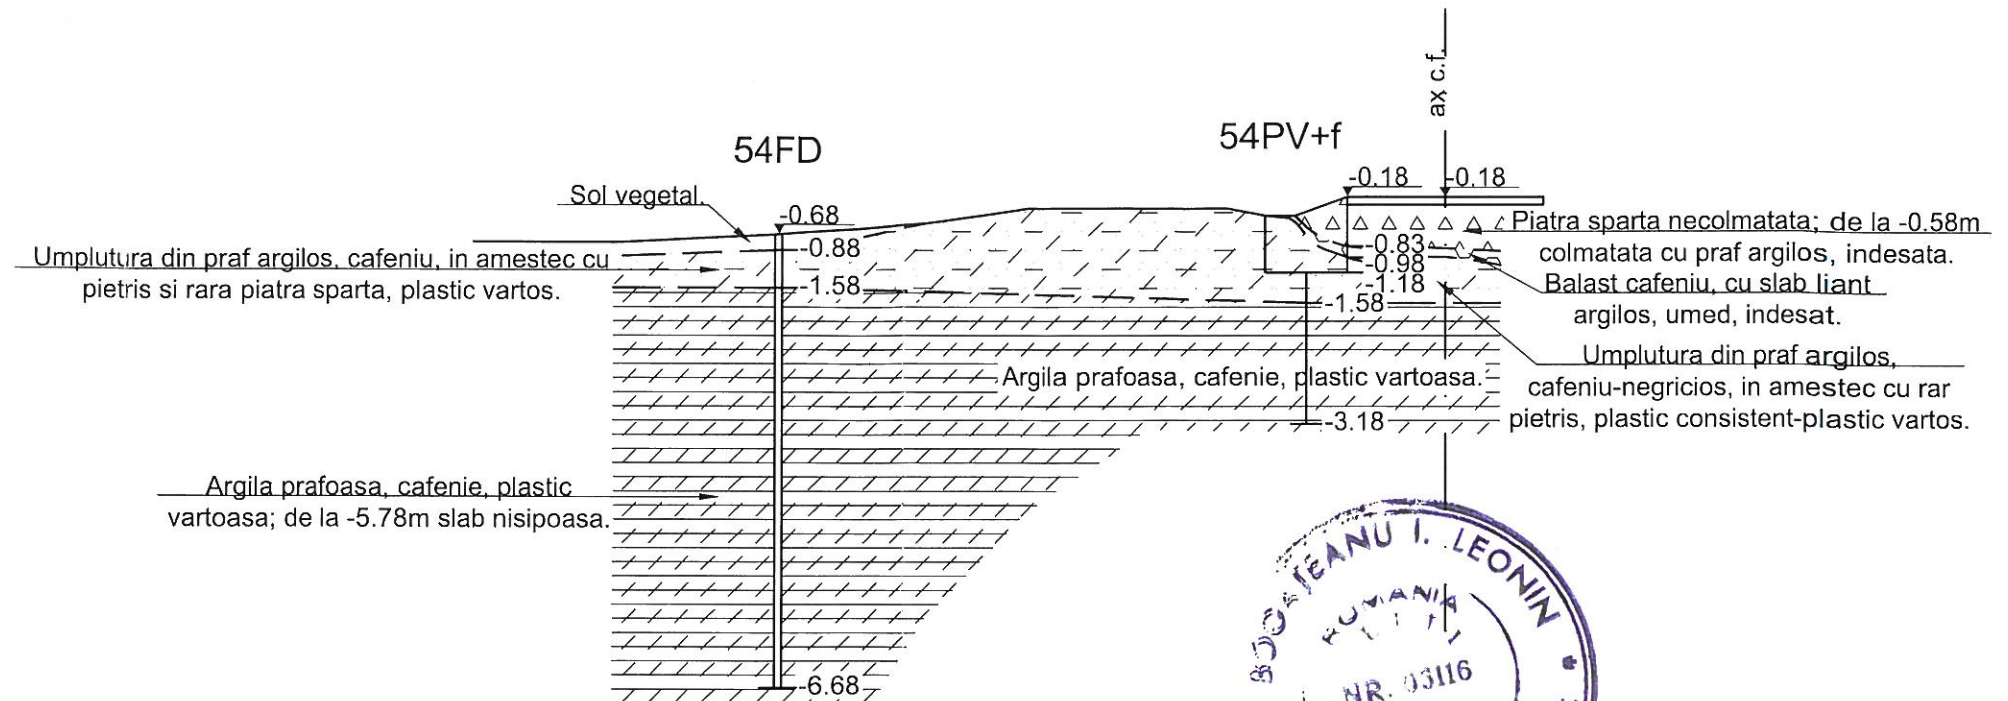

| Teren | Distanțe | Cote | | | | | | | | | | | |
|-------|----------|--------|--------|-------|-------|-------|-------|-------|-------|-------|-------|-------|-------|
| | | -12.90 | -10.90 | -8.90 | -6.90 | -5.50 | -4.20 | -2.90 | -2.40 | -2.00 | -1.30 | 0.00 | 1.30 |
| | | -0.78 | -0.78 | -0.68 | -0.53 | -0.33 | -0.33 | -0.33 | -0.43 | -0.43 | -0.18 | -0.18 | -0.18 |


| | | | | | | |
|--|--|--------------------|--|----------------------|--|---|
| BENEFICIAR / BENEFICIARY COMPANIA NAȚIONALĂ DE CĂI FERATE "CFR" SA | C | | | | | DENUMIREA LUCRĂRII / PROJECT TITLE STUDIU DE FEZABILITATE PENTRU MODERNIZAREA LINIEI FEROVIARE CARANSEBEȘ - TIMIȘOARA - ARAD FEASIBILITY STUDY FOR MODERNIZATION OF THE RAILWAY LINE CARANSEBES - TIMISOARA - ARAD |
| | B | | | | | |
| | A | | | | | |
| | Indice / Index | Data / Date | Modificarea / Modification | Proiectat / Designed | Verificat / Verified | Șef Proiect / Project Manager |
| PROIECTANT GENERAL / GENERAL DESIGNER R.C.:J40/3940/1995 | PROIECTANT DE SPECIALITATE / SPECIALIZED DESIGNER S.C. GEO-SERV S.R.L. BUCUREȘTI | | DENUMIREA DESENULUI / DRAWING TITLE Profil geolitic transversal km 5+200 | | | |
| | Elaborat/Developed | Numele / Name | Semnătura / Signature | Elaborat/Developed | Numele / Name | Semnătura / Signature |
| | Verificat / Verified | | | Verificat/Verified | Razvan GHEORGHE | |
| Șef Proiect / Project Manager | Catalin SERBAN | <i>[Signature]</i> | Responsabil Proiect / Project Responsible | Gheorghe NEATA | <i>[Signature]</i> | |
| | Project Nr. / Project No | Faza / Phase | Scara/Scale | Data / Date | Codificare Planșă/Drawing Codification | |
| | 1562/2015 | SFF/FSF | 1:100 | 01/17 | SFF304 SG0 4184 0 | |

km 6+390

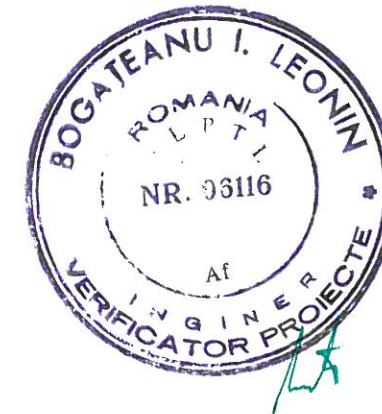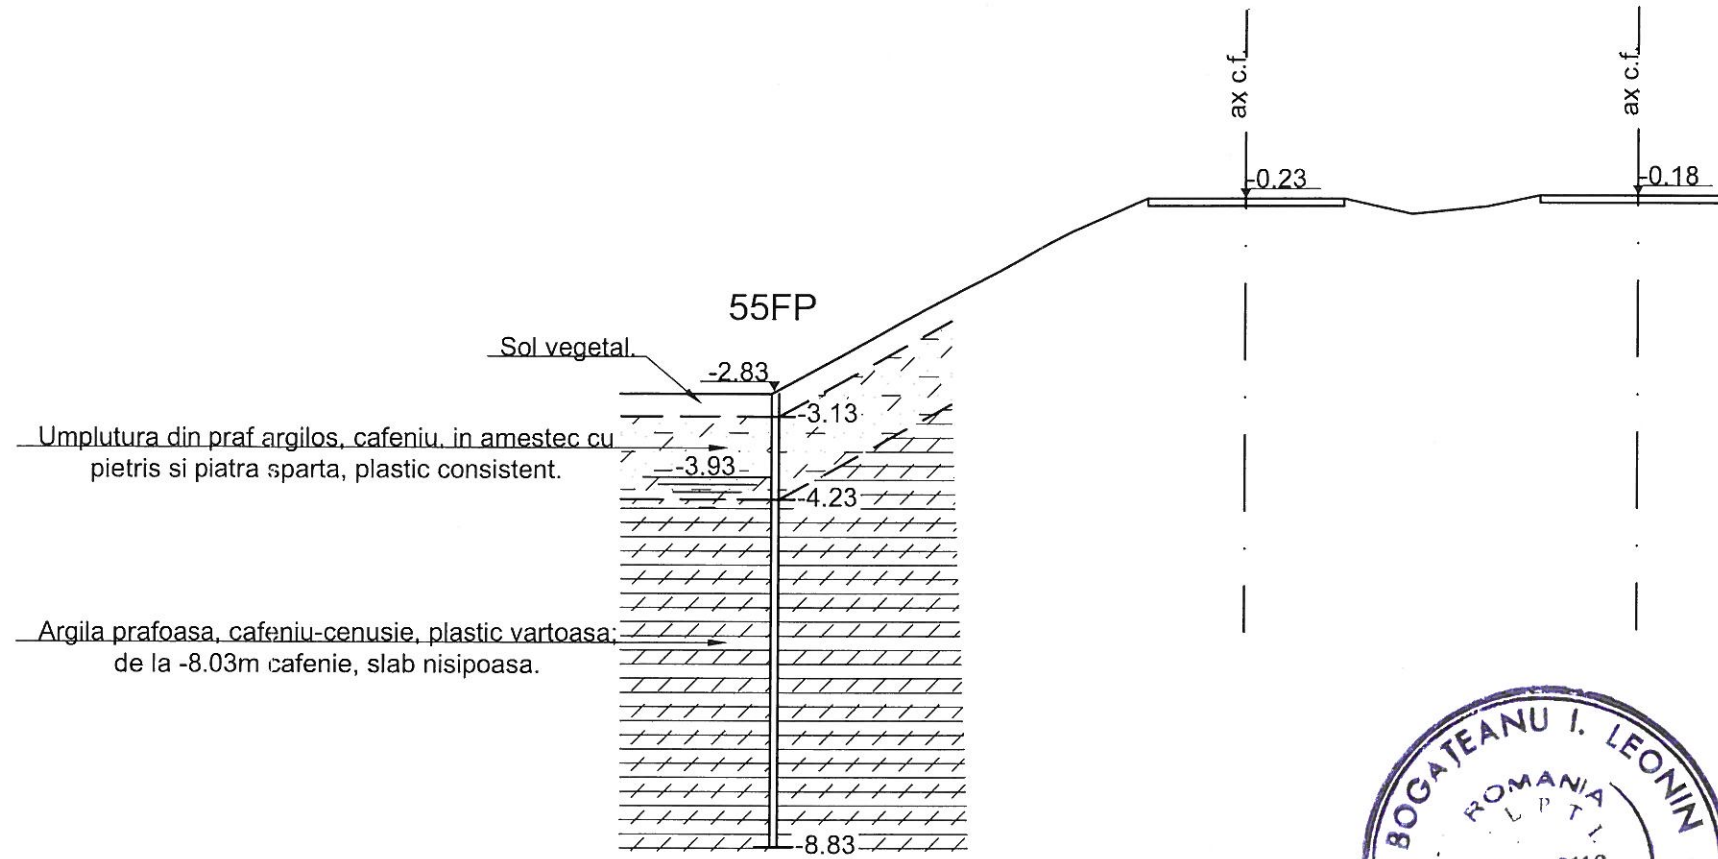

| | | | | | | | | | | | | | |
|-------|----------|--------|--------|-------|-------|-------|-------|-------|-------|-------|-------|-------|-------|
| Teren | Distanțe | -13.50 | -11.50 | -9.50 | -7.50 | -6.50 | -5.20 | -3.90 | -3.00 | -2.00 | -1.30 | 0.00 | 1.30 |
| | | Cote | -2.83 | -2.83 | -1.73 | -0.68 | -0.23 | -0.23 | -0.23 | -0.43 | -0.33 | -0.18 | -0.18 |



| | | | | | | | |
|--|--|---------------|---|---|----------------------|-------------------------------|--|
| BENEFICIAR / BENEFICIARY COMPANIA NAȚIONALĂ DE CĂI FERATE "CFR" SA | C | | | | | | DENUMIREA LUCRĂRII / PROJECT TITLE STUDIU DE FEZABILITATE PENTRU MODERNIZAREA LINIEI FERoviARE CARANSEBEȘ - TIMIȘOARA - ARAD FEASIBILITY STUDY FOR MODERNIZATION OF THE RAILWAY LINE CARANSEBES - TIMISOARA - ARAD |
| | B | | | | | | |
| | A | | | | | | |
| | Indice / Index | Data / Date | Modificarea / Modification | Proiectat / Designed | Verificat / Verified | Șef Proiect / Project Manager | |
| PROIECTANT GENERAL / GENERAL DESIGNER R.C.:J40/3940/1995 | PROIECTANT DE SPECIALITATE / SPECIALIZED DESIGNER S.C. GEO-SERV S.R.L. BUCUREȘTI | | | DENUMIREA DESENULUI / DRAWING TITLE Profil geolitic transversal km 6+390 | | | |
| | Elaborat / Developed | Numele / Name | Semnatura / Signature | Elaborat / Developed | Numele / Name | Semnatura / Signature | Proiect Nr. / Project No 1562/2015 |
| | Verificat / Verified | | | Verificat / Verified | Razvan GHEORGHE | | |
| Șef Proiect / Project Manager | Catalin SERBAN | | Responsabil Proiect / Project Responsible | Gheorghe NEATA | | Scara / Scale 1:100 | |
| | | | | | | | Data / Date |
| | | | | | | 01/17 | S F F 3 0 5 S G 0 4 1 8 5 0 |

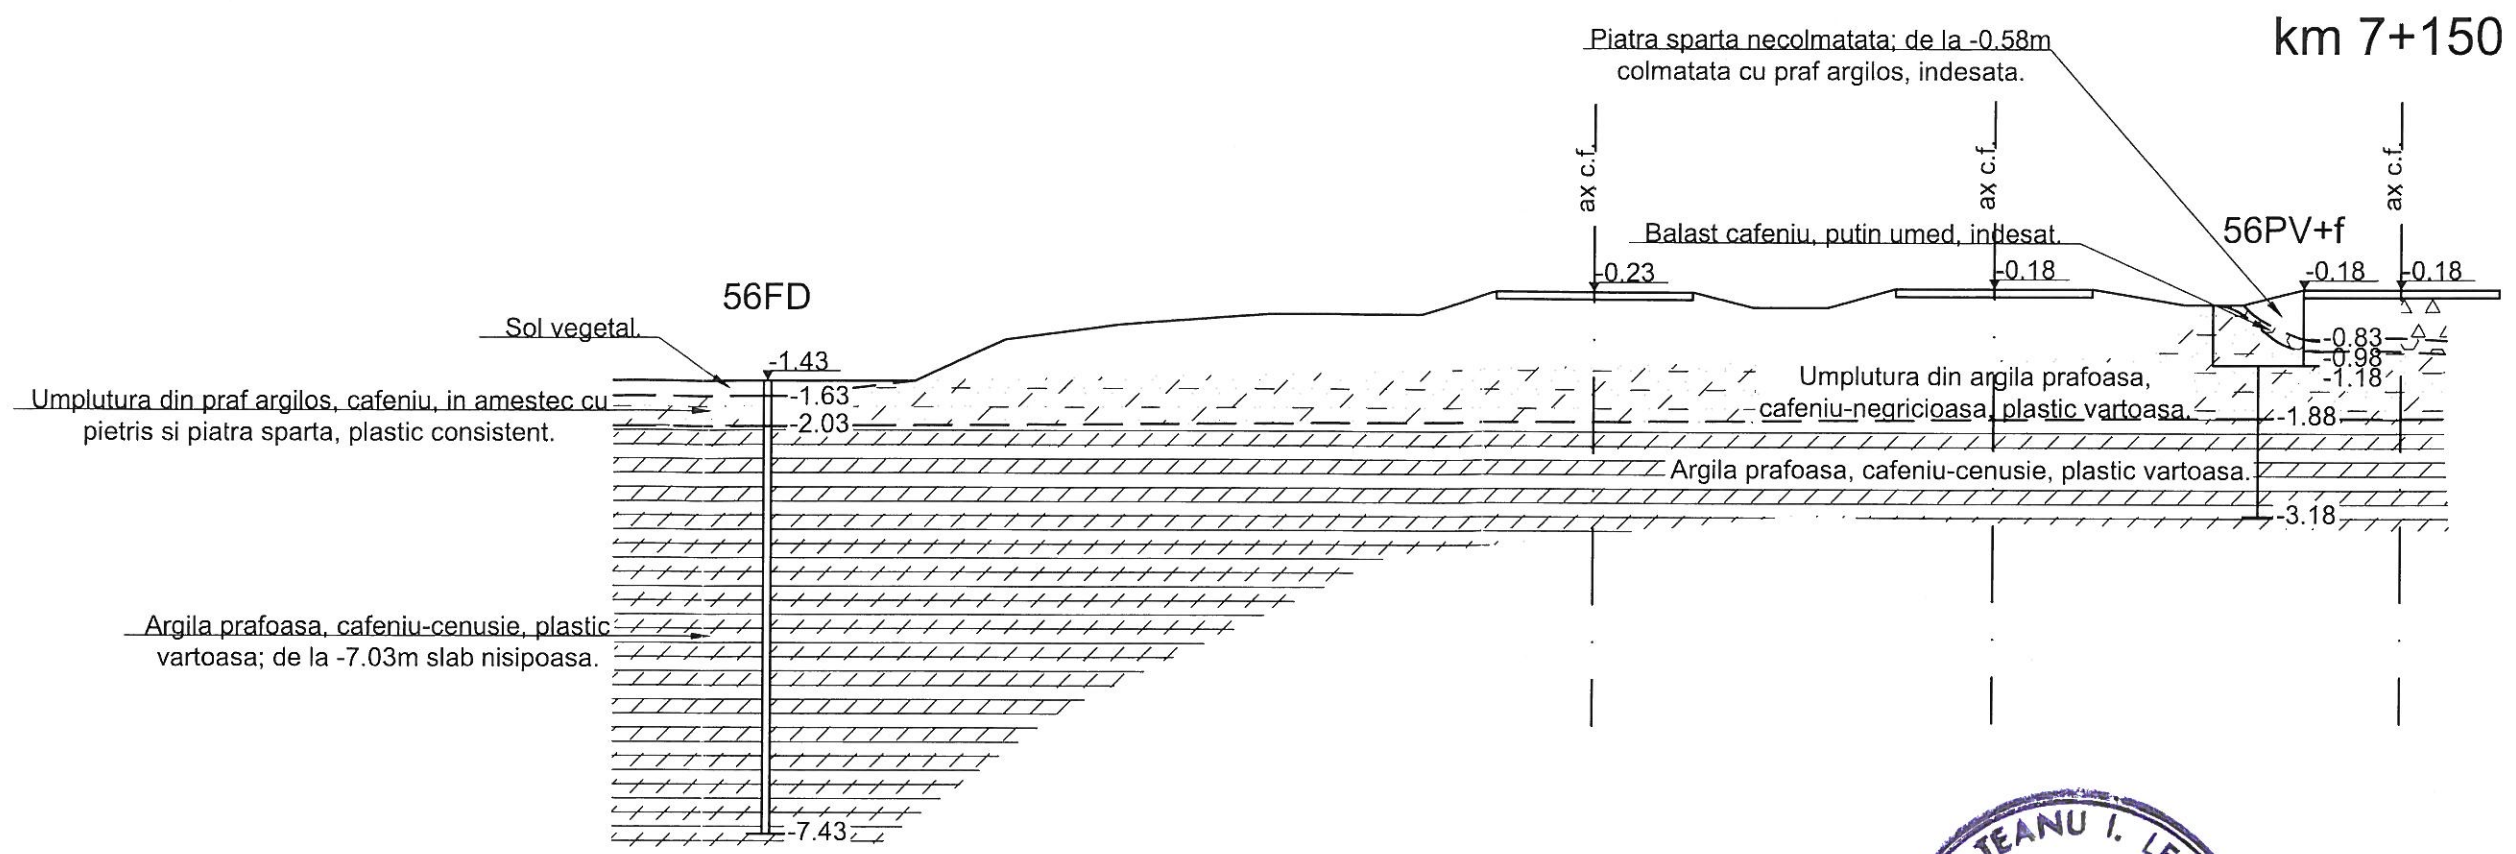

| | | | | | | | | | | | | | | | | | | | | | | |
|-------|----------|--------|--------|--------|--------|--------|--------|--------|--------|--------|-------|-------|-------|-------|-------|-------|-------|-------|-------|-------|-------|-------|
| Teren | Distante | -23.70 | -21.70 | -19.70 | -18.50 | -17.00 | -15.00 | -13.00 | -12.00 | -10.70 | -9.40 | -8.60 | -7.60 | -6.70 | -5.40 | -4.10 | -2.90 | -2.50 | -2.10 | -1.30 | 0.00 | 1.30 |
| | Cote | -1.43 | -1.43 | -1.43 | -0.88 | -0.68 | -0.53 | -0.53 | -0.23 | -0.23 | -0.23 | -0.43 | -0.43 | -0.18 | -0.18 | -0.18 | -0.38 | -0.38 | -0.38 | -0.18 | -0.18 | -0.18 |

| | | | | | | | | |
|--|--|-------------|--|--|--|-------------------------------|--|---------------------------------------|
| BENEFICIAR / BENEFICIARY COMPANIA NAȚIONALĂ DE CĂI FERATE "CFR" SA | C | | | | | | DENUMIREA LUCRĂRII / PROJECT TITLE STUDIU DE FEZABILITATE PENTRU MODERNIZAREA LINIEI FERoviARE CARANSEBEȘ - TIMIȘOARA - ARAD FEASIBILITY STUDY FOR MODERNIZATION OF THE RAILWAY LINE CARANSEBES - TIMISOARA - ARAD | |
| | B | | | | | | | |
| | A | | | | | | | |
| | Indice / Index | Data / Date | Modificarea / Modification | Proiectat / Designed | Verificat / Verified | Șef Proiect / Project Manager | | |
| PROIECTANT GENERAL / GENERAL DESIGNER R.C.:J40/3940/1995 | Numele / Name Catalin SERBAN | | Semnătura / Signature | PROIECTANT DE SPECIALITATE / SPECIALIZED DESIGNER S.C. GEO-SERV S.R.L. BUCUREȘTI | Numele / Name Adriana POPOROGU Razvan GHEORGHE Gheorghe NEATA | | DENUMIREA DESENULUI / DRAWING TITLE Profil geolitic transversal km 7+150 | |
| | Elaborat / Developed Verificat / Verified | | Elaborat / Developed Verificat / Verified | | Semnătura / Signature | | | Proiect Nr. / Project No 1562/2015 |
| | Șef Proiect / Project Manager | | Responsabil Proiect / Project Responsible | | Faza / Phase SFF/FSF | Scara / Scale 1:100 | | Data / Date 01/17 |

km 7+746

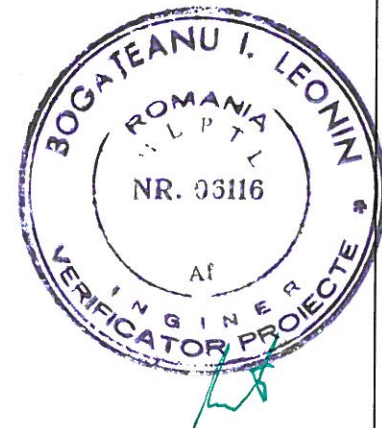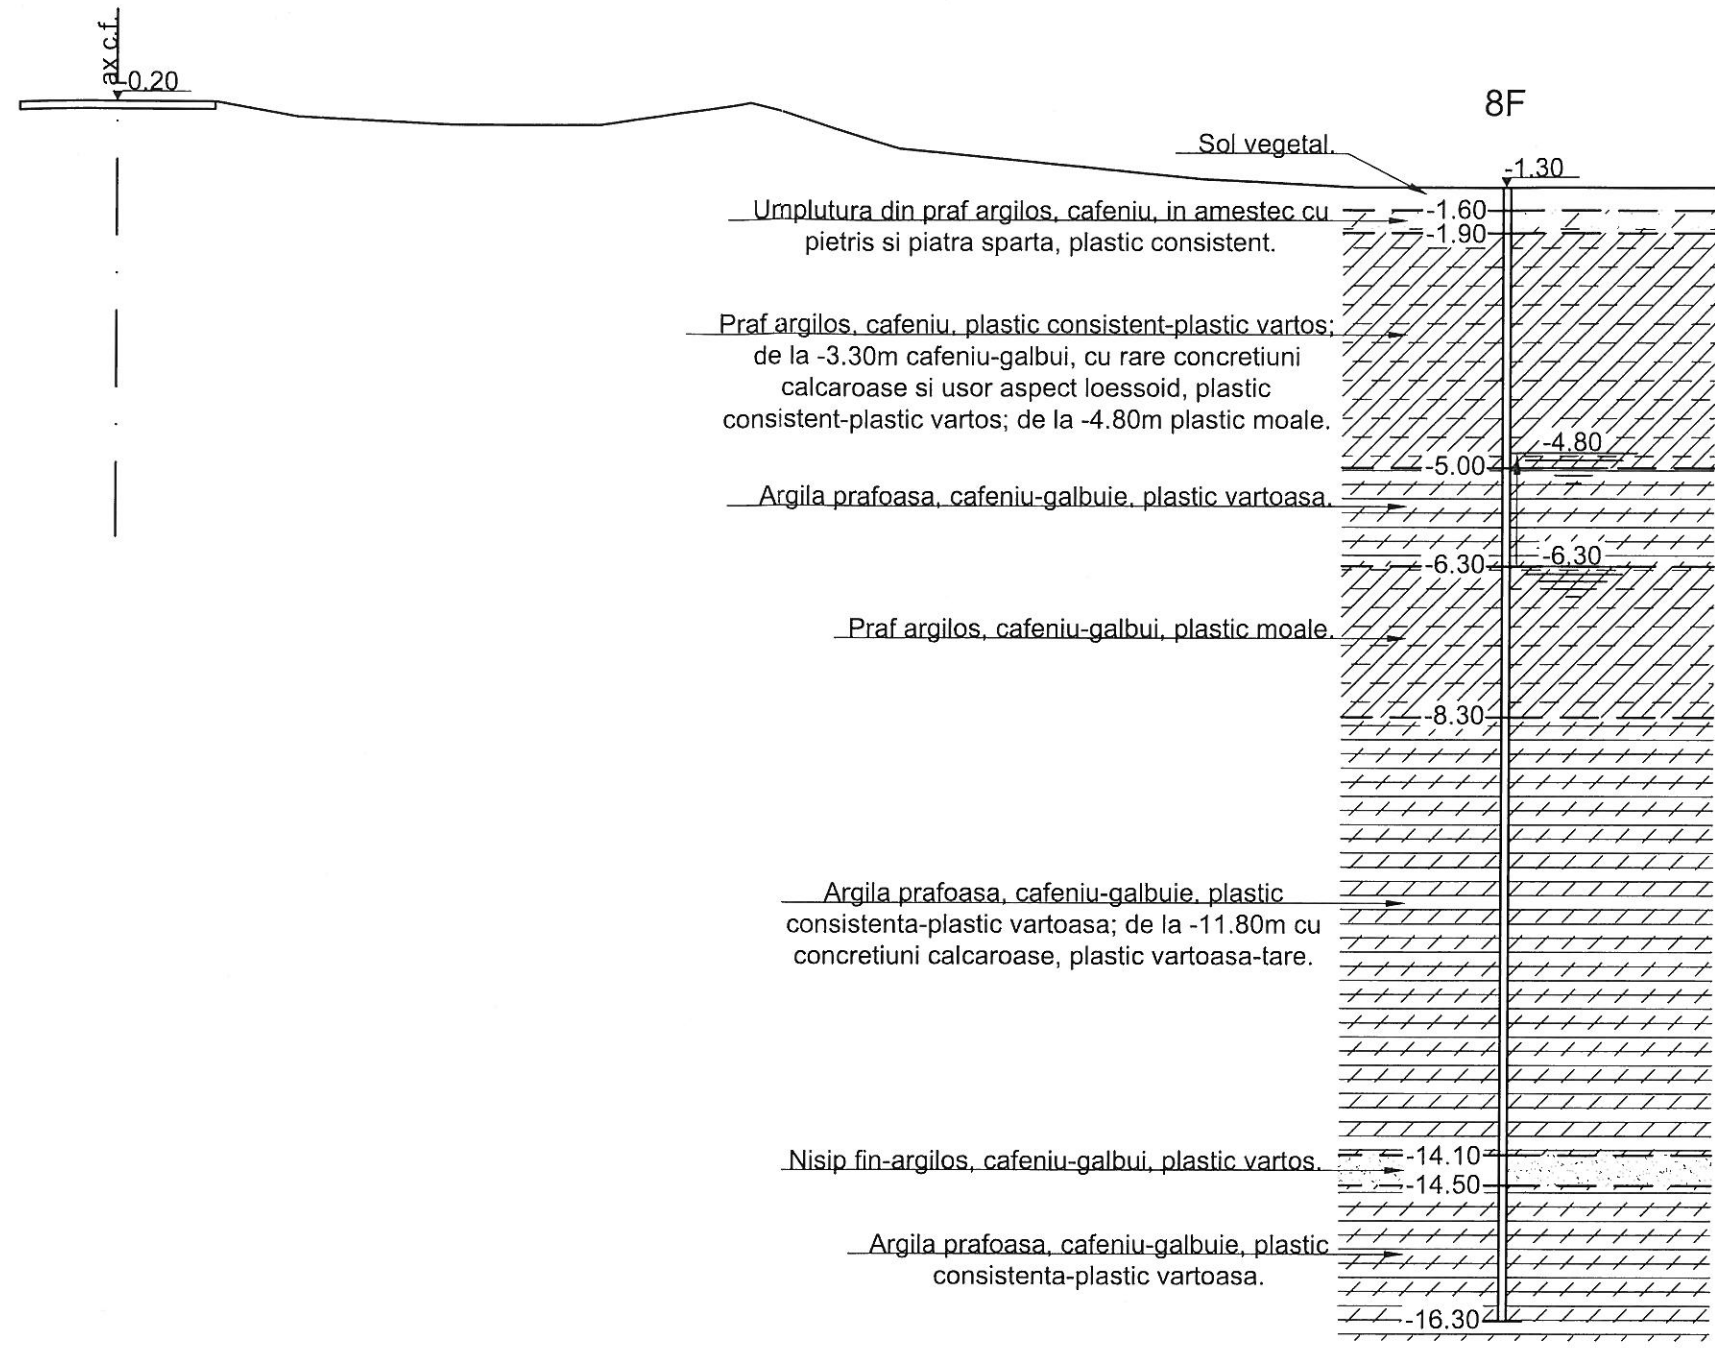

| | | | | | | | | | | | | | |
|-------|----------|-------|-------|-------|-------|-------|-------|-------|-------|-------|-------|-------|-------|
| Teren | Distante | -1.30 | 0.00 | 1.30 | 2.40 | 4.40 | 6.40 | 8.40 | 10.40 | 12.40 | 14.40 | 16.40 | 18.40 |
| | Cote | -0.20 | -0.20 | -0.20 | -0.40 | -0.50 | -0.50 | -0.20 | -0.80 | -1.00 | -1.20 | -1.30 | -1.30 |

| | | | | | | | | | | | | | | |
|--|----------------|----------------|----------------------------|---|----------------------|--------------------------------------|--------------------------|--|---------------|-------------|--|-----|------|---|
| BENEFICIAR / BENEFICIARY COMPANIA NAȚIONALĂ DE CĂI FERATE "CFR" SA | C | | | | | | | DENUMIREA LUCRĂRII / PROJECT TITLE | | | | | | |
| | B | | | | | | | STUDIU DE FEZABILITATE PENTRU MODERNIZAREA LINIEI FERoviARE CARANSEBEȘ - TIMIȘOARA - ARAD FEASIBILITY STUDY FOR MODERNIZATION OF THE RAILWAY LINE CARANSEBES - TIMISOARA - ARAD | | | | | | |
| | A | | | | | | | | | | | | | |
| | Indice / Index | Data / Date | Modificarea / Modification | Proiectat / Designed | Verificat / Verified | Șef Proiect / Project Manager | | DENUMIREA DESENULUI / DRAWING TITLE | | | | | | |
| PROIECTANT GENERAL / GENERAL DESIGNER | | | | PROIECTANT DE SPECIALITATE / SPECIALIZED DESIGNER S.C. GEO-SERV S.R.L. BUCUREȘTI | | Profil geolitic transversal km 7+746 | | | | | | | | |
| R.C.:J40/3940/1995 | | Numele / Name | Semnătura / Signature | Elaborat / Developed | Numele / Name | Semnătura / Signature | Proiect Nr. / Project No | Faza / Phase | Scara / Scale | Data / Date | Codificare Planșă / Drawing Codification | | | |
| | | Catalin SERBAN | | Verificat / Verified | Adriana POPOROGU | | 1562/2015 | SFF/FSF | 1:100 | 01/17 | SFF305 | SG0 | 4187 | 0 |
| | | | | Responsabil Proiect / Project Responsible | Gheorghe NEATA | | | | | | | | | |