
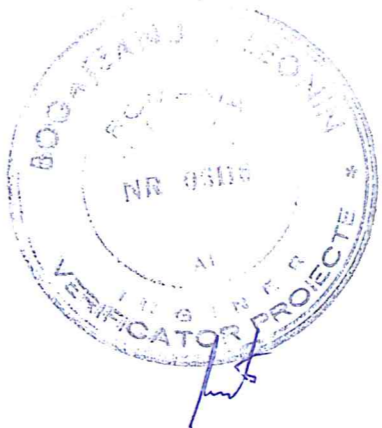


km 571+070



231FP

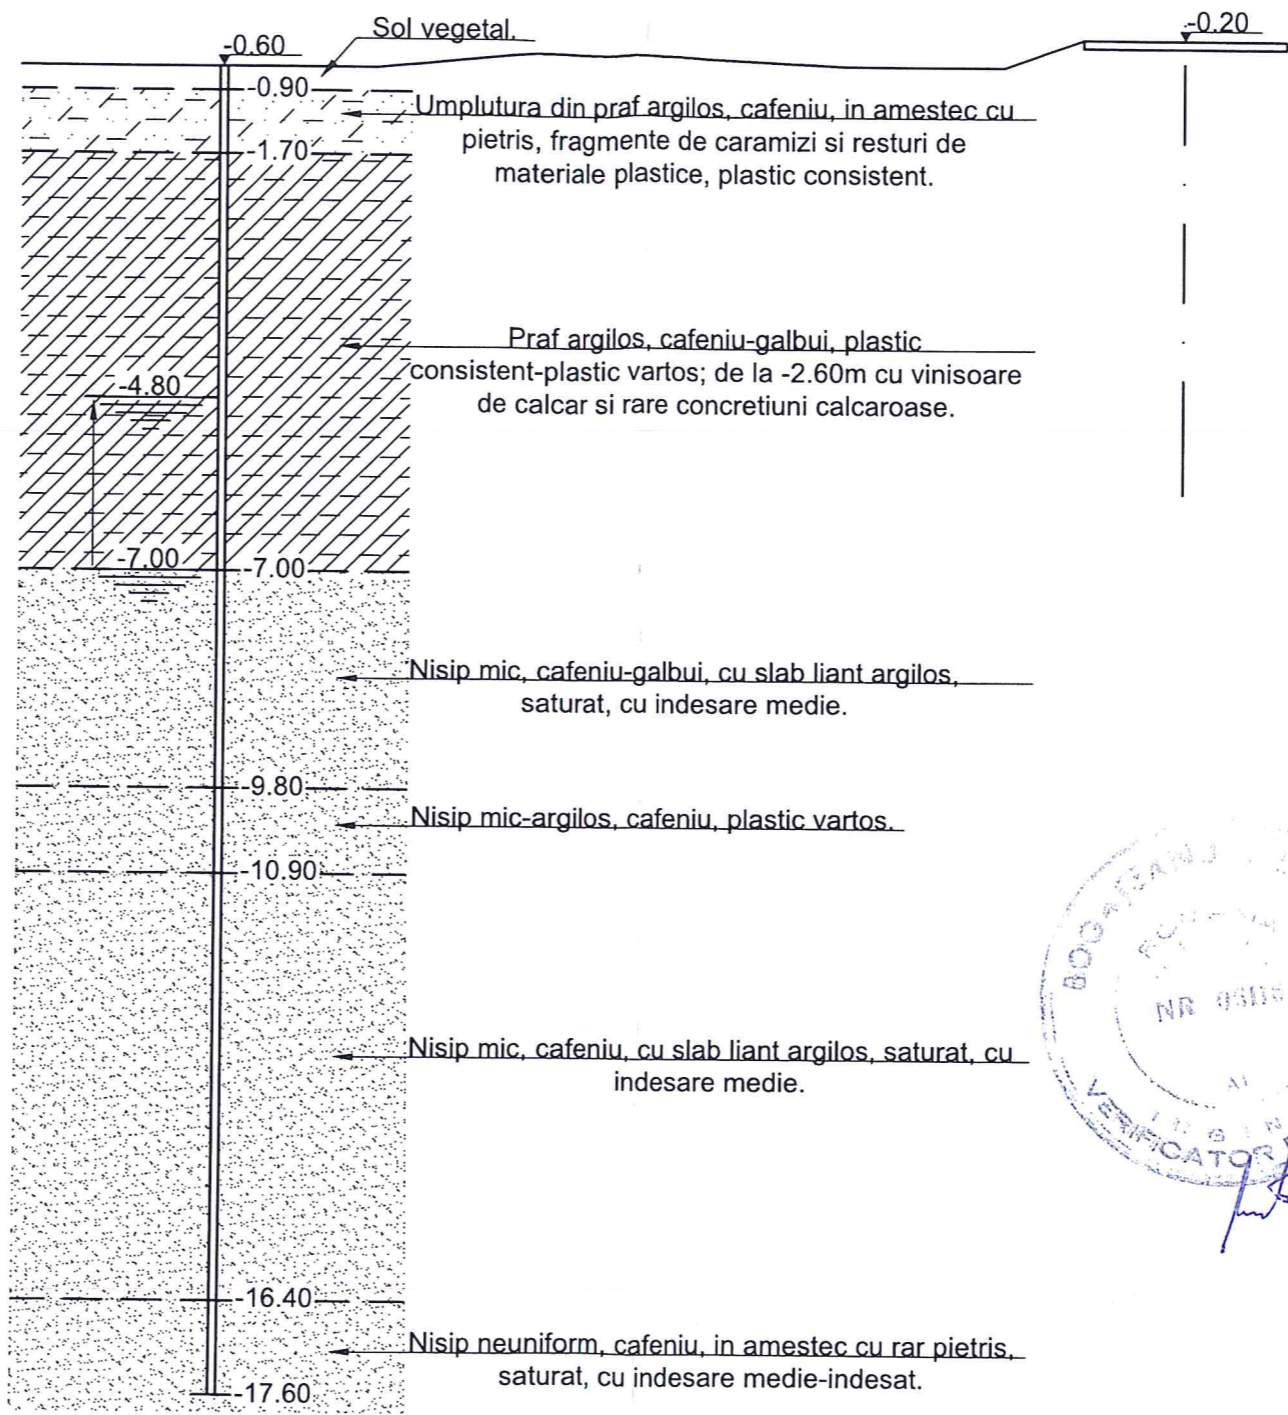

Teren	Distante	-0.60-12.30	-0.60-10.30	-0.40-8.30	-0.45-6.30	-0.55-4.30	-0.55-2.30	-0.20-1.30	-0.20 0.00	-0.20 1.30
	Cote	-0.60	-0.60	-0.40	-0.45	-0.55	-0.55	-0.20	-0.20	-0.20

BENEFICIAR / BENEFICIARY COMPANIA NAȚIONALĂ DE CĂI FERATE "CFR" SA 	C						DENUMIREA LUCRĂRII / PROJECT TITLE				
	B						STUDIU DE FEZABILITATE PENTRU MODERNIZAREA LINIEI FERoviARE CARANSEBEȘ - TIMIȘOARA - ARAD				
	A						FEASIBILITY STUDY FOR MODERNIZATION OF THE RAILWAY LINE CARANSEBES - TIMISOARA - ARAD				
PROIECTANT GENERAL / GENERAL DESIGNER R.C.:J40/3940/1995	Indice / Index	Data / Date	Modificarea / Modification	Proiectat / Designed	Verificat / Verified	Sef Proiect / Project Manager	DENUMIREA DESENULUI / DRAWING TITLE				
	Elaborat/Developed	Numele / Name	Semnatura / Signature	Elaborat/Developed	Numele / Name	Semnatura / Signature	Proiect Nr. / Project No	Faza / Phase	Scara/Scale	Data / Date	Codificare Planșă/Drawing Codification
	Verificat / Verified			Verificat/Verified	Adriana POPOROGU		1562/2015	SFF/FSF	1:100	06/17	S F F 3 0 1 S G 0 4 3 1 7 0
	Sef Proiect / Project Manager	Catalin SERBAN		Responsabil Proiect / Project Responsible	Gheorghe NEATA						

km 2+444

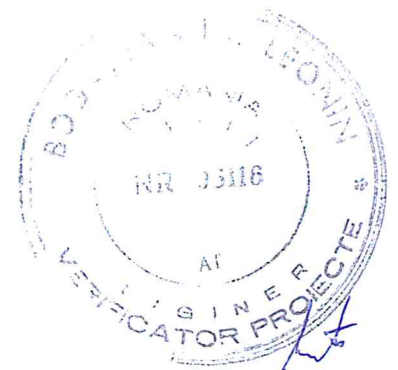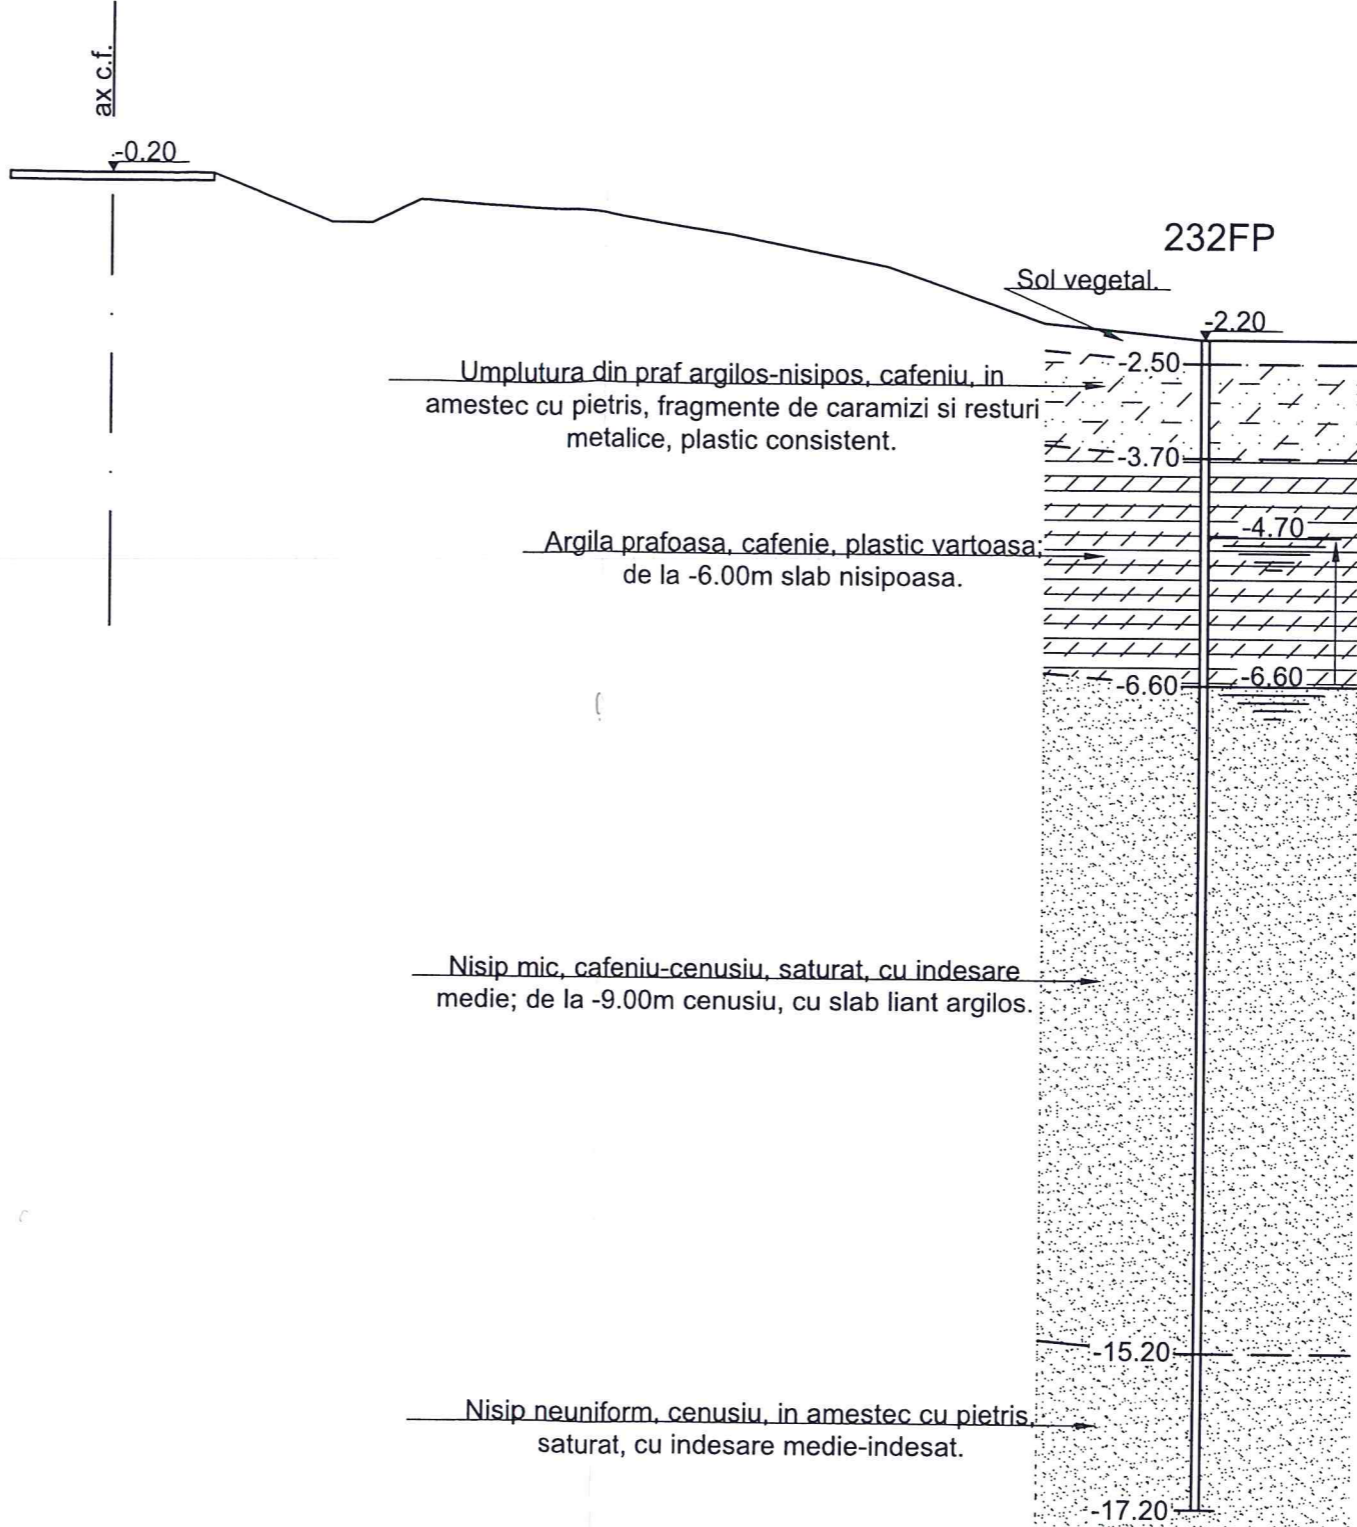

Teren	Distante	-1.30	0.00	1.30	2.80	3.30	3.90	5.90	7.90	9.90	11.90	13.90	15.90
	Cote	0.00	0.00	0.00	-0.60	-0.60	-0.30	-0.40	-0.70	-1.10	-1.80	-2.00	-2.00

BENEFICIAR / BENEFICIARY COMPANIA NAȚIONALĂ DE CĂI FERATE "CFR" SA 	C							DENUMIREA LUCRĂRII / PROJECT TITLE					
	B							STUDIU DE FEZABILITATE PENTRU MODERNIZAREA LINIEI FERoviARE CARANSEBEȘ - TIMIȘOARA - ARAD					
	A							FEASIBILITY STUDY FOR MODERNIZATION OF THE RAILWAY LINE CARANSEBES - TIMISOARA - ARAD					
	Indice / Index	Data / Date	Modificarea / Modification	Proiectat / Designed	Verificat / Verified	Sef Proiect / Project Manager	DENUMIREA DESENULUI / DRAWING TITLE						
PROIECTANT GENERAL / GENERAL DESIGNER R.C.:J40/3940/1995				PROIECTANT DE SPECIALITATE / SPECIALIZED DESIGNER S.C. GEO-SERV S.R.L. BUCUREȘTI			Profil geolitic transversal km 2+444						
Elaborat/Developed Verificat / Verified Sef Proiect / Project Manager	Numele / Name	Semnatura / Signature	Elaborat/Developed Verificat/Verified Responsabil Proiect / Project Responsible		Numele / Name Adriana POPOROGU Ovidiu IONESCU Gheorghe NEATA	Semnatura / Signature 	Proiect Nr. / Project No 1562/2015	Faza / Phase SFF/FSF	Scara/Scale 1:100	Data / Date 06/17	Codificare Planșă/Drawing Codification S F F 3 0 4 S G 0 4 3 1 8 0		