


LEGENDA


- - Linie de cale ferata proiectata
- - Lucrari de consolidare proiectate (km. pr.)
- - Pasaje superioare proiectate
- Pv+f - Put de vizitare continuat cu foraj la cap traversa;
- FP - Foraj pentru pod, pasaj
- fp - Foraj pentru podet
- Fc - Foraj pentru consolidari
- Fps - Foraj pentru pasaj subteran
- Fcs - Foraj pentru cladire statie
- F-Fp - Foraj pentru lucrari de arta
- Fd-FD - Foraj pentru dublare
- Fpp - Foraj pasarele pietonale
- FA - Foraj arhiva
- ft - Foraj terasamente


BENEFICIAR / BENEFICIARY COMPANIA NAȚIONALĂ DE CĂI FERATE "CFR" SA 		C B A Indice / Index Data / Date Modificarea / Modification	Proiectat / Designed Verificat / Verified Șef Proiect / Project Manager	DENUMIREA LUCRĂRII / PROJECT NAME STUDIU DE FEZABILITATE PENTRU MODERNIZAREA LINIEI FERROVIARE CARANSEBEȘ - TIMIȘOARA - ARAD FEASIBILITY STUDY FOR MODERNIZATION OF THE RAILWAY LINE CARANSEBES - TIMISOARA - ARAD					
PROIECTANT GENERAL / GENERAL DESIGNER R.C.:J40/3940/1995		PROIECTANT DE SPECIALITATE / SPECIALIZED DESIGNER S.C. GEO-SERV S.R.L. BUCUREȘTI		DENUMIREA DESENULUI / DRAWING NAME Plan de situatie foraje geotehnice-Lot 1-Caransebes					
Proiectat / Designed Verificat / Verified Șef Proiect / Project Manager Catalin SERBAN	Numele / Name Semnătura / Signature 	Proiectat / Designed Verificat / Verified Responsabil Proiect / Project Responsible Gheorghe NEATA	Numele / Name Semnătura / Signature Adriana POPOROGU Ovidiu IONESCU 	Proiect Nr. / Project No 1562/2015	Faza / Phase SF / FS	Scara / Scale 1:25000	Data / Date 08/17	Codificare Planșă / Drawing Codification <div style="display: flex; justify-content: space-around; align-items: center;"> <div style="border: 1px solid black; padding: 2px;">S</div> <div style="border: 1px solid black; padding: 2px;">F</div> <div style="border: 1px solid black; padding: 2px;">1</div> <div style="border: 1px solid black; padding: 2px;">0</div> <div style="border: 1px solid black; padding: 2px;">1</div> <div style="border: 1px solid black; padding: 2px;">S</div> <div style="border: 1px solid black; padding: 2px;">G</div> <div style="border: 1px solid black; padding: 2px;">0</div> <div style="border: 1px solid black; padding: 2px;">2</div> <div style="border: 1px solid black; padding: 2px;">0</div> <div style="border: 1px solid black; padding: 2px;">0</div> <div style="border: 1px solid black; padding: 2px;">1</div> <div style="border: 1px solid black; padding: 2px;">1</div> </div>	

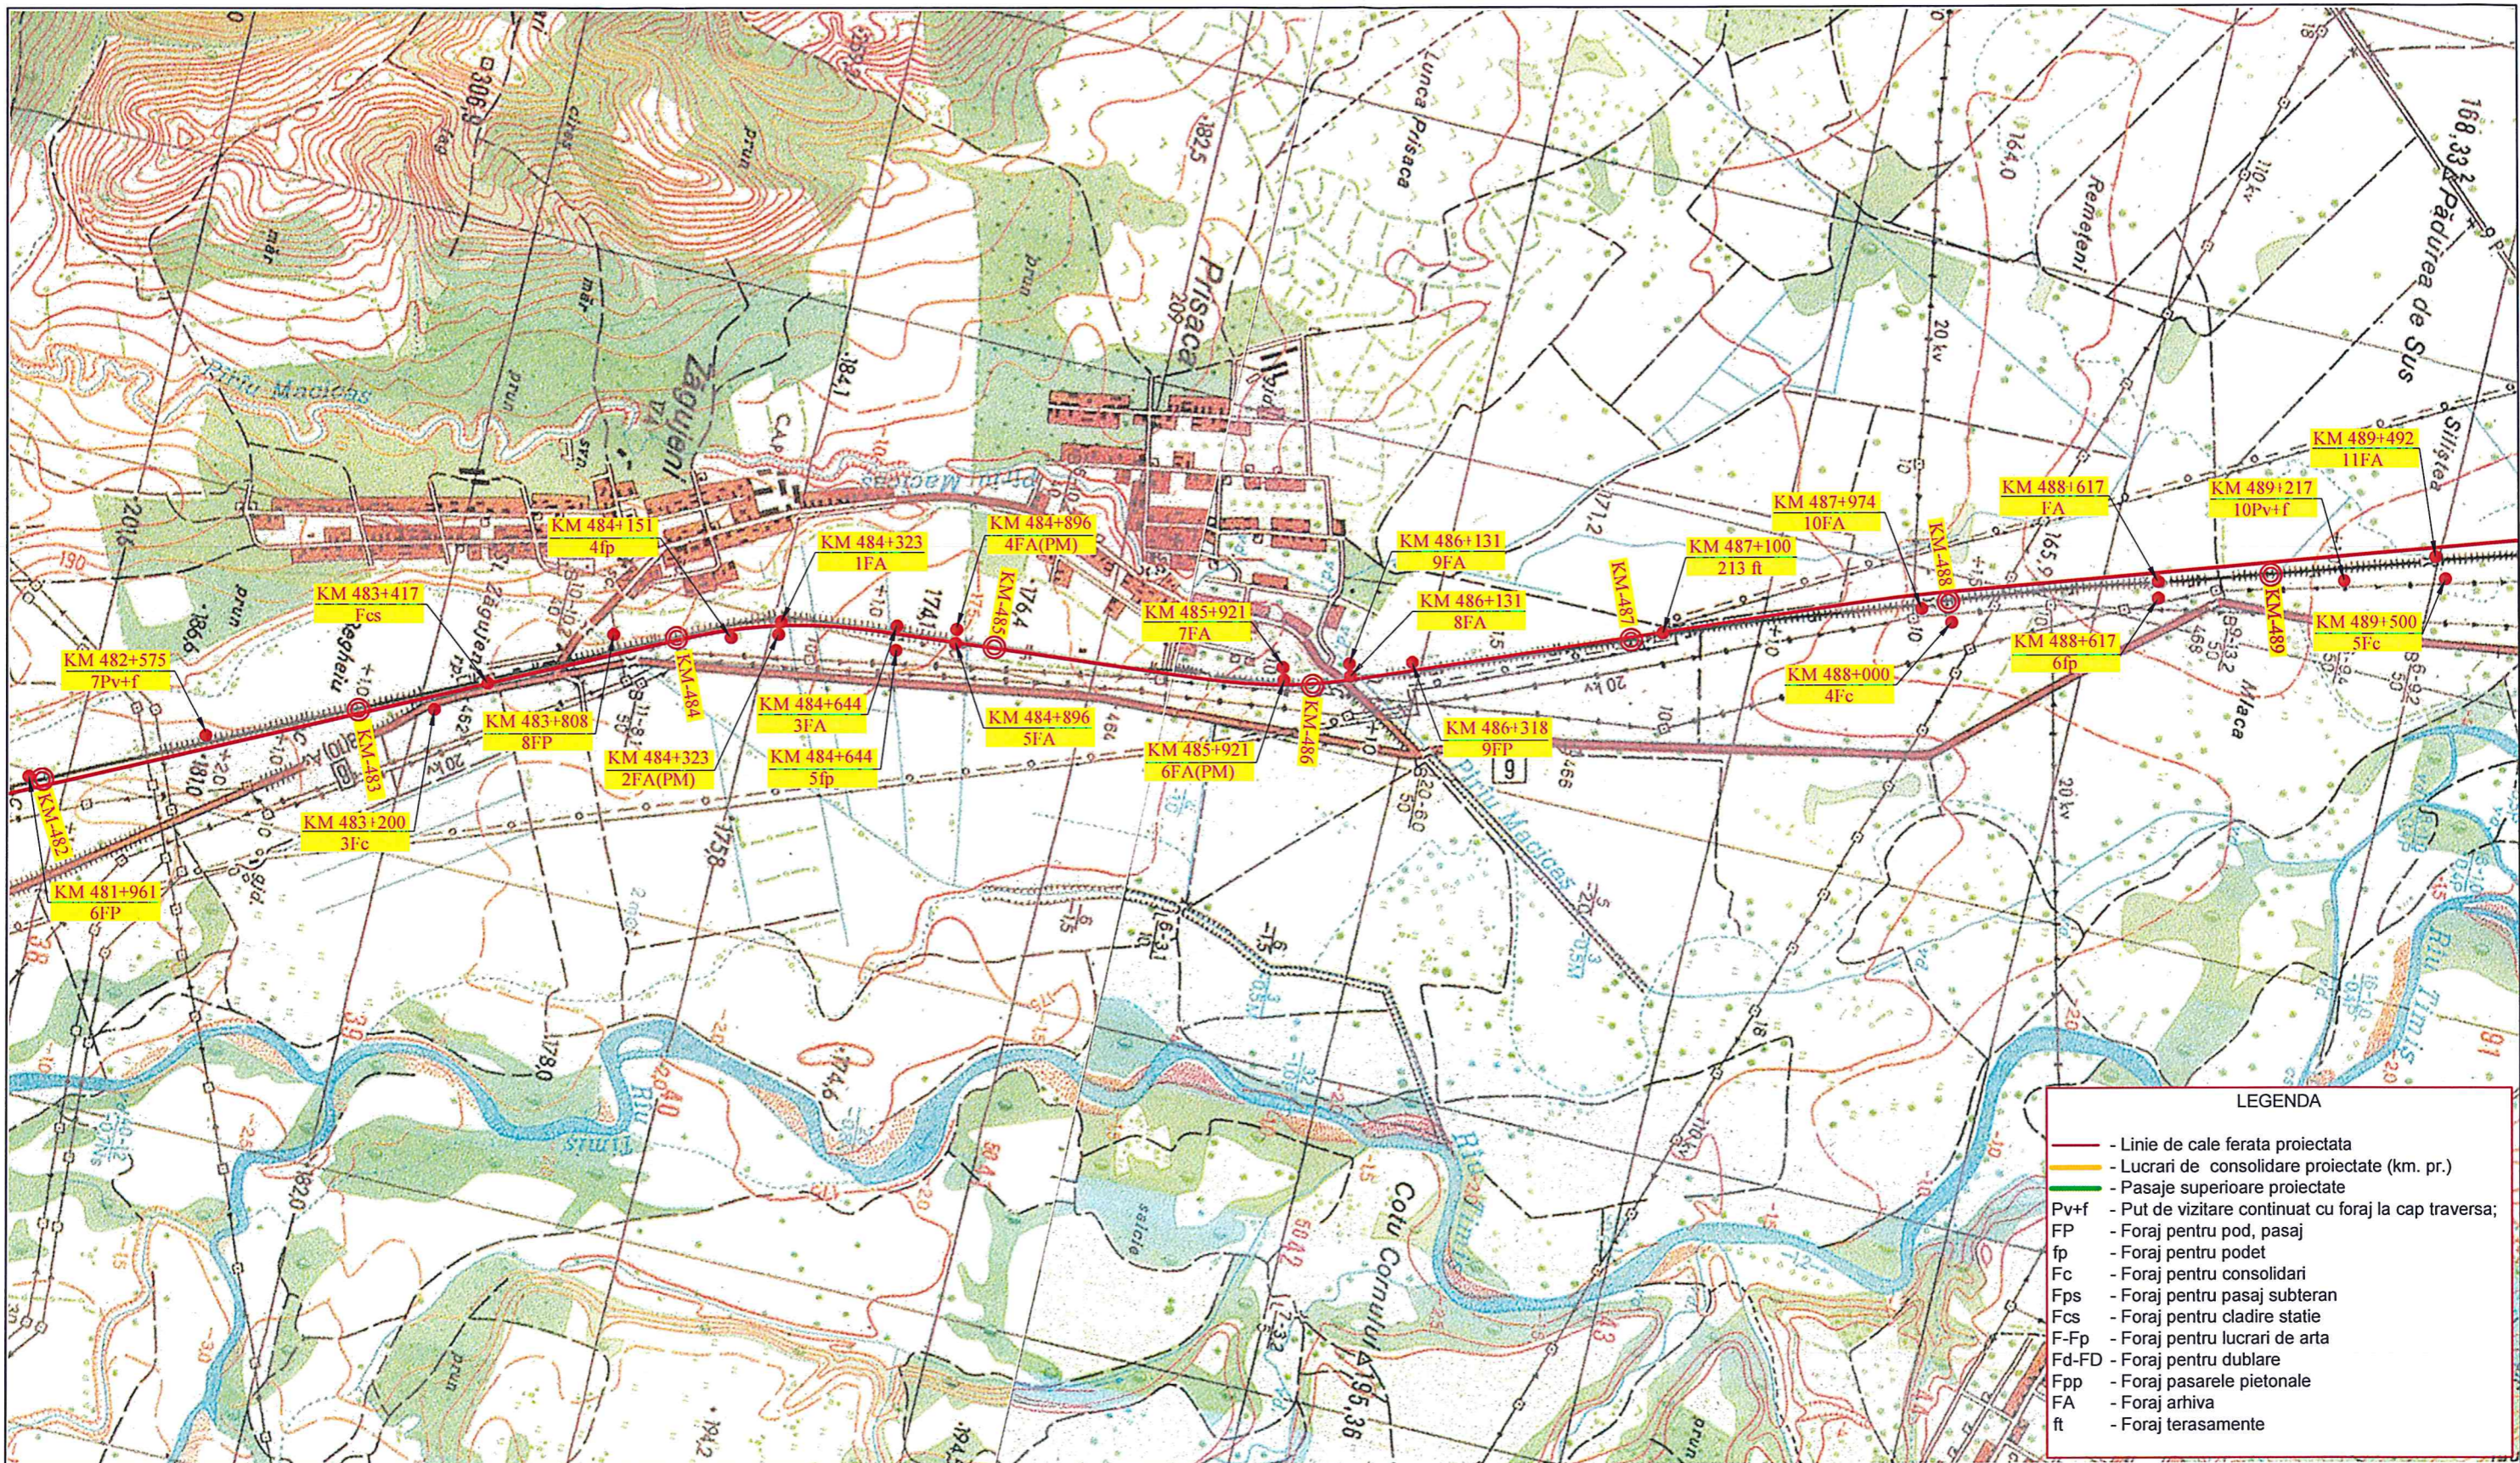


LEGENDA






- Linie de cale ferata proiectata
- Lucrari de consolidare proiectate (km. pr.)
- Pasaje superioare proiectate
- Pv+f - Put de vizitare continuat cu foraj la cap traversa;
- FP - Foraj pentru pod, pasaj
- fp - Foraj pentru podet
- Fc - Foraj pentru consolidari
- Fps - Foraj pentru pasaj subteran
- Fcs - Foraj pentru cladire statie
- F-Fp - Foraj pentru lucrari de arta
- Fd-FD - Foraj pentru dublare
- Fpp - Foraj pasarele pietonale
- FA - Foraj arhiva
- ft - Foraj terasamente

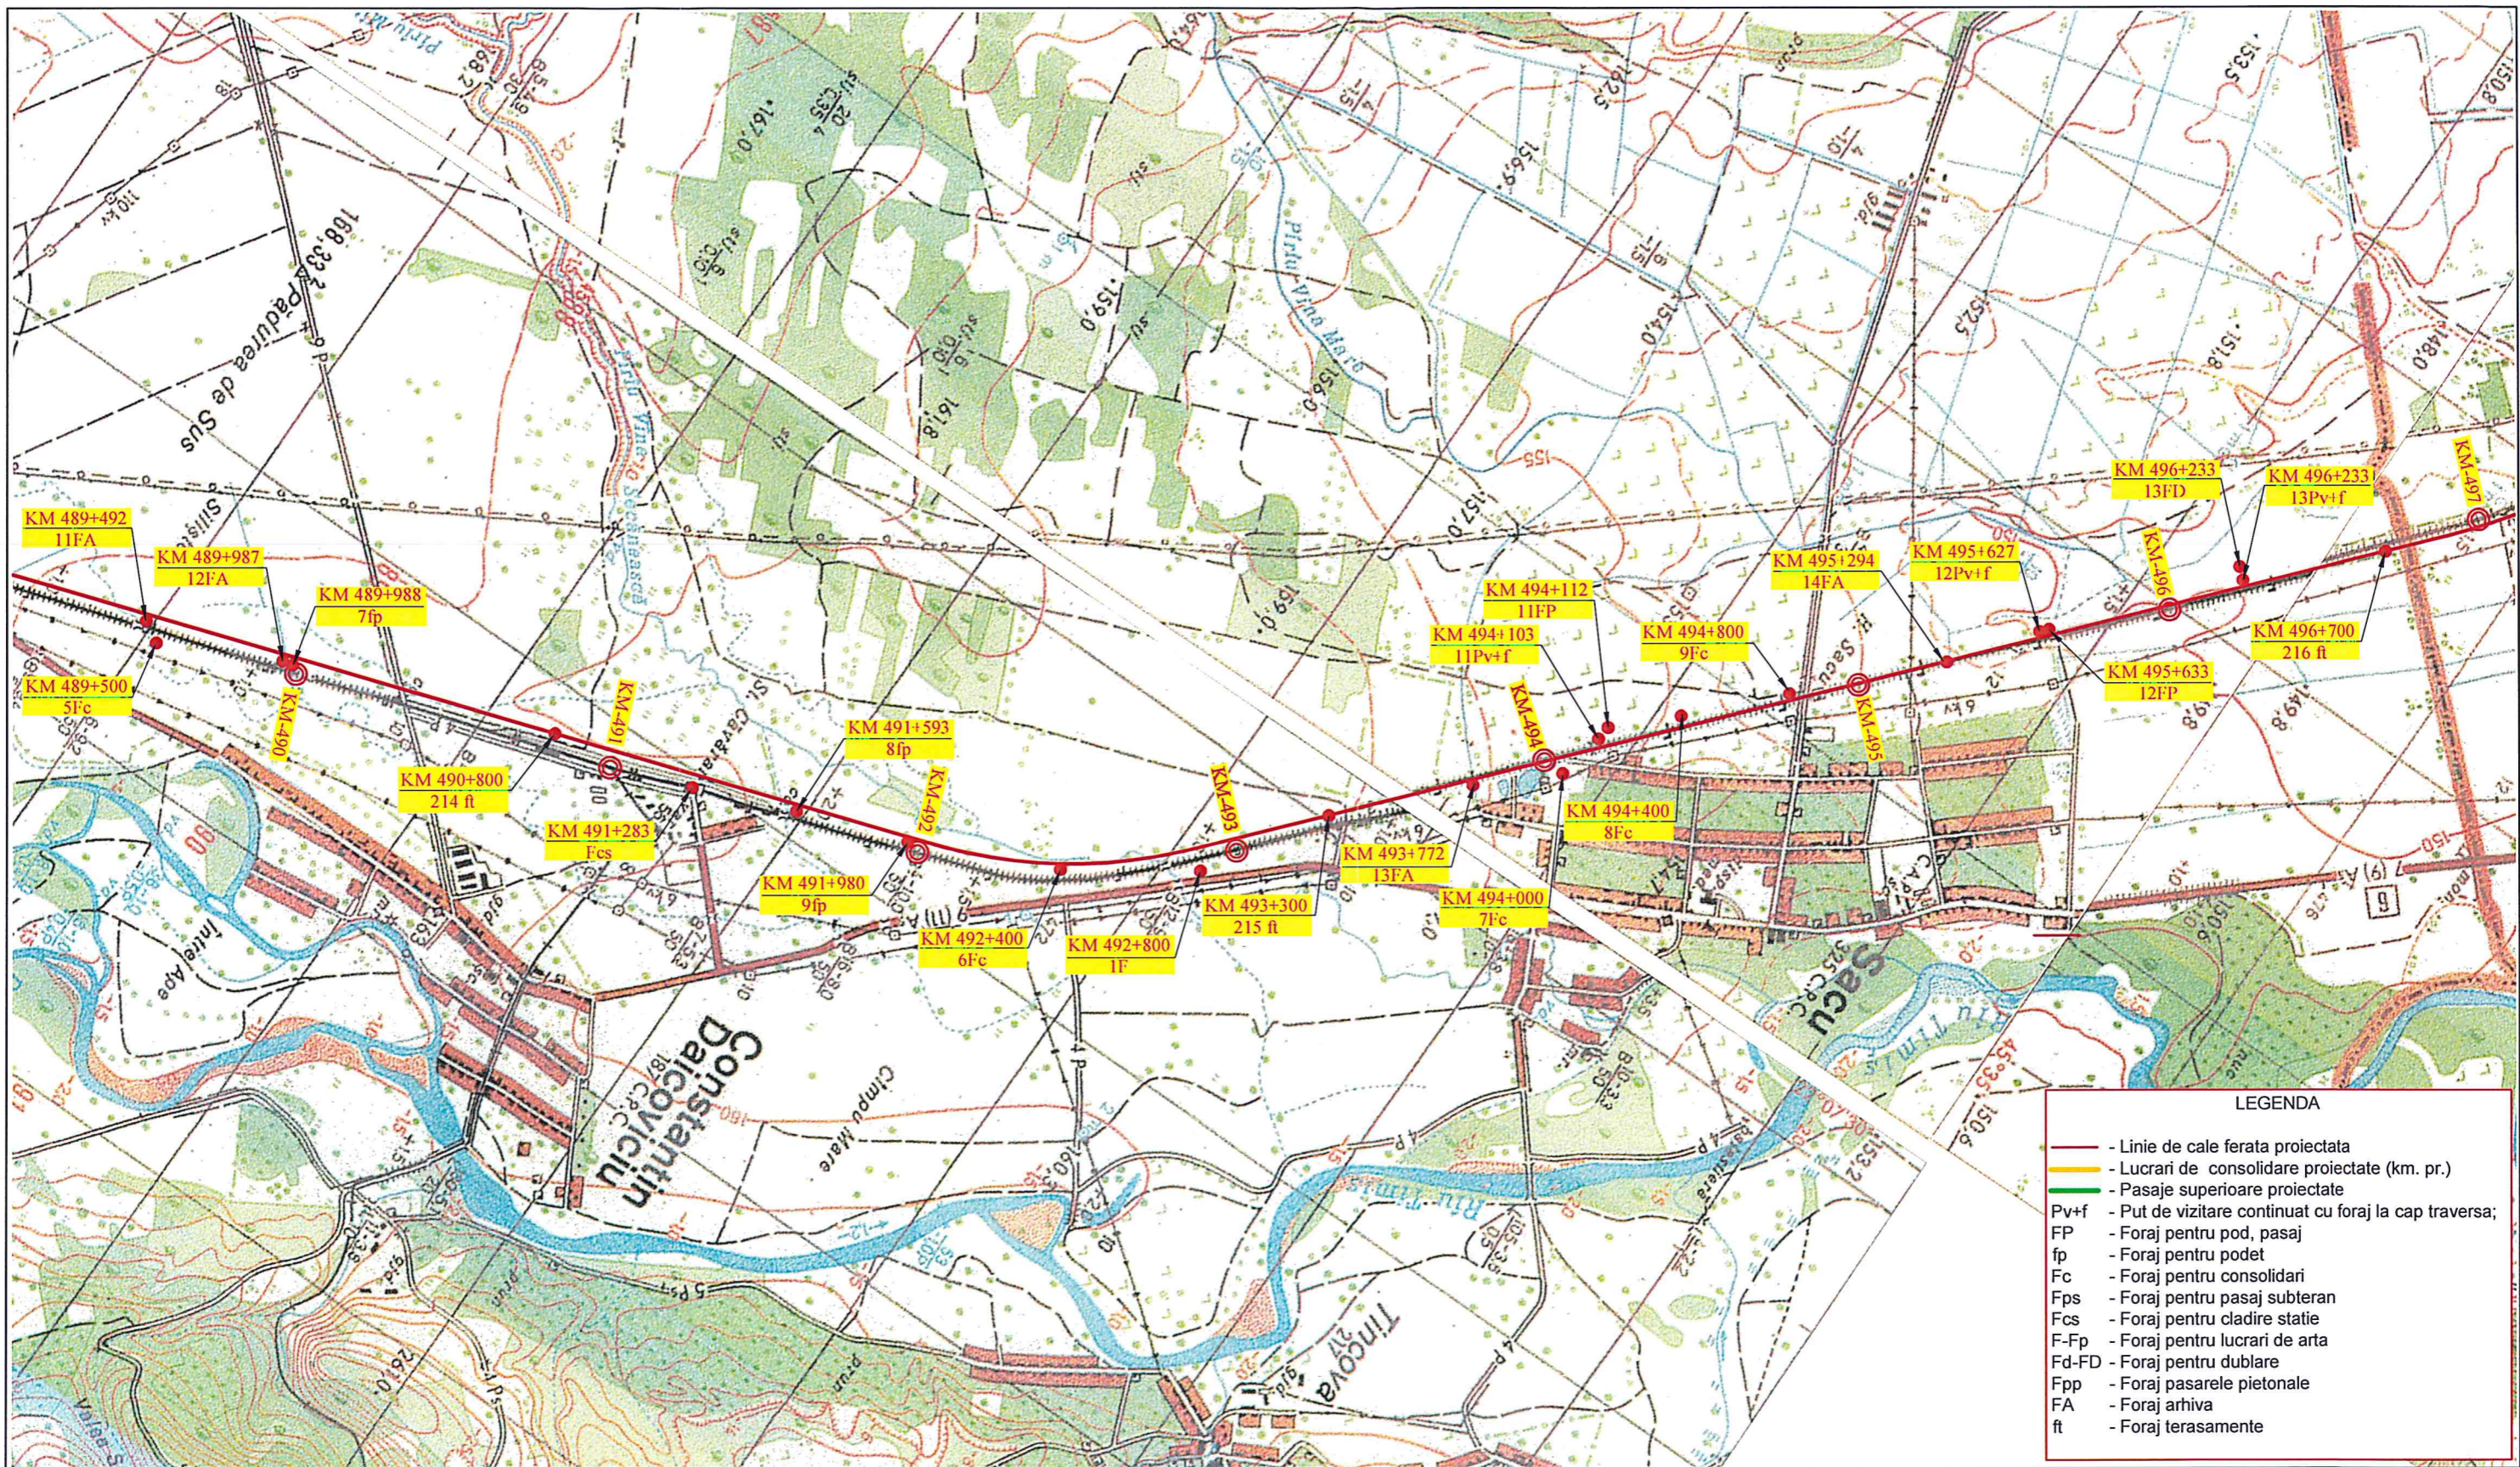
BENEFICIAR / BENEFICIARY COMPANIA NAȚIONALĂ DE CĂI FERATE "CFR" SA 	C						DENUMIREA LUCRĂRII / PROJECT NAME STUDIU DE FEZABILITATE PENTRU MODERNIZAREA LINIEI FERROVIARE CARANSEBEȘ - TIMIȘOARA - ARAD FEASIBILITY STUDY FOR MODERNIZATION OF THE RAILWAY LINE CARANSEBES - TIMISOARA - ARAD							
	B													
	A													
	Indice / Index	Data / Date	Modificarea / Modification	Proiectat / Designed	Verificat / Verified	Șef Proiect / Project Manager								
PROIECTANT GENERAL / GENERAL DESIGNER  R.C.:J40/3940/1995	Proiectat / Designed	Numele / Name	Semnătura / Signature	Proiectat / Designed	Numele / Name	Semnătura / Signature	DENUMIREA DESENULUI / DRAWING NAME Plan de situatie foraje geotecnice-Lot 1-Caransebes-Zaguzeni							
	Verificat / Verified			Verificat / Verified	Ovidiu IONESCU									
	Șef Proiect / Project Manager	Catalin SERBAN		Responsabil Proiect / Project Responsible	Gheorghe NEATA									
	Proiect Nr. / Project No	Faza / Phase	Scara / Scale	Data / Date	Codificare Planșă / Drawing Codification									
	1562/2015	SF / FS	1:25000	08/17	S	F	F	1	0	2	0	0	2	1

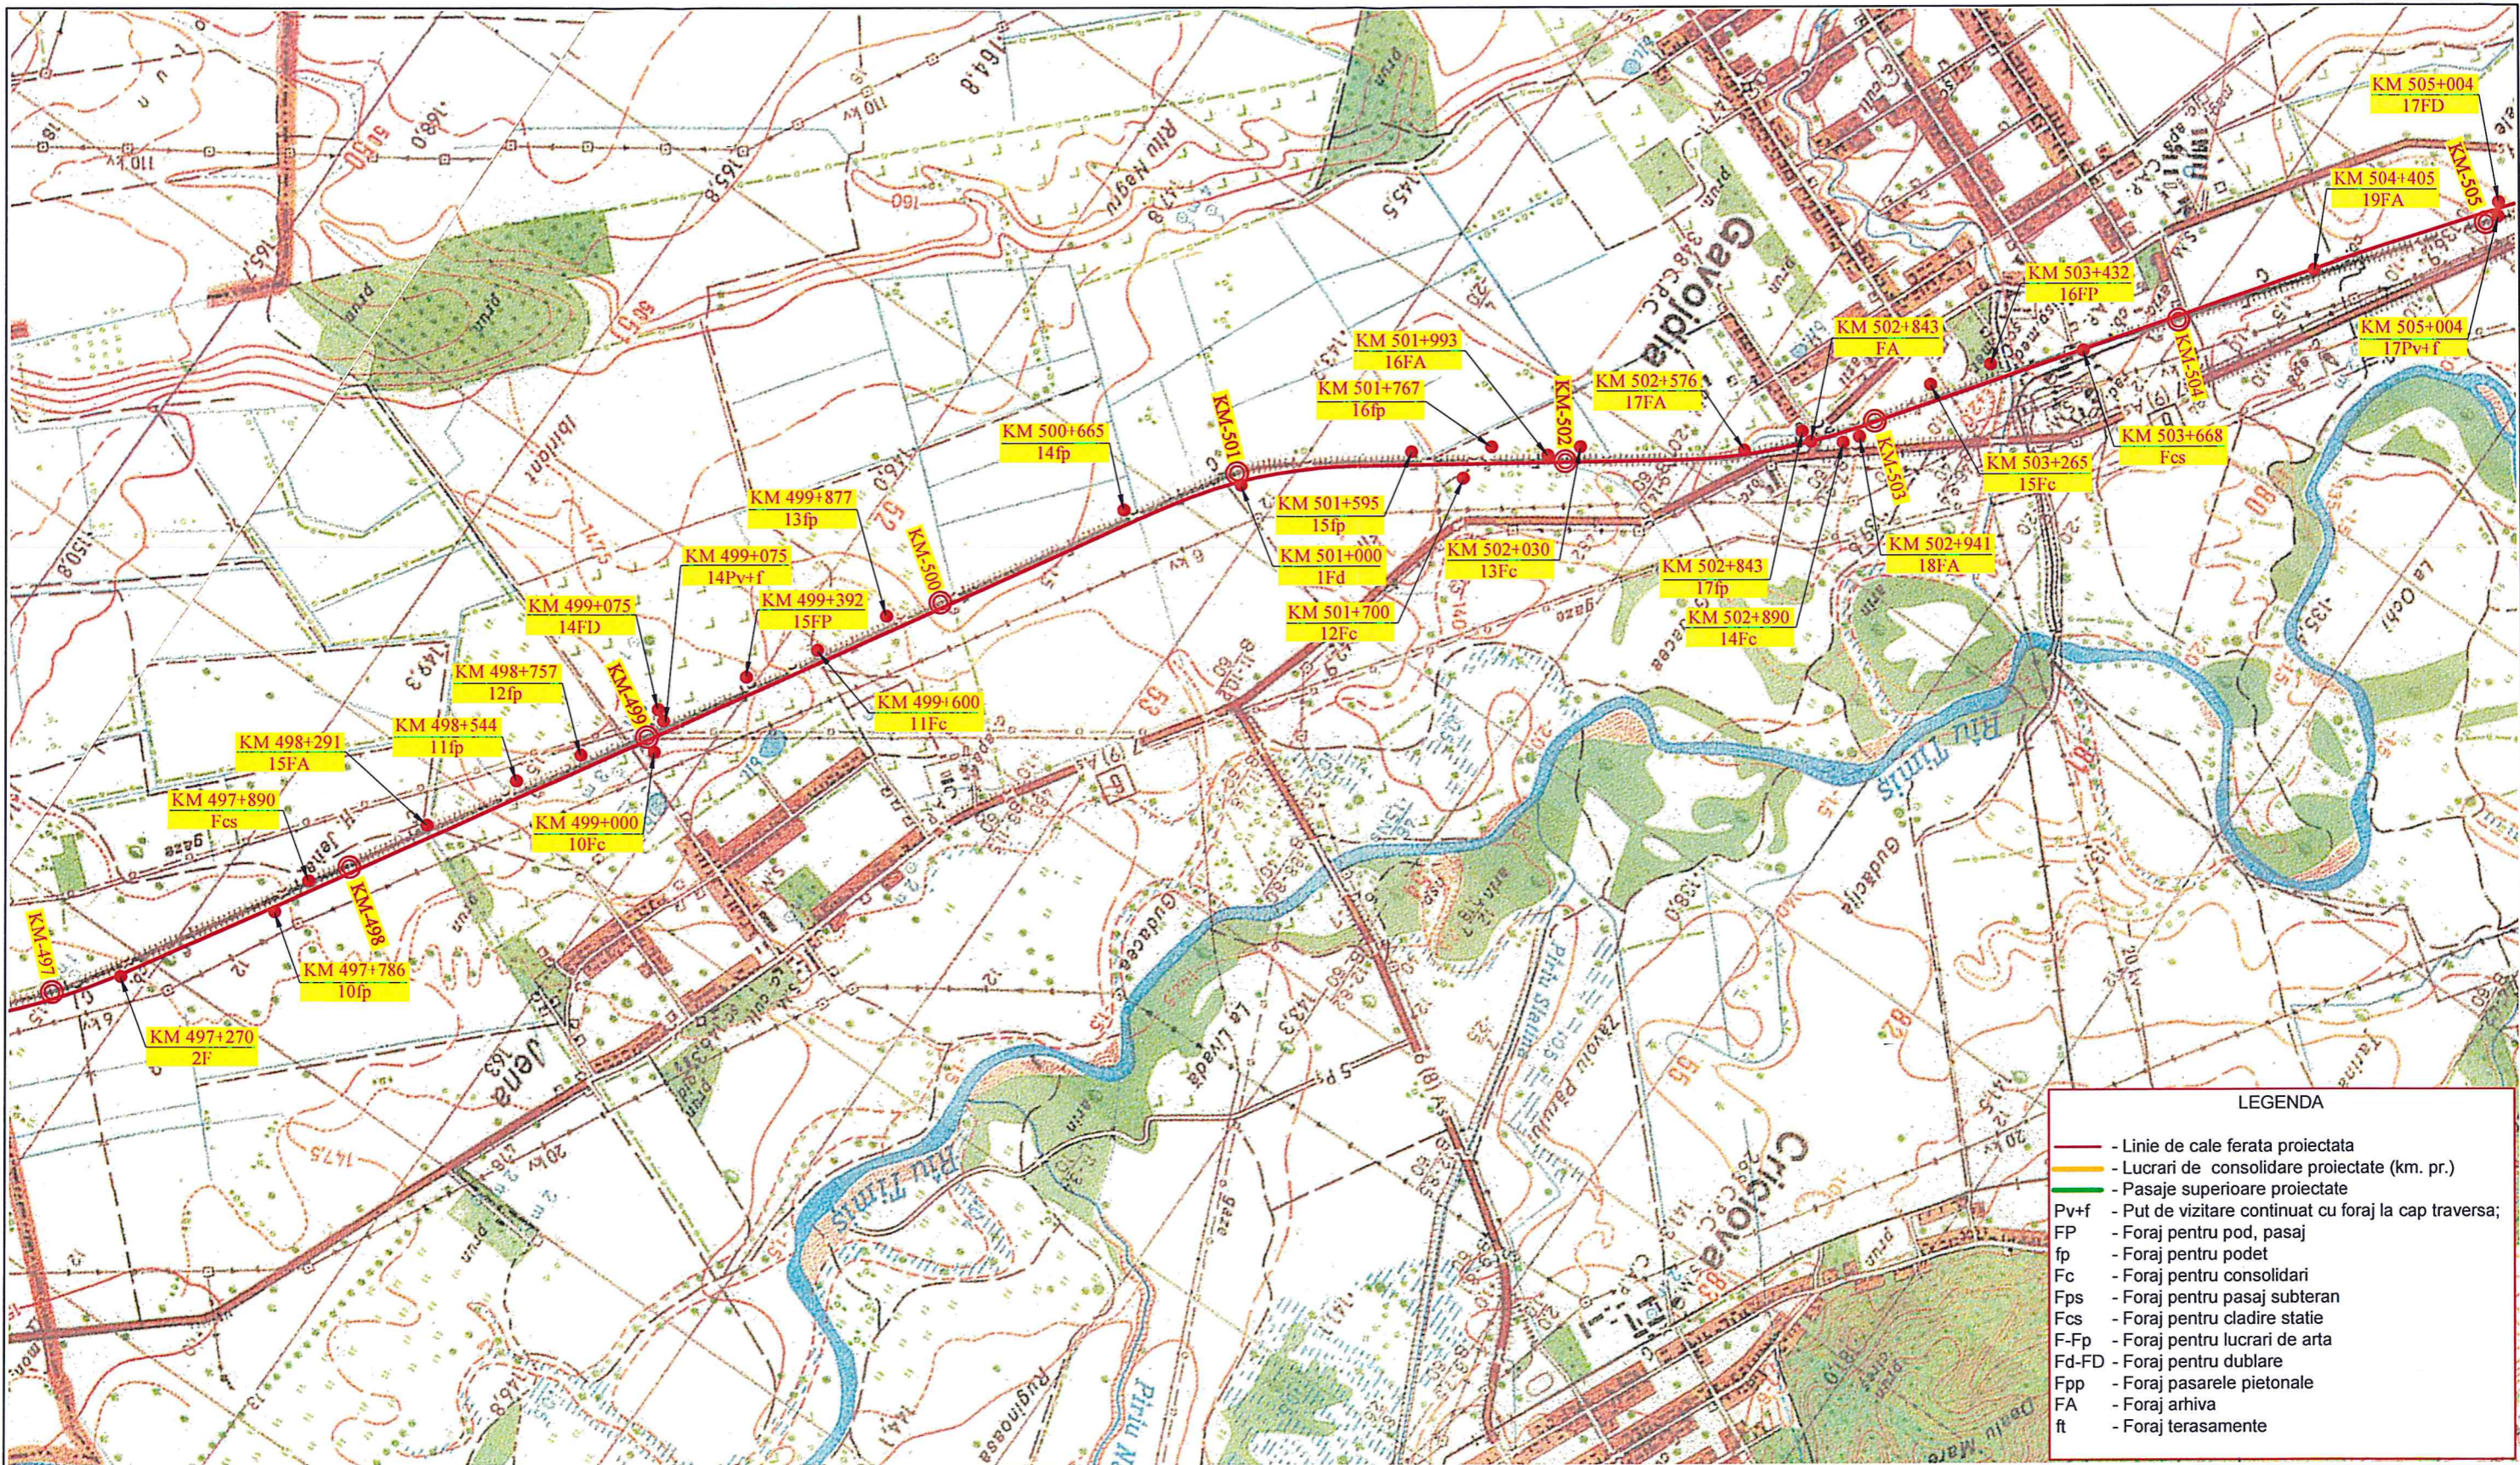


BENEFICIAR / BENEFICIARY COMPANIA NAȚIONALĂ DE CĂI FERATE "CFR" SA		C					DENUMIREA LUCRĂRII / PROJECT NAME							
		B					STUDIU DE FEZABILITATE PENTRU MODERNIZAREA LINIEI FERROVIARE CARANSEBEȘ - TIMIȘOARA - ARAD FEASIBILITY STUDY FOR MODERNIZATION OF THE RAILWAY LINE CARANSEBES - TIMISOARA - ARAD							
		A												
PROIECTANT GENERAL / GENERAL DESIGNER		Indice / Index	Data / Date	Modificarea / Modification	Proiectat / Designed	Verificat / Verified	Șef Proiect / Project Manager	DENUMIREA DESENULUI / DRAWING NAME						
					PROIECTANT DE SPECIALITATE / SPECIALIZED DESIGNER S.C. GEO-SERV S.R.L. BUCUREȘTI		Plan de situație foraje geotehnice-Lot 1-Cavaran-Jena							
		Proiectat / Designed	Numele / Name		Semnătura / Signature	Proiectat / Designed	Numele / Name	Semnătura / Signature	Proiect Nr. / Project No	Faza / Phase	Scara/Scale	Data / Date	Codificare Planșă / Drawing Codification	
R.C.:J40/3940/1995		Verificat / Verified			Verificat / Verified	Ovidiu IONESCU	1562/2015	SF / FS	1:25000	08/17	SFF106	SG0	2003	1
		Șef Proiect / Project Manager	Catalin SERBAN		Responsabil Proiect / Project Responsible	Gheorghe NEATA								

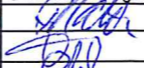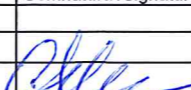

BENEFICIAR / BENEFICIARY COMPANIA NAȚIONALĂ DE CĂI FERATE "CFR" SA 	C					DENUMIREA LUCRĂRII / PROJECT NAME STUDIU DE FEZABILITATE PENTRU MODERNIZAREA LINIEI FERoviARE CARANSEBEȘ - TIMIȘOARA - ARAD FEASIBILITY STUDY FOR MODERNIZATION OF THE RAILWAY LINE CARANSEBES - TIMISOARA - ARAD
	B					
	A					
	Indice / Index	Data / Date	Modificarea / Modification	Proiectat / Designed	Verificat / Verified	Șef Proiect / Project Manager
PROIECTANT GENERAL / GENERAL DESIGNER  R.C.:J40/3940/1995	Proiectat / Designed	Numele / Name	Semnătura / Signature	Proiectat / Designed	Numele / Name	Semnătura / Signature
	Verificat / Verified			Verificat / Verified	Adriana POPOROGU	
	Șef Proiect / Project Manager	Catalin SERBAN		Responsabil Proiect / Project Responsible	Gheorghe NEATA	
						DENUMIREA DESENULUI / DRAWING NAME Plan de situatie foraje geotehnice-Lot 1-Jena-Gavojdia
	Proiect Nr. / Project No	Faza / Phase	Scara/Scale	Data / Date	Codificare Planșă / Drawing Codification	
	1562/2015	SF / FS	1:25000	08/17	S F F 1 0 8 S G 0 2 0 0 4 1	

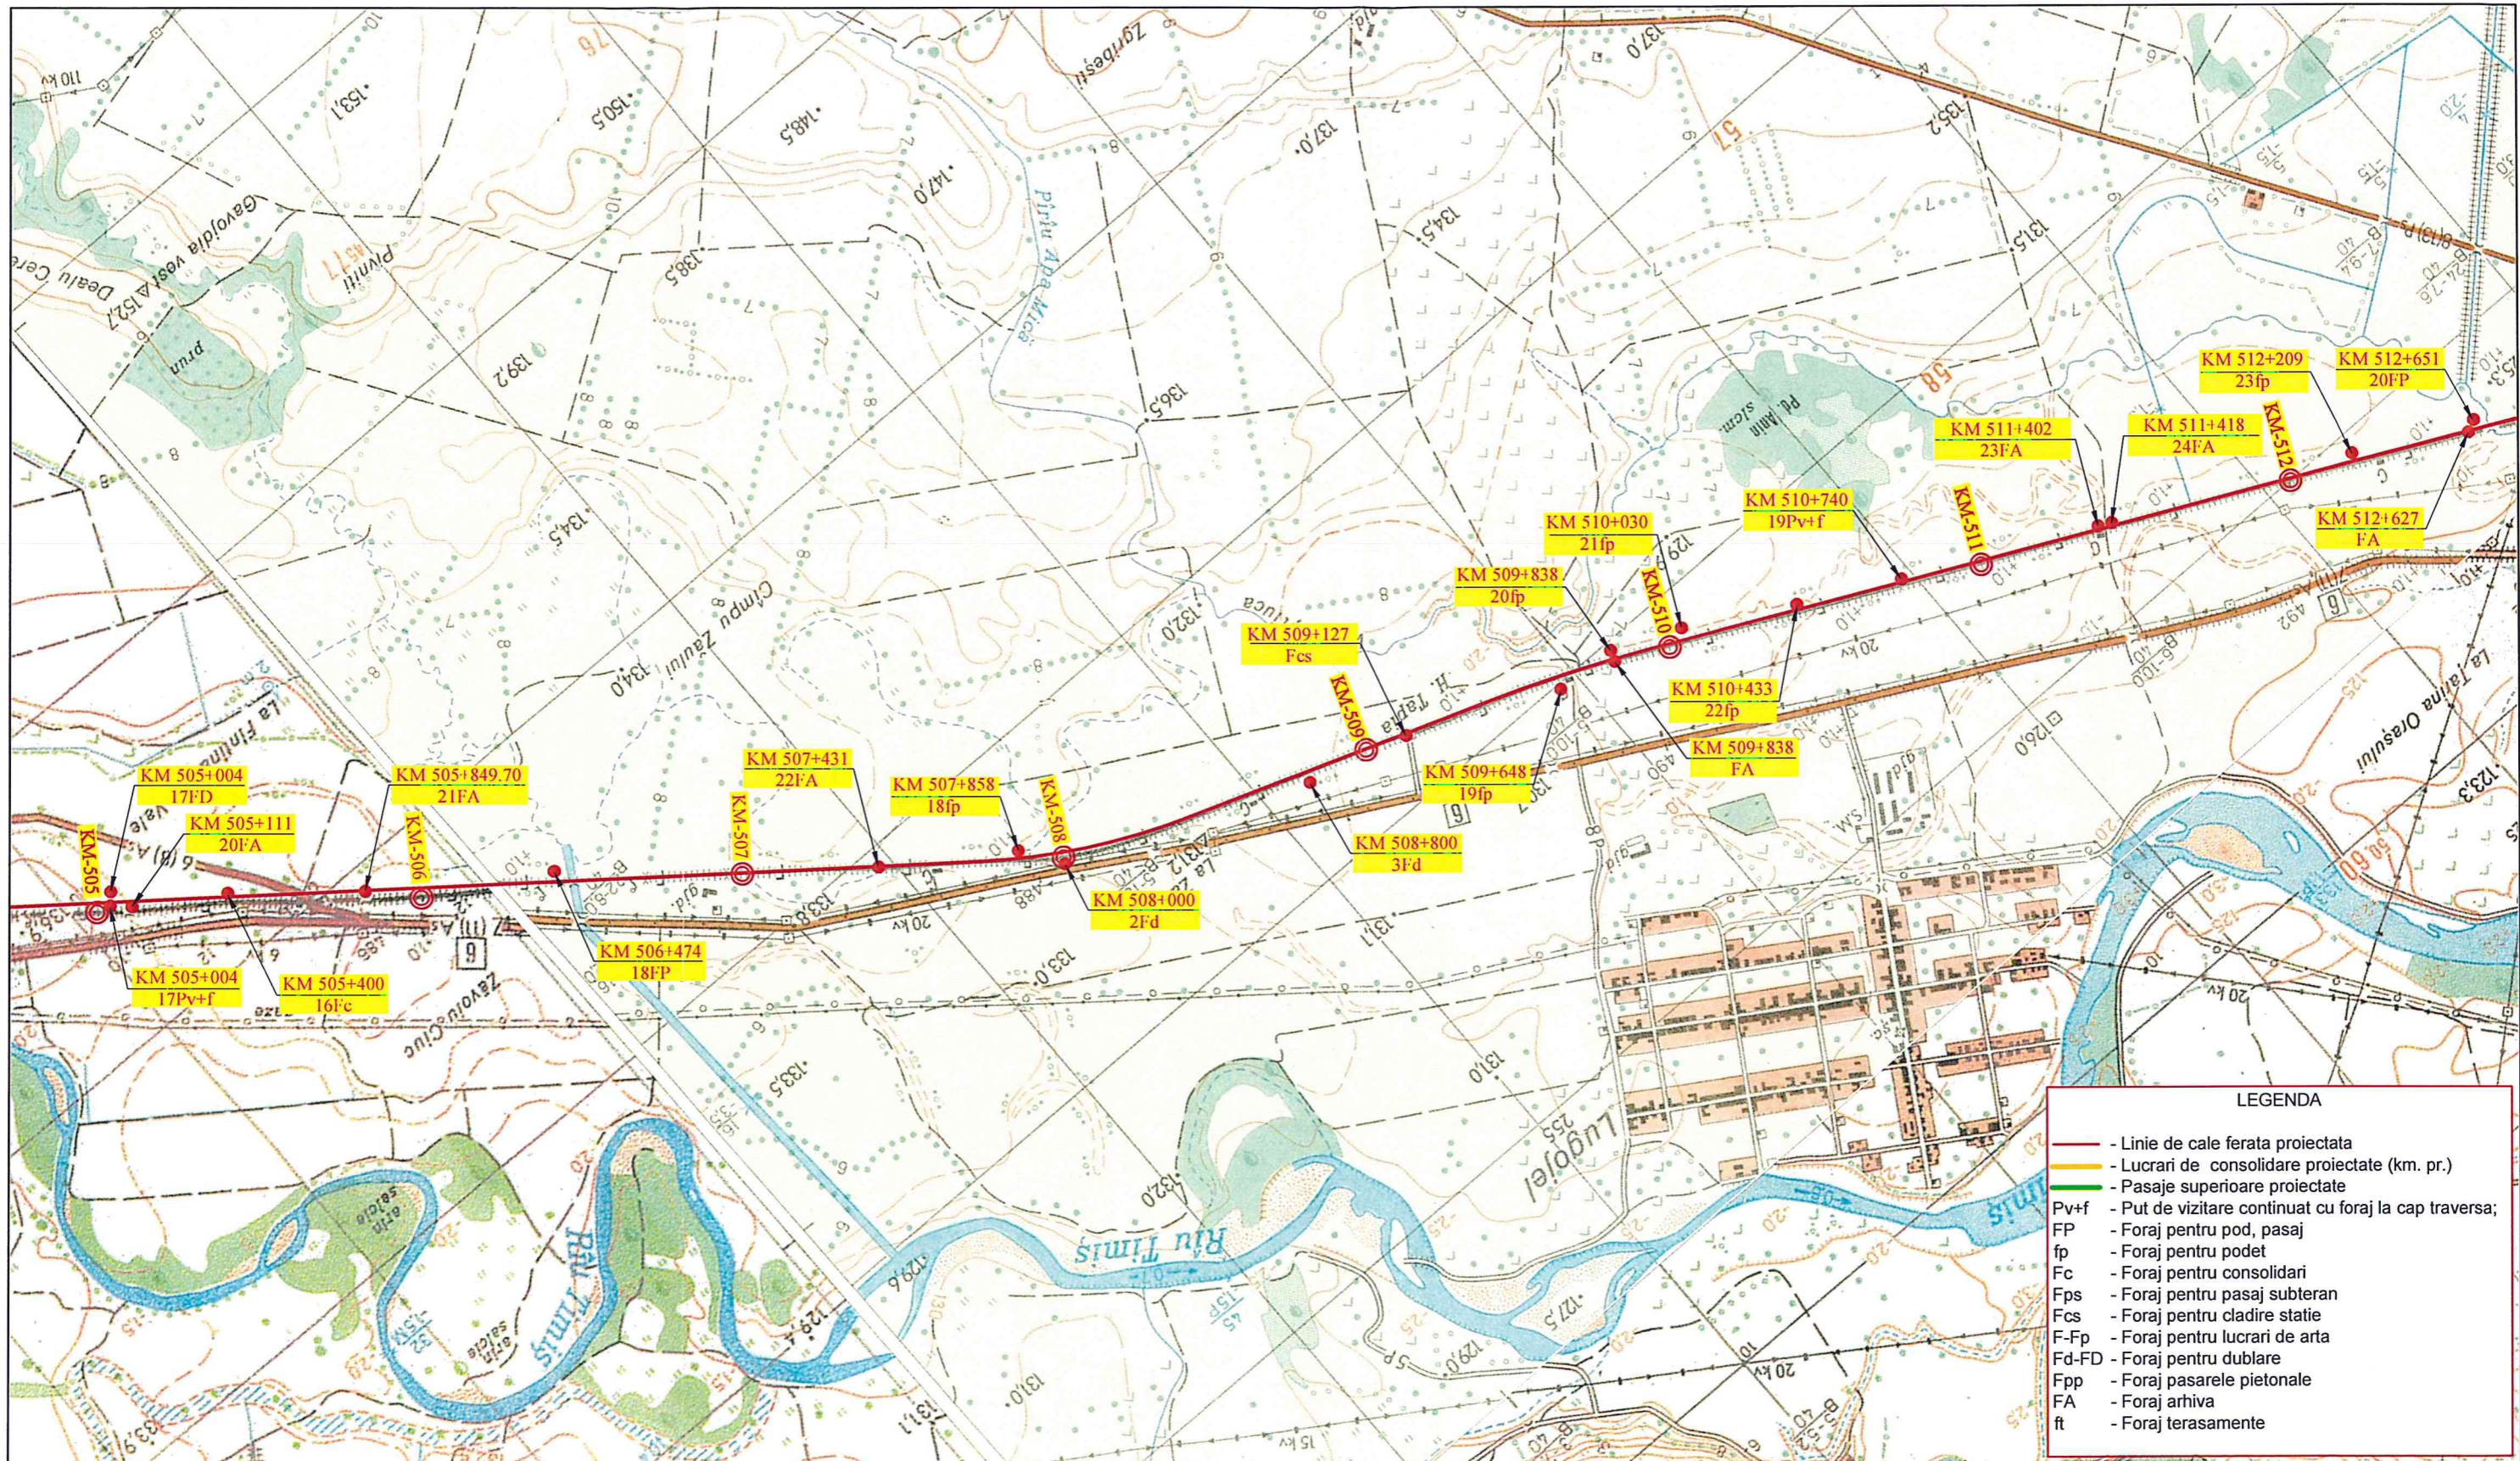


BENEFICIAR / BENEFICIARY COMPANIA NAȚIONALĂ DE CĂI FERATE "CFR" SA		C					DENUMIREA LUCRĂRII / PROJECT NAME						
		B					STUDIU DE FEZABILITATE PENTRU MODERNIZAREA LINIEI FERROVIARE CARANSEBEȘ - TIMIȘOARA - ARAD						
		A					FEASIBILITY STUDY FOR MODERNIZATION OF THE RAILWAY LINE CARANSEBEȘ - TIMIȘOARA - ARAD						
PROIECTANT GENERAL / GENERAL DESIGNER		Indice / Index	Data / Date	Modificarea / Modification	Proiectat / Designed	Verificat / Verified	Șef Proiect / Project Manager		DENUMIREA DESENULUI / DRAWING NAME				
 R.C.:J40/3940/1995									Plan de situatie foraje geotehnice-Lot 1-Tapia-Lugoj				
		 PROIECTANT DE SPECIALITATE/ SPECIALIZED DESIGNER S.C. GEO-SERV S.R.L. BUCUREȘTI						Proiect Nr./ Project No	Faza / Phase	Scara/Scale	Data / Date	Codificare Planșă / Drawing Codification	
		Verificat / Verified			Verificat / Verified		1562/2015	SF / FS	1:25000	08/17	S F F 1 1 2 S G 0 2 0 0 5 1		
		Șef Proiect / Project Manager	Catalin SERBAN		Responsabil Proiect / Project Responsible	Gheorghe NEATA							

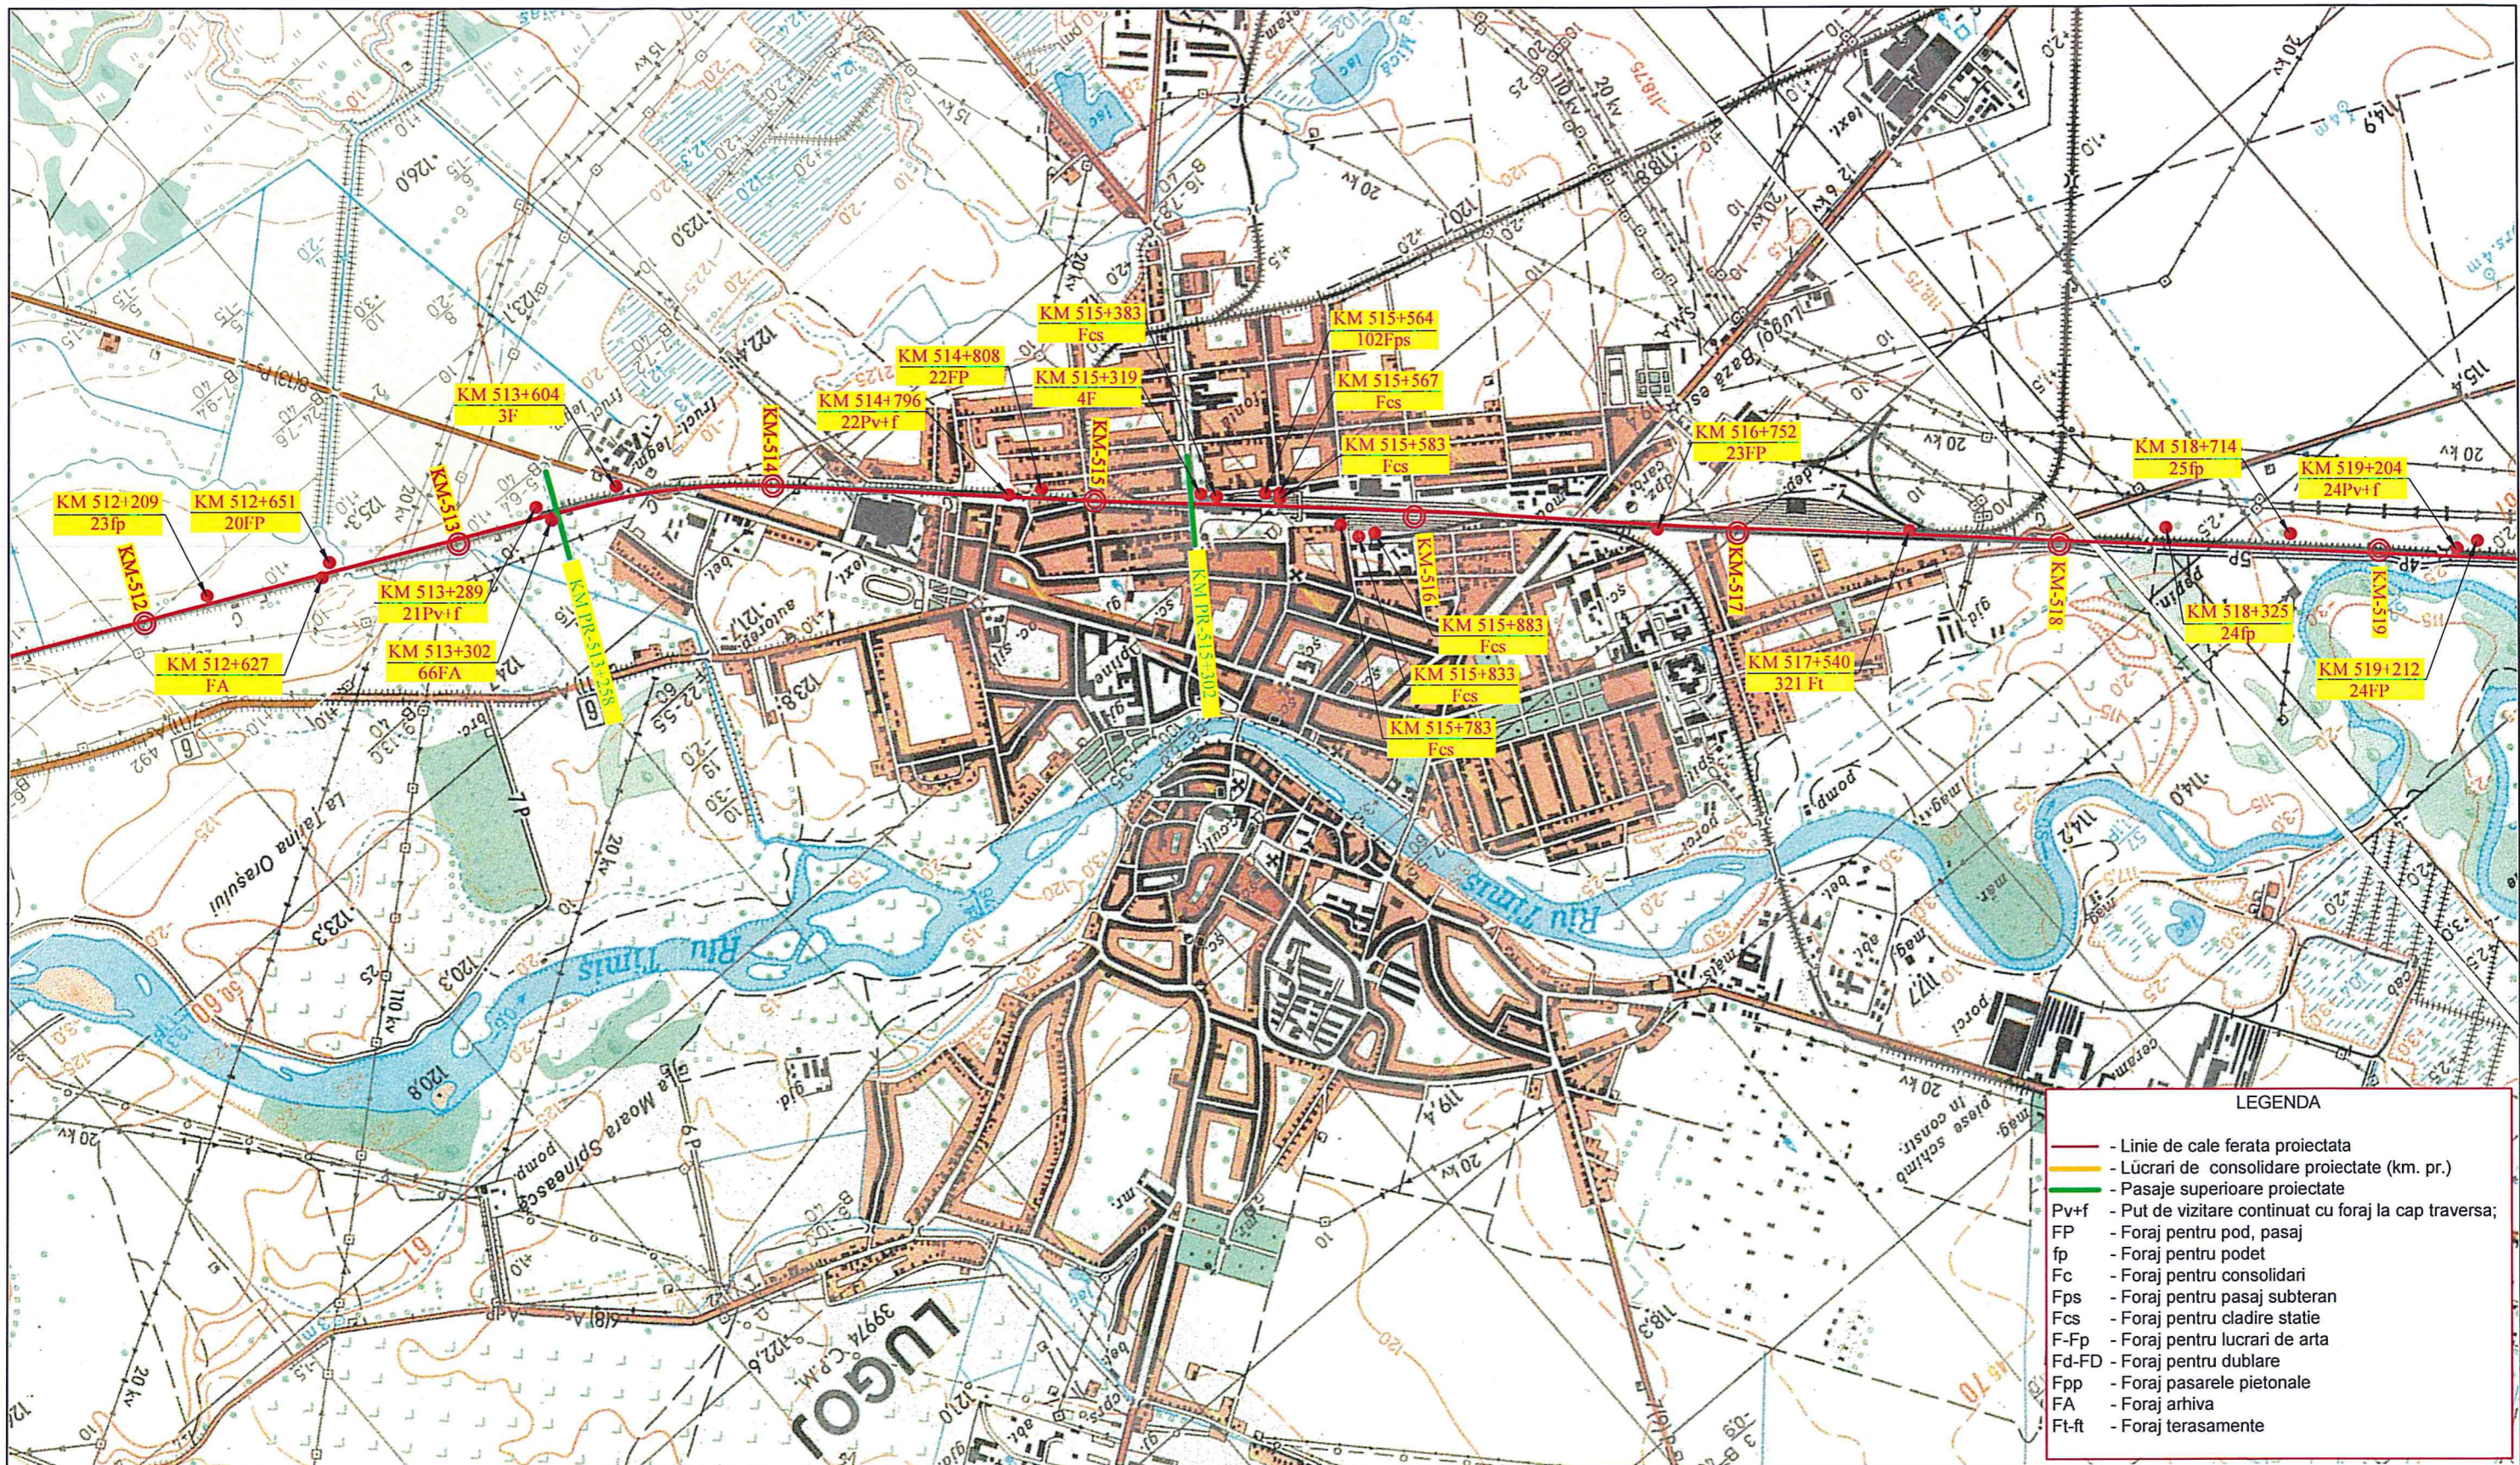

LEGENDA


- Linie de cale ferata proiectata
- Lucrari de consolidare proiectate (km. pr.)
- Pasaje superioare proiectate
- Pv+f - Put de vizitare continuat cu foraj la cap traversa;
- FP - Foraj pentru pod, pasaj
- fp - Foraj pentru podet
- Fc - Foraj pentru consolidari
- Fps - Foraj pentru pasaj subteran
- Fcs - Foraj pentru cladire statie
- F-Fp - Foraj pentru lucrari de arta
- Fd-FD - Foraj pentru dublare
- Fpp - Foraj pasarele pietonale
- FA - Foraj arhiva
- Ft-ft - Foraj terasamente

BENEFICIAR / BENEFICIARY COMPANIA NAȚIONALĂ DE CĂI FERATE "CFR" SA		C			DENUMIREA LUCRĂRII / PROJECT NAME						
		B			STUDIU DE FEZABILITATE PENTRU MODERNIZAREA LINIEI FERoviARE CARANSEBEȘ - TIMIȘOARA - ARAD FEASIBILITY STUDY FOR MODERNIZATION OF THE RAILWAY LINE CARANSEBES - TIMISOARA - ARAD						
		A									
Indice / Index		Data / Date		Modificarea / Modification		Proiectat / Designed		Verificat / Verified		Șef Proiect / Project Manager	
PROIECTANT GENERAL / GENERAL DESIGNER							DENUMIREA DESENULUI / DRAWING NAME				
				PROIECTANT DE SPECIALITATE / SPECIALIZED DESIGNER S.C. GEO-SERV S.R.L. BUCUREȘTI			Plan de situatie foraje geotehnice-Lot 2-Lugoj				
Proiectat / Designed		Numele / Name		Semnătura / Signature		Proiectat / Designed		Numele / Name		Semnătura / Signature	
Verificat / Verified						Verificat / Verified		Adriana POPOROGU			
Șef Proiect / Project Manager		Catalin SERBAN				Responsabil Proiect / Project Responsible		Gheorghe NEATA			
Project Nr. / Project No		Faza / Phase		Scara / Scale		Data / Date		Codificare Planșă / Drawing Codification			
1562/2015		SF / FS		1:25000		08/17		S F F 2 0 1 S G 0 2 0 0 6 1			

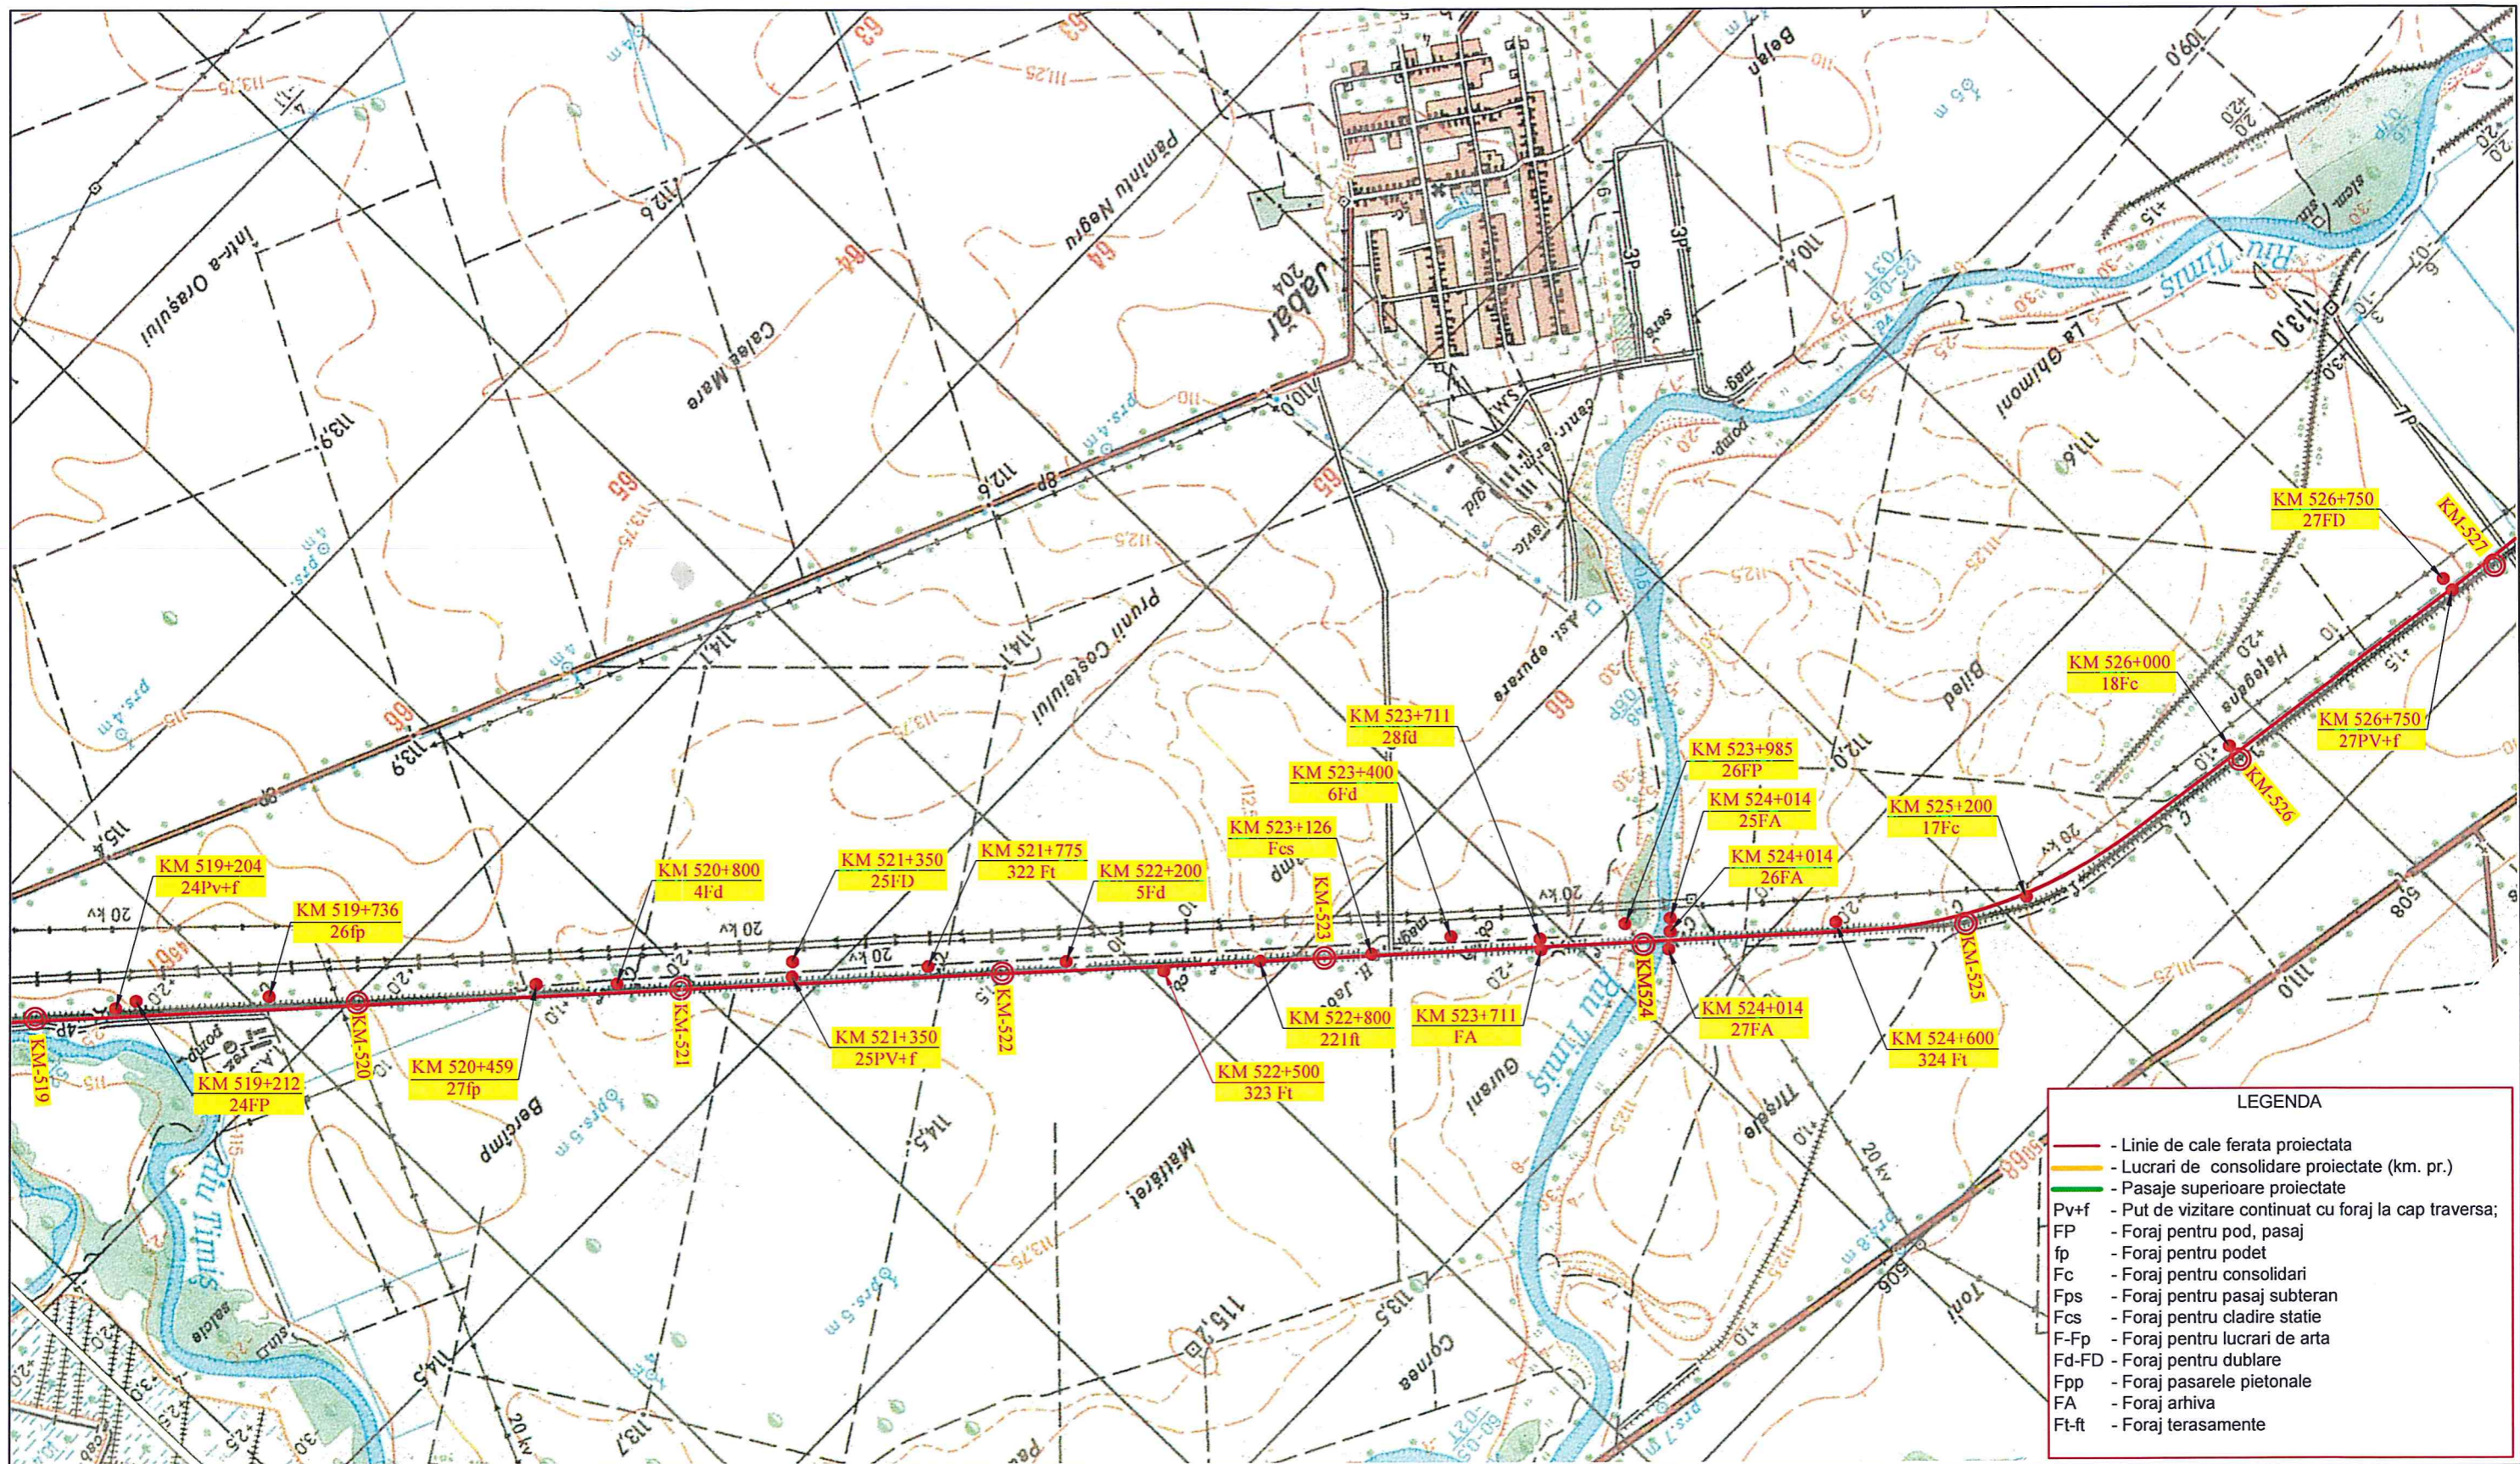


LEGENDA	
	- Linie de cale ferata proiectata
	- Lucrari de consolidare proiectate (km. pr.)
	- Pasaje superioare proiectate
Pv+f	- Put de vizitare continuat cu foraj la cap traversa;
FP	- Foraj pentru pod, pasaj
fp	- Foraj pentru podet
Fc	- Foraj pentru consolidari
Fps	- Foraj pentru pasaj subteran
Fcs	- Foraj pentru cladire statie
F-Fp	- Foraj pentru lucrari de arta
Fd-FD	- Foraj pentru dublare
Fpp	- Foraj pasarele pietonale
FA	- Foraj arhiva
Ft-ft	- Foraj terasamente

BENEFICIAR / BENEFICIARY COMPANIA NAȚIONALĂ DE CĂI FERATE "CFR" SA 	C						DENUMIREA LUCRĂRII / PROJECT NAME						
	B						STUDIU DE FEZABILITATE PENTRU MODERNIZAREA LINIEI FERROVIARE CARANSEBEȘ - TIMIȘOARA - ARAD						
	A						FEASIBILITY STUDY FOR MODERNIZATION OF THE RAILWAY LINE CARANSEBES - TIMISOARA - ARAD						
Indice / Index	Data / Date	Modificarea / Modification	Proiectat / Designed	Verificat / Verified	Șef Proiect / Project Manager		DENUMIREA DESENULUI / DRAWING NAME						
PROIECTANT GENERAL / GENERAL DESIGNER			 PROIECTANT DE SPECIALITATE / SPECIALIZED DESIGNER S.C. GEO-SERV S.R.L. BUCUREȘTI			Plan de situatie foraje geotehnice-Lot 2-Jabar							
 R.C.:J40/3940/1995			Proiectat / Designed	Numele / Name	Semnătura / Signature	Proiectat / Designed	Numele / Name	Semnătura / Signature	Proiect Nr. / Project No	Faza / Phase	Scara/Scale	Data / Date	Codificare Planșă / Drawing Codification
			Verificat / Verified			Verificat / Verified	Ovidiu IONESCU		1562/2015	SF / FS	1:25000	08/17	S F F 2 0 3 S G 0 2 0 0 7 1
			Șef Proiect / Project Manager	Catalin SERBAN		Responsabil Proiect / Project Responsible	Gheorghe NEATA						

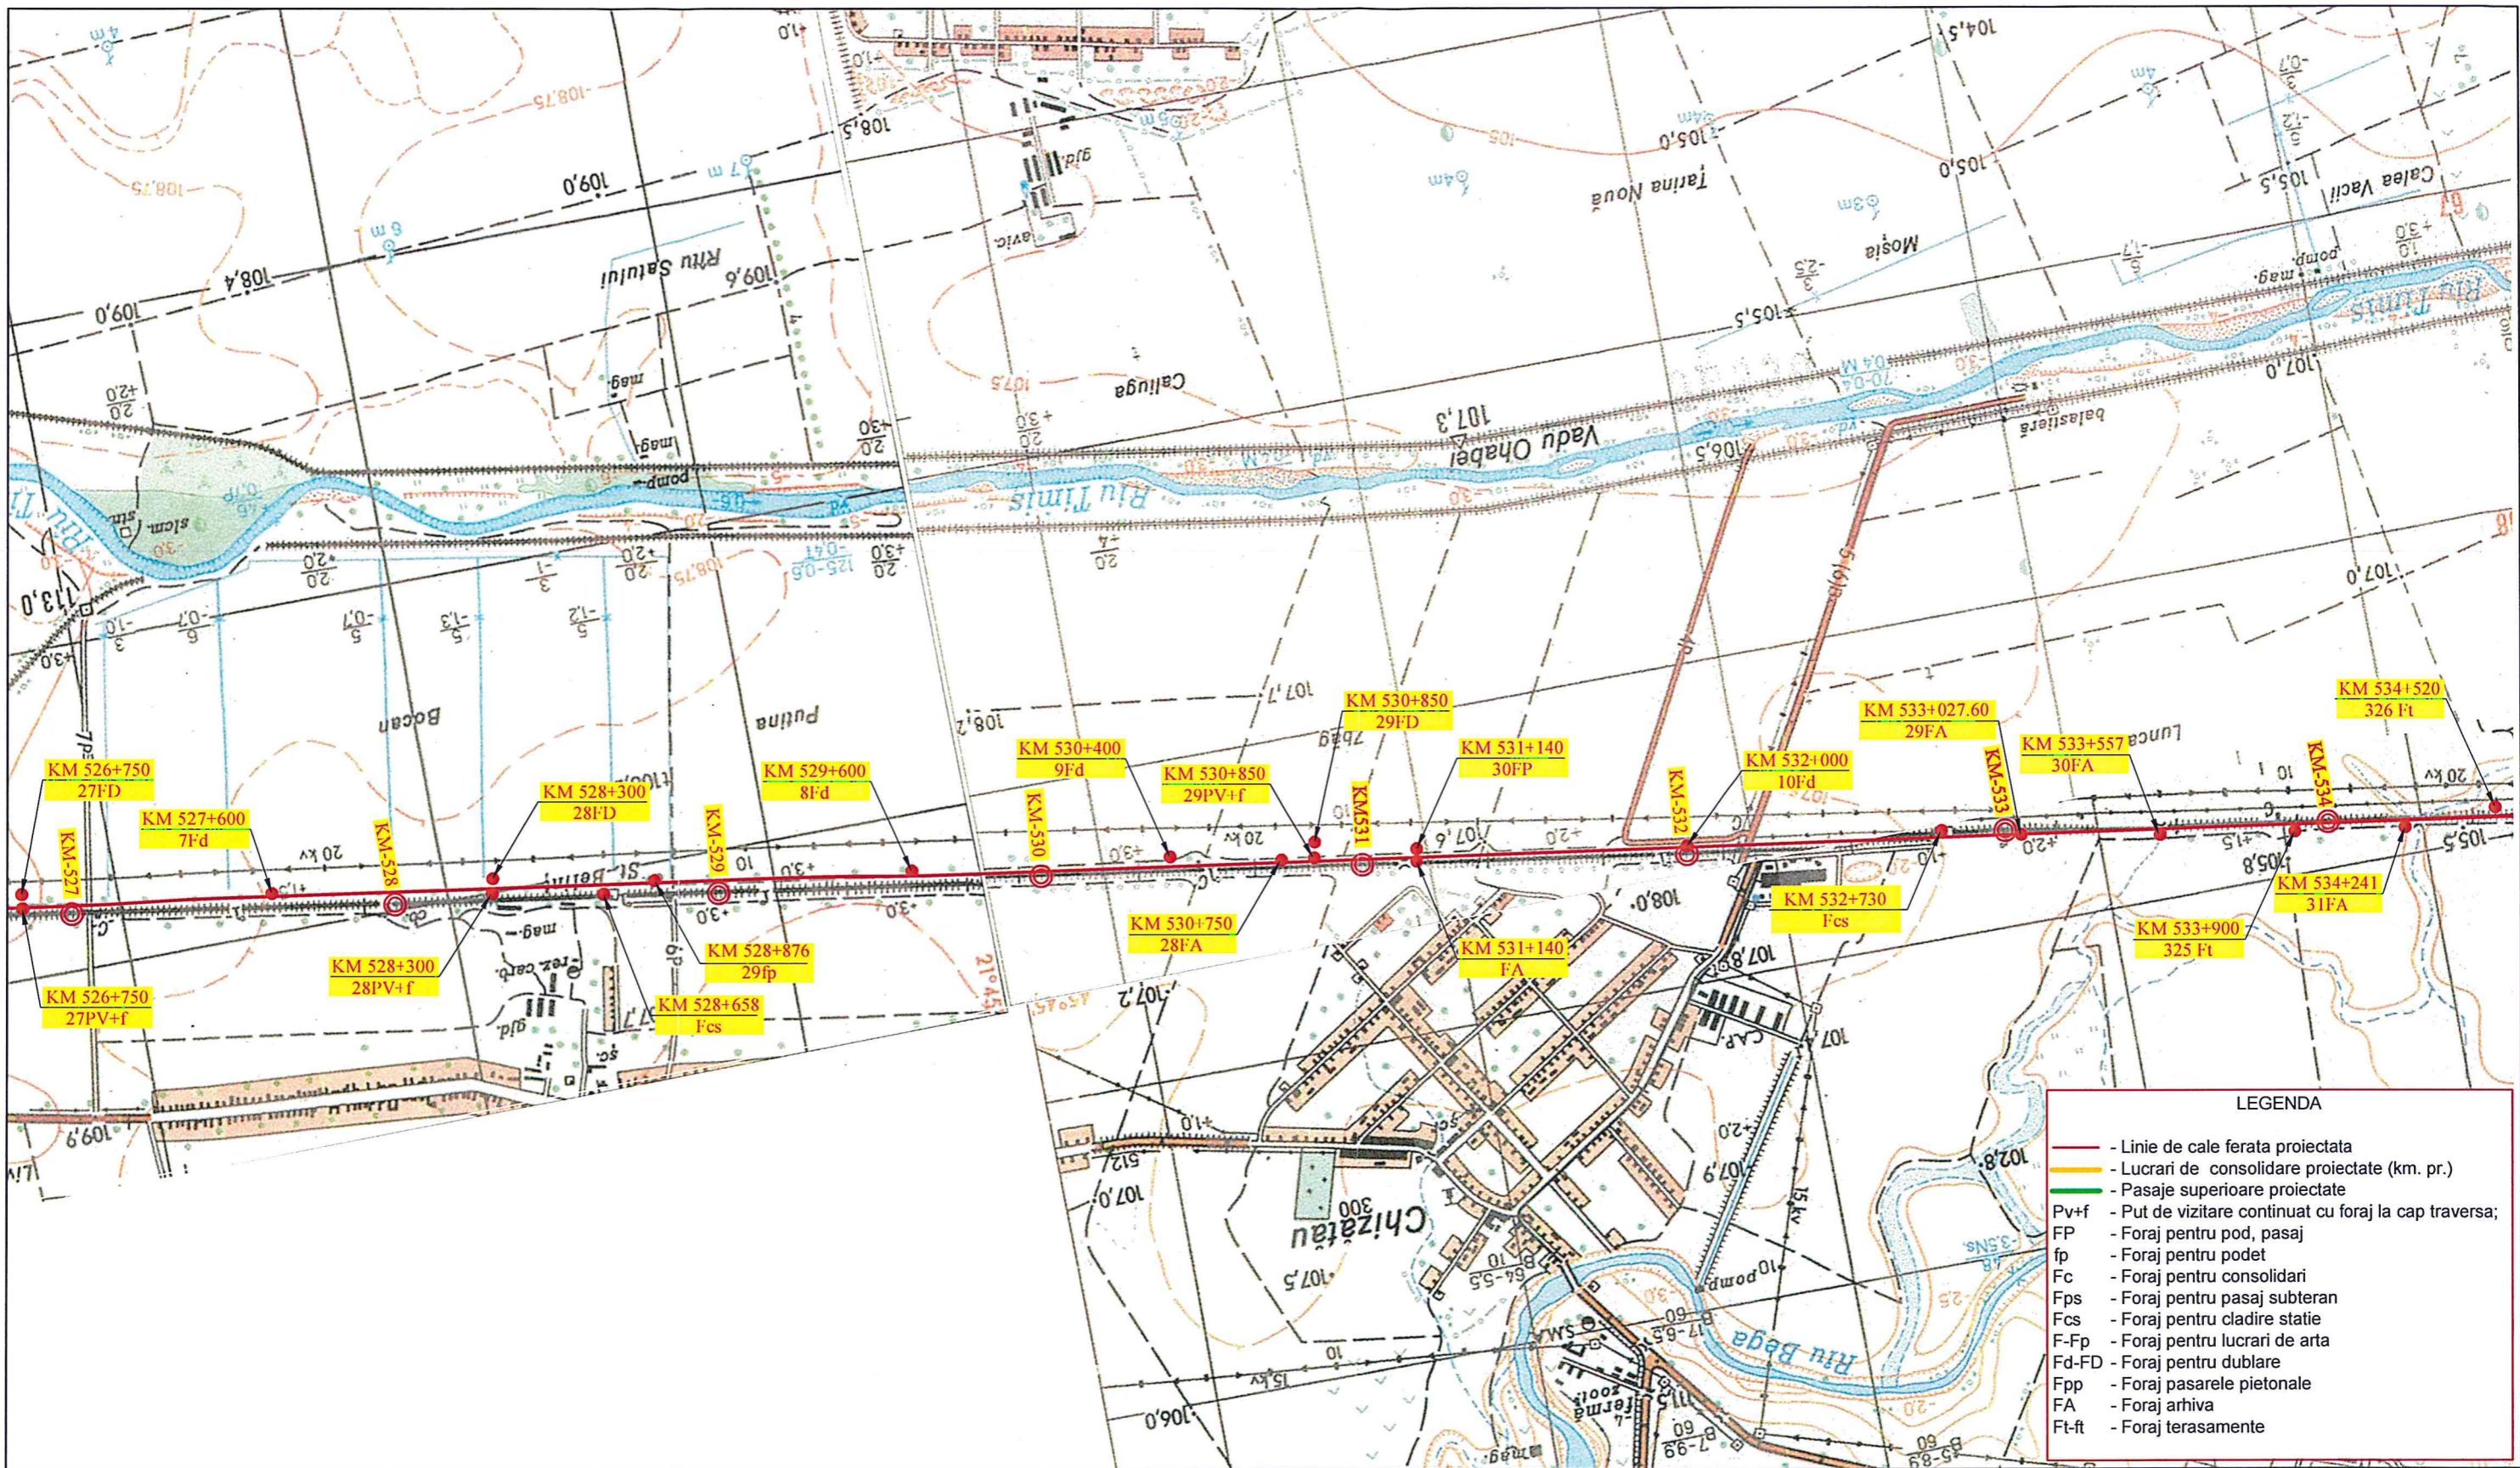


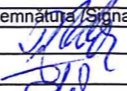


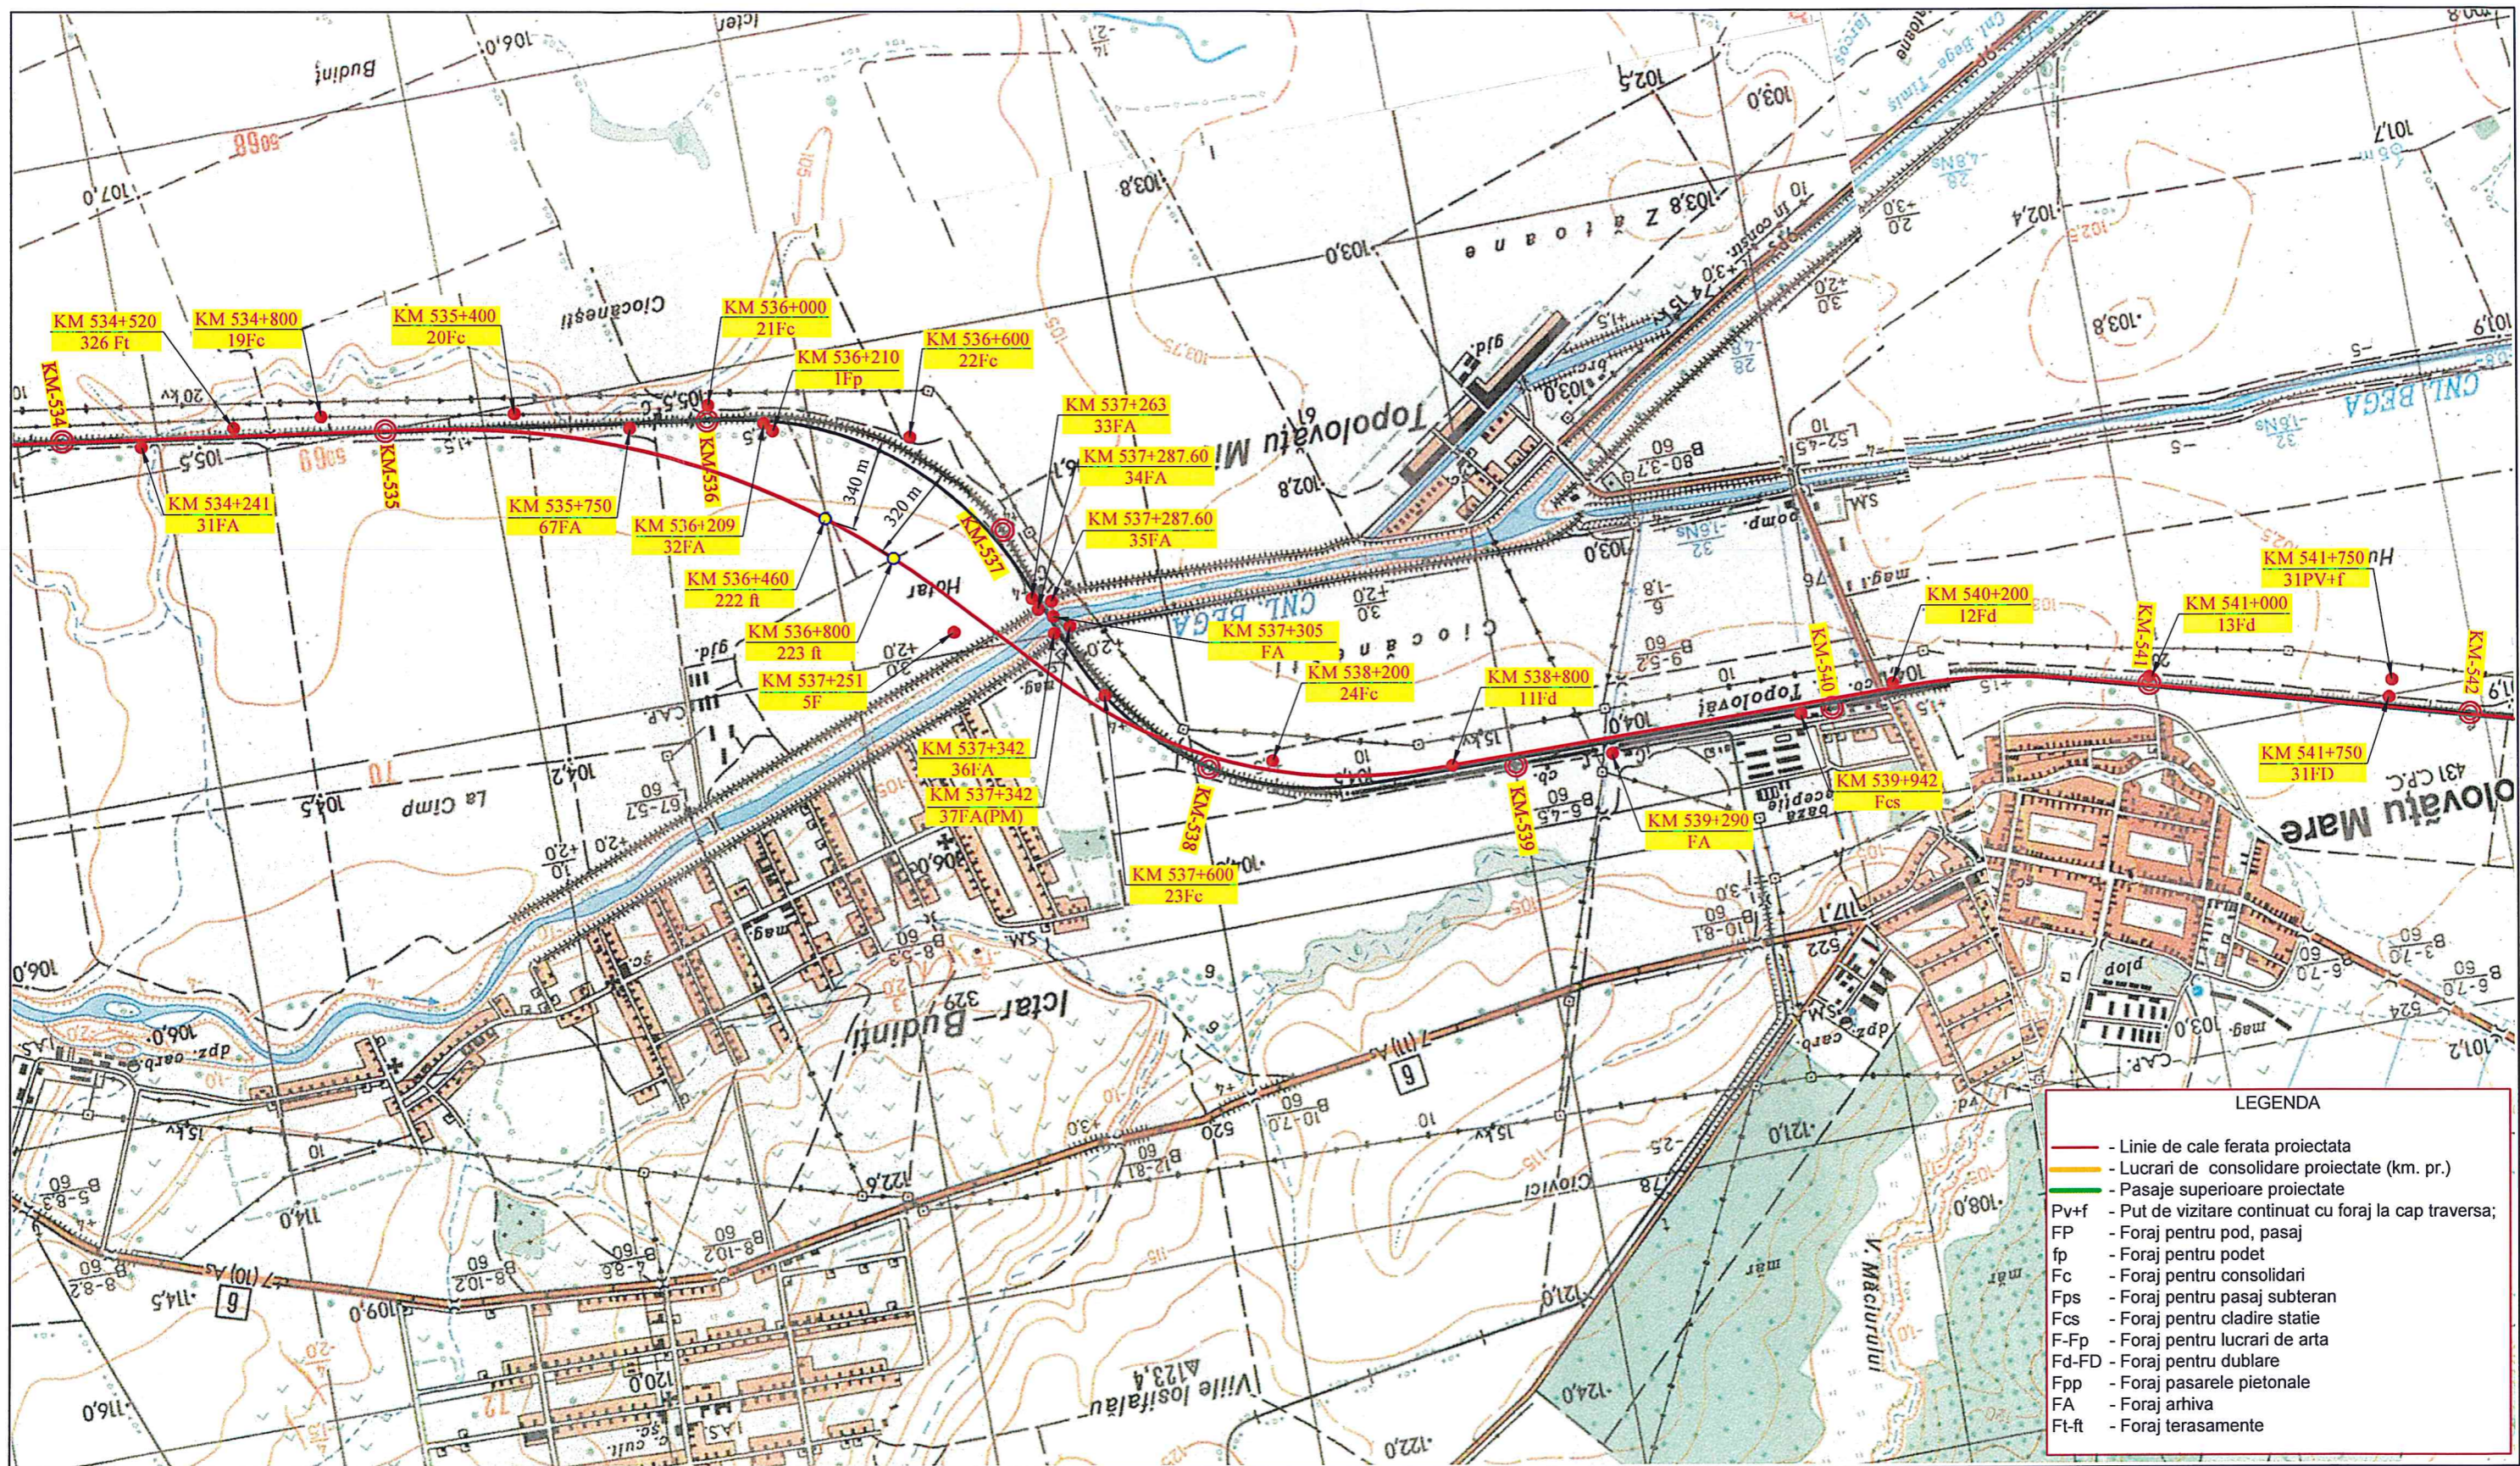


BENEFICIAR / BENEFICIARY COMPANIA NAȚIONALĂ DE CĂI FERATE "CFR" SA 	C						DENUMIREA LUCRĂRII / PROJECT NAME						
	B						STUDIU DE FEZABILITATE PENTRU MODERNIZAREA LINIEI FERROVIARE CARANSEBEȘ - TIMIȘOARA - ARAD						
	A						FEASIBILITY STUDY FOR MODERNIZATION OF THE RAILWAY LINE CARANSEBES - TIMISOARA - ARAD						
Indice / Index	Data / Date	Modificarea / Modification	Proiectat / Designed	Verificat / Verified	Șef Proiect / Project Manager								
PROIECTANT GENERAL / GENERAL DESIGNER R.C.:J40/3940/1995	 PROIECTANT DE SPECIALITATE / SPECIALIZED DESIGNER S.C. GEO-SERV S.R.L. BUCUREȘTI		DENUMIREA DESENULUI / DRAWING NAME Plan de situatie foraje geotehnice-Lot 2-Belint-Chizatau										
	Proiectat / Designed	Numele / Name	Semnătura / Signature	Proiectat / Designed	Numele / Name	Semnătura / Signature	Proiect Nr. / Project No	Faza / Phase	Scara/Scale	Data / Date	Codificare Planșă / Drawing Codification		
	Verificat / Verified			Verificat / Verified	Ovidiu IONESCU		1562/2015	SF / FS	1:25000	08/17	S F F 2 0 6	S G 0	2 0 0 8
Șef Proiect / Project Manager	Catalin SERBAN		Responsabil Proiect / Project Responsible	Gheorghe NEATA									



LEGENDA



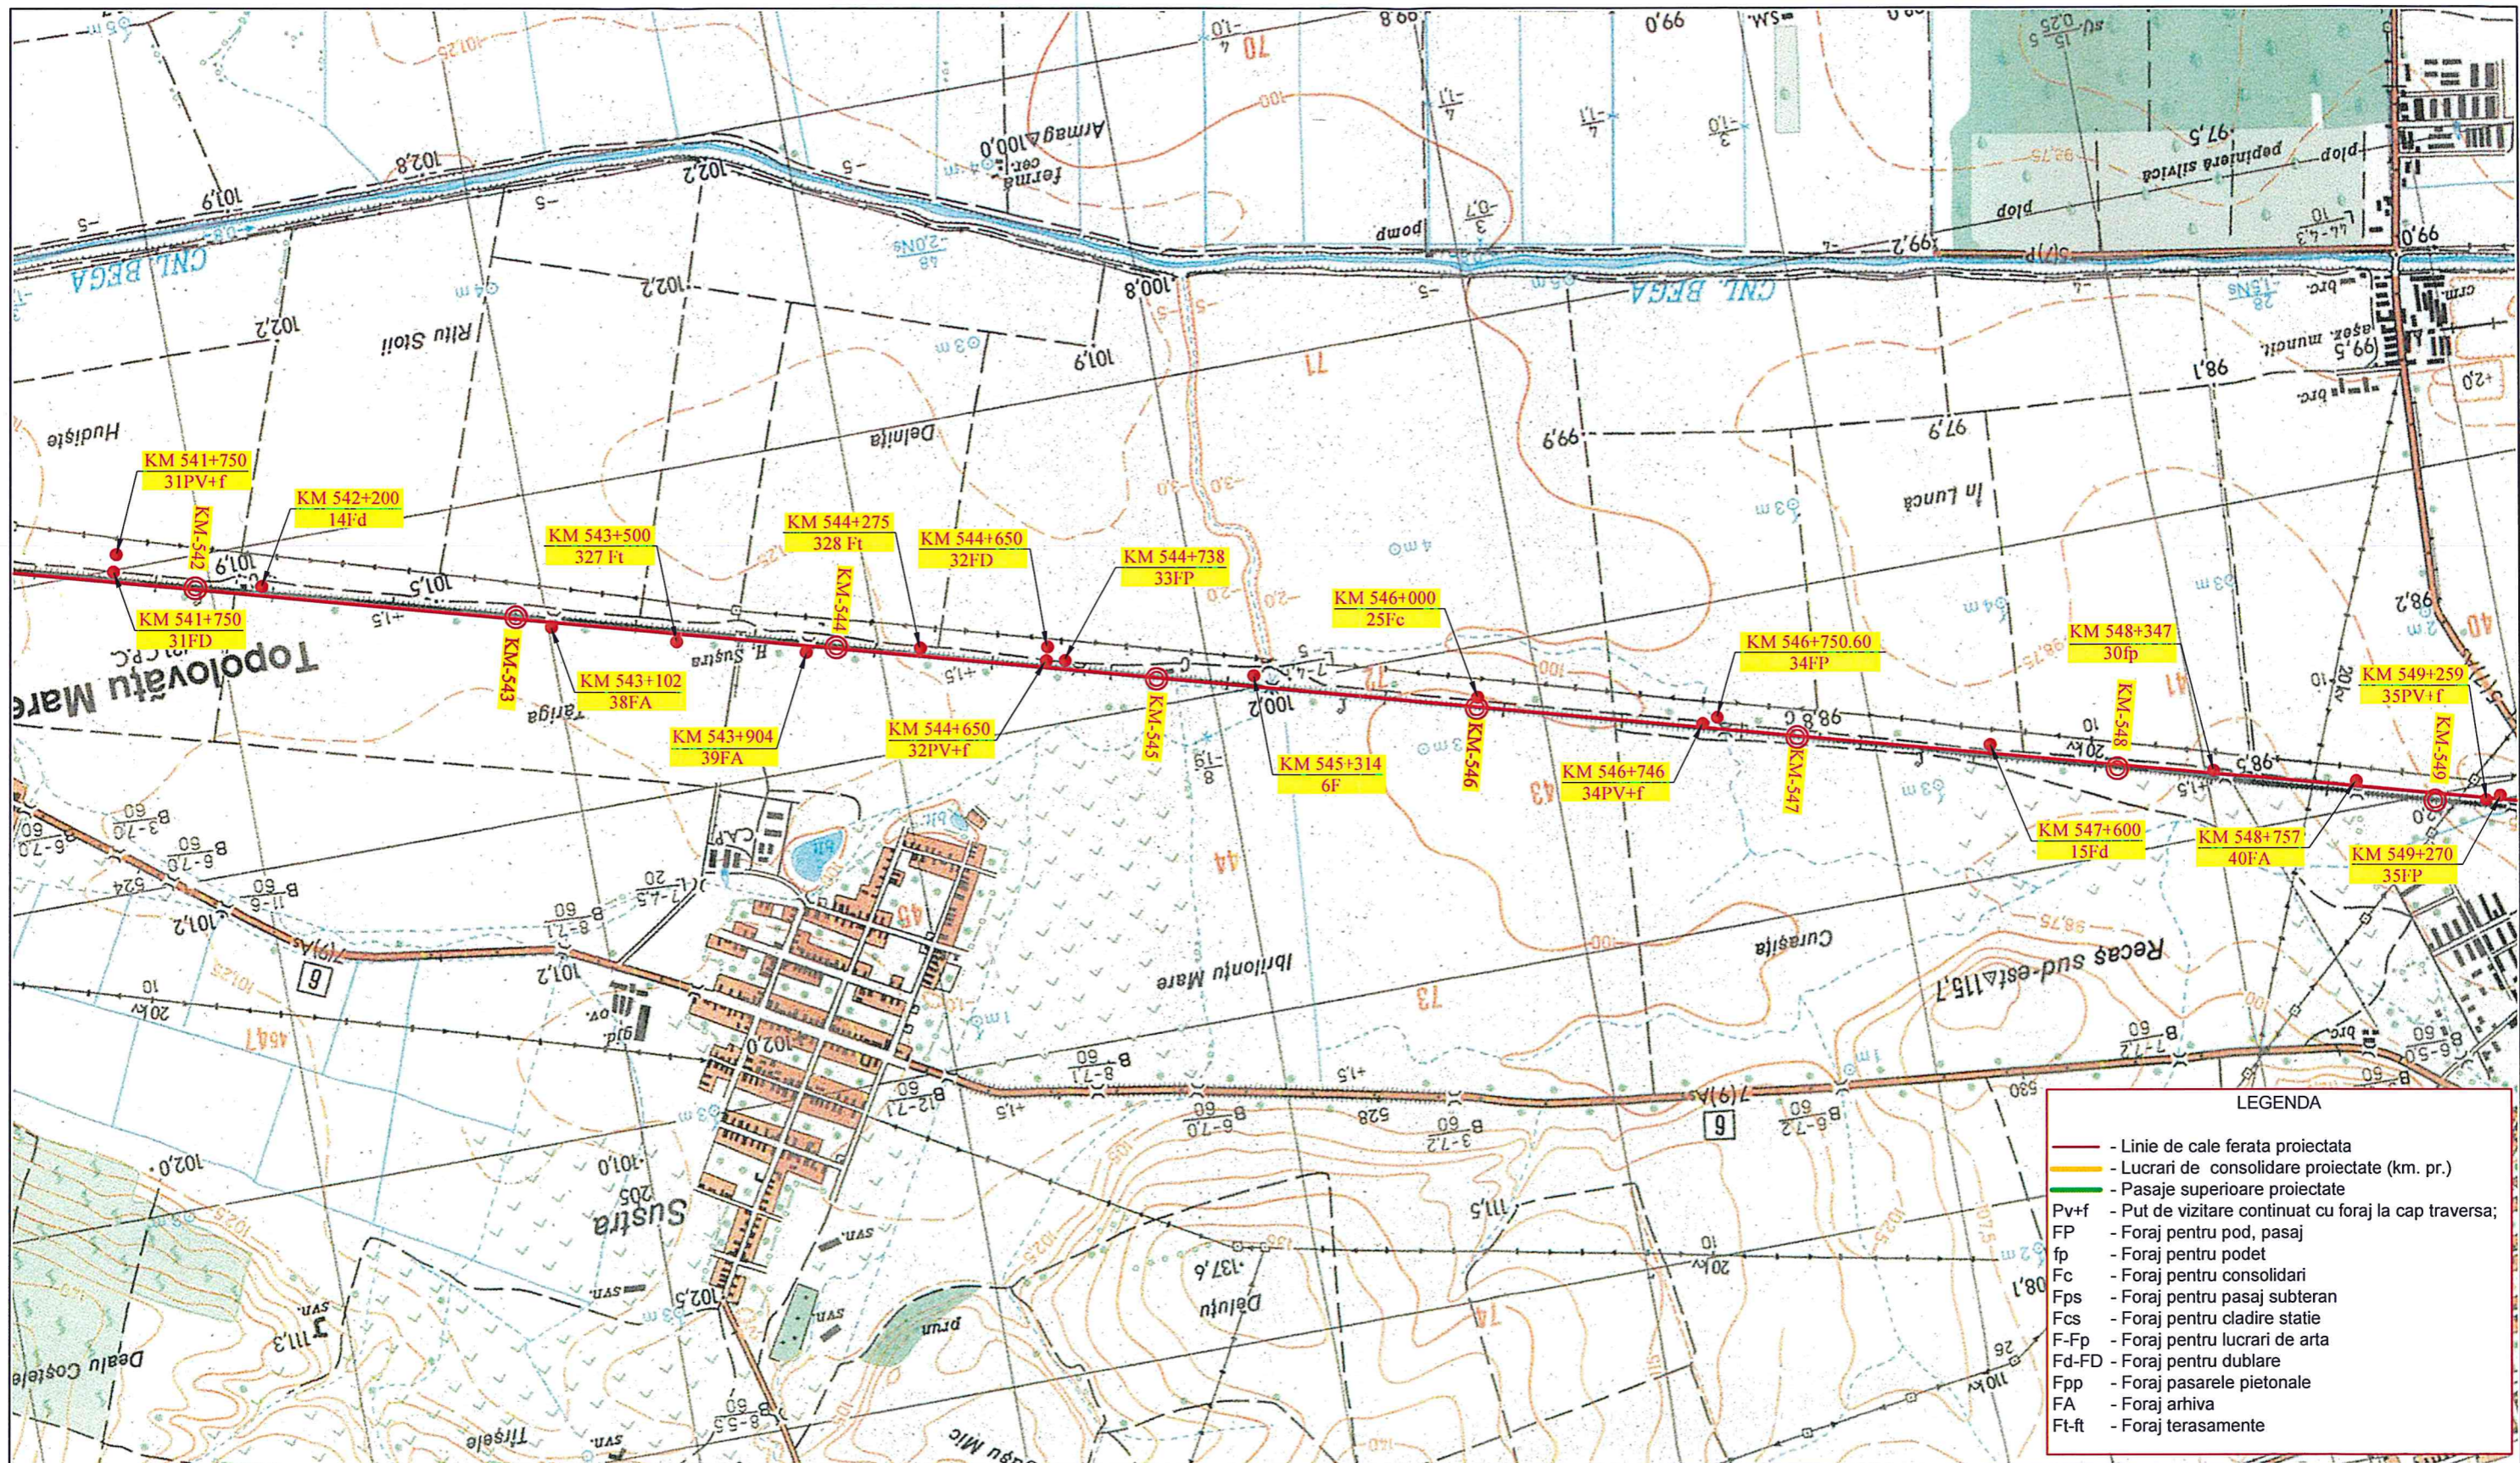


- Linie de cale ferata proiectata
- Lucrari de consolidare proiectate (km. pr.)
- Pasaje superioare proiectate
- Pv+fp - Put de vizitare continuat cu foraj la cap traversa;
- FP - Foraj pentru pod, pasaj
- fp - Foraj pentru podet
- Fc - Foraj pentru consolidari
- Fps - Foraj pentru pasaj subteran
- Fcs - Foraj pentru cladire statie
- F-Fp - Foraj pentru lucrari de arta
- Fd-FD - Foraj pentru dublare
- Fpp - Foraj pasarele pietonale
- FA - Foraj arhiva
- Ft-ft - Foraj terasamente


BENEFICIAR / BENEFICIARY COMPANIA NAȚIONALĂ DE CĂI FERATE "CFR" SA 	C						DENUMIREA LUCRĂRII / PROJECT NAME						
	B						STUDIU DE FEZABILITATE PENTRU MODERNIZAREA LINIEI FERROVIARE CARANSEBEȘ - TIMIȘOARA - ARAD						
	A						FEASIBILITY STUDY FOR MODERNIZATION OF THE RAILWAY LINE CARANSEBEȘ - TIMIȘOARA - ARAD						
Indice / Index	Data / Date	Modificarea / Modification	Proiectat / Designed	Verificat / Verified	Șef Proiect / Project Manager		DENUMIREA DESENULUI / DRAWING NAME						
PROIECTANT GENERAL / GENERAL DESIGNER			 PROIECTANT DE SPECIALITATE / SPECIALIZED DESIGNER S.C. GEO-SERV S.R.L. BUCUREȘTI		Plan de situație foraje geotecnice-Lot 2-Topolovăț								
 R.C.: J40/3940/1995			Proiectat / Designed	Numele / Name	Semnătura / Signature	Proiectat / Designed	Numele / Name	Semnătura / Signature	Proiect Nr. / Project No	Faza / Phase	Scara / Scale	Data / Date	Codificare Planșă / Drawing Codification
			Verificat / Verified			Verificat / Verified	Ovidiu IONESCU		1562/2015	SF / FS	1:25000	08/17	S F F 2 0 9 S G 0 2 0 0 9 1
			Șef Proiect / Project Manager	Catalin SERBAN		Responsabil Proiect / Project Responsible	Gheorghe NEATA						




LEGENDA




- Linie de cale ferata proiectata
- Lucrari de consolidare proiectate (km. pr.)
- Pasaje superioare proiectate
- Pv+f - Put de vizitare continuat cu foraj la cap traversa;
- FP - Foraj pentru pod, pasaj
- fp - Foraj pentru podet
- Fc - Foraj pentru consolidari
- Fps - Foraj pentru pasaj subteran
- Fcs - Foraj pentru cladire statie
- F-Fp - Foraj pentru lucrari de arta
- Fd-FD - Foraj pentru dublare
- Fpp - Foraj pasarele pietonale
- FA - Foraj arhiva
- Ft-ft - Foraj terasamente

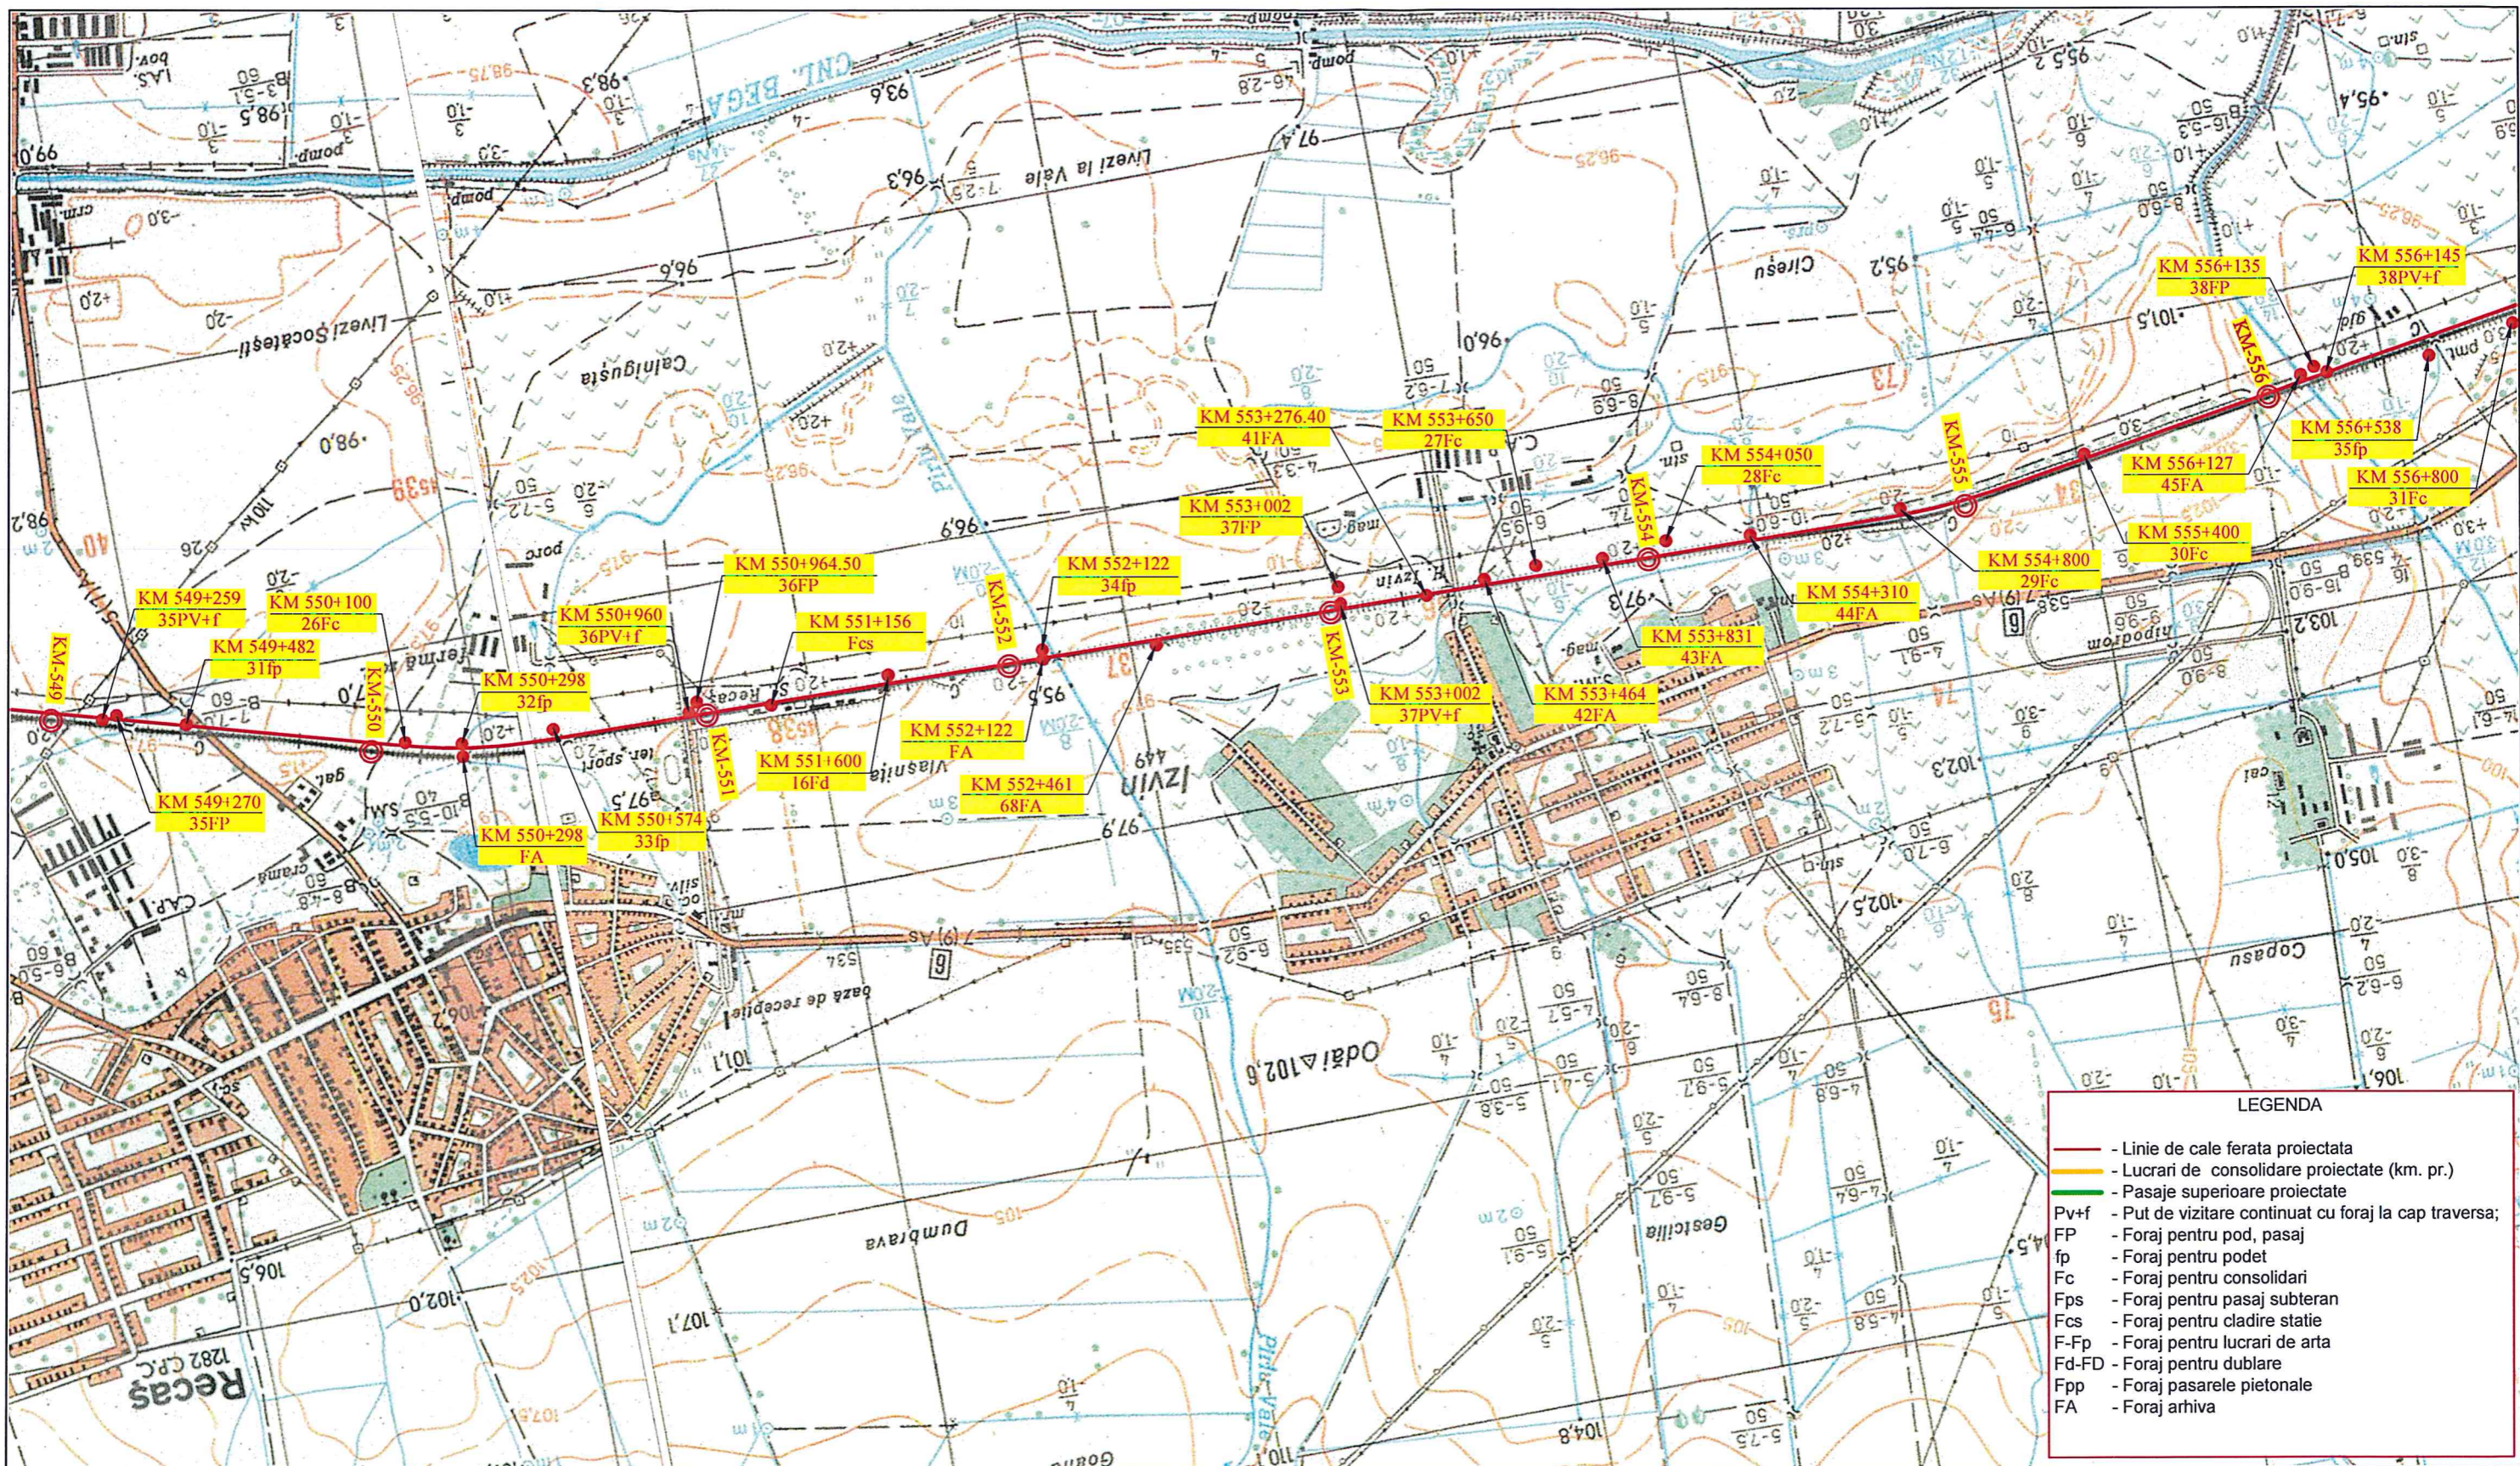
BENEFICIAR / BENEFICIARY COMPANIA NAȚIONALĂ DE CĂI FERATE "CFR" SA 	C							DENUMIREA LUCRĂRII / PROJECT NAME													
	B							STUDIU DE FEZABILITATE PENTRU MODERNIZAREA LINIEI FERROVIARE CARANSEBES - TIMIȘOARA - ARAD													
	A							FEASIBILITY STUDY FOR MODERNIZATION OF THE RAILWAY LINE CARANSEBES - TIMISOARA - ARAD													
Indice / Index	Data / Date	Modificarea / Modification	Proiectat / Designed	Verificat / Verified	Sef Proiect / Project Manager	 PROIECTANT DE SPECIALITATE / SPECIALIZED DESIGNER S.C. GEO-SERV S.R.L. BUCUREȘTI		DENUMIREA DESENULUI / DRAWING NAME													
PROIECTANT GENERAL / GENERAL DESIGNER						 CONSIS PROJECT R.C.:J40/3940/1995		Proiectat / Designed Verificat / Verified Sef Proiect / Project Manager	Numele / Name Catalin SERBAN	Semnătura / Signature 	Proiectat / Designed Verificat / Verified Responsabil Proiect / Project Responsible	Numele / Name Ovidiu IONESCU Gheorghe NEATA	Semnătura / Signature 	Proiect Nr. / Project No 1562/2015	Faza / Phase SF / FS	Scara / Scale 1:25000	Data / Date 08/17	Codificare Planșă / Drawing Codification S F F 2 1 0	S G 0	2 0 1 0	1

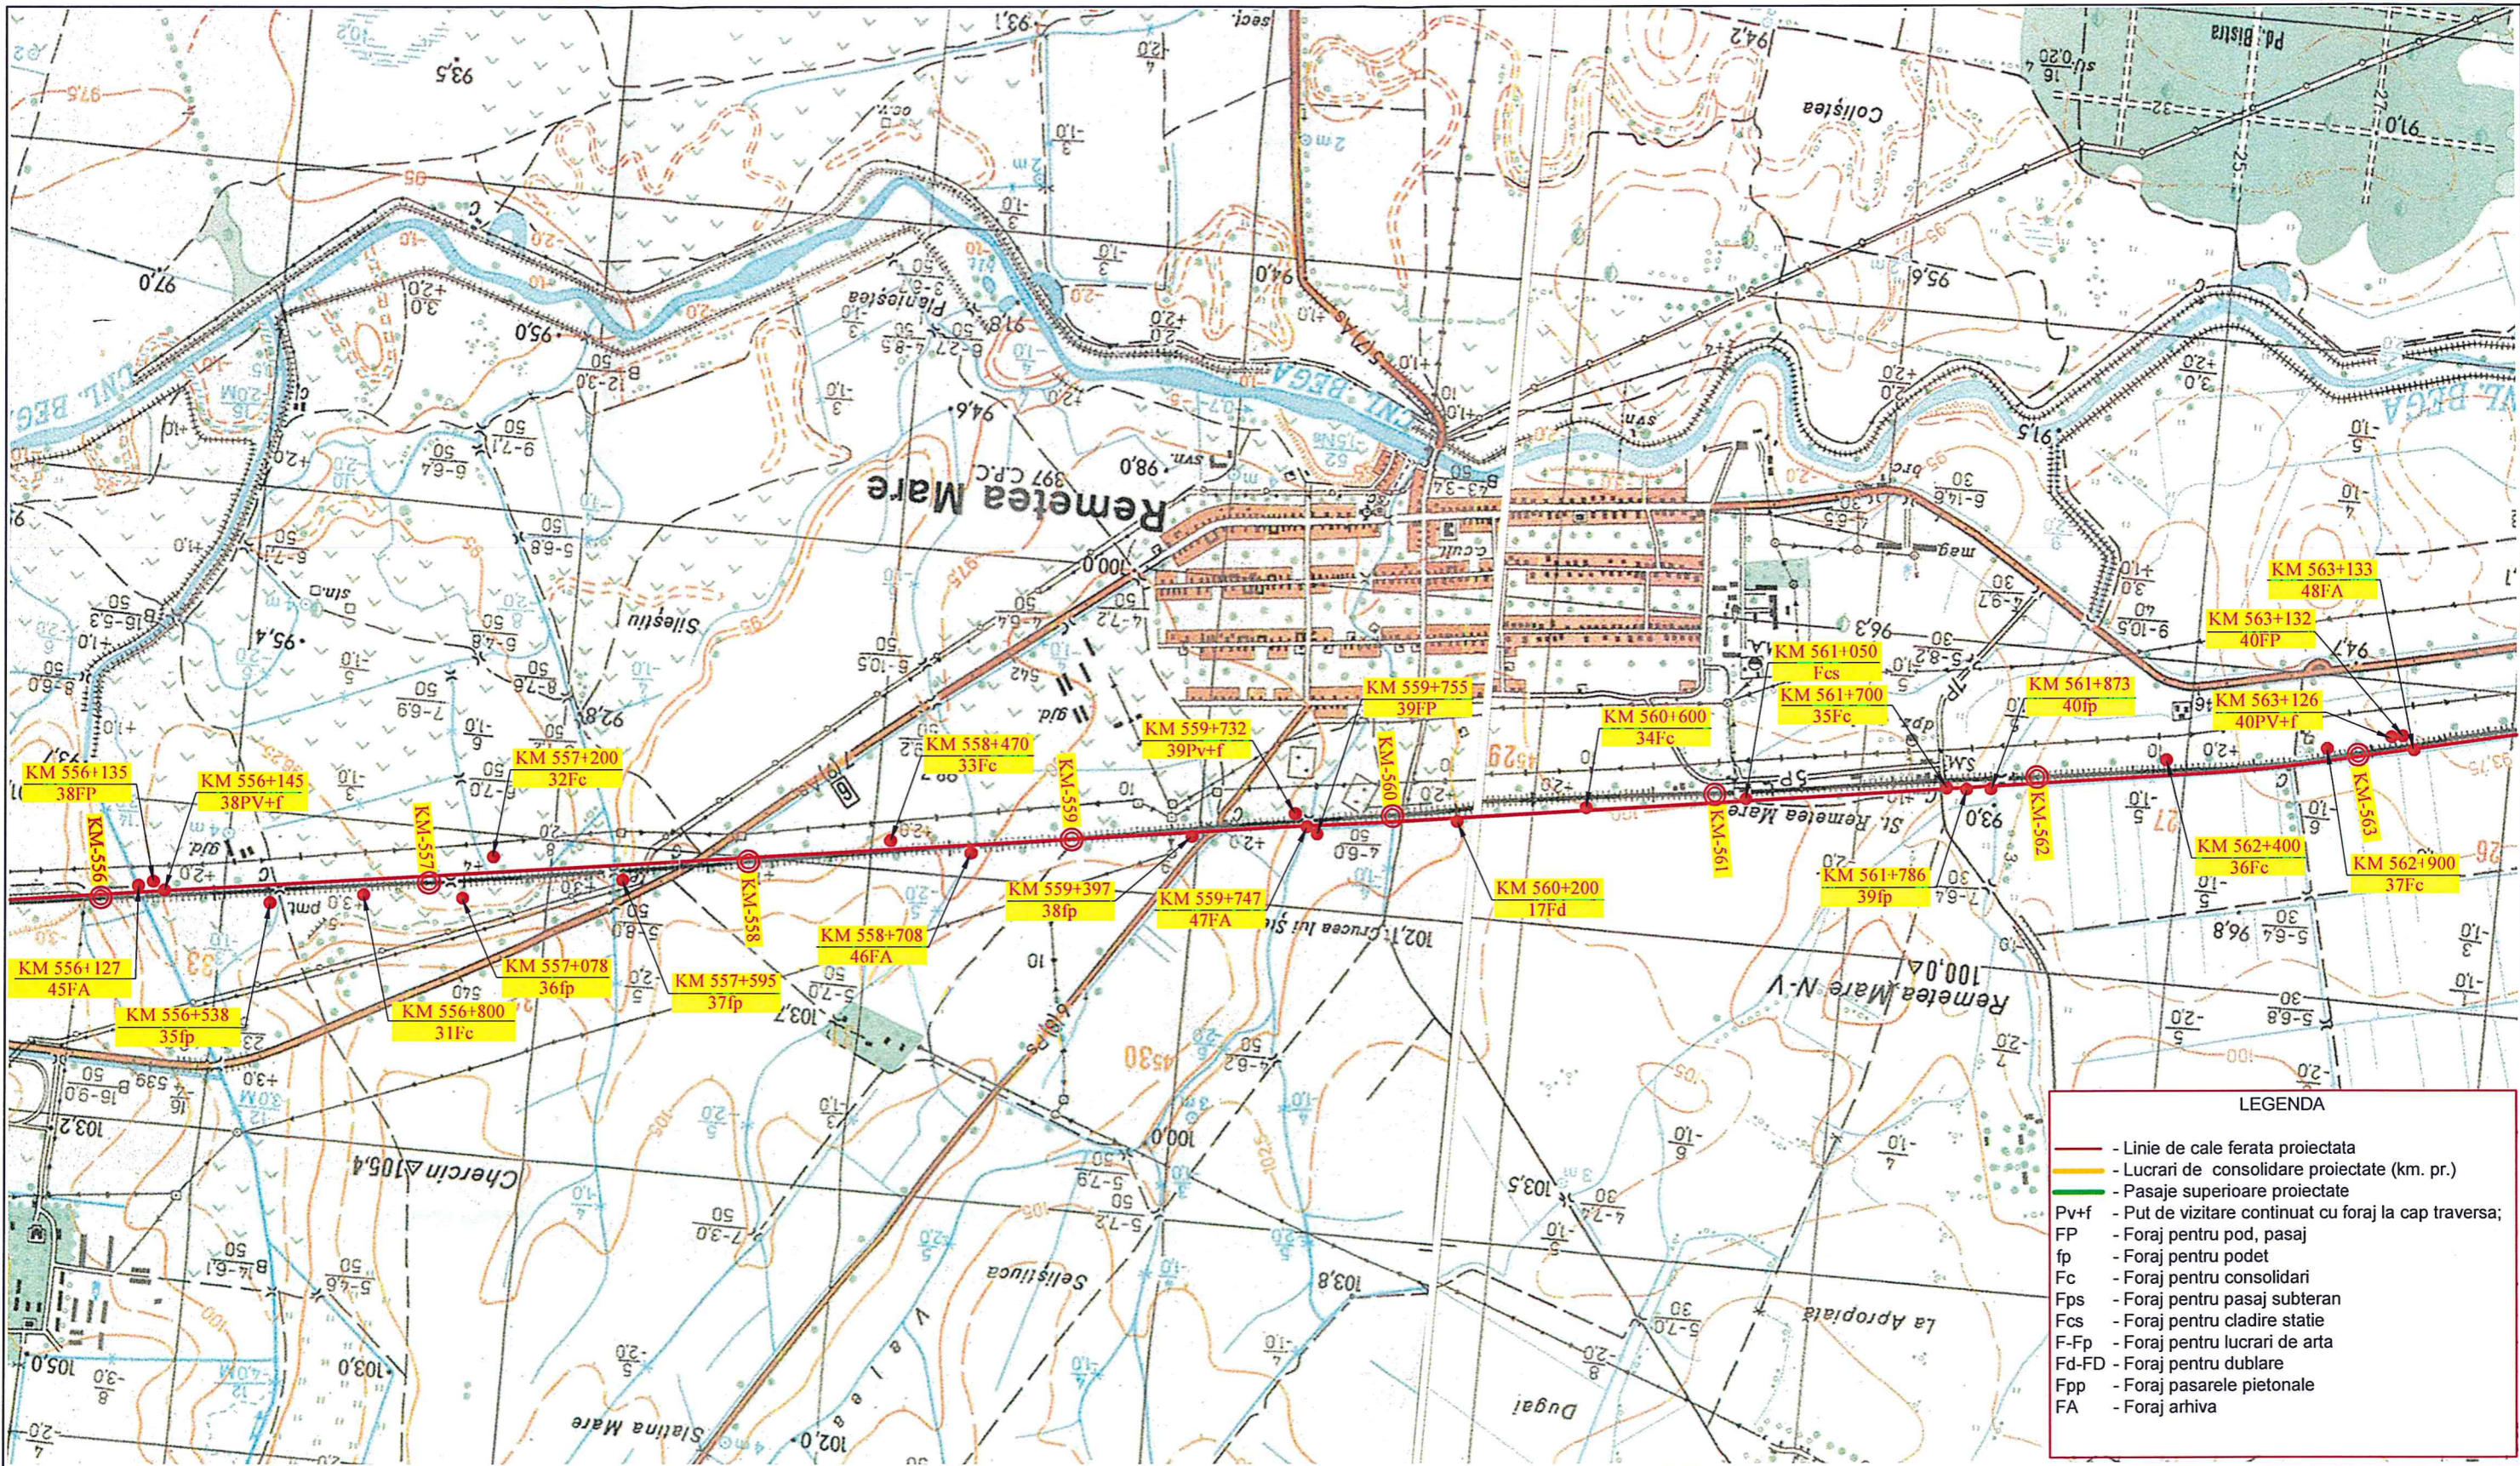


BENEFICIAR / BENEFICIARY COMPANIA NAȚIONALĂ DE CĂI FERATE "CFR" SA		C					DENUMIREA LUCRĂRII / PROJECT NAME					
		B					STUDIU DE FEZABILITATE PENTRU MODERNIZAREA LINIEI FERROVIARE CARANSEBES - TIMIȘOARA - ARAD FEASIBILITY STUDY FOR MODERNIZATION OF THE RAILWAY LINE CARANSEBES - TIMISOARA - ARAD					
		A										
PROIECTANT GENERAL / GENERAL DESIGNER		Indice / Index	Data / Date	Modificarea / Modification	Proiectat / Designed	Verificat / Verified	Șef Proiect / Project Manager	DENUMIREA DESENULUI / DRAWING NAME				
		Numele / Name		Semnătura / Signature	Proiectat / Designed		Numele / Name		Semnătura / Signature	Plan de situație foraje geotehnice-Lot 2-Recas-Remetea Mare Project Nr./ Project No 1562/2015		
		Verificat / Verified			Verificat / Verified	Responsabil Proiect / Project Responsible		Gheorghe NEATA				
R.C.:J40/3940/1995		Catalin SERBAN					Faza / Phase		Scara/Scale	Data / Date	Codificare Planșă / Drawing Codification	
							SF / FS		1:25000	08/17	S F F 2 1 2 S G 0 2 0 1 1 1	



BENEFICIAR / BENEFICIARY COMPANIA NAȚIONALĂ DE CĂI FERATE "CFR" SA 	C					DENUMIREA LUCRĂRII / PROJECT NAME STUDIU DE FEZABILITATE PENTRU MODERNIZAREA LINIEI FERoviARE CARANSEBES - TIMIȘOARA - ARAD FEASIBILITY STUDY FOR MODERNIZATION OF THE RAILWAY LINE CARANSEBES - TIMISOARA - ARAD
	B					
	A					DENUMIREA DESENULUI / DRAWING NAME Plan de situatie foraje geotehnice-Lot 2-Remetea Mare
PROIECTANT GENERAL / GENERAL DESIGNER  R.C.:J40/3940/1995	Indice / Index Data / Date Modificarea / Modification		Proiectat / Designed Verificat / Verified Sef Proiect / Project Manager	Verificat / Verified Responsabil Proiect / Project Responsible	PROIECTANT DE SPECIALITATE / SPECIALIZED DESIGNER S.C. GEO-SERV S.R.L. BUCUREȘTI 	

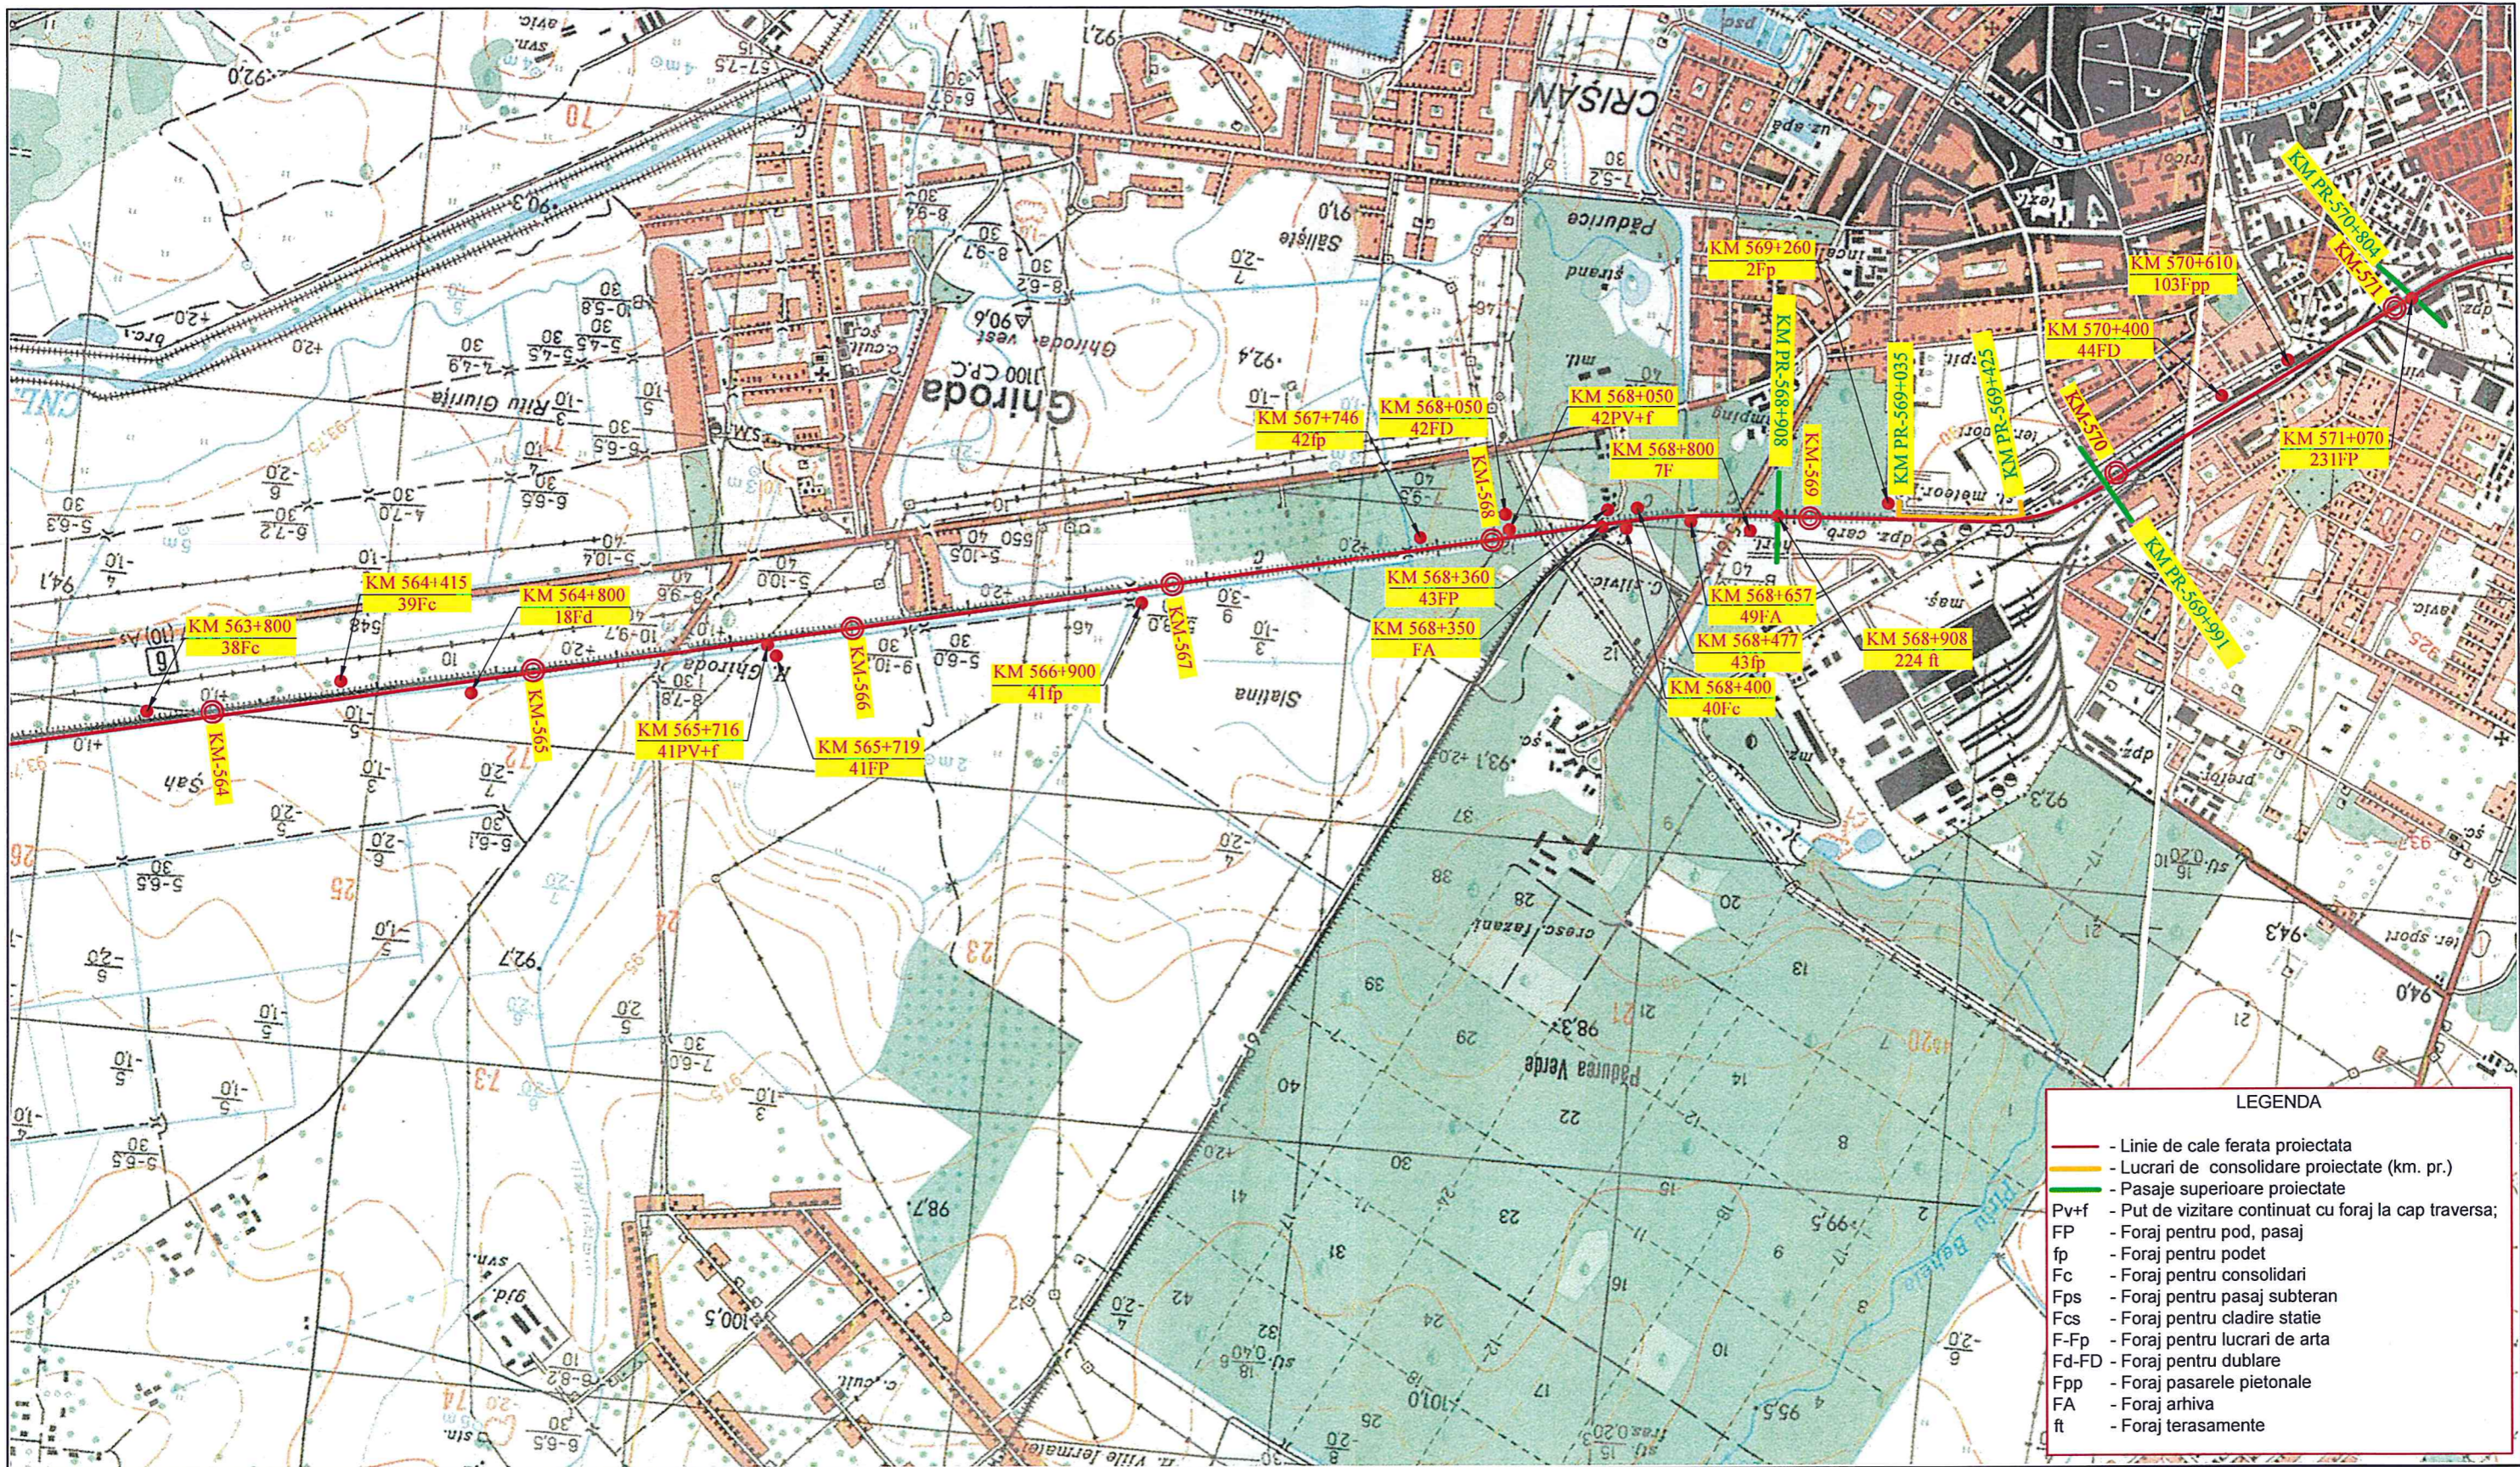


BENEFICIAR / BENEFICIARY COMPANIA NAȚIONALĂ DE CĂI FERATE "CFR" SA 	C						DENUMIREA LUCRĂRII / PROJECT NAME							
	B						STUDIU DE FEZABILITATE PENTRU MODERNIZAREA LINIEI FERROVIARE CARANSEBEȘ - TIMIȘOARA - ARAD							
	A						FEASIBILITY STUDY FOR MODERNIZATION OF THE RAILWAY LINE CARANSEBES - TIMISOARA - ARAD							
PROIECTANT GENERAL / GENERAL DESIGNER 	Indice / Index	Data / Date	Modificarea / Modification	Proiectat / Designed	Verificat / Verified	Șef Proiect / Project Manager	DENUMIREA DESENULUI / DRAWING NAME							
							Plan de situatie foraje geotehnice-Lot 2-Remetea Mare-Timisoara Est							
							 PROIECTANT DE SPECIALITATE / SPECIALIZED DESIGNER S.C. GEO-SERV S.R.L. BUCUREȘTI		Proiect Nr. / Project No 1562/2015	Faza / Phase SF / FS	Scara/Scale 1:25000	Data / Date 08/17	Codificare Planșă / Drawing Codification S F F 2 1 4 S G 0 2 0 1 3 1	
	Verificat / Verified			Verificat / Verified			Numele / Name Adriana POPOROGU Ovidiu IONESCU Gheorghe NEATA							
	Șef Proiect / Project Manager	Catalin SERBAN		Responsabil Proiect / Project Responsible										

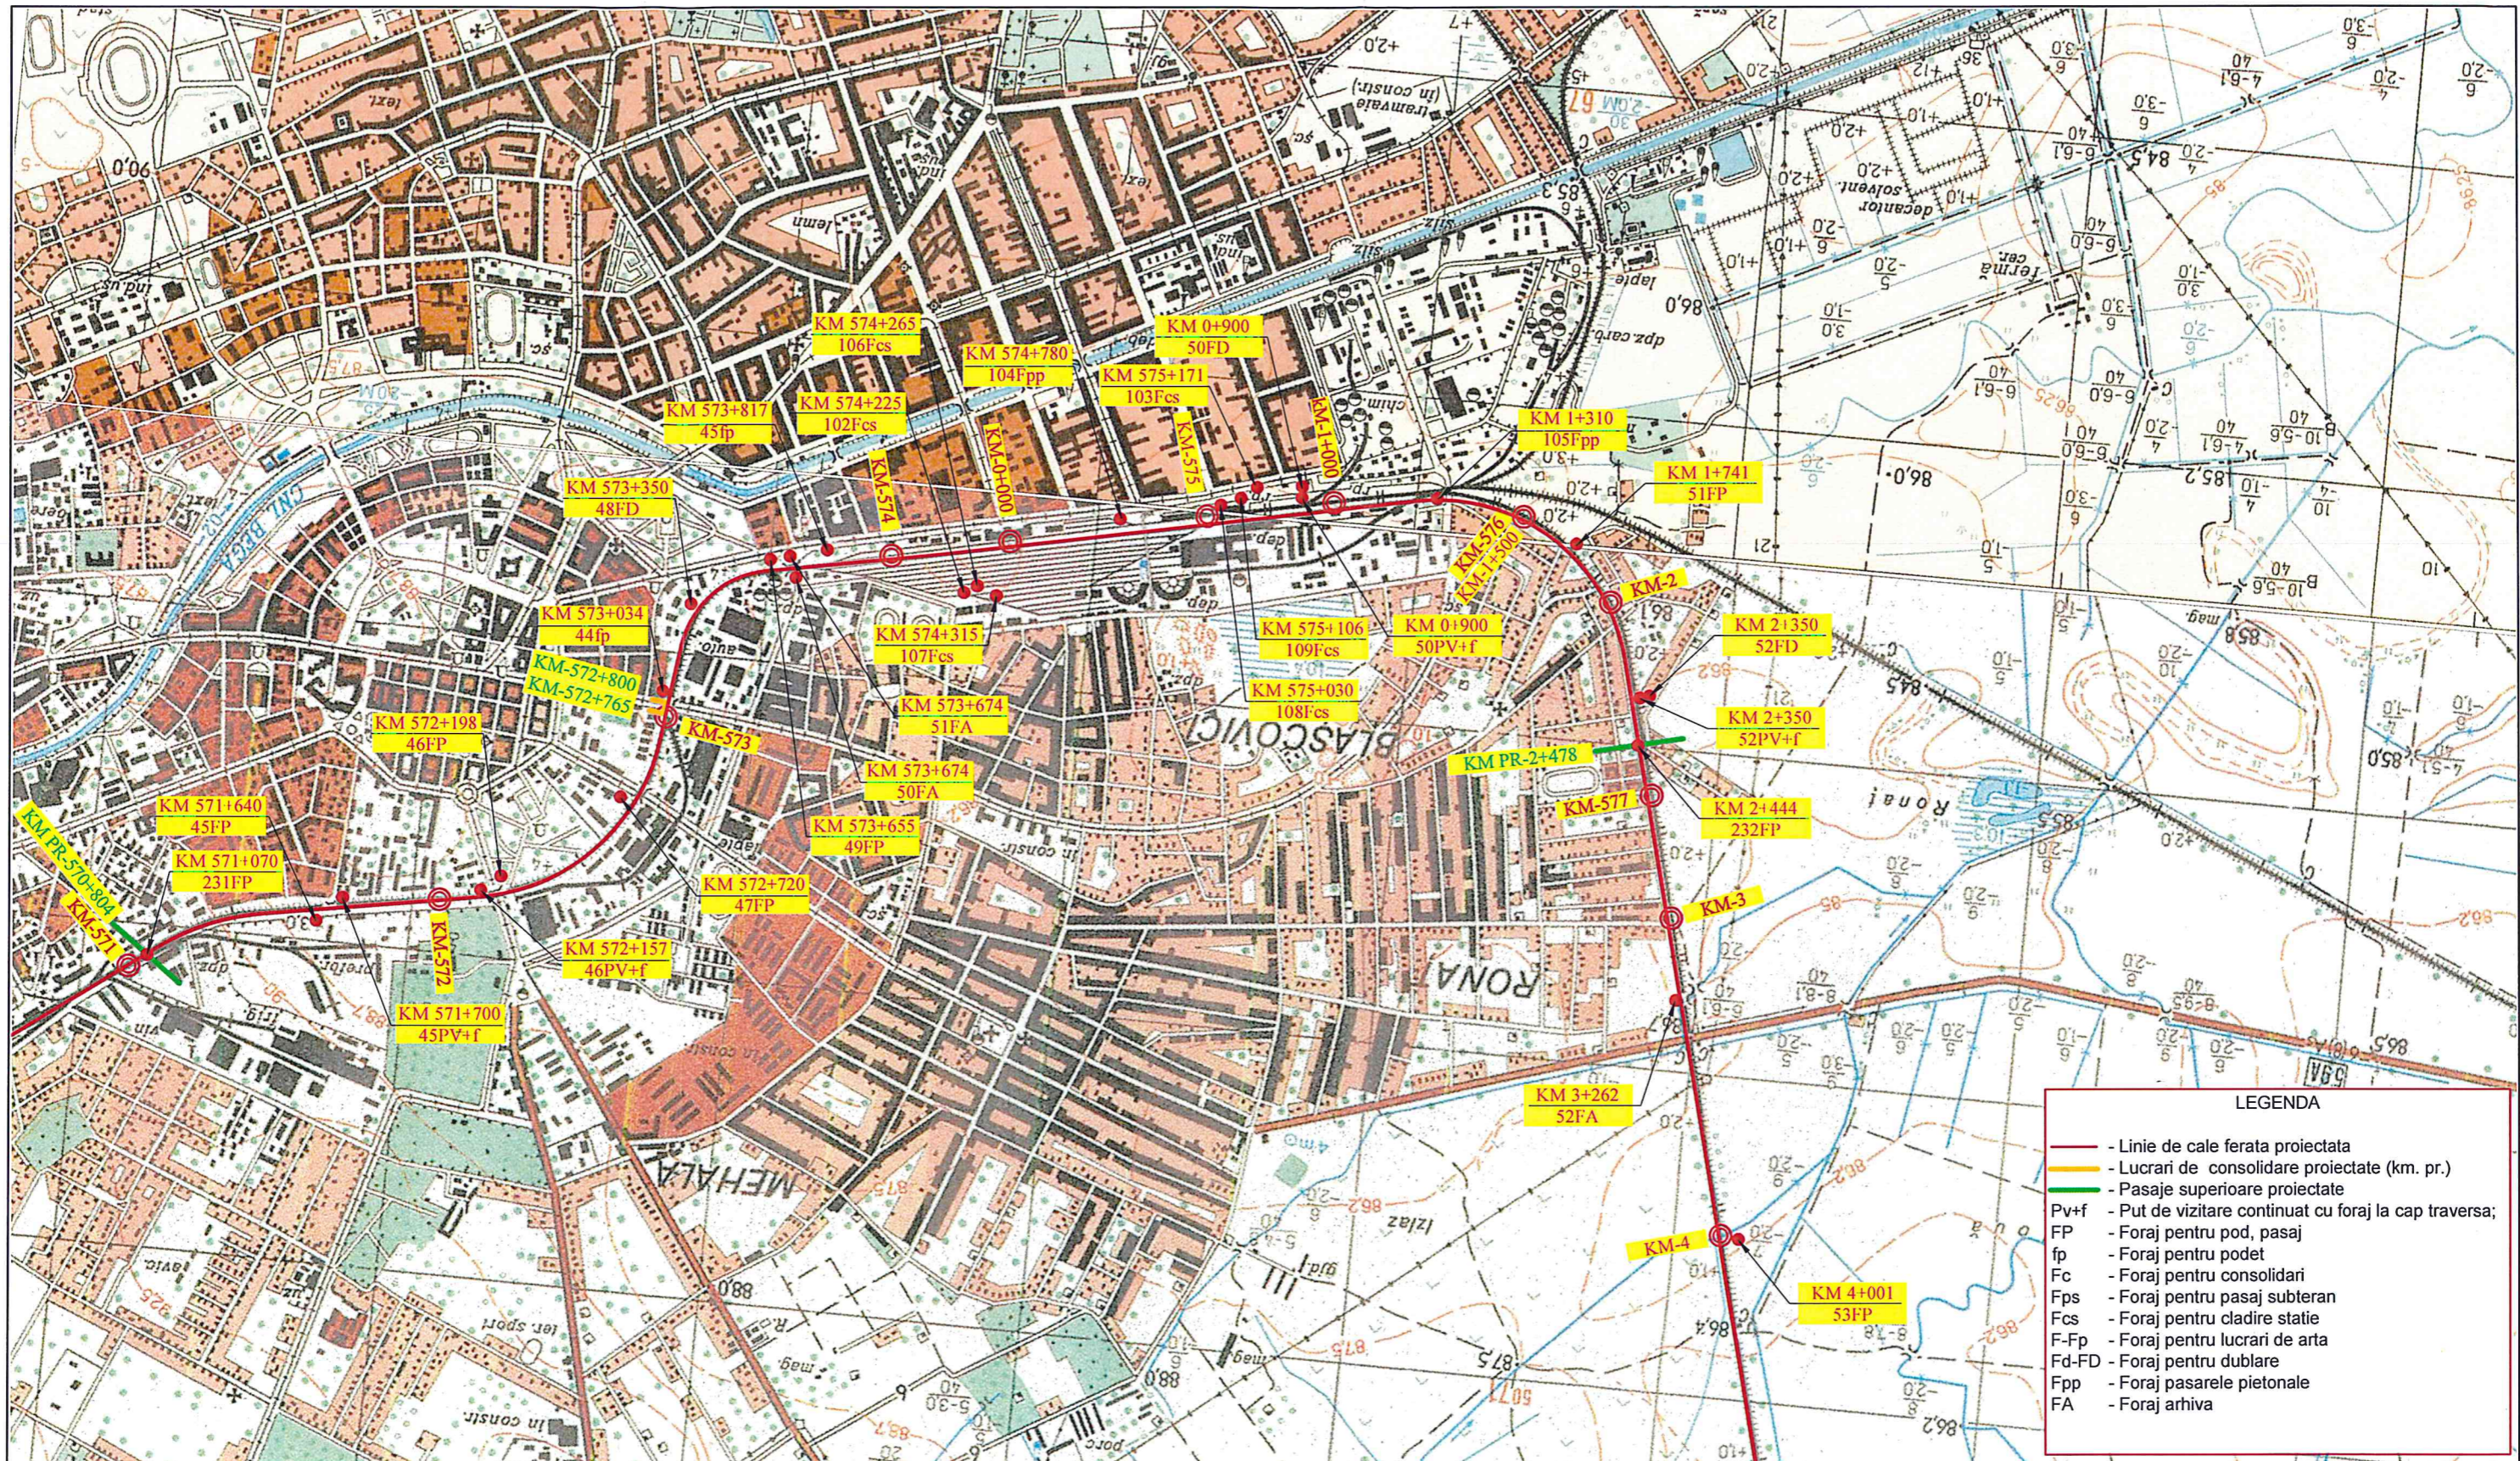

LEGENDA


- Linie de cale ferata proiectata
- Lucrari de consolidare proiectate (km. pr.)
- Pasaje superioare proiectate
- Pv+f - Put de vizitare continuat cu foraj la cap traversa;
- FP - Foraj pentru pod, pasaj
- fp - Foraj pentru podet
- Fc - Foraj pentru consolidari
- Fps - Foraj pentru pasaj subteran
- Fcs - Foraj pentru cladire statie
- F-Fp - Foraj pentru lucrari de arta
- Fd-FD - Foraj pentru dublare
- Fpp - Foraj pasarele pietonale
- FA - Foraj arhiva

BENEFICIAR / BENEFICIARY COMPANIA NAȚIONALĂ DE CĂI FERATE "CFR" SA 	C							DENUMIREA LUCRĂRII / PROJECT NAME			
	B							STUDIU DE FEZABILITATE PENTRU MODERNIZAREA LINIEI FERROVIARE CARANSEBEȘ - TIMIȘOARA - ARAD			
	A							FEASIBILITY STUDY FOR MODERNIZATION OF THE RAILWAY LINE CARANSEBES - TIMISOARA - ARAD			
Indice / Index	Data / Date	Modificarea / Modification	Proiectat / Designed	Verificat / Verified	Sef Proiect / Project Manager						
PROIECTANT GENERAL / GENERAL DESIGNER								DENUMIREA DESENULUI / DRAWING NAME			
CONSIS PROIECT R.C.:J40/3940/1995						PROIECTANT DE SPECIALITATE / SPECIALIZED DESIGNER S.C. GEO-SERV S.R.L. BUCUREȘTI		Plan de situatie foraje geotehnice-Lot 3-Timisoara Est-Timisoara Nord			
Proiectat / Designed	Numele / Name	Semnătura / Signature	Proiectat / Designed	Numele / Name	Semnătura / Signature	Proiect Nr. / Project No	Faza / Phase	Scara/Scale	Data / Date	Codificare Planșă / Drawing Codification	
Verificat / Verified			Verificat / Verified	Adriana POPOROGU		1562/2015	SF / FS	1:25000	08/17	S F F 3 0 2	S G 0
Sef Proiect / Project Manager	Catalin SERBAN		Responsabil Proiect / Project Responsible	Gheorghe NEATA						2 0 1 4	1

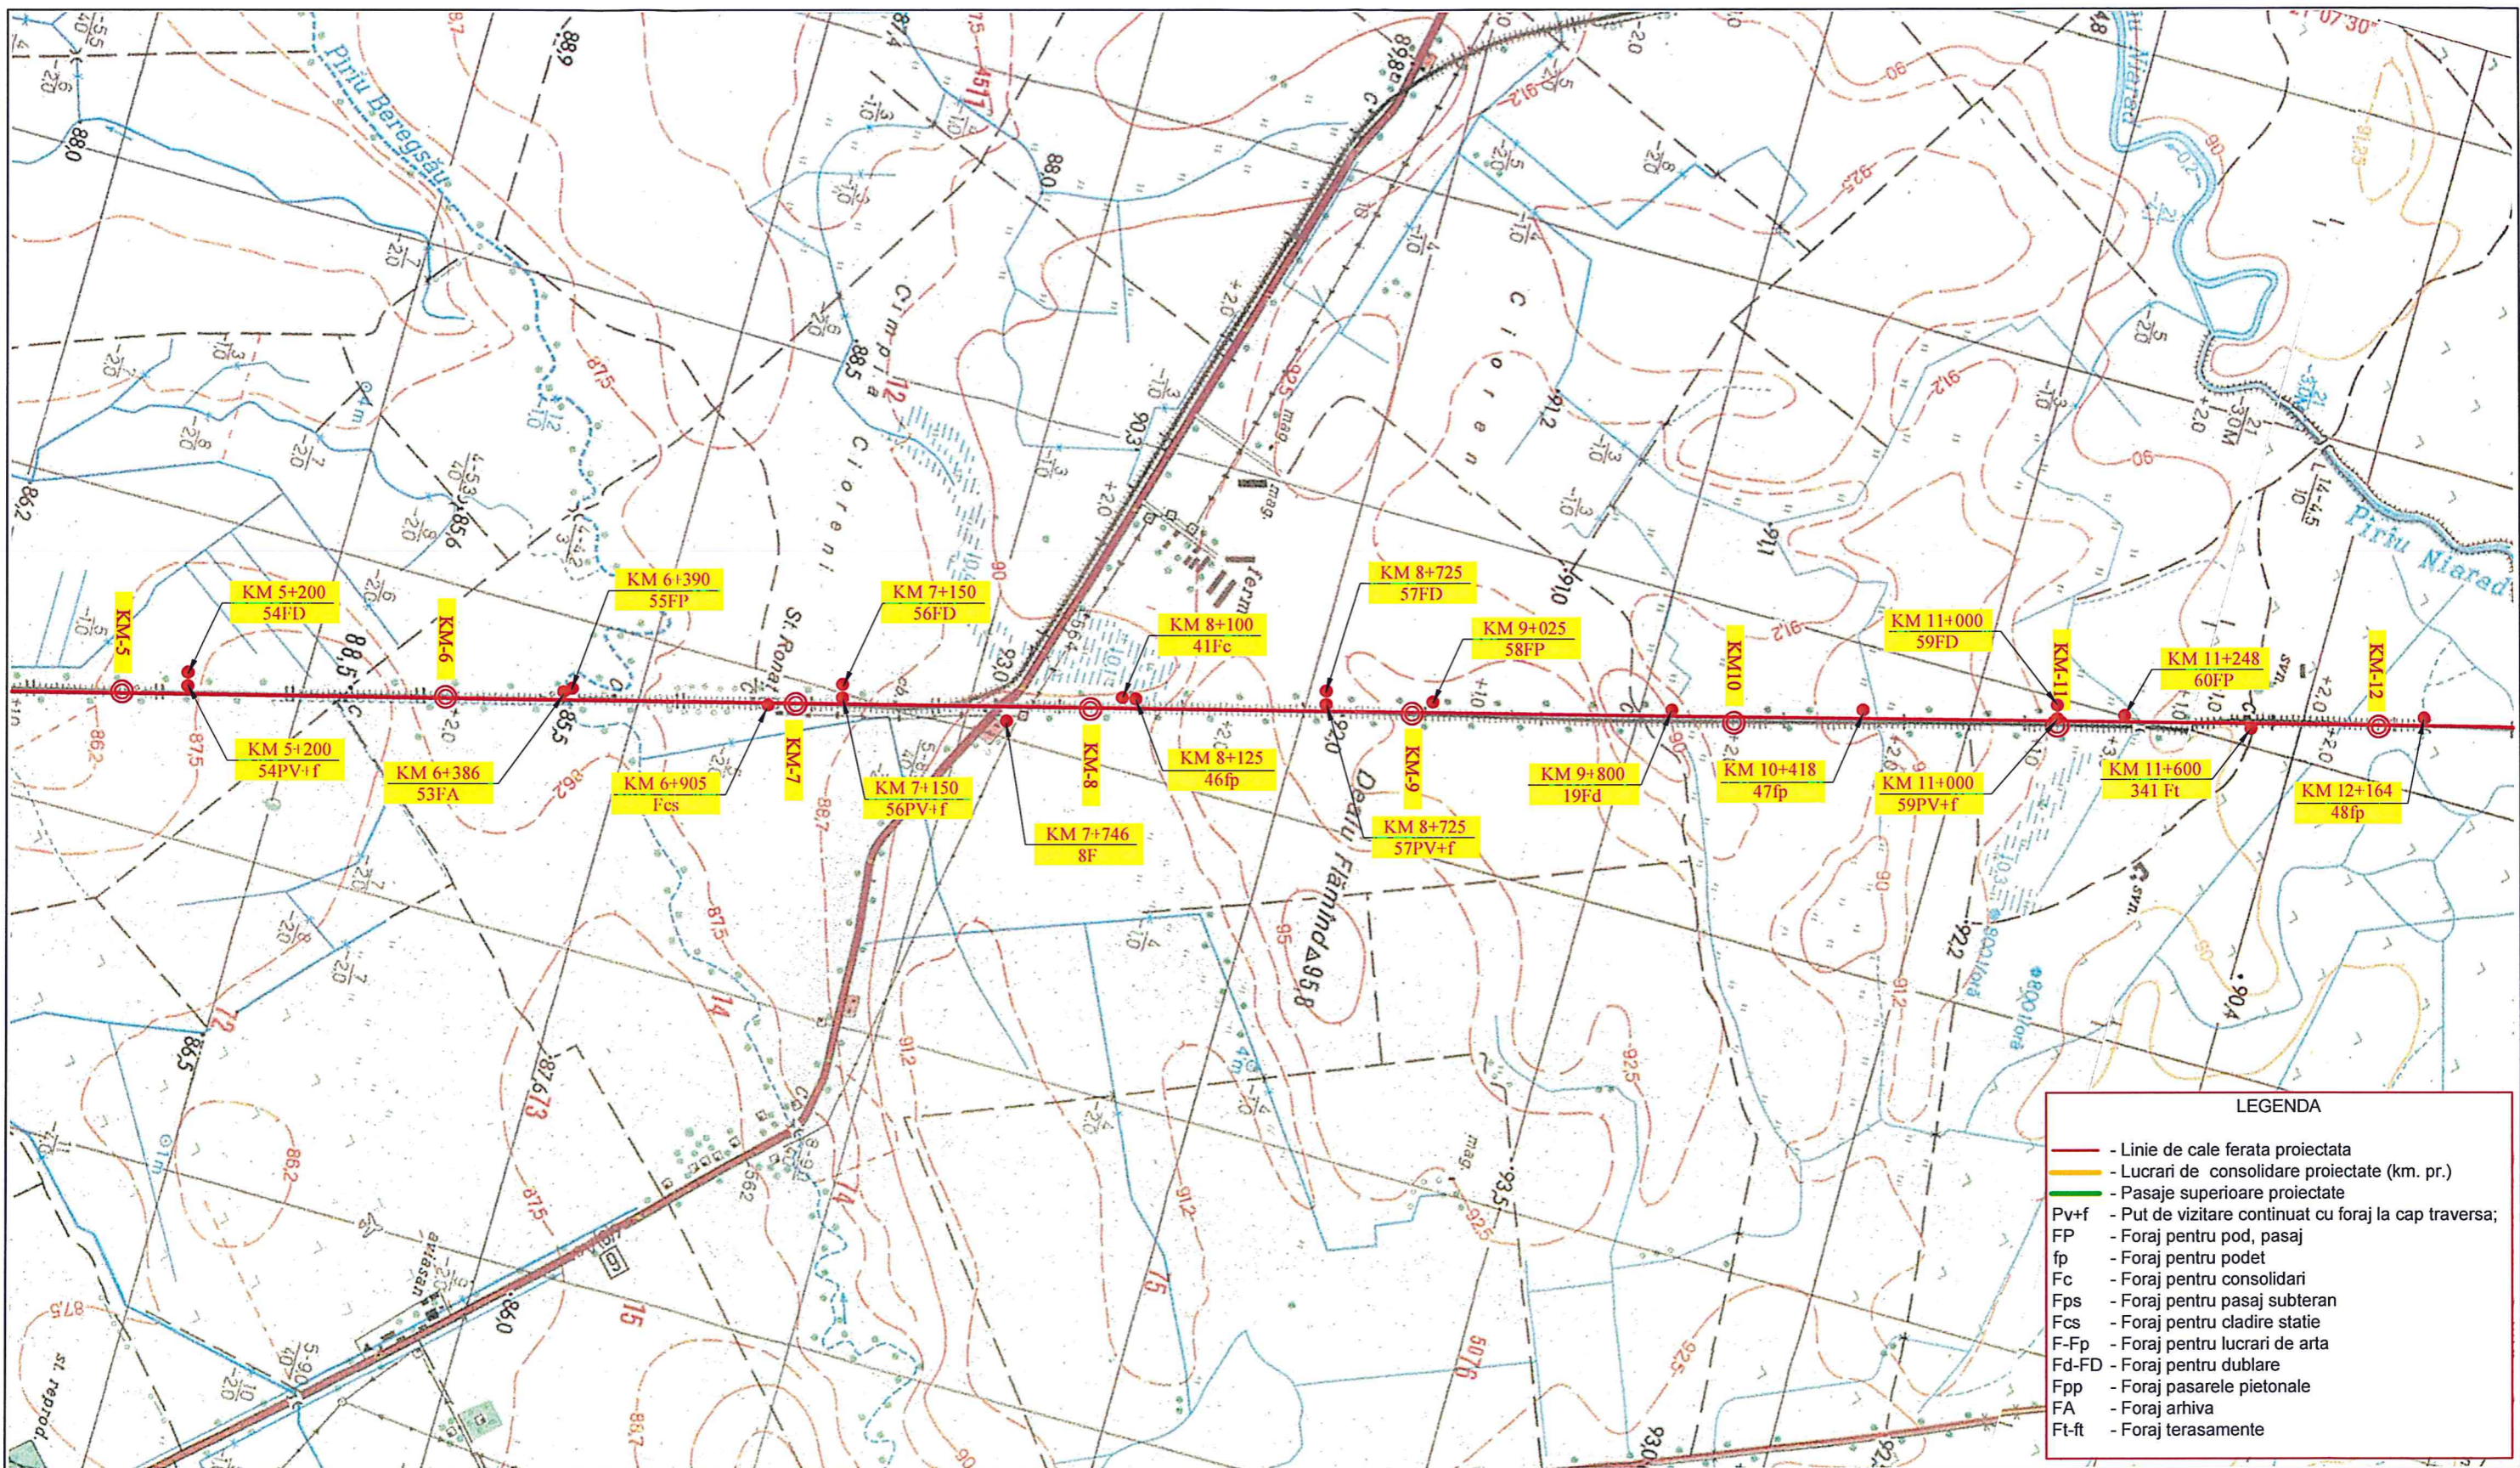

LEGENDA	
	- Linie de cale ferata proiectata
	- Lucrari de consolidare proiectate (km. pr.)
	- Pasaje superioare proiectate
Pv+f	- Put de vizitare continuat cu foraj la cap traversa;
FP	- Foraj pentru pod, pasaj
fp	- Foraj pentru podet
Fc	- Foraj pentru consolidari
Fps	- Foraj pentru pasaj subteran
Fcs	- Foraj pentru cladire statie
F-Fp	- Foraj pentru lucrari de arta
Fd-FD	- Foraj pentru dublare
Fpp	- Foraj pasarele pietonale
FA	- Foraj arhiva
Ft-ft	- Foraj terasamente

BENEFICIAR / BENEFICIARY COMPANIA NAȚIONALĂ DE CĂI FERATE "CFR" SA 	C					DENUMIREA LUCRĂRII / PROJECT NAME STUDIU DE FEZABILITATE PENTRU MODERNIZAREA LINIEI FERoviARE CARANSEBEȘ - TIMIȘOARA - ARAD FEASIBILITY STUDY FOR MODERNIZATION OF THE RAILWAY LINE CARANSEBES - TIMISOARA - ARAD
	B					
	A					
	Indice / Index	Data / Date	Modificarea / Modification	Proiectat / Designed	Verificat / Verified	Șef Proiect / Project Manager
PROIECTANT GENERAL / GENERAL DESIGNER R.C.:J40/3940/1995			PROIECTANT DE SPECIALITATE/ SPECIALIZED DESIGNER S.C. GEO-SERV S.R.L. BUCUREȘTI		DENUMIREA DESENULUI / DRAWING NAME Plan de situatie foraje geotehnice-Lot 3-Ronat Triaj Grupa D	
	Proiectat / Designed	Numele / Name	Semnătura / Signature	Proiectat / Designed	Numele / Name	Semnătura / Signature
	Verificat / Verified			Verificat / Verified	Adriana POPOROGU	
Șef Proiect / Project Manager	Catalin SERBAN		Responsabil Proiect / Project Responsible	Gheorghe NEATA		
	Proiect Nr. / Project No	Faza / Phase	Scara/Scale	Data / Date	Codificare Planșă / Drawing Codification	
	1562/2015	SF / FS	1:25000	08/17		

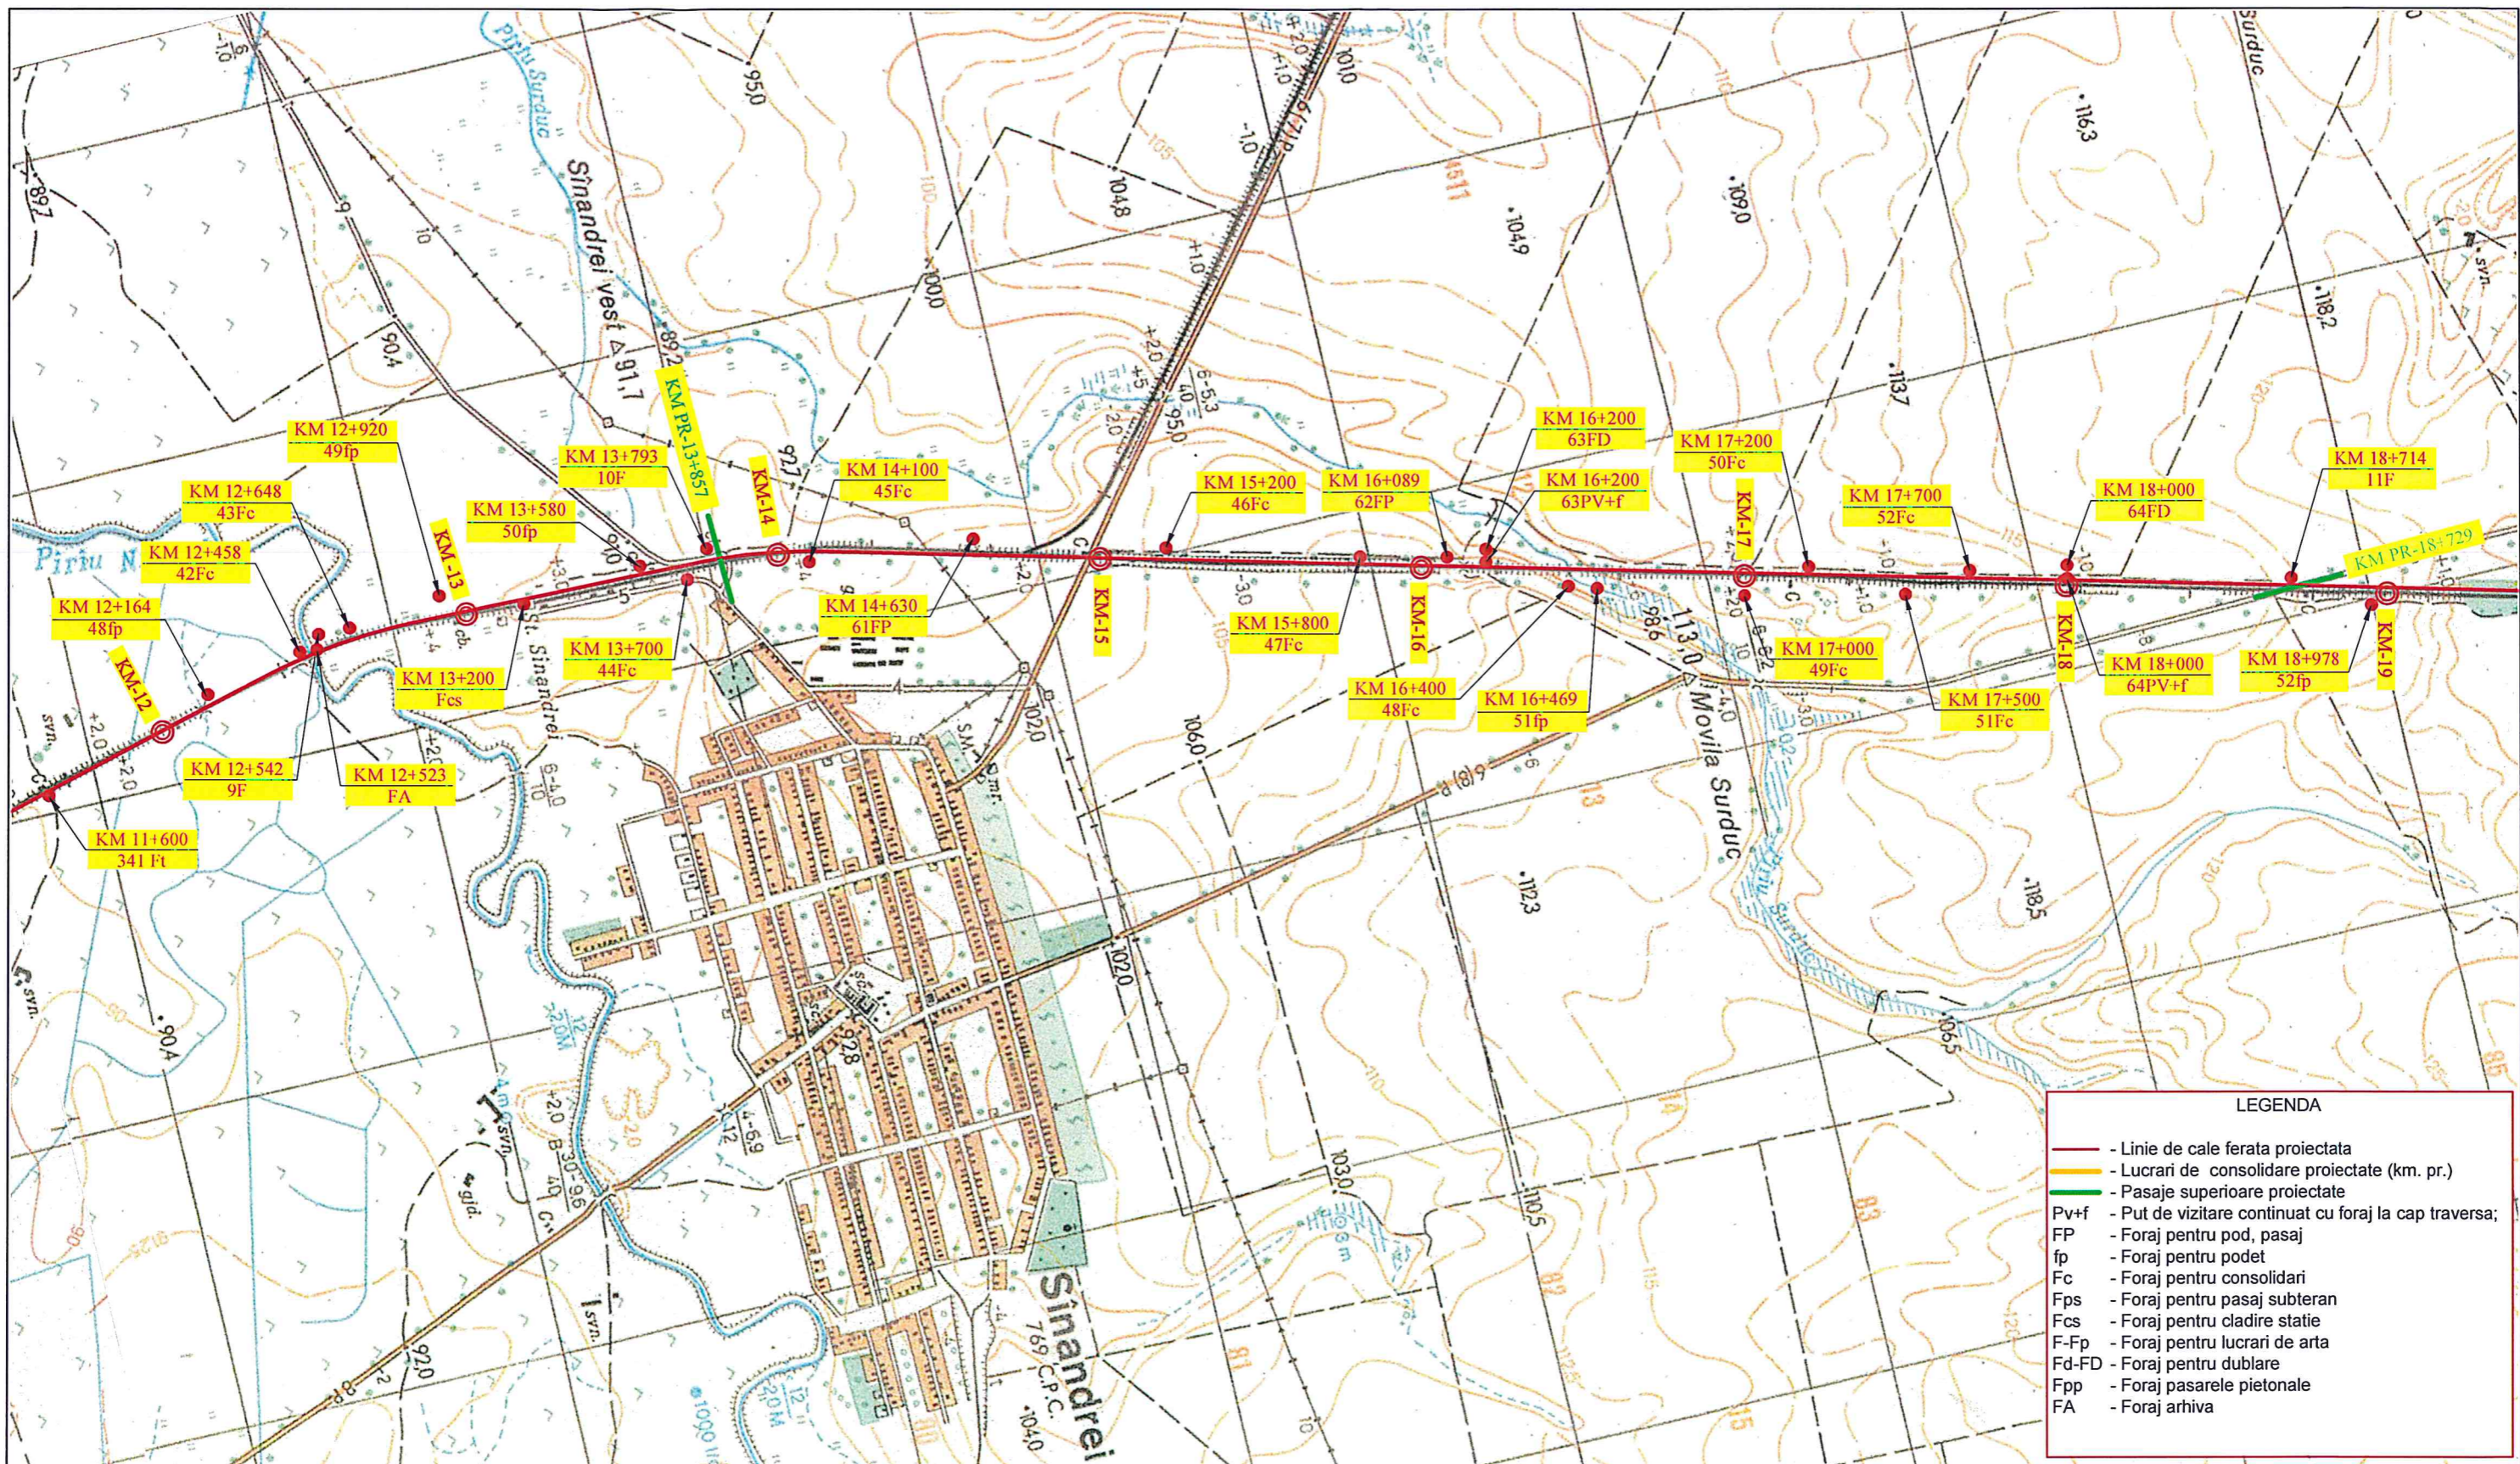


BENEFICIAR / BENEFICIARY COMPANIA NAȚIONALĂ DE CĂI FERATE "CFR" SA 	C						DENUMIREA LUCRĂRII / PROJECT NAME STUDIU DE FEZABILITATE PENTRU MODERNIZAREA LINIEI FERROVIARE CARANSEBEȘ - TIMIȘOARA - ARAD FEASIBILITY STUDY FOR MODERNIZATION OF THE RAILWAY LINE CARANSEBES - TIMISOARA - ARAD
	B						
	A						DENUMIREA DESENULUI / DRAWING NAME Plan de situatie foraje geotehnice-Lot 4-Sandrei
	Indice / Index	Data / Date	Modificarea / Modification	Proiectat / Designed	Verificat / Verified	Șef Proiect / Project Manager	
PROIECTANT GENERAL / GENERAL DESIGNER R.C.:J40/3940/1995	Proiectat / Designed	Numele / Name	Semnătura / Signature	Proiectat / Designed	Numele / Name	Semnătura / Signature	Proiect Nr. / Project No 1562/2015
	Verificat / Verified			Verificat / Verified	Adriana POPOROGU		
Șef Proiect / Project Manager	Catalin SERBAN		Responsabil Proiect / Project Responsible	Gheorghe NEATA			Scara/Scale 1:25000
							Data / Date 08/17
							Codificare Planșă / Drawing Codification S F F 4 0 2 S G 0 2 0 1 6 1



LEGENDA	
	- Linie de cale ferata proiectata
	- Lucrari de consolidare proiectate (km. pr.)
	- Pasaje superioare proiectate
Pv+f	- Put de vizitare continuat cu foraj la cap traversa;
FP	- Foraj pentru pod, pasaj
fp	- Foraj pentru podet
Fc	- Foraj pentru consolidari
Fps	- Foraj pentru pasaj subteran
Fcs	- Foraj pentru cladire statie
F-Fp	- Foraj pentru lucrari de arta
Fd-FD	- Foraj pentru dublare
Fpp	- Foraj pasarele pietonale
FA	- Foraj arhiva


BENEFICIAR / BENEFICIARY COMPANIA NAȚIONALĂ DE CĂI FERATE "CFR" SA 	C						DENUMIREA LUCRĂRII / PROJECT NAME				
	B						STUDIU DE FEZABILITATE PENTRU MODERNIZAREA LINIEI FERROVIARE CARANSEBEȘ - TIMIȘOARA - ARAD				
	A						FEASIBILITY STUDY FOR MODERNIZATION OF THE RAILWAY LINE CARANSEBES - TIMISOARA - ARAD				
Indice / Index	Data / Date	Modificarea / Modification	Proiectat / Designed	Verificat / Verified	Șef Proiect / Project Manager						
PROIECTANT GENERAL / GENERAL DESIGNER			PROIECTANT DE SPECIALITATE / SPECIALIZED DESIGNER S.C. GEO-SERV S.R.L. BUCUREȘTI			DENUMIREA DESENULUI / DRAWING NAME					
R.C.:J40/3940/1995			Proiectat / Designed Verificat / Verified Șef Proiect / Project Manager Catalin SERBAN			Proiectat / Designed Verificat / Verified Responsabil Proiect / Project Responsible Gheorghe NEATA			Plan de situatie foraje geotecnice-Lot 4-Baile Calacea-Orisoara Proiect Nr. / Project No 1562/2015 Faza / Phase SF / FS Scara/Scale 1:25000 Data / Date 08/17 Codificare Planșă / Drawing Codification S F F 4 0 5 S G 0 2 0 1 7 1		

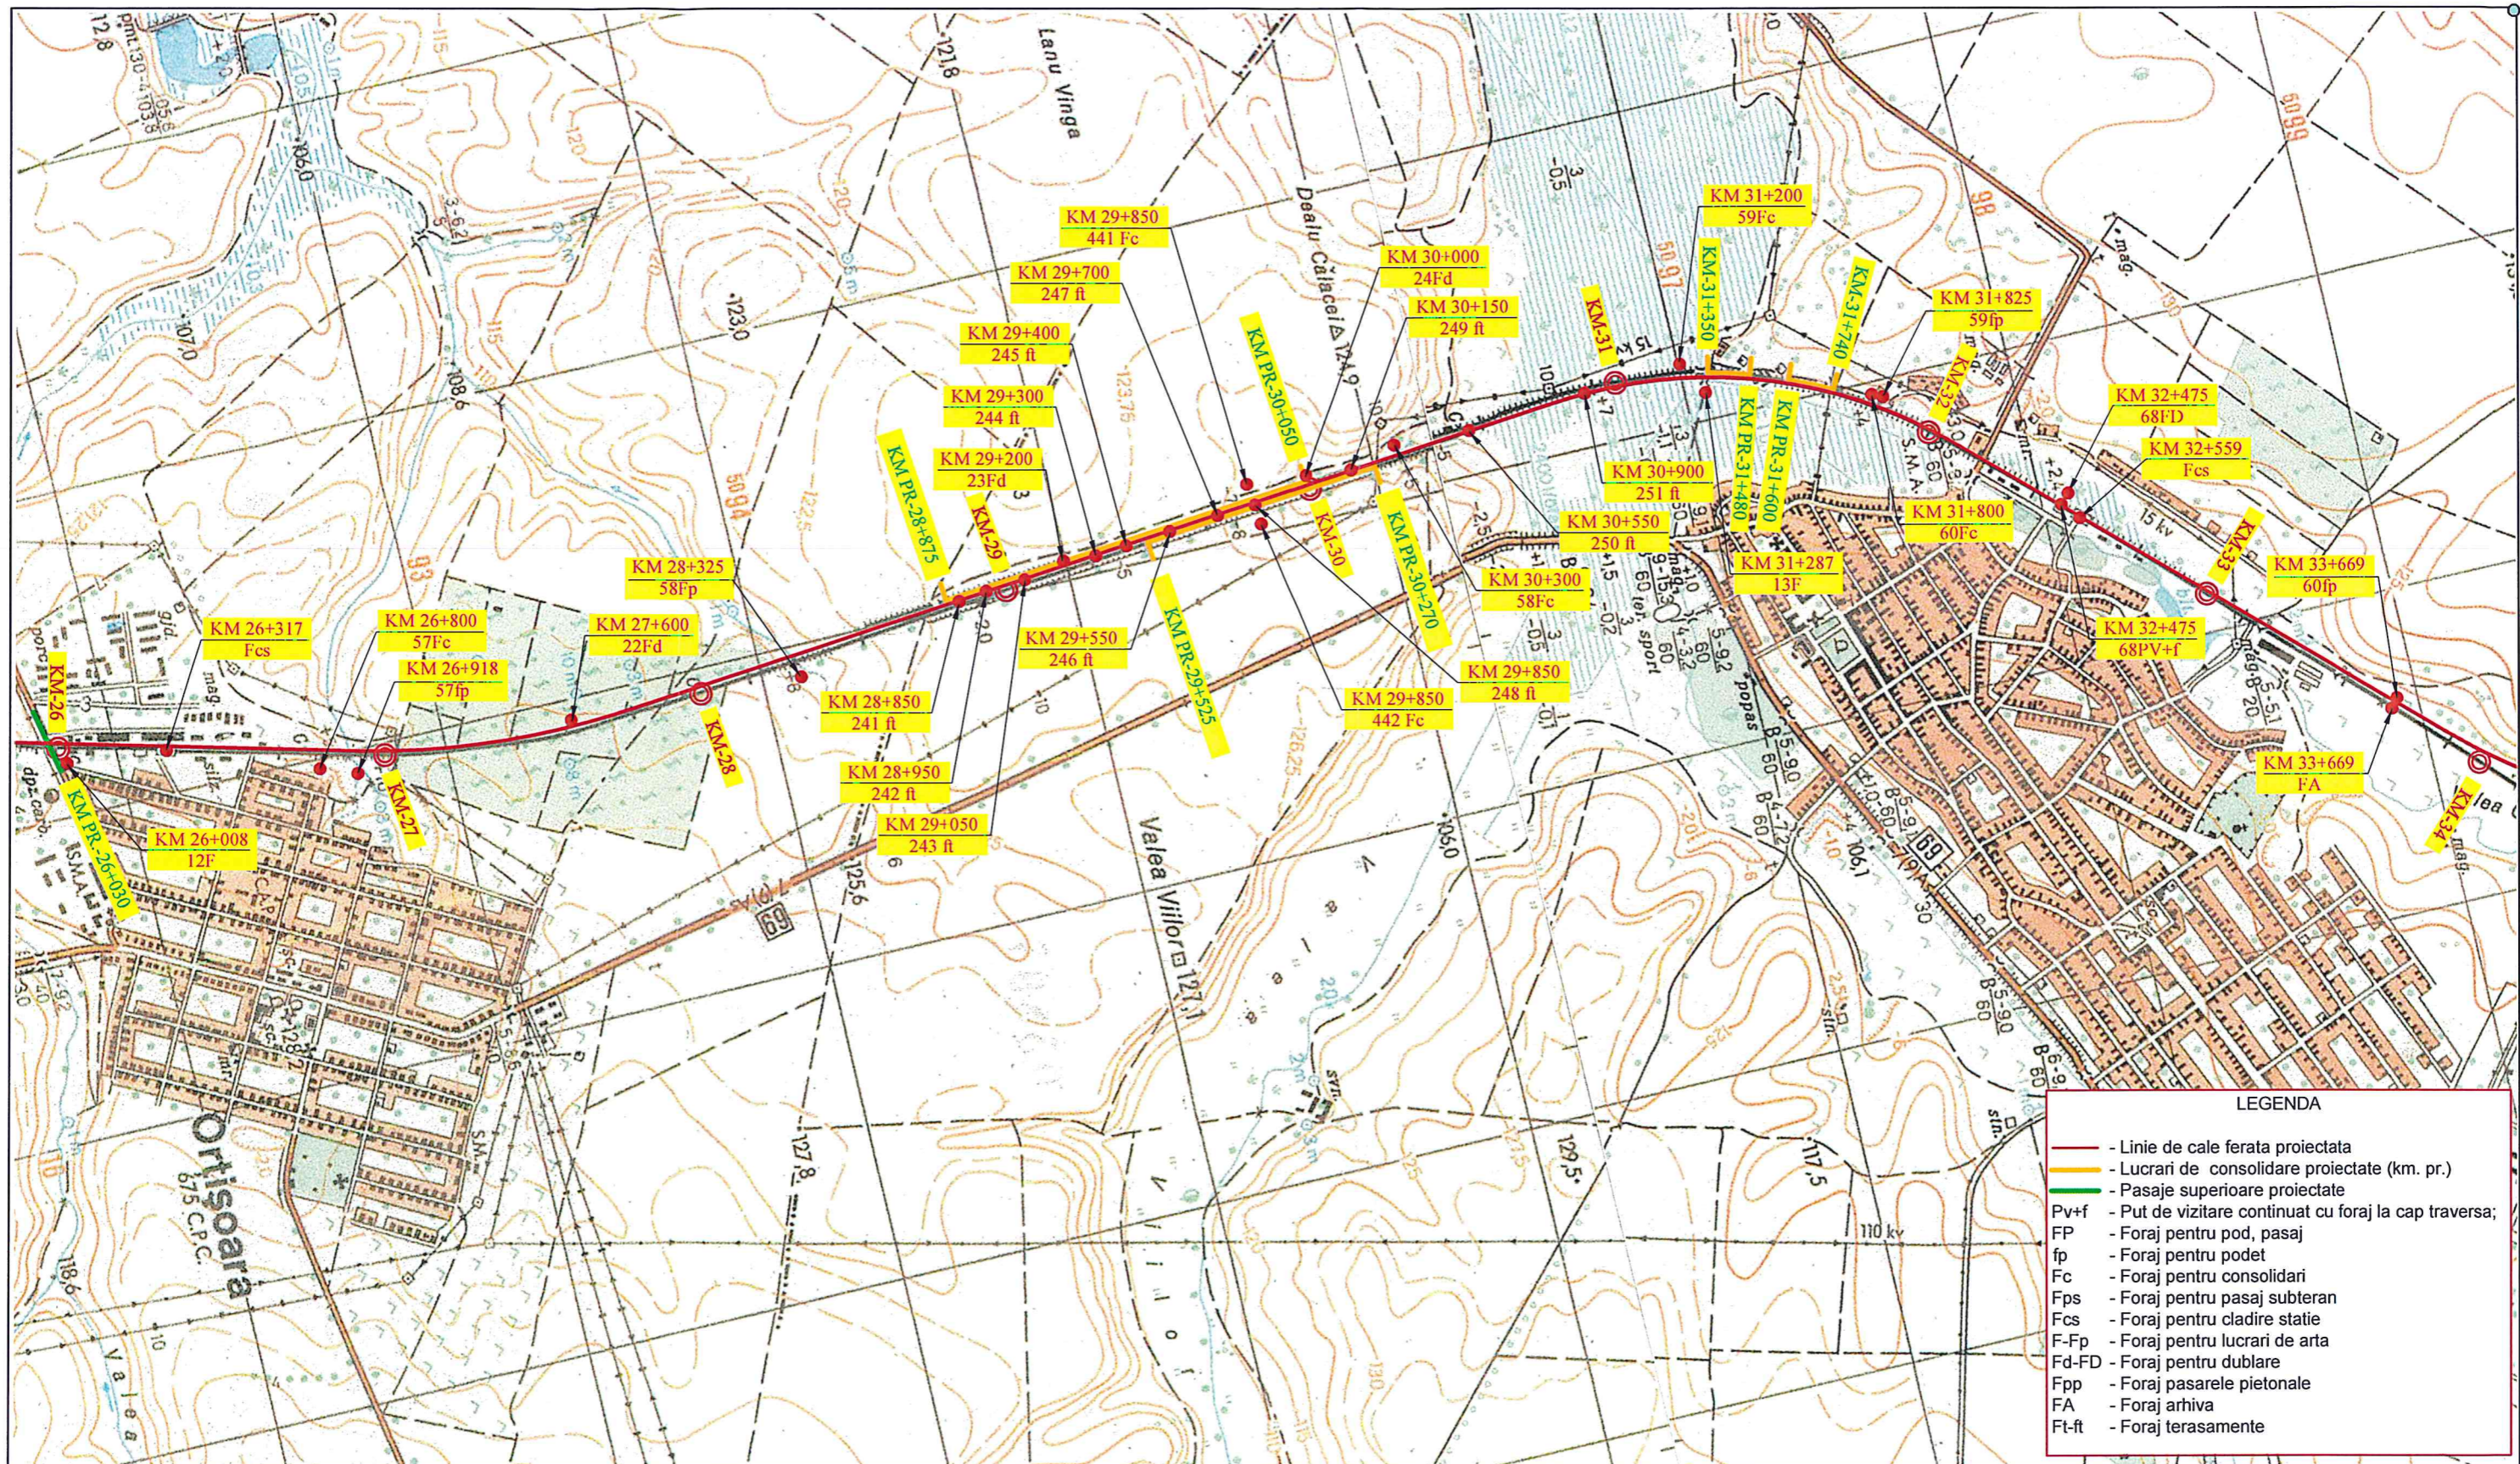

LEGENDA

- - Linie de cale ferata proiectata
- - Lucrari de consolidare proiectate (km. pr.)
- - Pasaje superioare proiectate
- Pv+f - Put de vizitare continuat cu foraj la cap traversa;
- FP - Foraj pentru pod, pasaj
- fp - Foraj pentru podet
- Fc - Foraj pentru consolidari
- Fps - Foraj pentru pasaj subteran
- Fcs - Foraj pentru cladire statie
- F-fp - Foraj pentru lucrari de arta
- Fd-FD - Foraj pentru dublare
- Fpp - Foraj pasarele pietonale
- FA - Foraj arhiva
- Ft-ft - Foraj terasamente


BENEFICIAR / BENEFICIARY COMPANIA NAȚIONALĂ DE CĂI FERATE "CFR" SA 	C							DENUMIREA LUCRĂRII / PROJECT NAME STUDIU DE FEZABILITATE PENTRU MODERNIZAREA LINIEI FERROVIARE CARANSEBEȘ - TIMIȘOARA - ARAD FEASIBILITY STUDY FOR MODERNIZATION OF THE RAILWAY LINE CARANSEBES - TIMISOARA - ARAD			
	B										
	A										
PROIECTANT GENERAL / GENERAL DESIGNER	Indice / Index	Data / Date	Modificarea / Modification	Proiectat / Designed	Verificat / Verified	Șef Proiect / Project Manager					
CONSIS PROJECT R.C.:J40/3940/1995	Proiectat / Designed	Numele / Name	Semnătura / Signature	Proiectat / Designed	Numele / Name	Semnătura / Signature	DENUMIREA DESENULUI / DRAWING NAME Plan de situatie foraje geotehnice-Lot 4-Orisoara-Vinga				
	Verificat / Verified			Verificat / Verified	Adriana POPOROGU		Proiect Nr. / Project No	Faza / Phase	Scara/Scale	Data / Date	Codificare Planșă / Drawing Codification
Șef Proiect / Project Manager		Catalin SERBAN		Responsabil Proiect / Project Responsible	Gheorghe NEATA		1562/2015	SF / FS	1:25000	08/17	<div style="display: flex; justify-content: space-between;"> S F F 4 0 7 S G 0 2 0 1 8 1 </div>

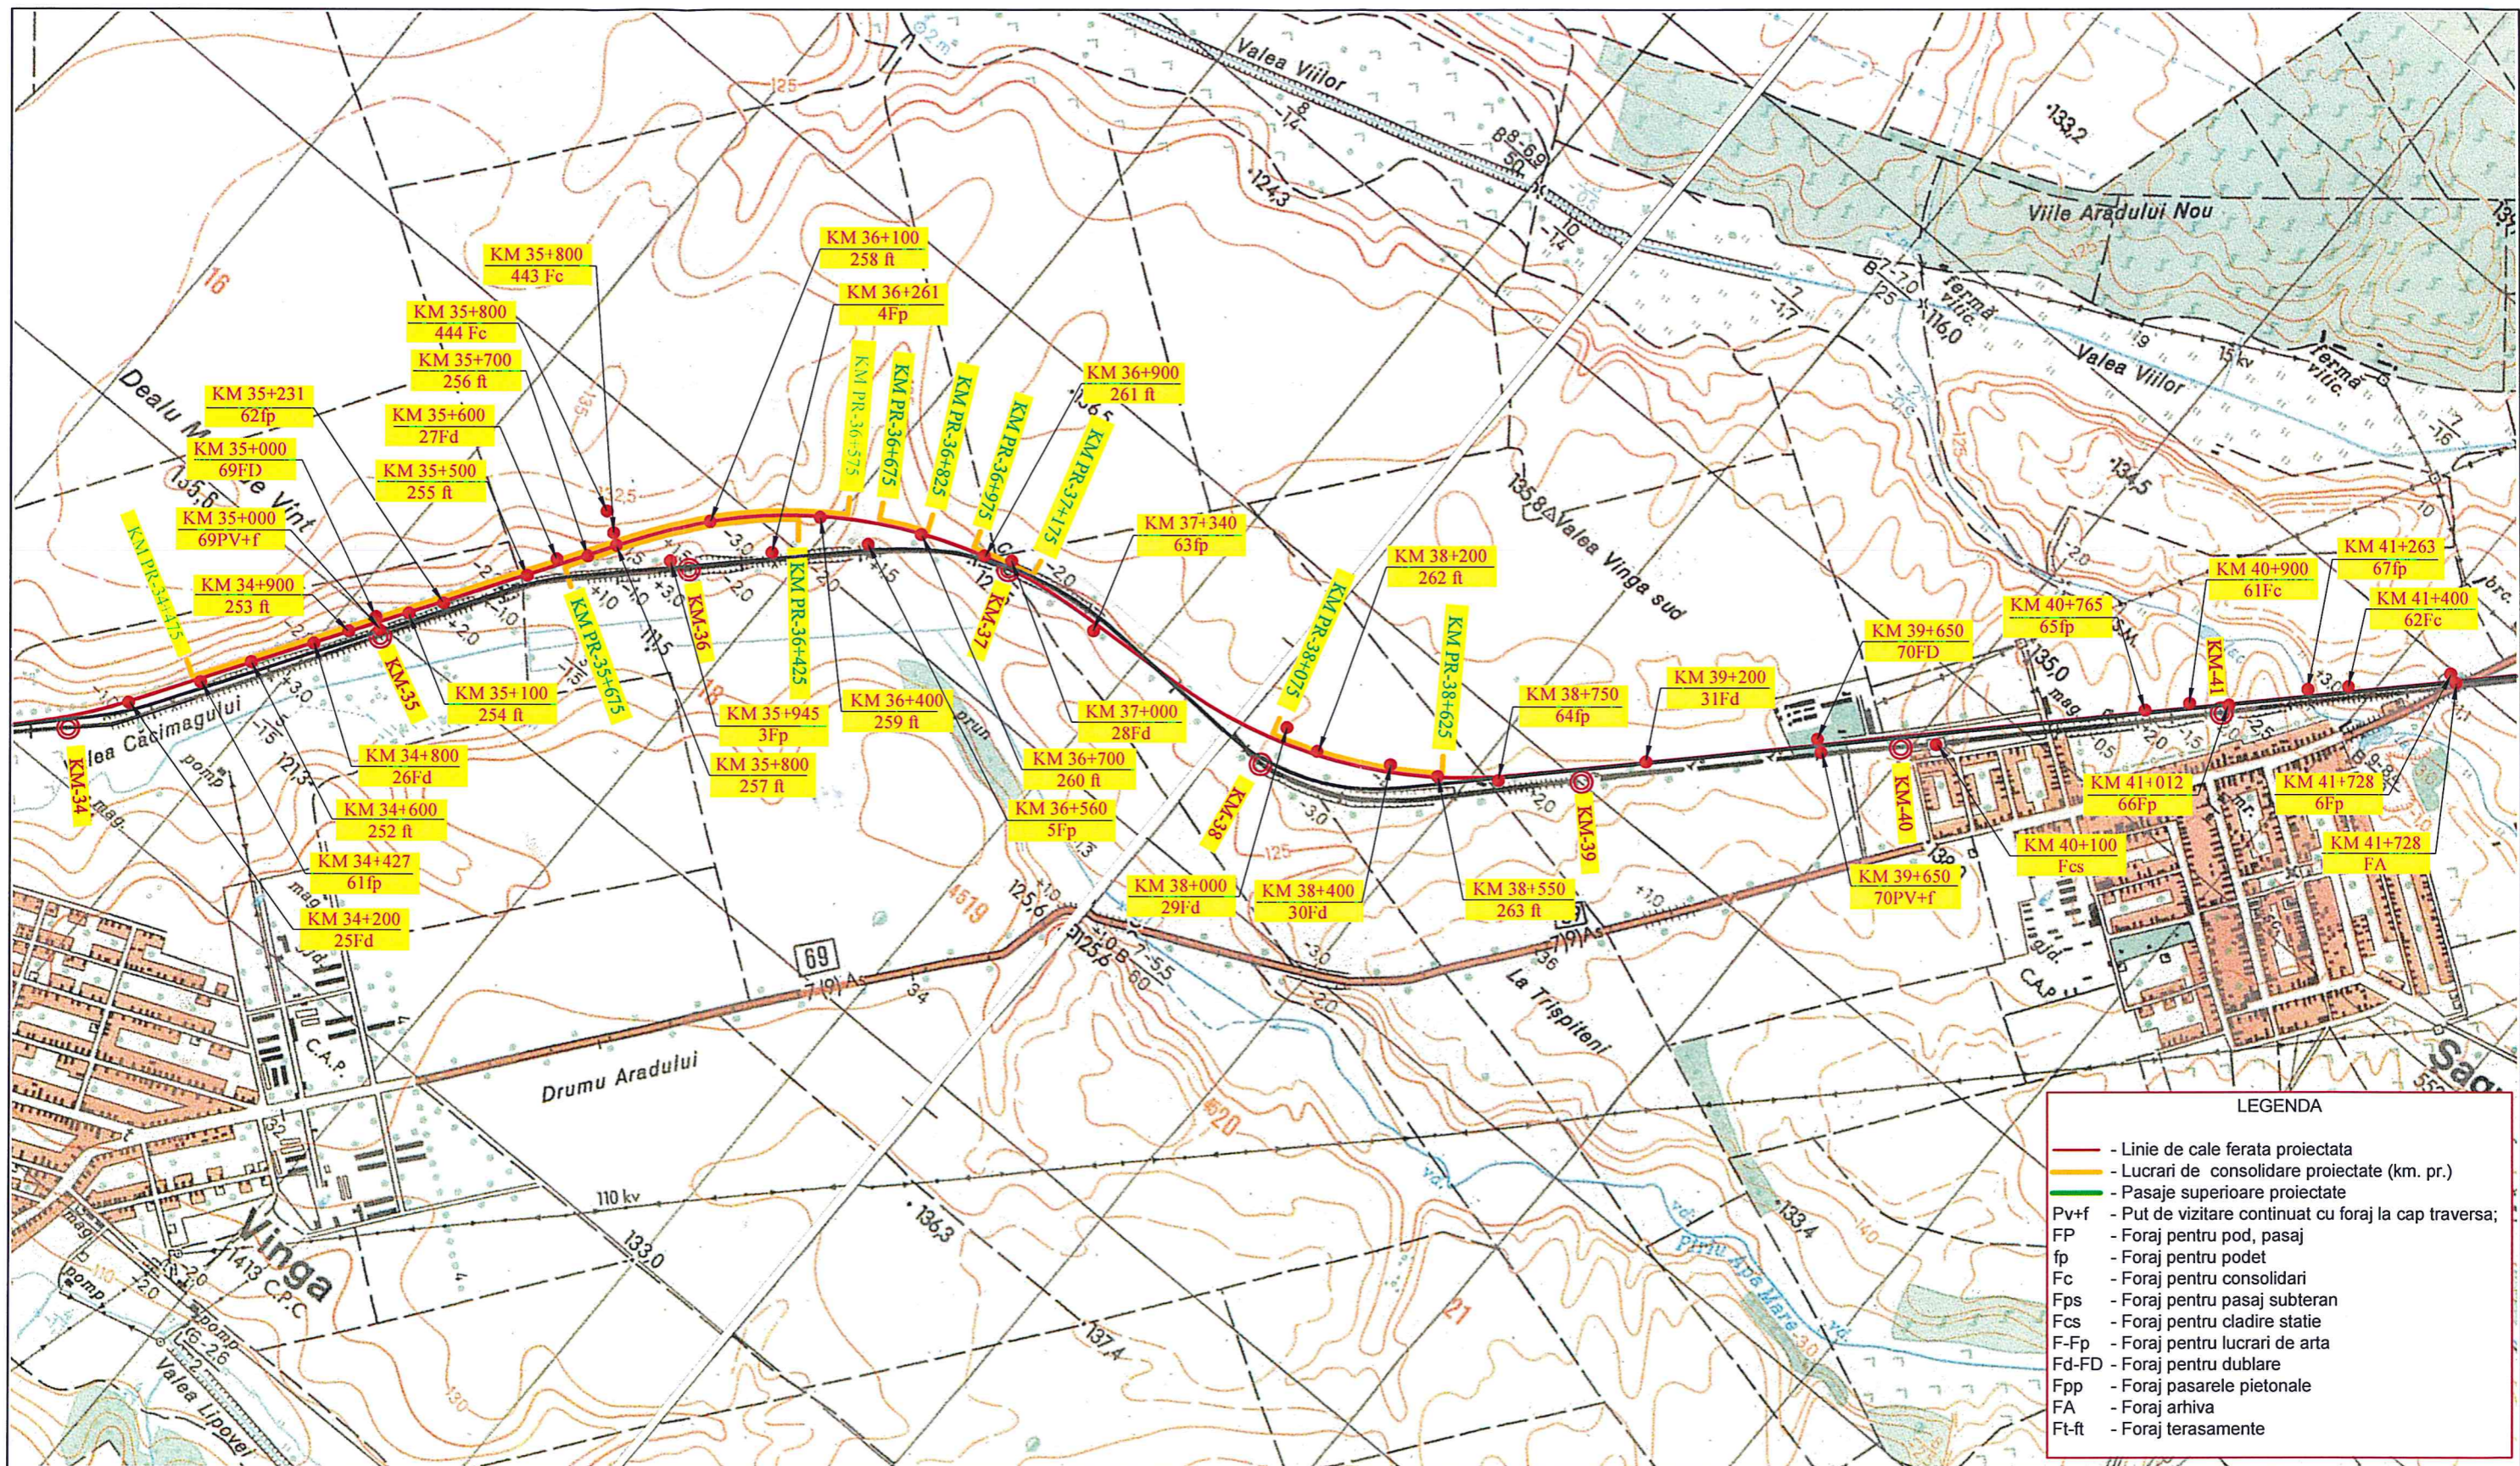

LEGENDA


- - Linie de cale ferata proiectata
- - Lucrari de consolidare proiectate (km. pr.)
- - Pasaje superioare proiectate
- Pv+f - Put de vizitare continuat cu foraj la cap traversa;
- FP - Foraj pentru pod, pasaj
- fp - Foraj pentru podet
- Fc - Foraj pentru consolidari
- Fps - Foraj pentru pasaj subteran
- Fcs - Foraj pentru cladire statie
- F-Fp - Foraj pentru lucrari de arta
- Fd-FD - Foraj pentru dublare
- Fpp - Foraj pasarele pietonale
- FA - Foraj arhiva
- Ft-ft - Foraj terasamente

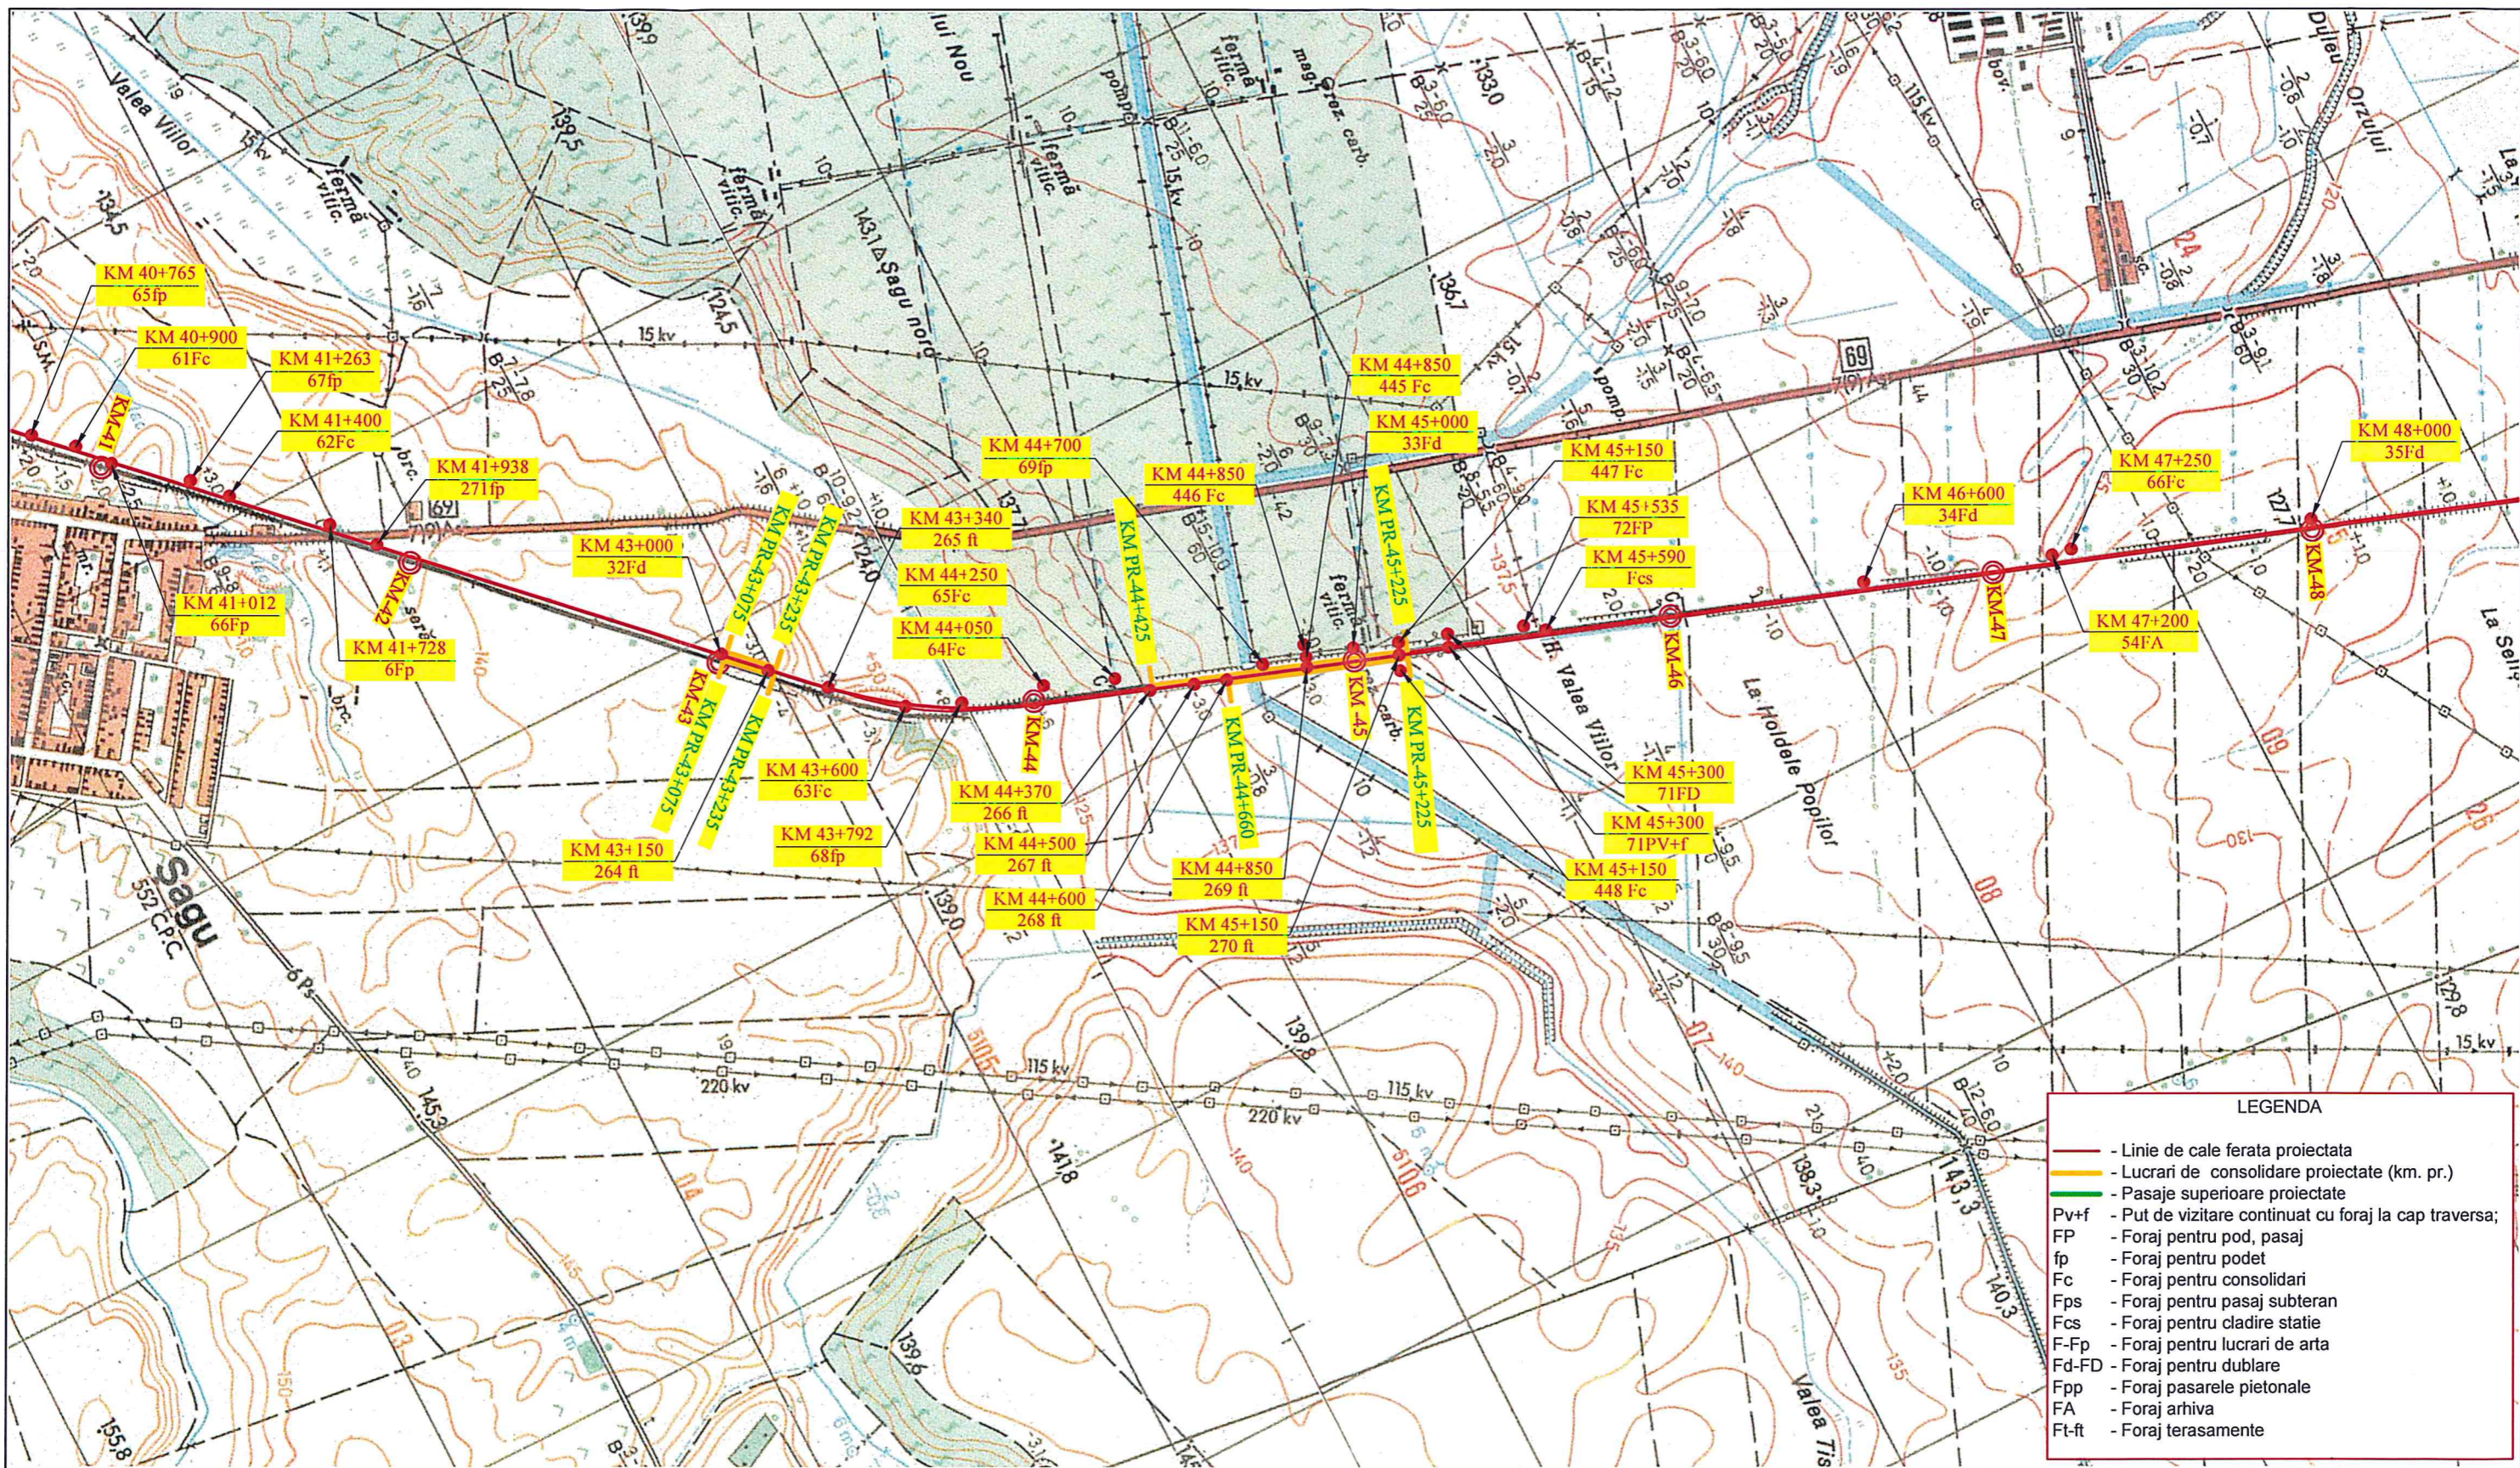


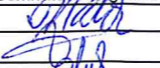


BENEFICIAR / BENEFICIARY COMPANIA NAȚIONALĂ DE CĂI FERATE "CFR" SA 	C							DENUMIREA LUCRĂRII / PROJECT NAME STUDIU DE FEZABILITATE PENTRU MODERNIZAREA LINIEI FERoviARE CARANSEBEȘ - TIMIȘOARA - ARAD FEASIBILITY STUDY FOR MODERNIZATION OF THE RAILWAY LINE CARANSEBES - TIMISOARA - ARAD			
	B							DENUMIREA DESENULUI / DRAWING NAME Plan de situatie foraje geotecnice-Lot 4-Vinga-Sag			
A	Indice / Index	Data / Date	Modificarea / Modification	Proiectat / Designed	Verificat / Verified	Șef Proiect / Project Manager					
PROIECTANT GENERAL / GENERAL DESIGNER R.C.: J40/3940/1995	Proiectat / Designed	Numele / Name	Semnătura / Signature	Proiectat / Designed	Numele / Name	Semnătura / Signature	Proiect Nr. / Project No	Faza / Phase	Scara / Scale	Data / Date	Codificare Planșă / Drawing Codification
	Verificat / Verified			Verificat / Verified	Ovidiu IONESCU		1562/2015	SF / FS	1:25000	08/17	S F F 4 0 9 S G 0 2 0 1 9 1
	Șef Proiect / Project Manager	Catalin SERBAN		Responsabil Proiect / Project Responsible	Gheorghe NEATA						

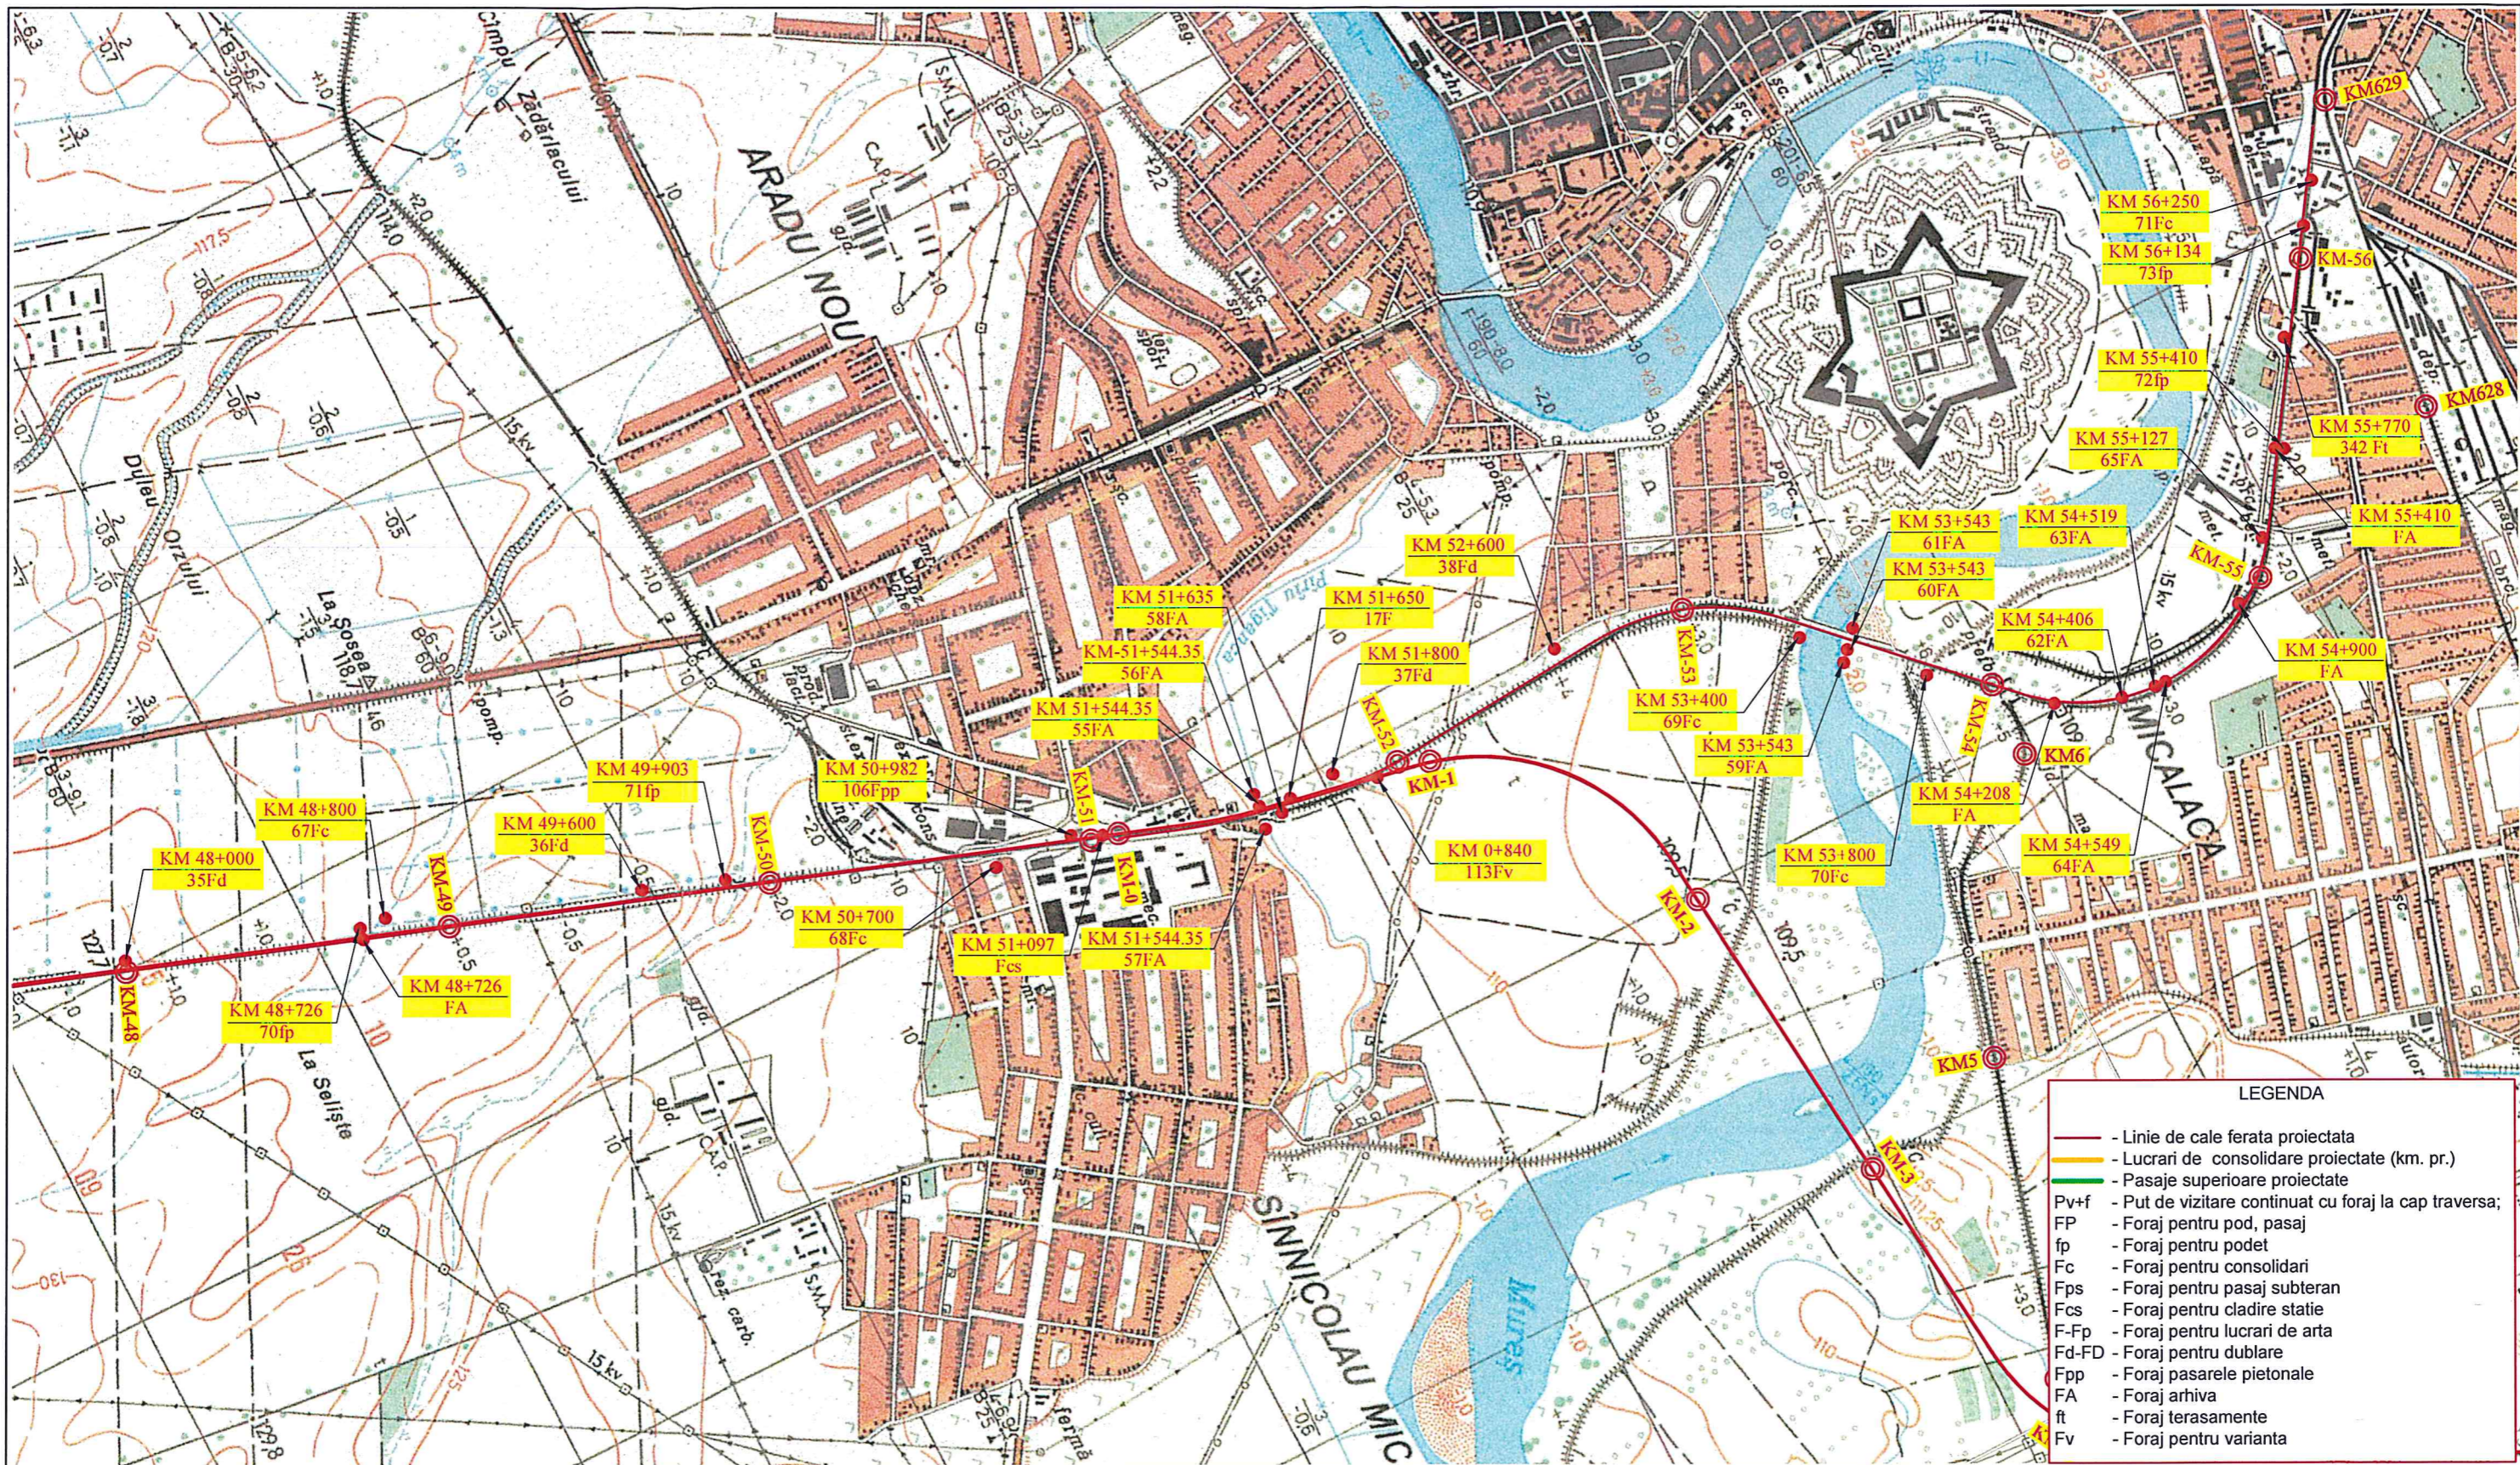


LEGENDA	
	- Linie de cale ferata proiectata
	- Lucrari de consolidare proiectate (km. pr.)
	- Pasaje superioare proiectate
	- Put de vizitare continuat cu foraj la cap traversa;
	- Foraj pentru pod, pasaj
	- Foraj pentru podet
	- Foraj pentru consolidari
	- Foraj pentru pasaj subteran
	- Foraj pentru cladire statie
	- Foraj pentru lucrari de arta
	- Foraj pentru dublare
	- Foraj pasarele pietonale
	- Foraj arhiva
	- Foraj terasamente

BENEFICIAR / BENEFICIARY COMPANIA NAȚIONALĂ DE CĂI FERATE "CFR" SA 	C						DENUMIREA LUCRĂRII / PROJECT NAME				
	B						STUDIU DE FEZABILITATE PENTRU MODERNIZAREA LINIEI FERoviARE CARANSEBEȘ - TIMIȘOARA - ARAD				
	A						FEASIBILITY STUDY FOR MODERNIZATION OF THE RAILWAY LINE CARANSEBES - TIMISOARA - ARAD				
PROIECTANT GENERAL / GENERAL DESIGNER R.C.:J40/3940/1995	Indice / Index	Data / Date	Modificarea / Modification	Proiectat / Designed	Verificat / Verified	Șef Proiect / Project Manager	DENUMIREA DESENULUI / DRAWING NAME				
							Plan de situatie foraje geotehnice-Lot 4-Sag-Valea Viilor				
				 PROIECTANT DE SPECIALITATE / SPECIALIZED DESIGNER S.C. GEO-SERV S.R.L. BUCUREȘTI			Proiect Nr. / Project No 1562/2015	Faza / Phase SF / FS	Scara/Scale 1:25000	Data / Date 08/17	Codificare Planșă / Drawing Codification S F F 4 1 1 S G 0 2 0 2 0 1
	Proiectat / Designed Verificat / Verified Șef Proiect / Project Manager	Numele / Name Catalin SERBAN	Semnătura /Signature 	Proiectat / Designed Verificat / Verified Responsabil Proiect / Project Responsible	Numele / Name Adriana POPOROGU Ovidiu IONESCU Gheorghe NEATA	Semnătura /Signature 					



BENEFICIAR / BENEFICIARY COMPANIA NAȚIONALĂ DE CĂI FERATE "CFR" SA 	C					DENUMIREA LUCRĂRII / PROJECT NAME STUDIU DE FEZABILITATE PENTRU MODERNIZAREA LINIEI FERoviARE CARANSEBES - TIMIȘOARA - ARAD FEASIBILITY STUDY FOR MODERNIZATION OF THE RAILWAY LINE CARANSEBES - TIMISOARA - ARAD
	B					
	A					
	Indice / Index	Data / Date	Modificarea / Modification	Proiectat / Designed	Verificat / Verified	Șef Proiect / Project Manager
PROIECTANT GENERAL / GENERAL DESIGNER  CONSIS PROJECT R.C.:J40/3940/1995	 PROIECTANT DE SPECIALITATE/ SPECIALIZED DESIGNER S.C. GEO-SERV S.R.L. BUCUREȘTI		DENUMIREA DESENULUI / DRAWING NAME Plan de situație foraje geotehnice-Lot 4-Aradu Nou-Arad			
	Proiectat / Designed	Numele / Name	Semnătura / Signature	Proiectat / Designed	Numele / Name	Semnătura / Signature
Verificat / Verified			Verificat / Verified	Ovidiu IONESCU		
Șef Proiect / Project Manager	Catalin SERBAN		Responsabil Proiect / Project Responsible	Gheorghe NEATA		
Proiect Nr. / Project No	Faza / Phase	Scara / Scale	Data / Date	Codificare Planșă / Drawing Codification		
1562/2015	SF / FS	1:25000	08/17	S F F 4 1 5 S G 0 2 0 2 1 1		

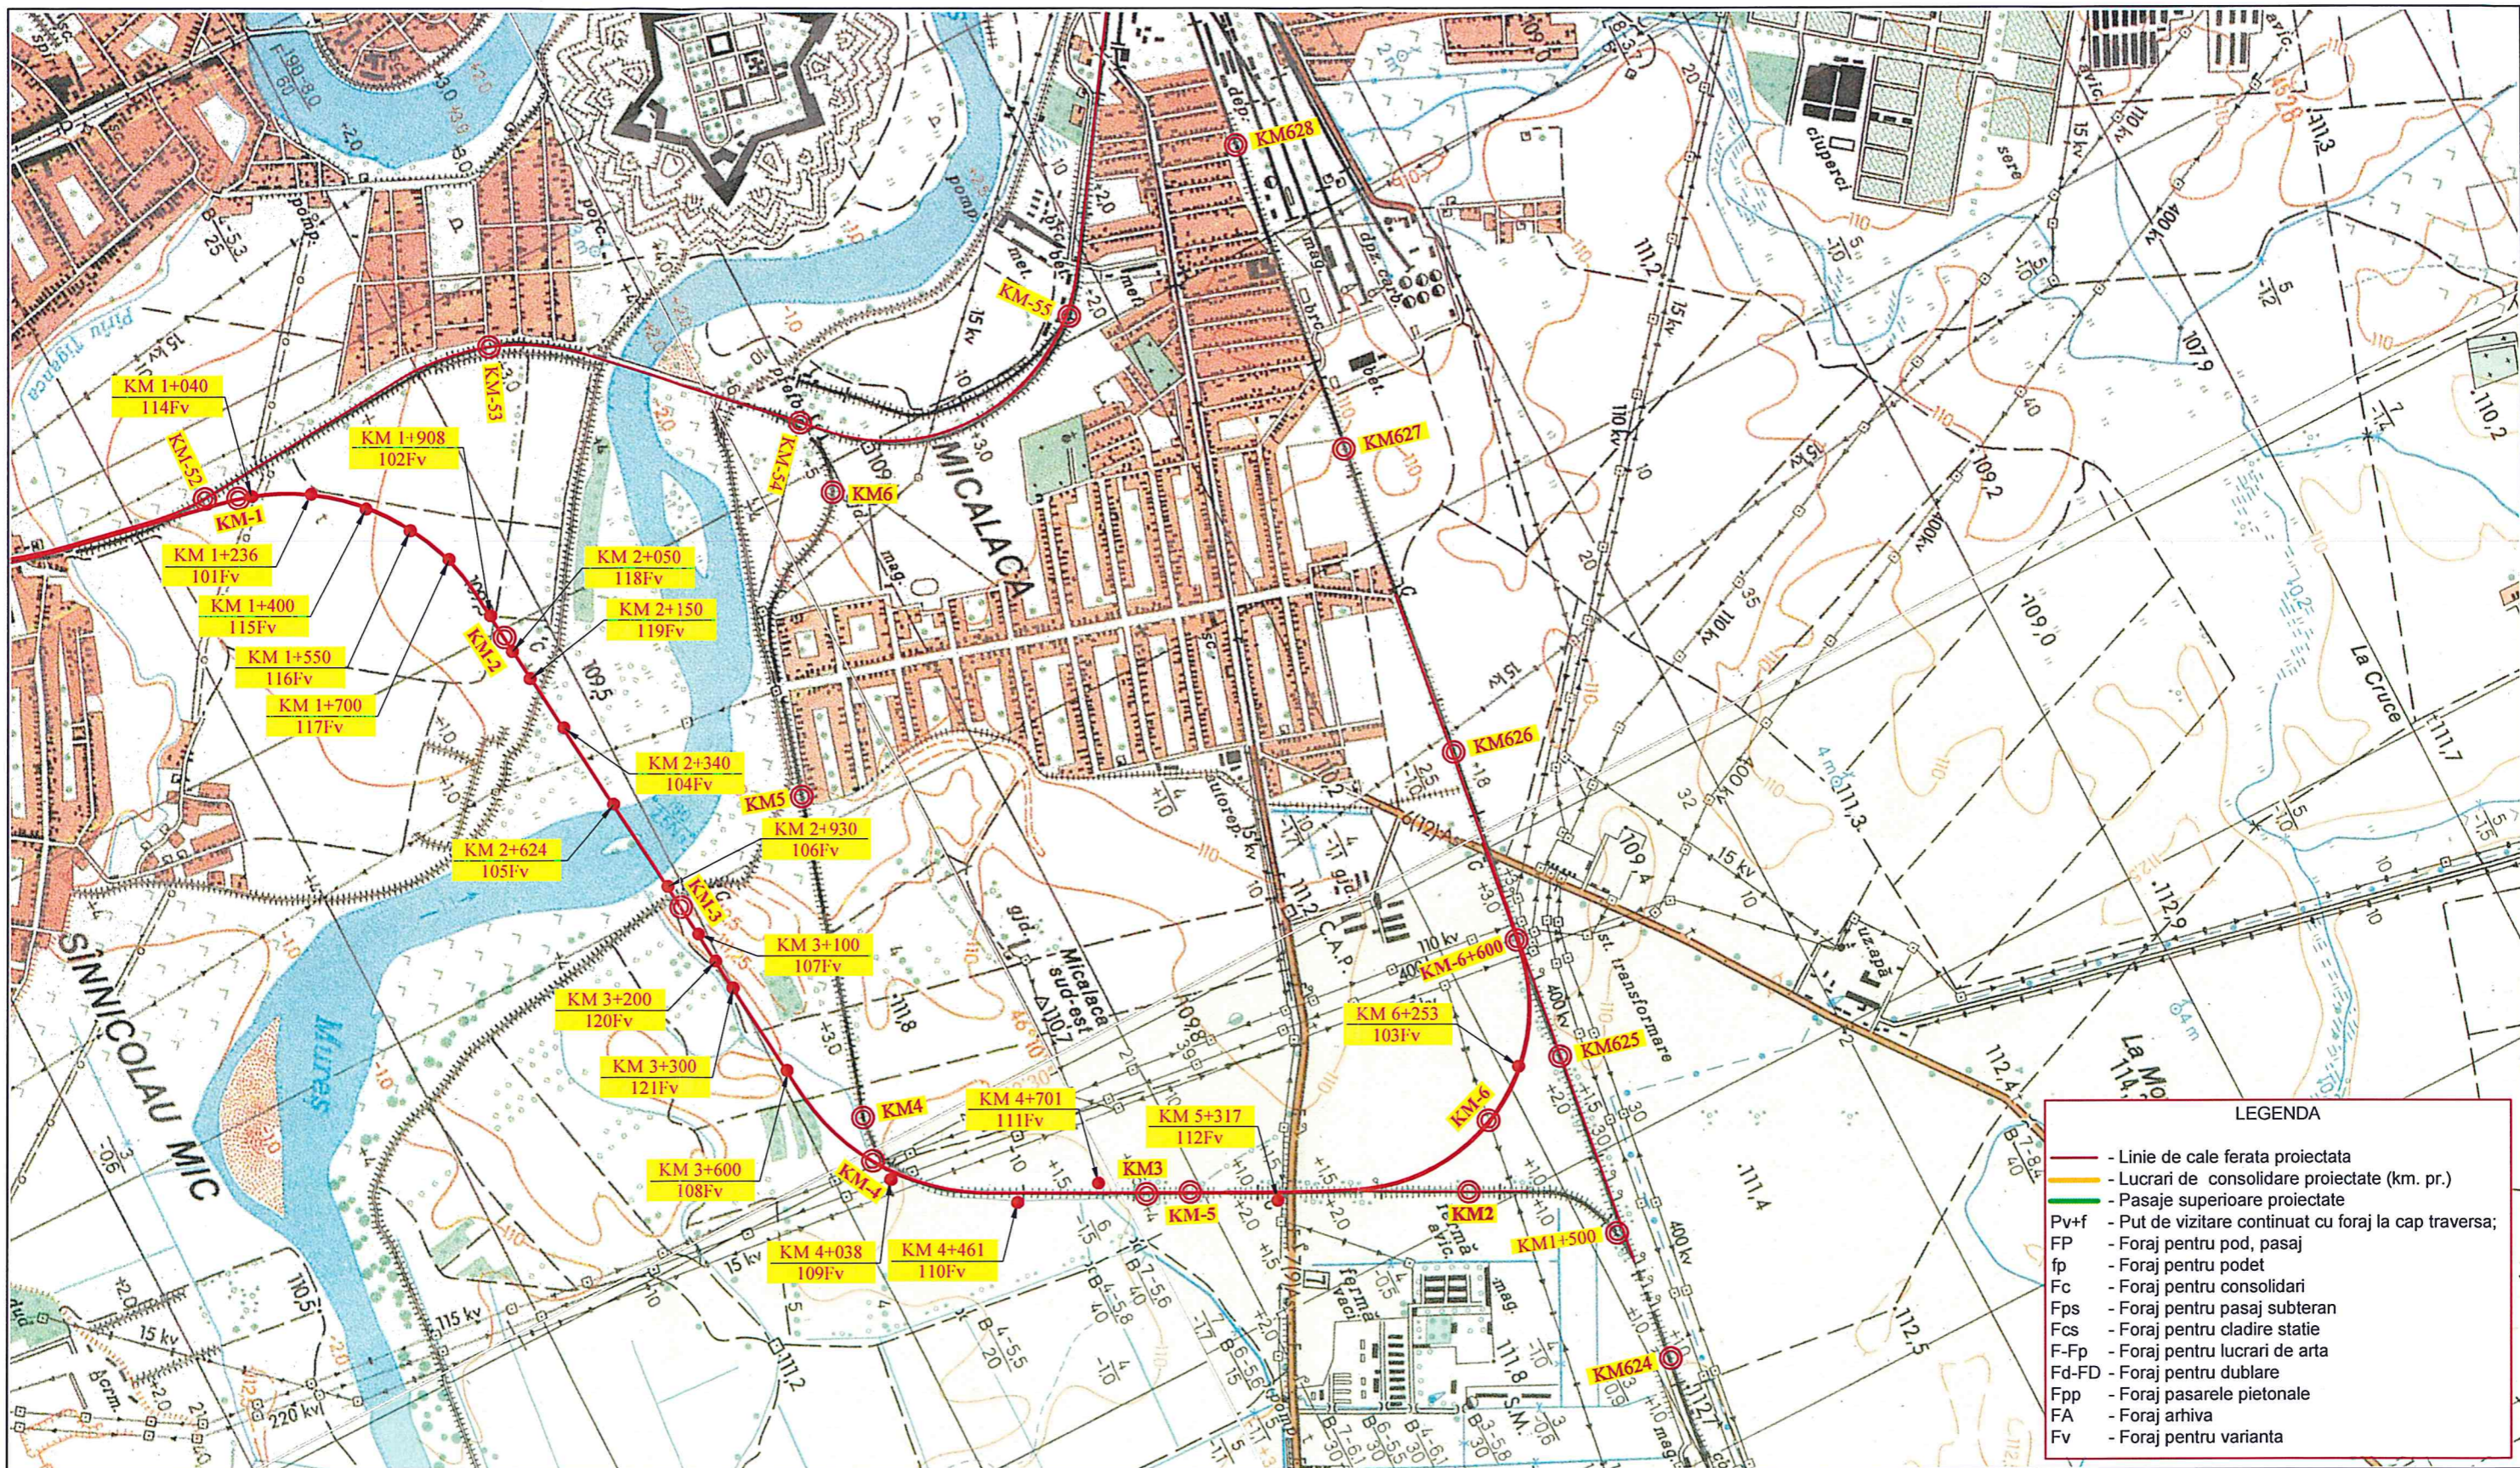

LEGENDA

- Linie de cale ferata proiectata
- Lucrari de consolidare proiectate (km. pr.)
- Pasaje superioare proiectate
- Pv+f - Put de vizitare continuat cu foraj la cap traversa;
- FP - Foraj pentru pod, pasaj
- fp - Foraj pentru podet
- Fc - Foraj pentru consolidari
- Fps - Foraj pentru pasaj subteran
- Fcs - Foraj pentru cladire statie
- F-Fp - Foraj pentru lucrari de arta
- Fd-FD - Foraj pentru dublare
- Fpp - Foraj pasarele pietonale
- FA - Foraj arhiva
- Fv - Foraj pentru varianta

BENEFICIAR / BENEFICIARY COMPANIA NAȚIONALĂ DE CĂI FERATE "CFR" SA 	C										DENUMIREA LUCRĂRII / PROJECT NAME				
	B											STUDIU DE FEZABILITATE PENTRU MODERNIZAREA LINIEI FERoviARE CARANSEBES - TIMIȘOARA - ARAD			
	A											FEASIBILITY STUDY FOR MODERNIZATION OF THE RAILWAY LINE CARANSEBES - TIMISOARA - ARAD			
PROIECTANT GENERAL / GENERAL DESIGNER R.C.:J40/3940/1995	Indice / Index	Data / Date	Modificarea / Modification	Proiectat / Designed	Verificat / Verified	Sef Proiect / Project Manager	PROIECTANT DE SPECIALITATE / SPECIALIZED DESIGNER S.C. GEO-SERV S.R.L. BUCUREȘTI 					DENUMIREA DESENULUI / DRAWING NAME			
													Plan de situatie foraje geotehnice-Lot 4-Aradu Nou-Glogovat		
	Proiectat / Designed	Numele / Name	Semnătura /Signature	Proiectat / Designed	Numele / Name	Semnătura /Signature	Proiect Nr. / Project No	Faza / Phase	Scara/Scale	Data / Date	Codificare Planșă / Drawing Codification				
	Verificat / Verified			Verificat / Verified	Ovidiu IONESCU		1562/2015	SF / FS	1:25000	08/17	S F F 4 1 5 S G 0 2 0 2 2 1				
	Sef Proiect / Project Manager	Catalin SERBAN		Responsabil Proiect / Project Responsible	Gheorghe NEATA										