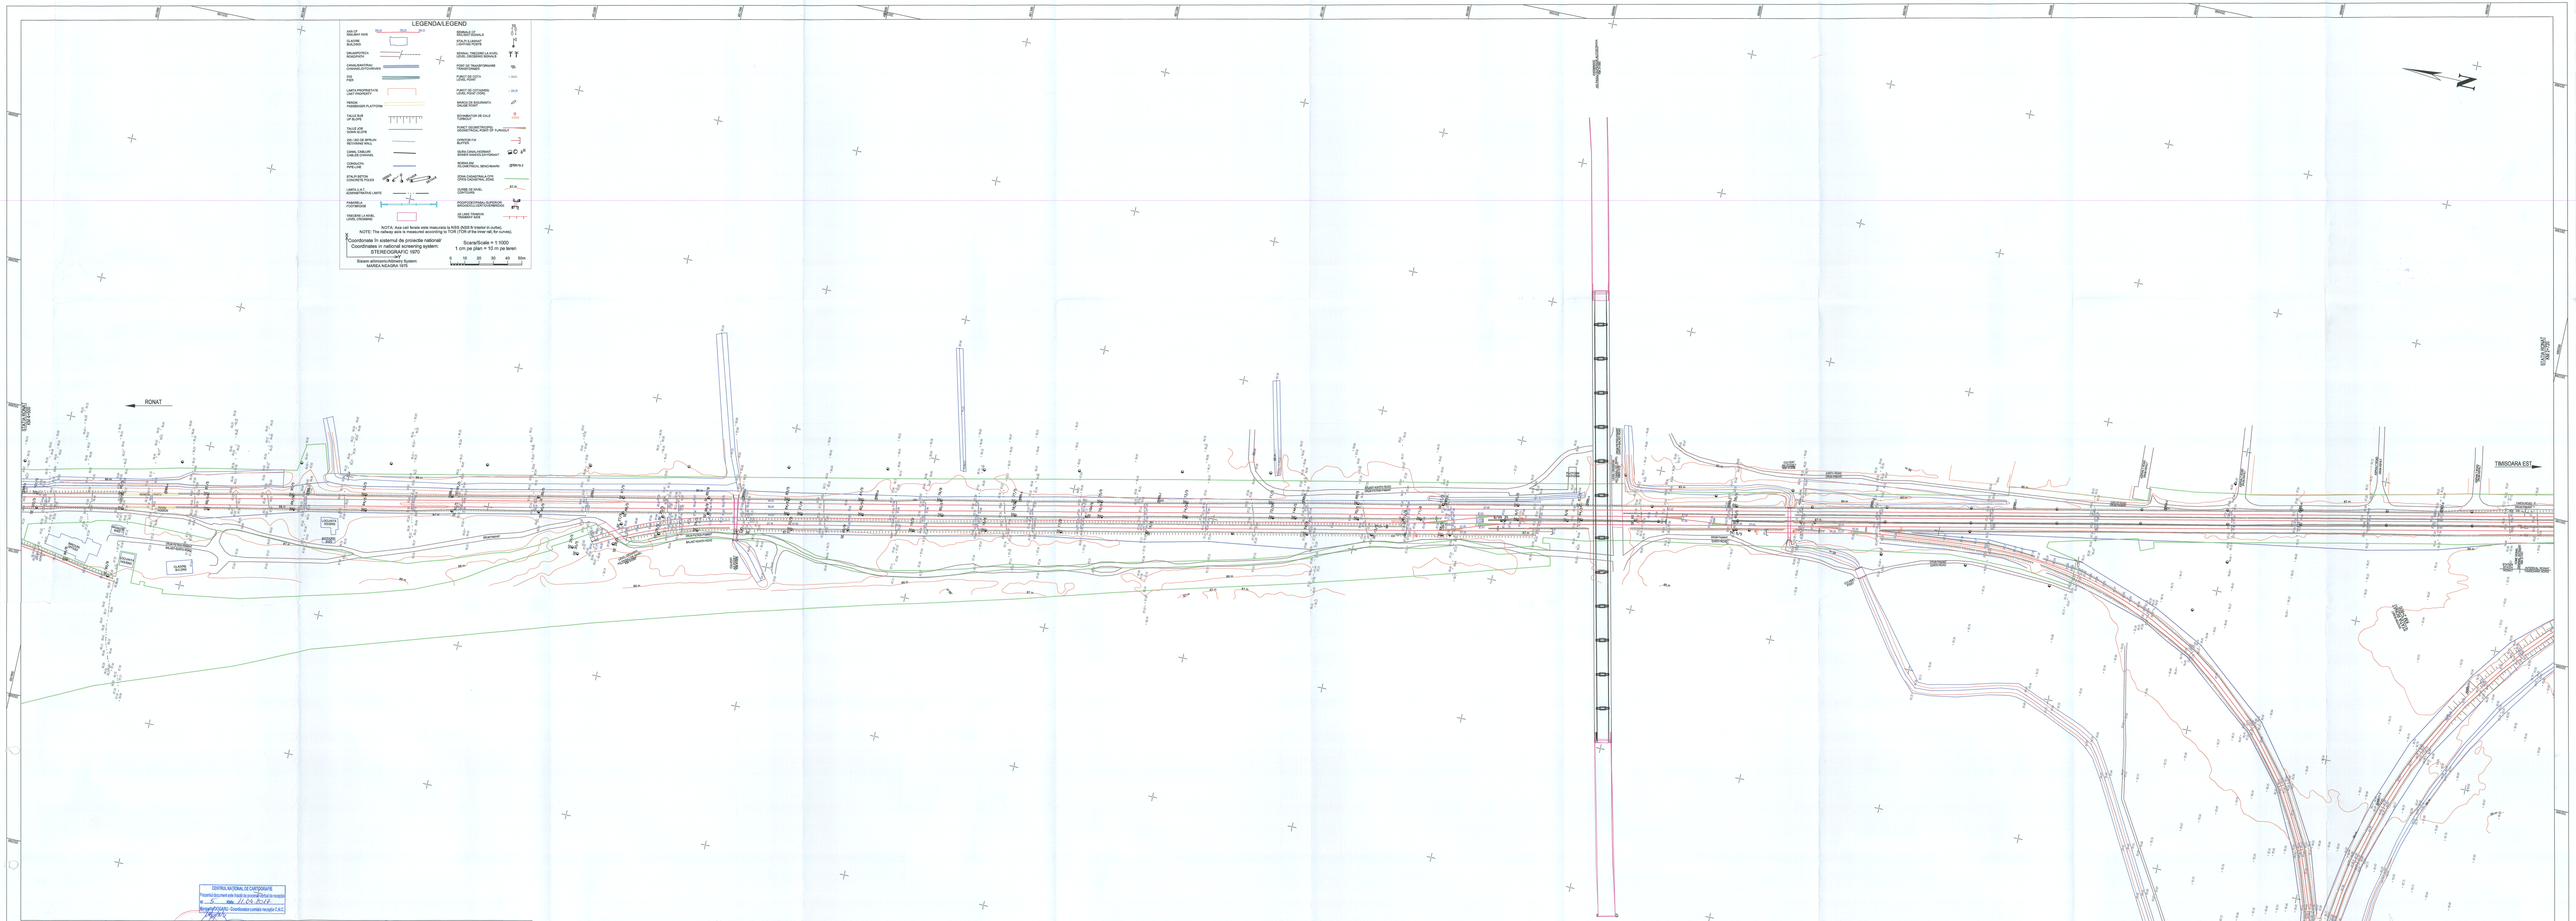

CENTRUL NATIONAL DE CARTOGRAFIE
Prezentul document este luat în evidență conform Ordinului de incheiere
Nr. 5 din 11.01.2018
Mirela NICOARĂ - Coordonator cerințe recepție C.N.C.

BENEFICIAR / BENEFICIARY: COMPANIA NAȚIONALĂ DE CĂI FERATE "CFR" SA	C					DENUMIREA LUCRĂRII / PROJECT TITLE: STUDIU DE FEZABILITATE PENTRU MODERNIZAREA LINIEI FEROVIARE CARANSEBEȘ - TIMIȘOARA - ARAD. Feasibility STUDY FOR MODERNIZATION OF THE RAILWAY LINE CARANSEBEȘ - TIMIȘOARA - ARAD.			
	B								
	A								
	Modificat / Modified	Nr. / No.	Modificarea / Modification	Proiectat / Designed	Verificat / Checked	Aprobat / Approved			
PROIECTANT GENERAL / GENERAL DESIGNER: CONSIS PROIECT S.R.L. J40/2394/2000				PROIECTANT DE SPECIALITATE / SPECIALIZED DESIGNER: S.C. GEOTEH PROIECT S.R.L.			DENUMIREA DESENULUI / DRAWING TITLE: PLAN DE SITUATIE/LAYOUT PLAN. TRONSON TIMISOARA EST - RONAT / TRAU ȘIRUL STATIA/SECTION RONAT, KM 2+720 +KM 4+000		
	Proiectant / Designed	Dumitru Tănase	Arhitectură / Architecture						
	Verificat / Verified	Dumitru Tănase		Proiectant fază / Design Ph	Faza / Phase	Scara / Scale	Data / Date	Clasificare Temă/Cod/Nr./Clasificator	PLANȘA/DRAWING 24
	Verificat / Verified	Ștefan Mihăilă		PT	PT / FS	1:1000	12/2018	0 F F 3 0 5 S T 1 2 0 0 2 0	
	Șef Proiect / Project Manager	Adrian Capră		Șef Proiect / Project Manager	CONSIS Arhitectură				