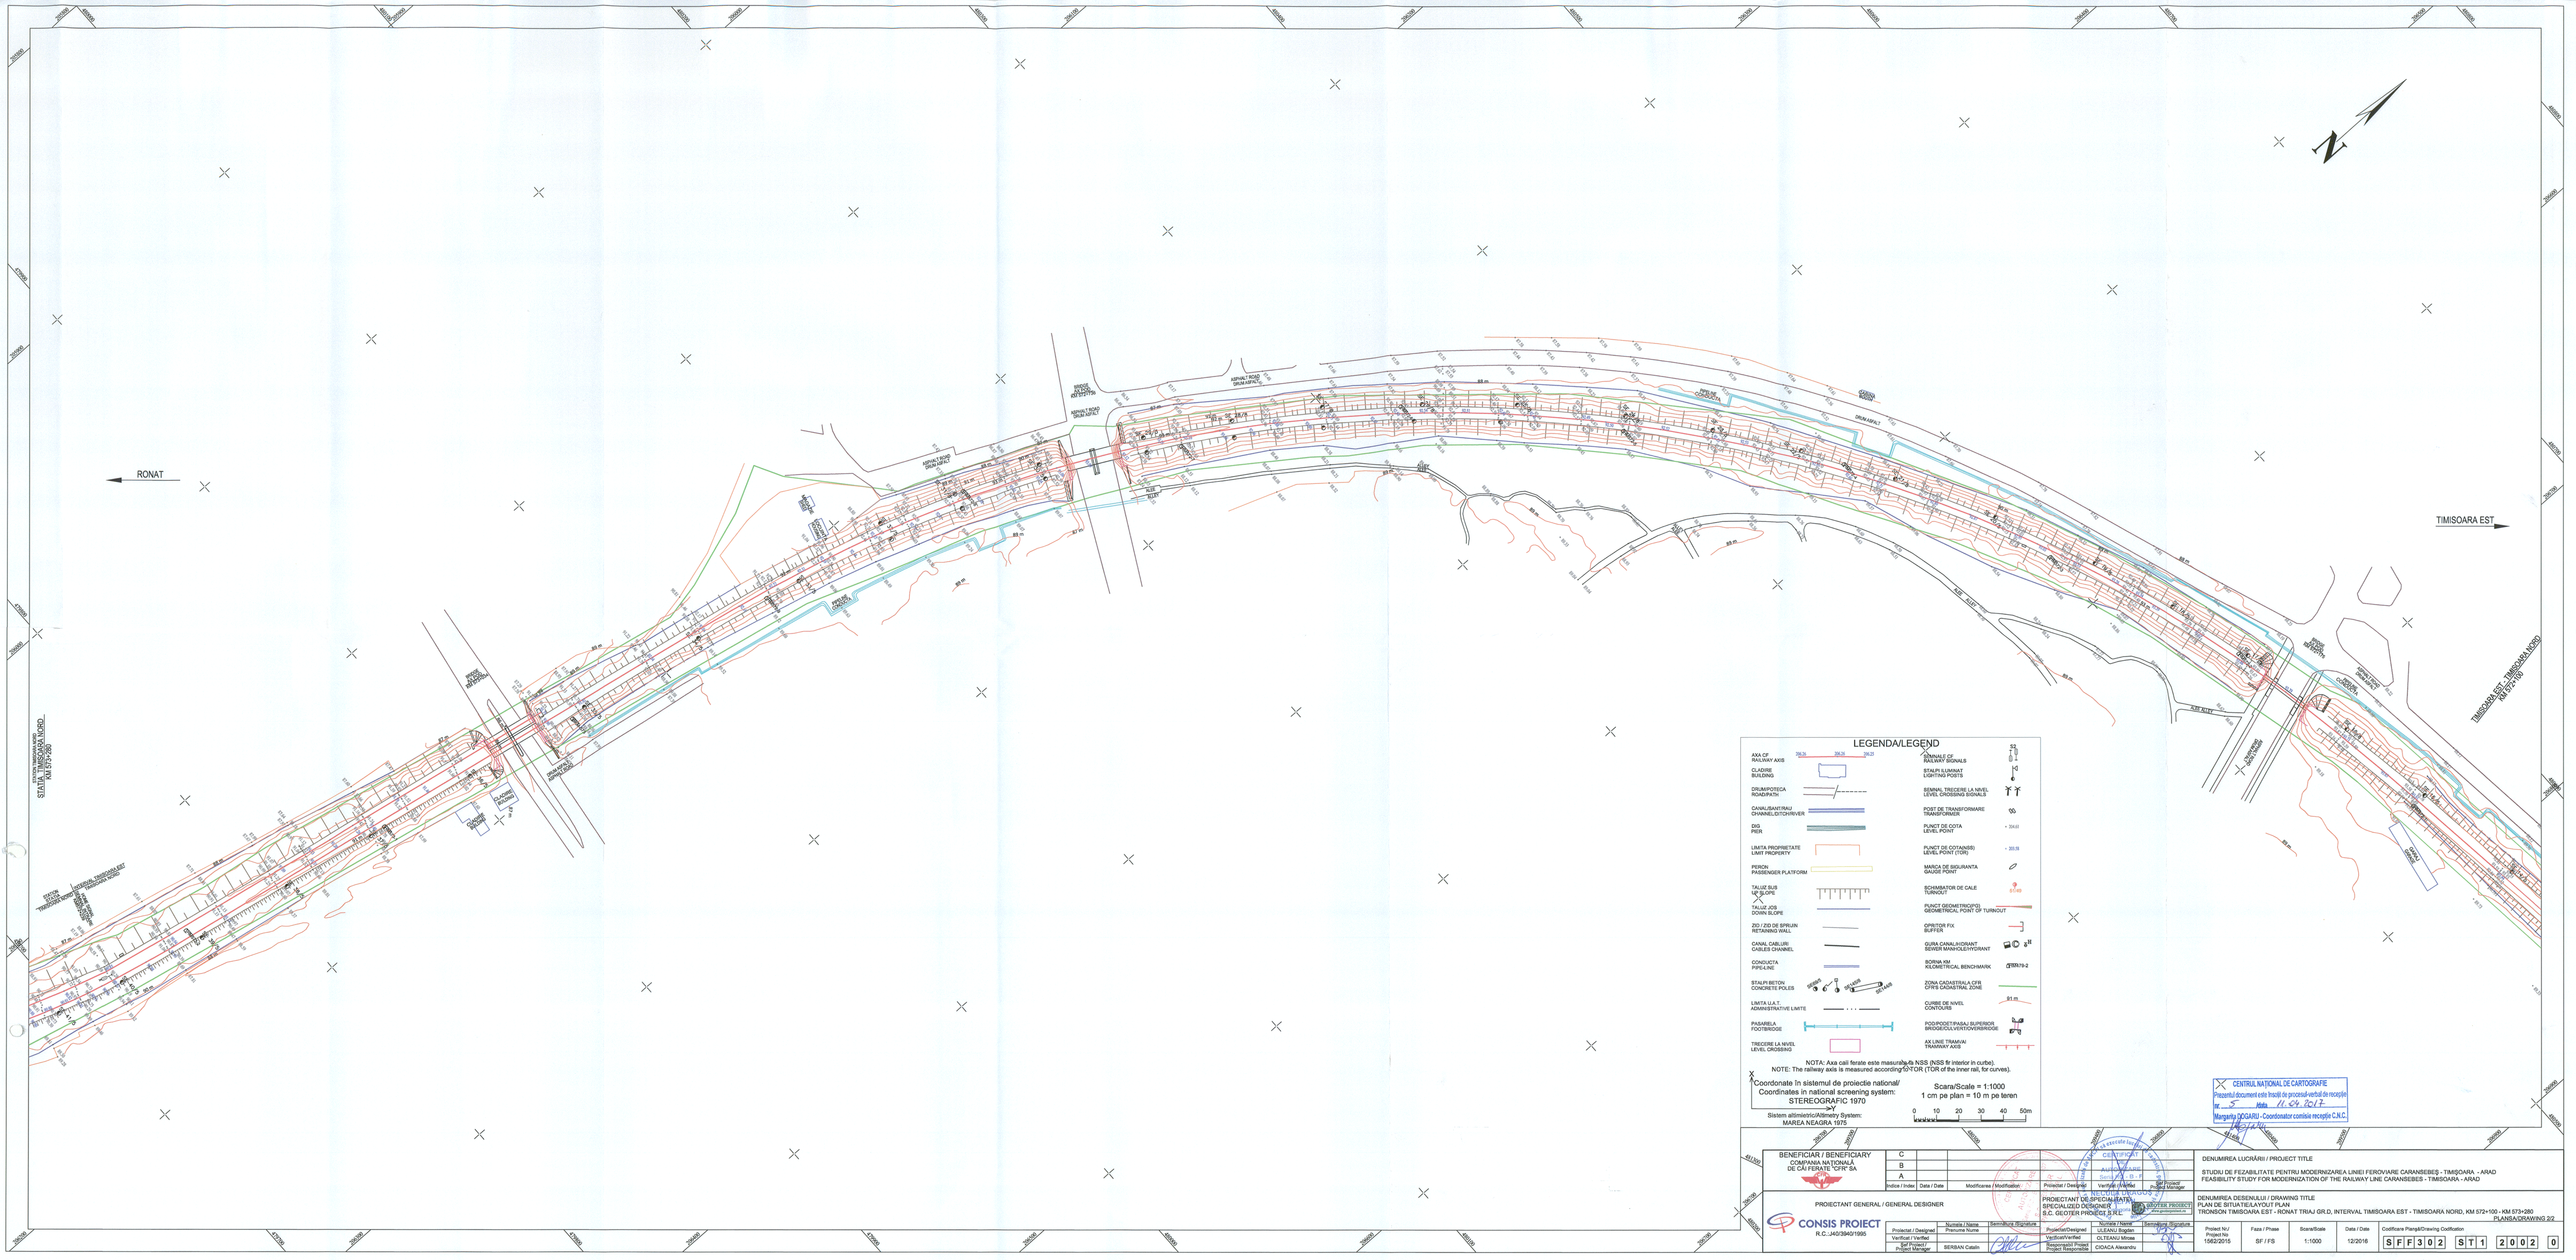


| | | | | | | | |
|---|---|---|---|---|---|---|---|
| BENEFICIAR / BENEFICIARY<br>COMPANIA NATIONALA<br>DE CAI FERATE "CFR" SA | C | | | | | | |
| | B | | | | | | |
| | A | | | | | | |
| | Nr/No. / Index | Data / Date | Modificarea / Modification | Proiectat / Designed | Verificat / Verified | Aprobat / Approved | Ref. Proiect/ Project Manager |

PROIECTANT GENERAL / GENERAL DESIGNER
CONSIS PROIECT
R.C.:J40/3940/1995

SPECIALIZED DESIGNER
S.C. GEOTER PROIECT S.R.L.

| | Nume/Name | Semnatura/Signature |
|---|---|---|
| Proiectat / Designed | | |
| Verificat / Verified | | |
| Ref. Proiect / Project Manager | BERBAN Catalin | |

| | Nume/Name | Semnatura/Signature |
|---|---|---|
| Proiectat/Designed | ULEANU Bogdan | |
| Verificat/Verified | OLTEANU Mirela | |
| Responsabil Proiect / Project Responsible | CIOACA Alexandru | |

DENUMIREA LUCRĂRII / PROJECT TITLE
STUDIU DE FEZABILITATE PENTRU MODERNIZAREA LINIEI FEROVIARE CARANSEBES - TIMIŞOARA - ARAD
FEASIBILITY STUDY FOR MODERNIZATION OF THE RAILWAY LINE CARANSEBES - TIMISOARA - ARAD

DENUMIREA DESENULUI / DRAWING TITLE
PLAN DE SITUATIE/LAYOUT PLAN
TRONSON TIMISOARA EST - RONAT TRIAJ GR.D, INTERVAL TIMISOARA EST - TIMISOARA NORD, KM 572+100 - KM 573+280
PLANSA/DRAWING 2/2

| Project Nr./ Project No. | Faza / Phase | Scara/Scale | Data / Date | Codificare Planșă/Drawing Codification |
|---|---|---|---|---|
| 1582/2015 | SF / FS | 1:1000 | 12/2016 | SFF302 ST1 2002 0 |