



**PLAN PARTER / GROUND FLOOR SURVEY
LINII CF**

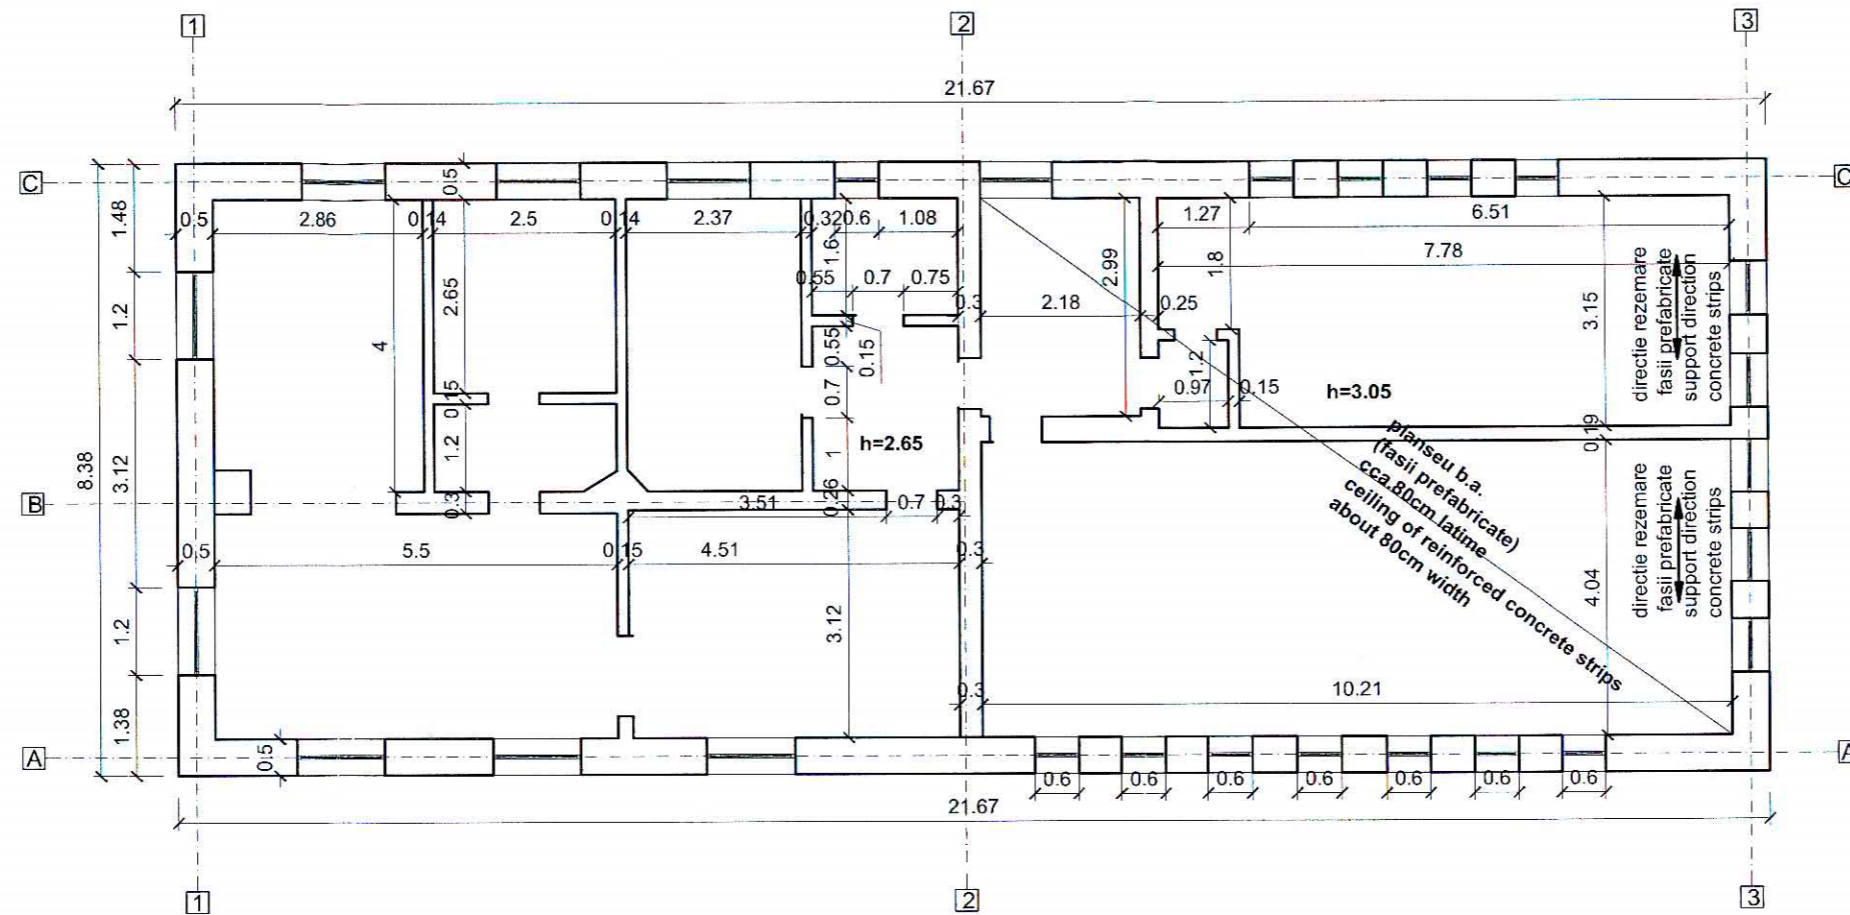


BENEFICIAR / BENEFICIARY COMPANIA NAȚIONALĂ DE CĂI FERATE "CFR" SA 	C					DENUMIREA LUCRĂRII / PROJECT TITLE STUDIU DE FEZABILITATE PENTRU MODERNIZAREA LINIEI FERROVIARE CARANSEBEȘ - TIMIȘOARA - ARAD FEASIBILITY STUDY FOR MODERNIZATION OF THE RAILWAY LINE CARANSEBES - TIMISOARA - ARAD											
	B																
	A																
	Indice / Index	Data / Date	Modificarea / Modification	Proiectat / Designed	Verificat / Verified	Sef Proiect / Project Manager											
PROIECTANT GENERAL / GENERAL DESIGNER R.C.:J40/3940/1995	PROIECTANT DE SPECIALITATE / SPECIALIZED DESIGNER			DENUMIREA DESENULUI / DRAWING TITLE PLAN RELEVU PARTER GROUND FLOOR SURVEY DRAWING													
	Proiectat / Designed	Numele / Name	Semnătura / Signature	Proiectat/Designed	Numele / Name	Semnătura / Signature											
	Verificat / Verified	RALUCA PETRE		Verificat/Verified													
Sef Proiect / Project Manager	CĂTĂLIN ȘERBAN		Responsabil Project Project Responsible														
Project Nr. / Project No	Faza / Phase	Scara/Scale	Data / Date	Codificare Planșă/Drawing Codification													
1562/2015	SF / FS	1:100	11/16	S	F	F	4	1	0	R	Z	1	6	0	0	1	0



PLAN ETAJ/FLOOR SURVEY

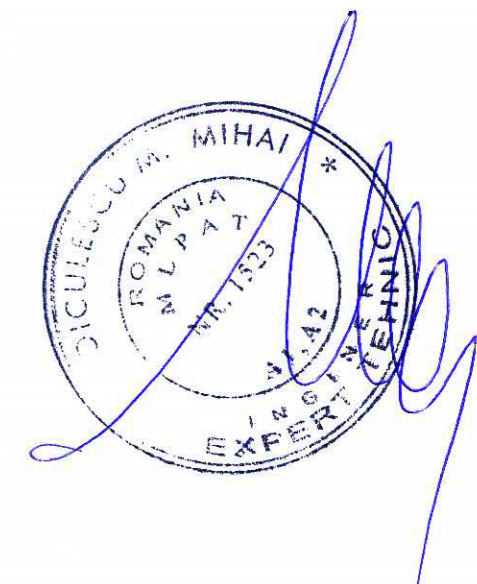


BENEFICIAR / BENEFICIARY COMPANIA NAȚIONALĂ DE CĂI FERATE "CFR" SA 	C						DENUMIREA LUCRĂRII / PROJECT TITLE STUDIU DE FEZABILITATE PENTRU MODERNIZAREA LINIEI FERROVIARE CARANSEBEȘ - TIMIȘOARA - ARAD FEASIBILITY STUDY FOR MODERNIZATION OF THE RAILWAY LINE CARANSEBES - TIMISOARA - ARAD						
	B												
	A												
	Indice / Index	Data / Date	Modificarea / Modification	Proiectat / Designed	Verificat / Verified	Șef Proiect / Project Manager							
PROIECTANT GENERAL / GENERAL DESIGNER R.C.:J40/3940/1995	PROIECTANT DE SPECIALITATE / SPECIALIZED DESIGNER			DENUMIREA DESENULUI / DRAWING TITLE PLAN RELEVU ETAJ FLOOR SURVEY DRAWING									
	Proiectat / Designed	Numele / Name	Semnătura / Signature	Proiectat/Designed	Numele / Name	Semnătura /Signature	Proiect Nr. / Project No	Faza / Phase	Scara/Scale	Data / Date	Codificare Planșă/Drawing Codification		
	Verificat / Verified	ȘTEFAN RUSTE		Verificat/Verified	RALUCA PETRE		1562/2015	SF / FS	1:100	11/16	S F F 4 1 0	R Z 1	6 0 0 2
Șef Proiect / Project Manager	CĂTĂLIN ȘERBAN		Responsabil Proiect / Project Responsible										

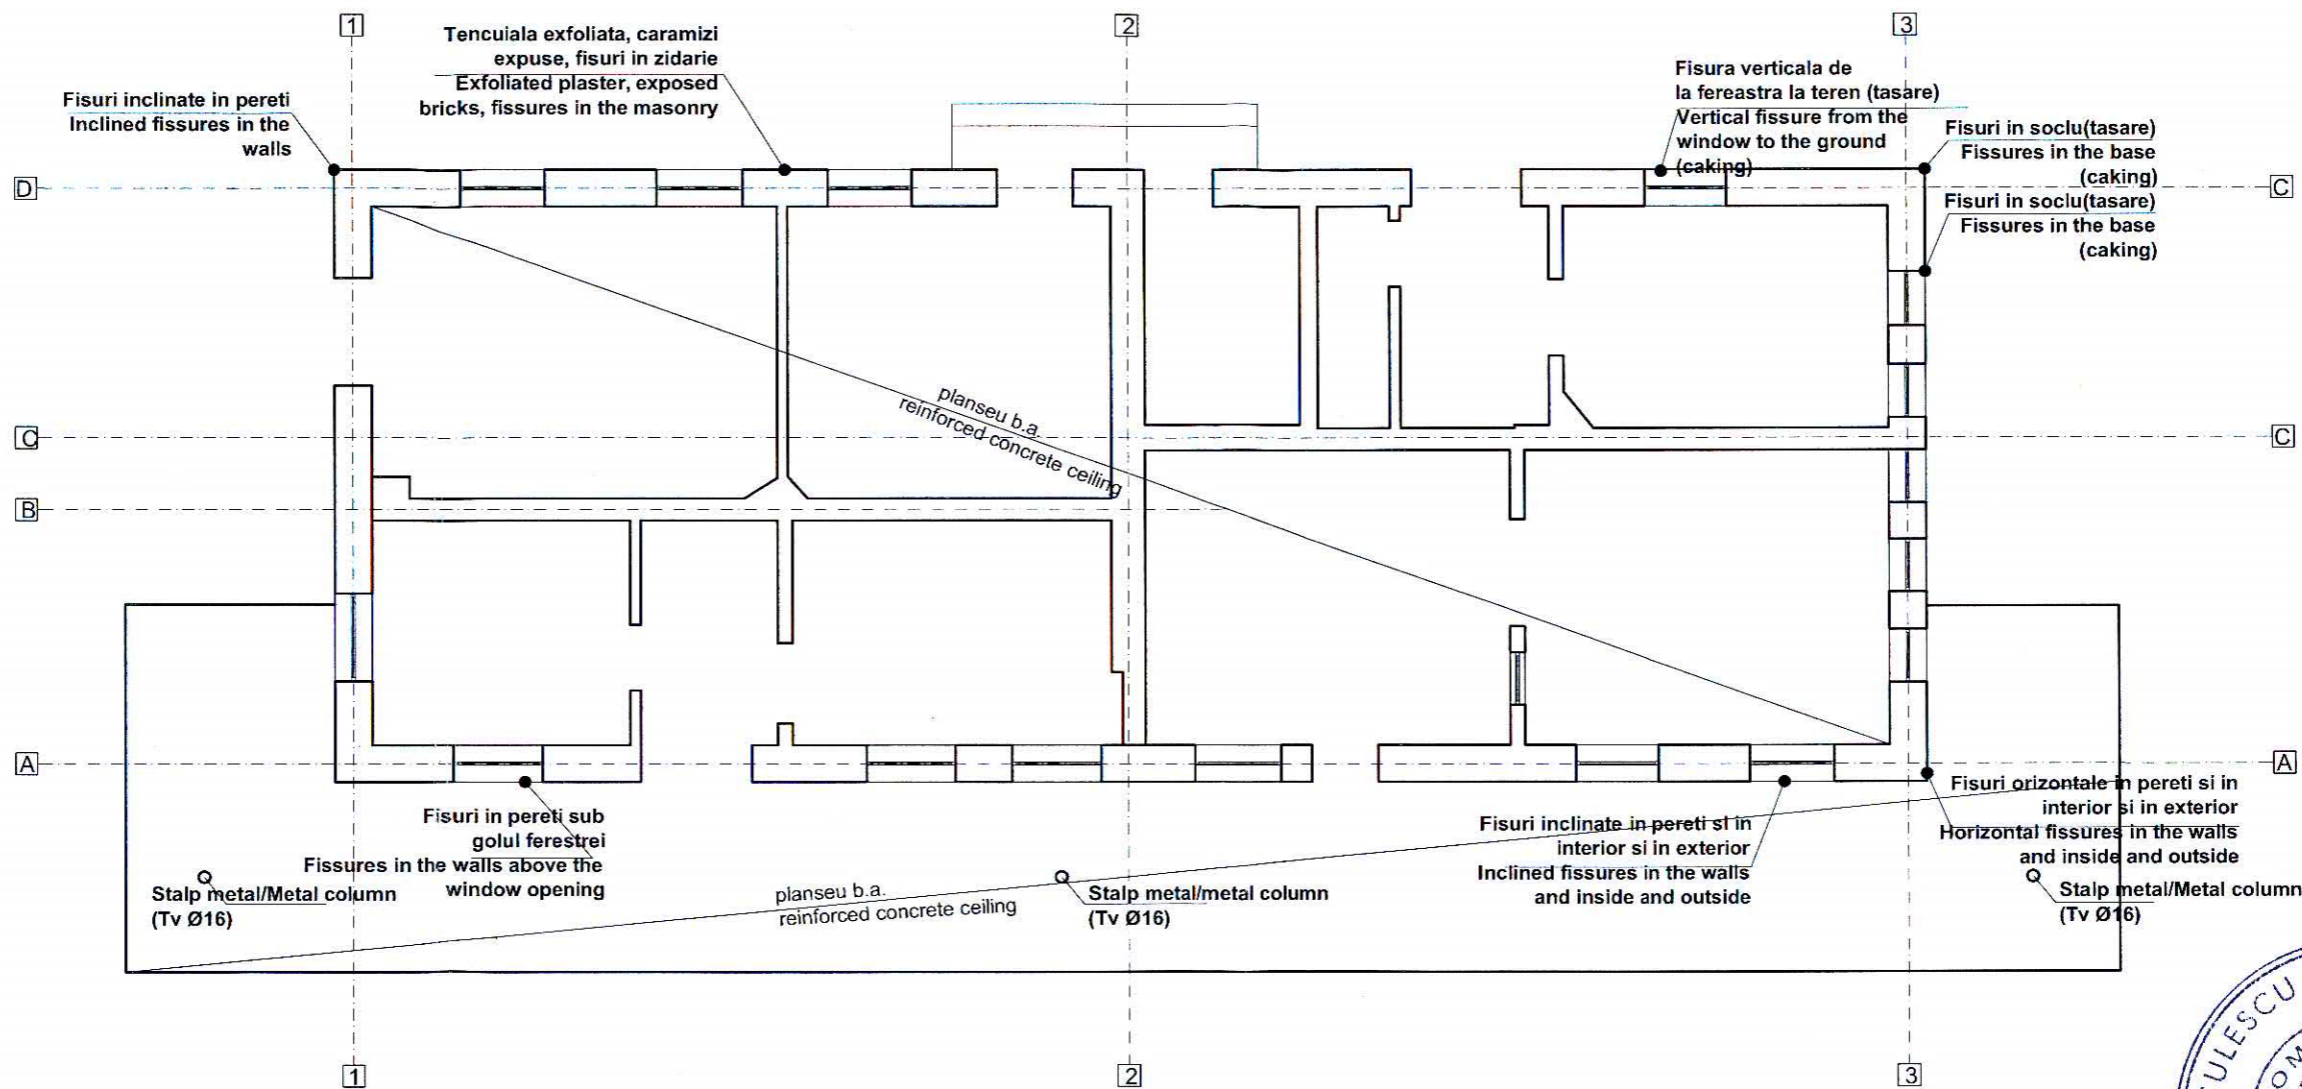


**RELEVU FISURI/DEGRADARI
PLAN PARTER/GROUND FLOOR CRACKS SURVEY**



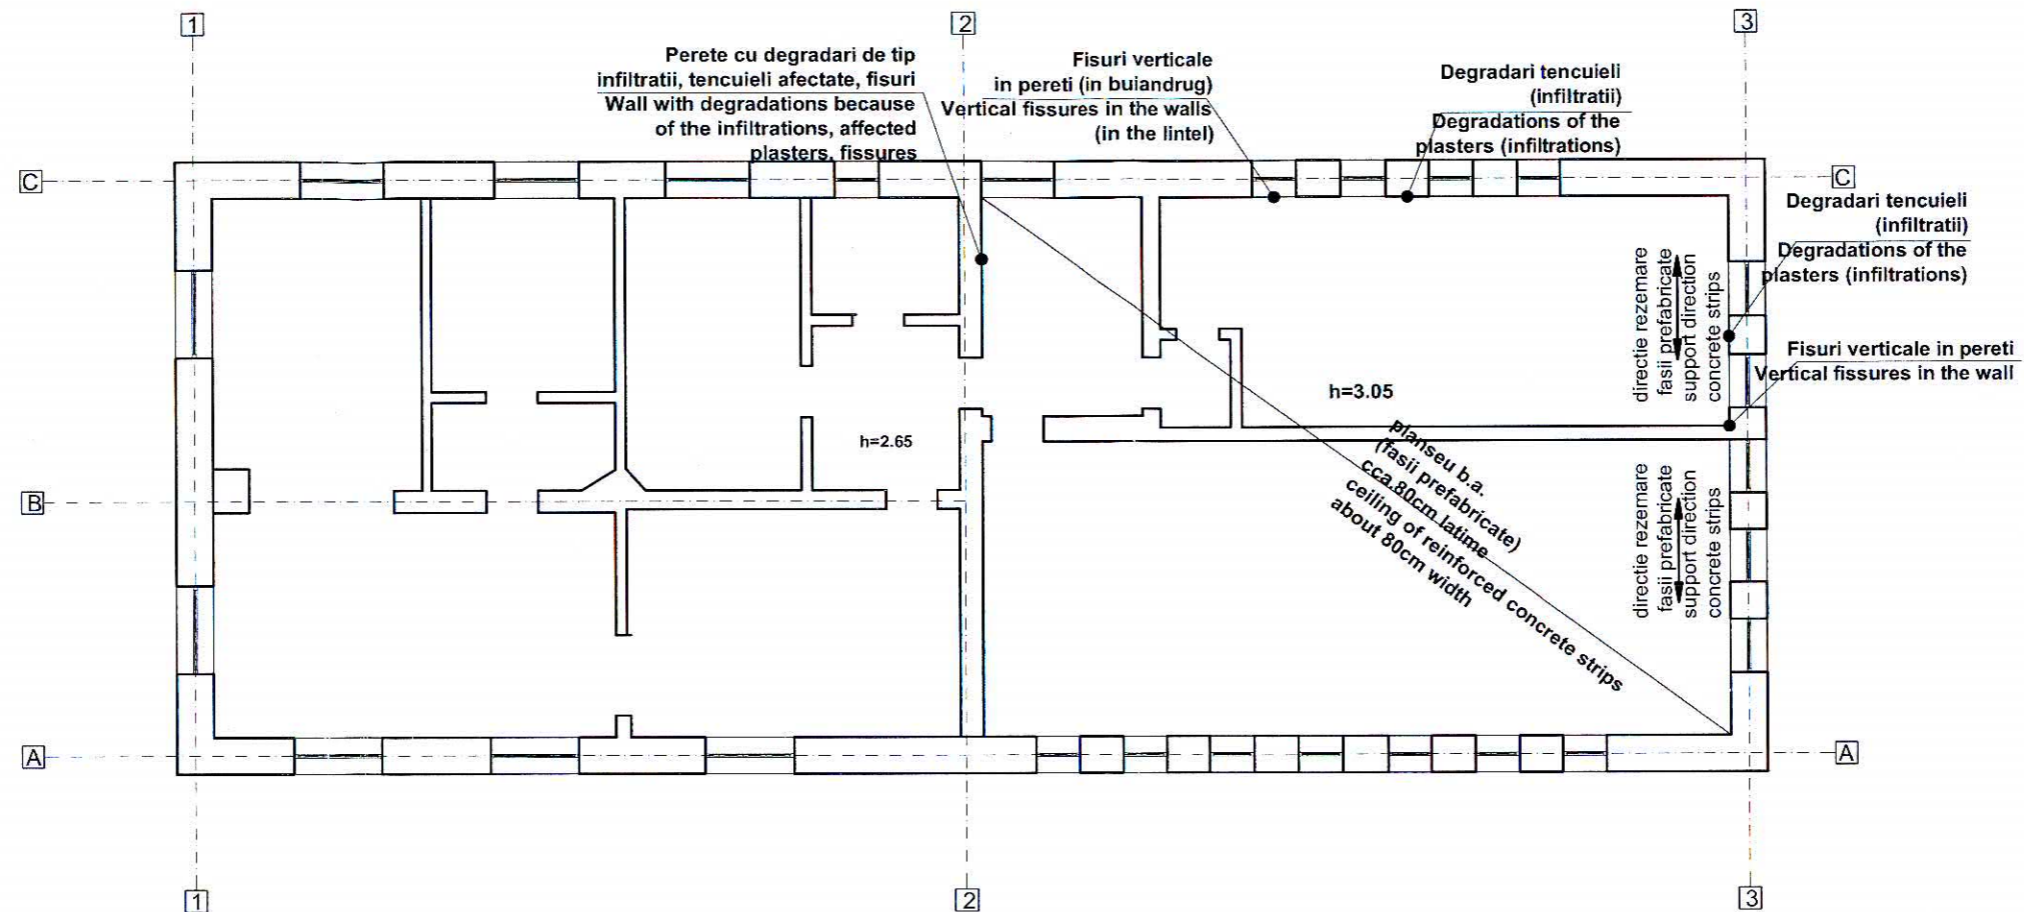


BENEFICIAR / BENEFICIARY COMPANIA NAȚIONALĂ DE CĂI FERATE "CFR" SA 	C						DENUMIREA LUCRĂRII / PROJECT TITLE					
	B						STUDIU DE FEZABILITATE PENTRU MODERNIZAREA LINIEI FERoviARE CARANSEBEȘ - TIMIȘOARA - ARAD					
	A						FEASIBILITY STUDY FOR MODERNIZATION OF THE RAILWAY LINE CARANSEBES - TIMISOARA - ARAD					
	Indice / Index	Data / Date	Modificarea / Modification	Proiectat / Designed	Verificat / Verified	Șef Proiect / Project Manager	DENUMIREA DESENULUI / DRAWING TITLE					
PROIECTANT GENERAL / GENERAL DESIGNER			PROIECTANT DE SPECIALITATE / SPECIALIZED DESIGNER			PLAN RELEVU FISURI PARTER GROUND FLOOR CRACKS SURVEY DRAWING						
 R.C.: J40/3940/1995	Proiectat / Designed	Numele / Name	Semnătura / Signature	Proiectat / Designed	Numele / Name	Semnătura / Signature	Project Nr. / Project No	Faza / Phase	Scara / Scale	Data / Date	Codificare Planșă / Drawing Codification	
	Verificat / Verified	RALUCA PETRE		Verificat / Verified			1562/2015	SF / FS	1:100	11/16	S F F 4 1 0	R Z 1
	Șef Proiect / Project Manager	CĂTĂLIN ȘERBAN		Responsabil Proiect / Project Responsible							6 0 0 3	0

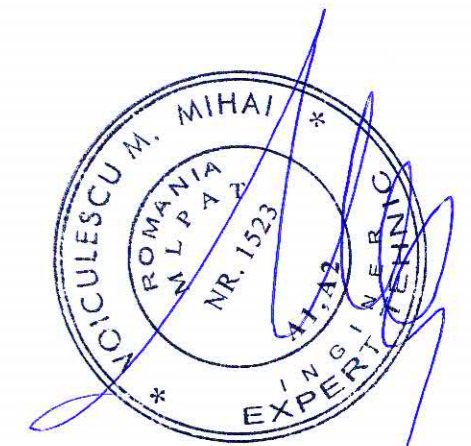

**RELEVU FISURI/DEGRADARI
PLAN ETAJ/FLOOR CRACKS SURVEY**

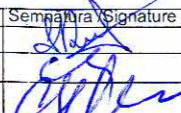

BENEFICIAR / BENEFICIARY COMPANIA NAȚIONALĂ DE CĂI FERATE "CFR" SA 	C					DENUMIREA LUCRĂRII / PROJECT TITLE STUDIU DE FEZABILITATE PENTRU MODERNIZAREA LINIEI FERoviARE CARANSEBEȘ - TIMIȘOARA - ARAD FEASIBILITY STUDY FOR MODERNIZATION OF THE RAILWAY LINE CARANSEBES - TIMISOARA - ARAD	
	B						
	A						
	Index / Index	Data / Date	Modificarea / Modification	Proiectat / Designed	Verificat / Verified	Șef Proiect / Project Manager	
PROIECTANT GENERAL / GENERAL DESIGNER  R.C.:J40/3940/1995	Numele / Name ȘTEFAN RUSTE		Semnătura / Signature 	PROIECTANT DE SPECIALITATE / SPECIALIZED DESIGNER PLAN RELEVU FISURI ETAJ FLOOR CRACKS SURVEY DRAWING		DENUMIREA DESENULUI / DRAWING TITLE PLAN RELEVU FISURI ETAJ FLOOR CRACKS SURVEY DRAWING	
	Numele / Name RALUCA PETRE			Numele / Name CĂTĂLIN ȘERBĂN			Proiect Nr. / Project No 1562/2015
	Numele / Name CĂTĂLIN ȘERBĂN			Numele / Name CĂTĂLIN ȘERBĂN			Faza / Phase SF / FS
Verificat / Verified Șef Proiect / Project Manager		Verificat / Verified Responsabil Proiect / Project Responsible		Scara / Scale 1:100	Data / Date 11/16	Codificare Planșă / Drawing Codification S F F 4 1 0 R Z 1 6 0 0 4 0	