







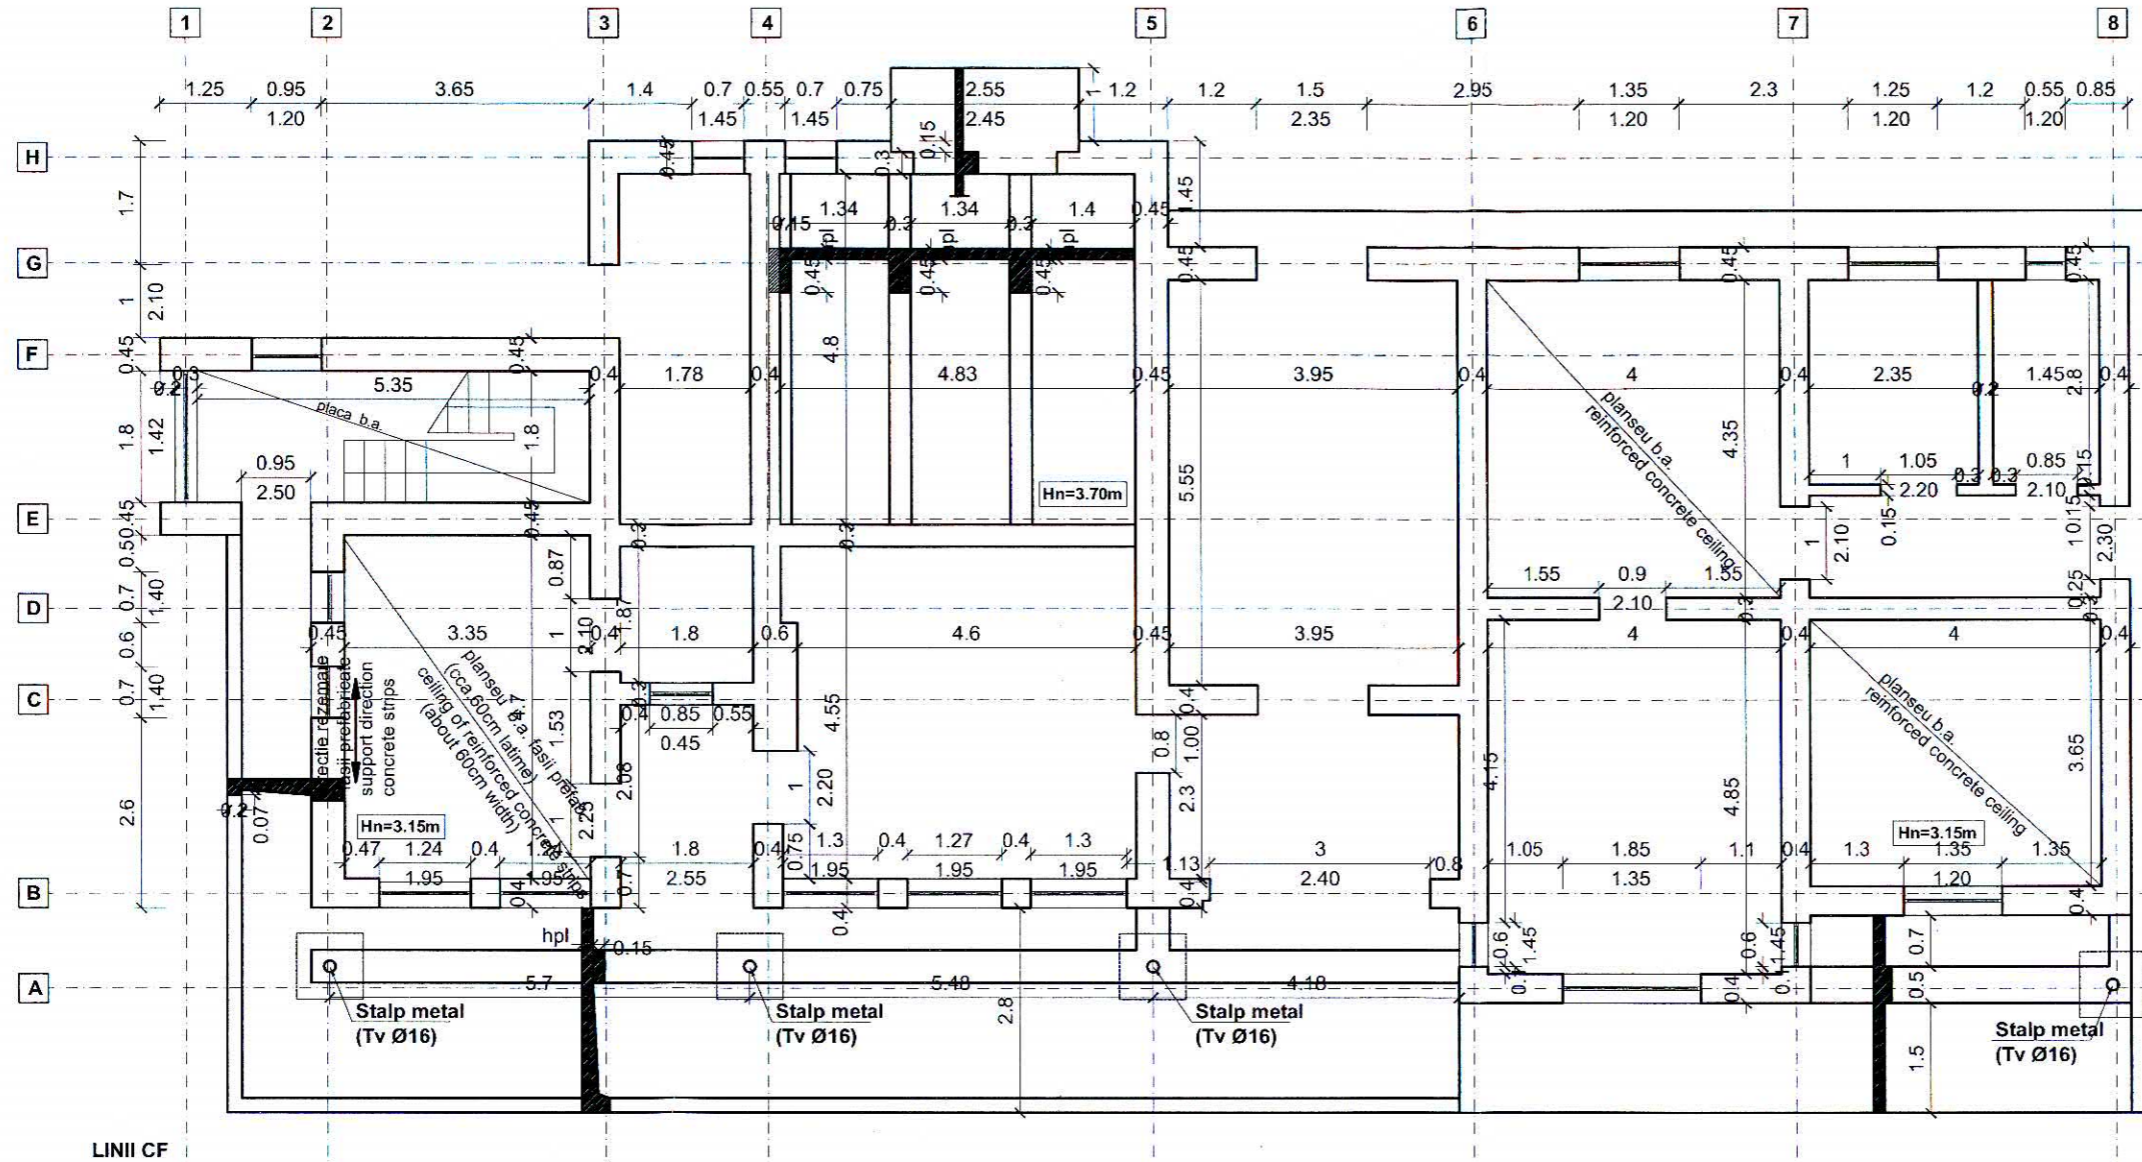




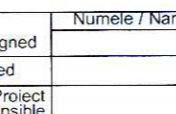
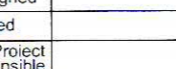

RELEVU PARTER/GROUND FLOOR SURVEY




BENEFICIAR / BENEFICIARY COMPANIA NAȚIONALĂ DE CĂI FERATE "CFR" SA 	C						DENUMIREA LUCRĂRII / PROJECT TITLE																	
	B						STUDIUL DE FEZABILITATE PENTRU MODERNIZAREA LINIEI FERoviARE CARANSEBEȘ - TIMIȘOARA - ARAD																	
	A						FEASIBILITY STUDY FOR MODERNIZATION OF THE RAILWAY LINE CARANSEBES - TIMISOARA - ARAD																	
PROIECTANT GENERAL / GENERAL DESIGNER  R.C.:J40/3940/1995	Index / Index	Data / Date	Modificarea / Modification	Proiectat / Designed	Verificat / Verified	Șef Proiect / Project Manager	DENUMIREA DESENULUI / DRAWING TITLE																	
							PLAN RELEVU PARTER																	
							GROUND FLOOR SURVEY DRAWING																	
	Proiectat / Designed	Numele / Name	Semnătura / Signature	Proiectat / Designed	Numele / Name	Semnătura / Signature	Proiect Nr. / Project No	Faza / Phase	Scara / Scale	Data / Date	Codificare Planșă / Drawing Codification													
	Verificat / Verified	ȘTEFAN RUSTE		Verificat / Verified			1562/2015	SF / FS	1:100	12/16	S	F	F	4	1	2	R	Z	1	6	0	0	1	0
	Șef Proiect / Project Manager	CĂTĂLIN ȘERBAN		Responsabil Proiect / Project Responsible																				

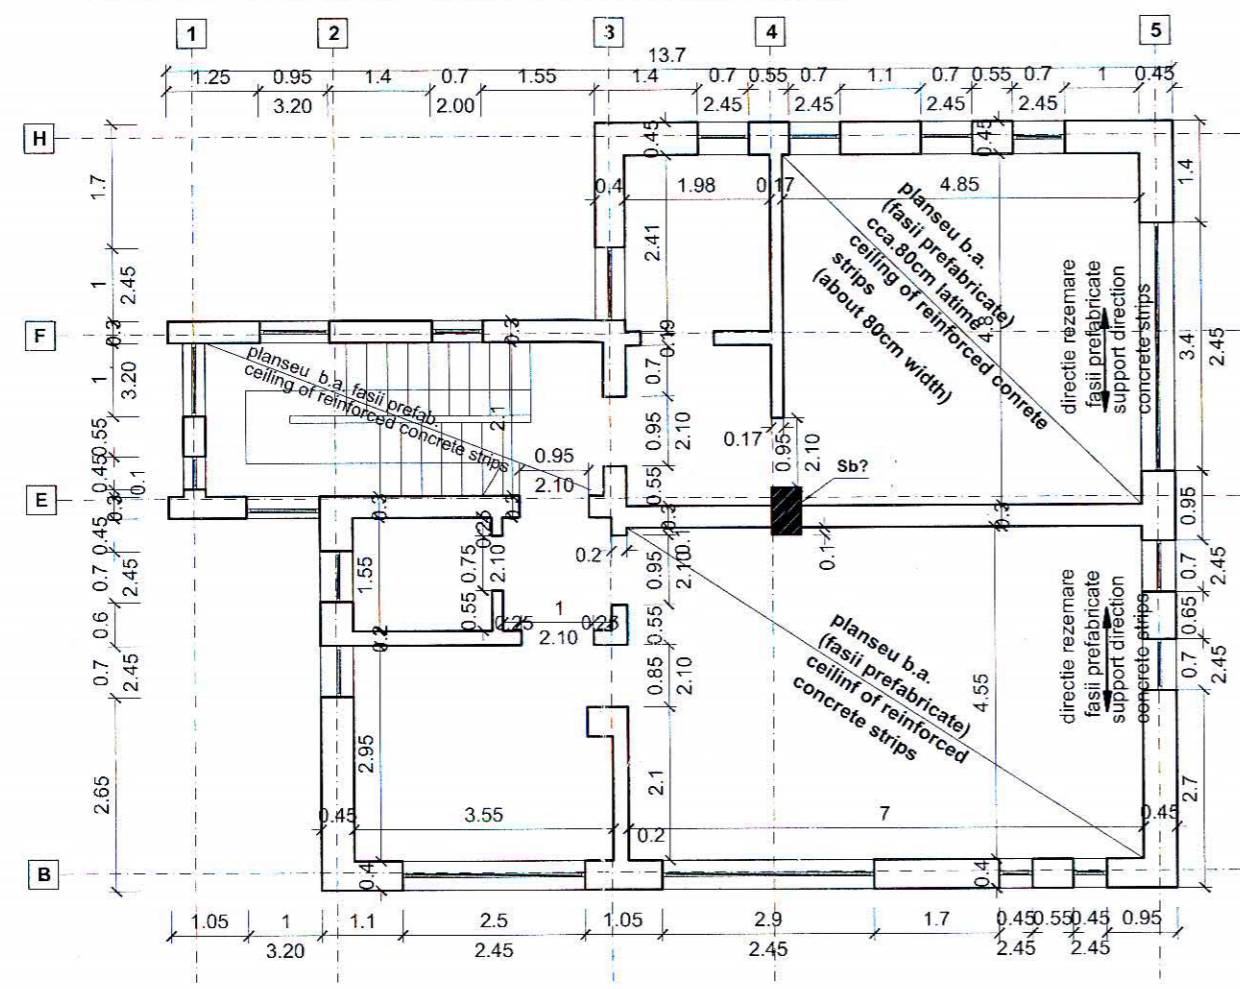RELEVU ETAJ/FIRST FLOOR SURVEY

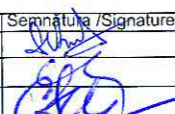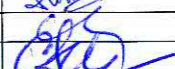


BENEFICIAR / BENEFICIARY COMPANIA NAȚIONALĂ DE CĂI FERATE "CFR" SA 	C						DENUMIREA LUCRĂRII / PROJECT TITLE											
	B						STUDIU DE FEZABILITATE PENTRU MODERNIZAREA LINIEI FERROVIARE CARANSEBEȘ - TIMIȘOARA - ARAD											
PROIECTANT GENERAL / GENERAL DESIGNER  R.C.:J40/3940/1995	A						DENUMIREA DESENULUI / DRAWING TITLE											
	Index / Index Data / Date Modificarea / Modification Proiectat / Designed Verificat / Verified Șef Proiect / Project Manager							PLAN RELEVU ETAJ FIRST FLOOR SURVEY DRAWING										
							Proiectat / Designed Verificat / Verified Șef Proiect / Project Manager	Numele / Name ȘTEFAN RUSTE RALUȚA PÊTRE CĂTĂLIN ȘERBAN	Semnătura / Signature   	Proiectat / Designed Verificat / Verified Responsabil Proiect / Project Responsible		Numele / Name ȘTEFAN RUSTE RALUȚA PÊTRE CĂTĂLIN ȘERBAN	Semnătura / Signature   	Project Nr. / Project No 1562/2015	Faza / Phase SF / FS	Scara / Scale 1:100	Data / Date 12/16	Codificare Planșă / Drawing Codification S F F 4 1 2 R Z 1 6 0 0 2 0

RELEVU FISURI PARTER/GROUND FLOOR CRACKS SURVEY

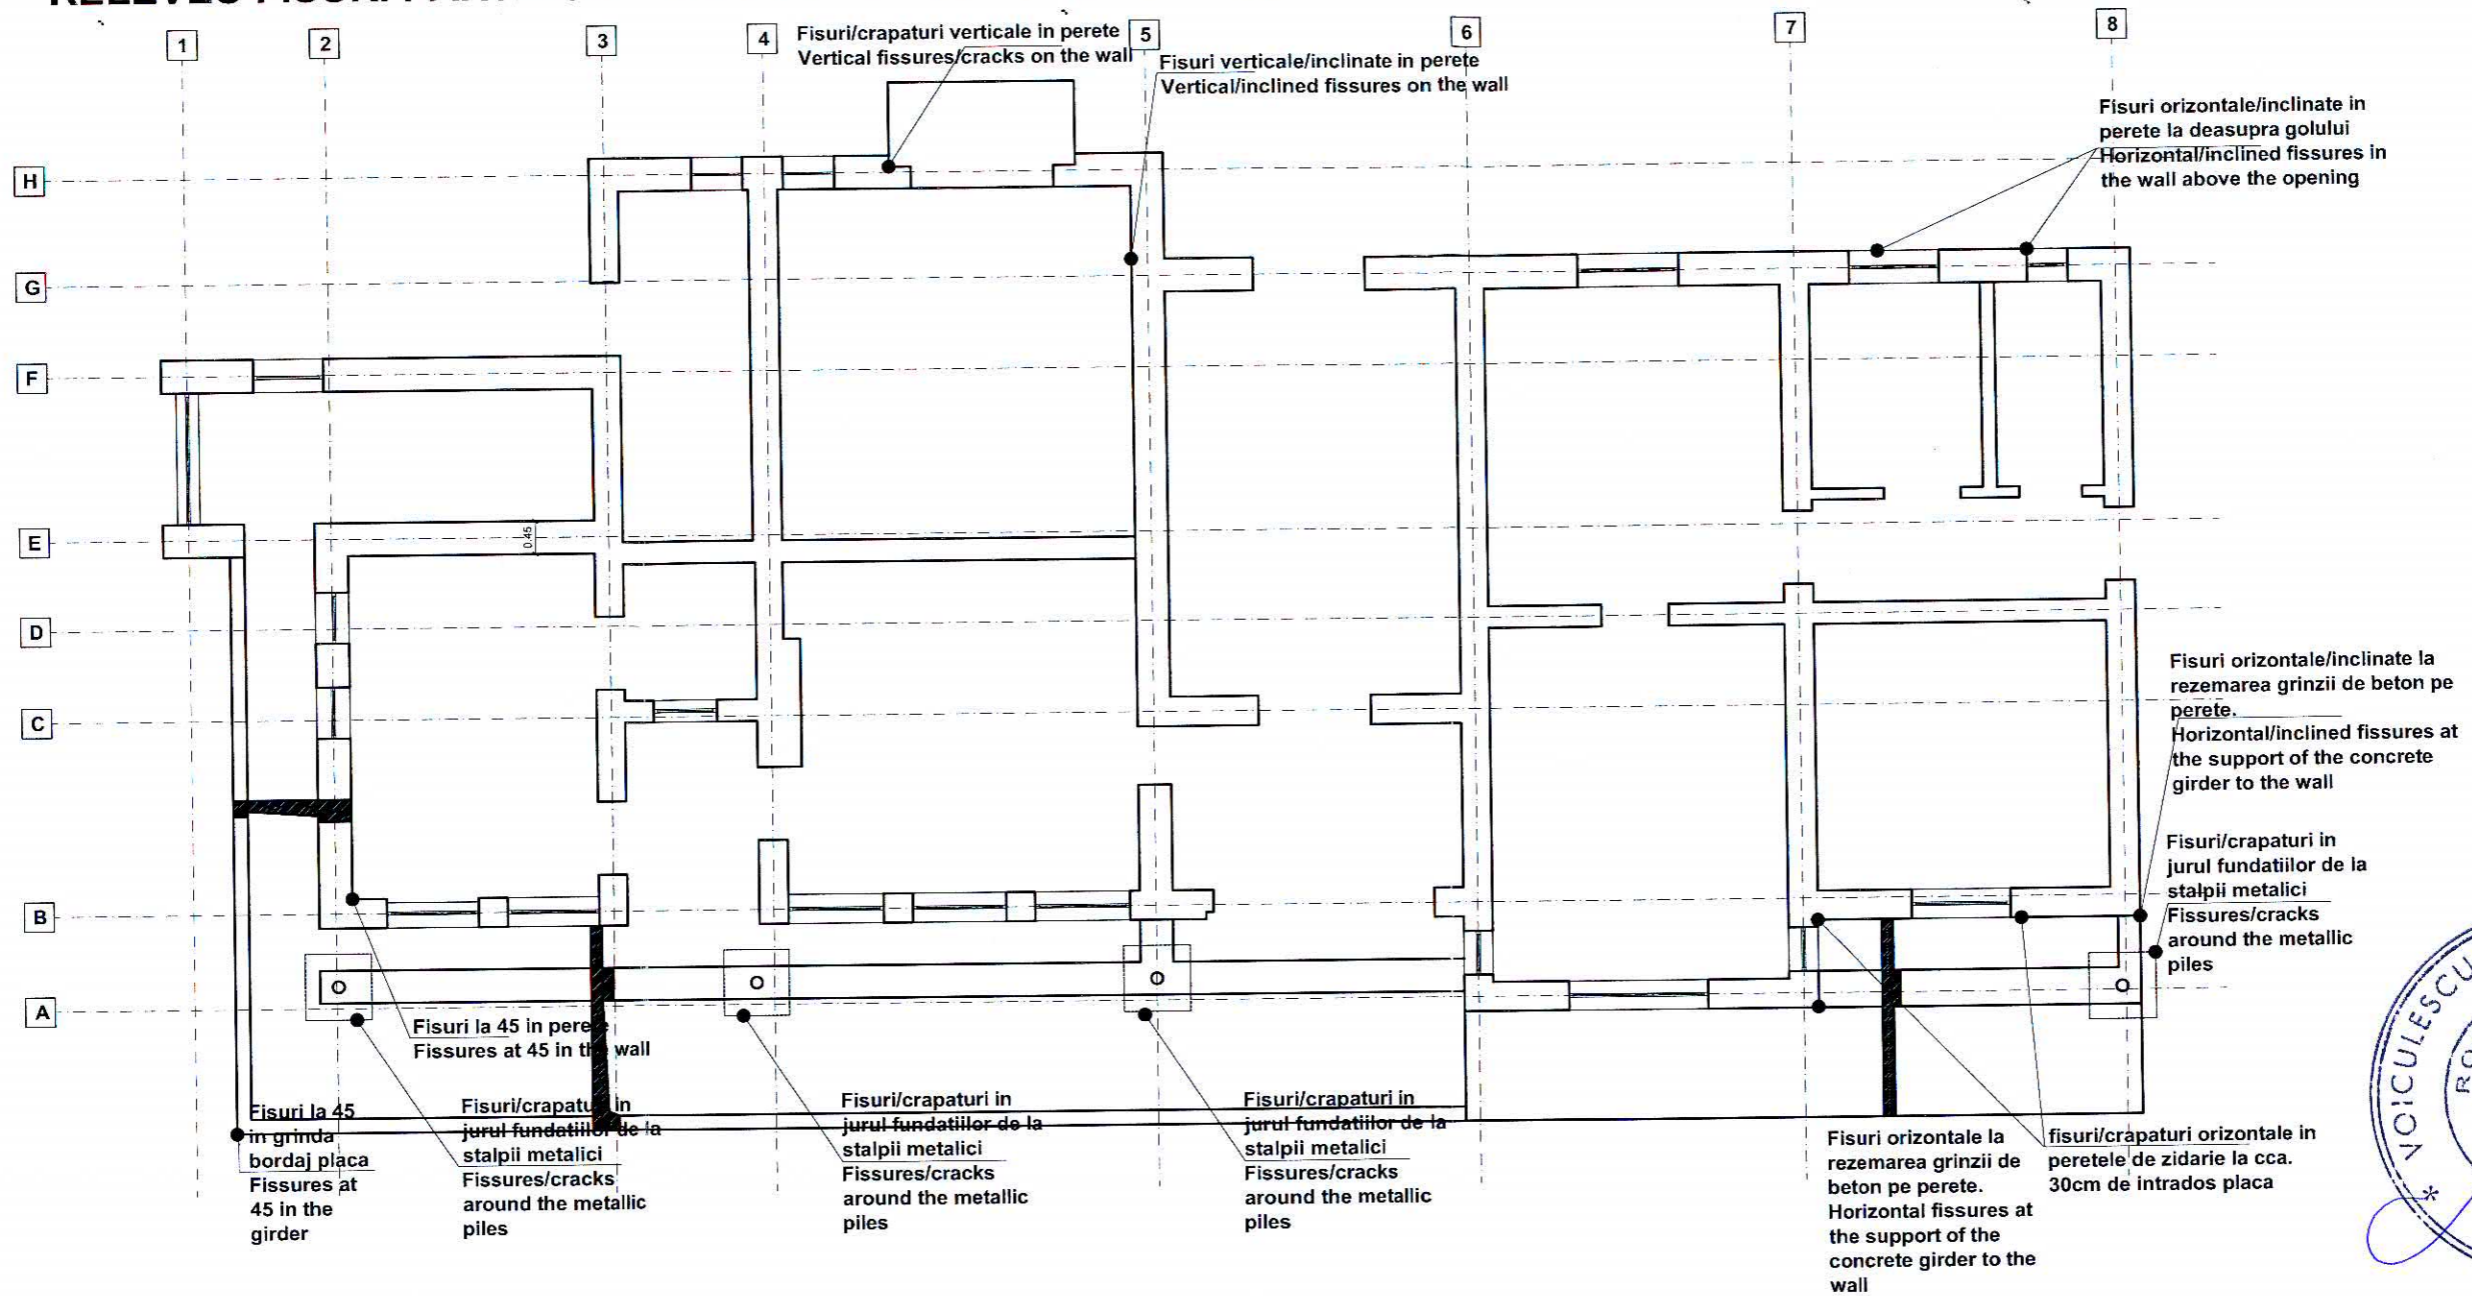

BENEFICIAR / BENEFICIARY COMPANIA NAȚIONALĂ DE CĂI FERATE "CFR" SA 	C					DENUMIREA LUCRĂRII / PROJECT TITLE STUDIU DE FEZABILITATE PENTRU MODERNIZAREA LINIEI FERROVIARE CARANSEBEȘ - TIMIȘOARA - ARAD FEASIBILITY STUDY FOR MODERNIZATION OF THE RAILWAY LINE CARANSEBES - TIMISOARA - ARAD	
	B						
	A						
	Indice / Index	Data / Date	Modificarea / Modification	Proiectat / Designed	Verificat / Verified	Șef Proiect / Project Manager	
PROIECTANT GENERAL / GENERAL DESIGNER R.C.:J40/3940/1995	PROIECTANT DE SPECIALITATE / SPECIALIZED DESIGNER					DENUMIREA DESENULUI / DRAWING TITLE PLAN RELEVU FISURI PARTER GROUND FLOOR CRACKS SURVEY DRAWING	
	Proiectat / Designed	Numele / Name	Semnătura / Signature	Proiectat / Designed	Numele / Name		Semnătura / Signature
	Verificat / Verified	ȘTEFAN RŪȘTE		Verificat / Verified	RALUCA PETRE		
Șef Proiect / Project Manager	CĂTĂLIN ȘERBĂN		Responsabil Proiect / Project Responsible				
	Project Nr. / Project No	Faza / Phase	Scara / Scale	Data / Date	Codificare Planșă / Drawing Codification		
	1562/2015	SF / FS	1:100	12/16	S F F 4 1 2 R Z 1 6 0 0 3 0		

RELEVU FISURI ETAJ/FIRST FLOOR CRACKS

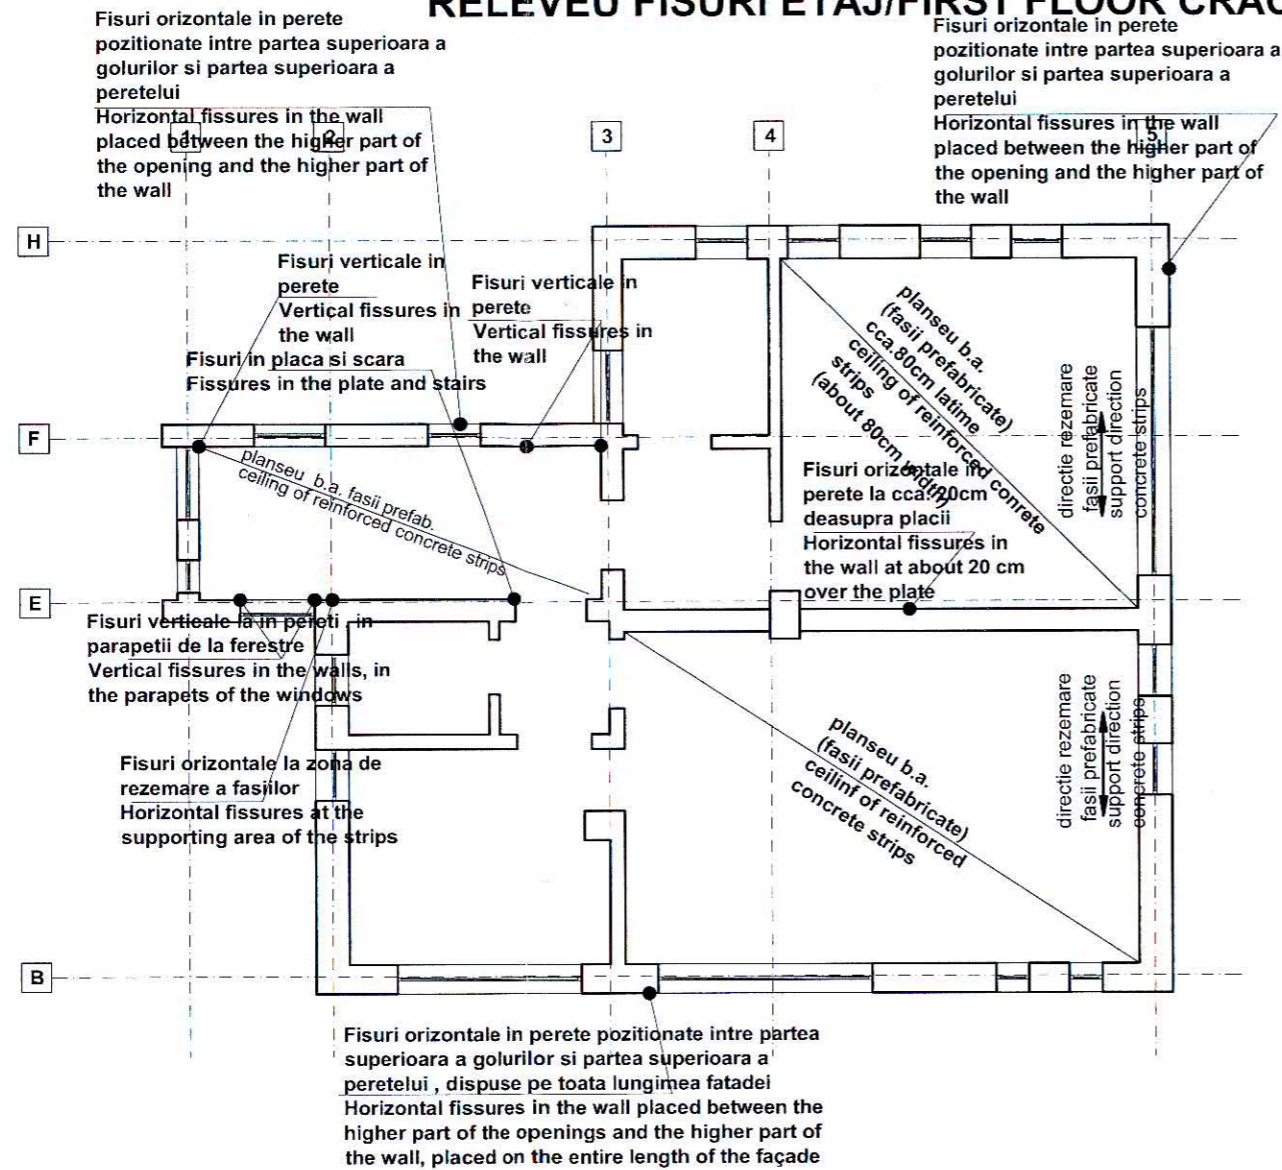

BENEFICIAR / BENEFICIARY COMPANIA NAȚIONALĂ DE CĂI FERATE "CFR" SA 	C						DENUMIREA LUCRĂRII / PROJECT TITLE						
	B						STUDIU DE FEZABILITATE PENTRU MODERNIZAREA LINIEI FERoviARE CARANSEBEȘ - TIMIȘOARA - ARAD						
	A						FEASIBILITY STUDY FOR MODERNIZATION OF THE RAILWAY LINE CARANSEBES - TIMISOARA - ARAD						
	Index / Index	Data / Date	Modificarea / Modification	Proiectat / Designed	Verificat / Verified	Șef Proiect / Project Manager							
PROIECTANT GENERAL / GENERAL DESIGNER			PROIECTANT DE SPECIALITATE / SPECIALIZED DESIGNER			DENUMIREA DESENULUI / DRAWING TITLE							
CONSIȘ PROIECT R.C.:J40/3940/1995			Numele / Name: ȘTEFAN RUSȚE Semnătura / Signature:			PLAN RELEVU FISURI ETAJ FIRST FLOOR CRACKS SURVEY DRAWING							
Numele / Name: RALUCA PETRE Semnătura / Signature:			Numele / Name: CĂTĂLIN ȘERBAN Semnătura / Signature:			Project Nr. / Project No	Faza / Phase	Scara / Scale	Data / Date	Codificare Planșă / Drawing Codification			
Șef Proiect / Project Manager			Responsabil Proiect / Project Responsible			1562/2015	SF / FS	1:100	12/16	S F F 4 1 2	R Z 1	6 0 0 4	0