


PASARELĂ PIETONALĂ
METAL FOOTBRIDGE



BENEFICIAR / BENEFICIARY
COMPANIA NAȚIONALĂ
DE CĂI FERATE "CFR" SA

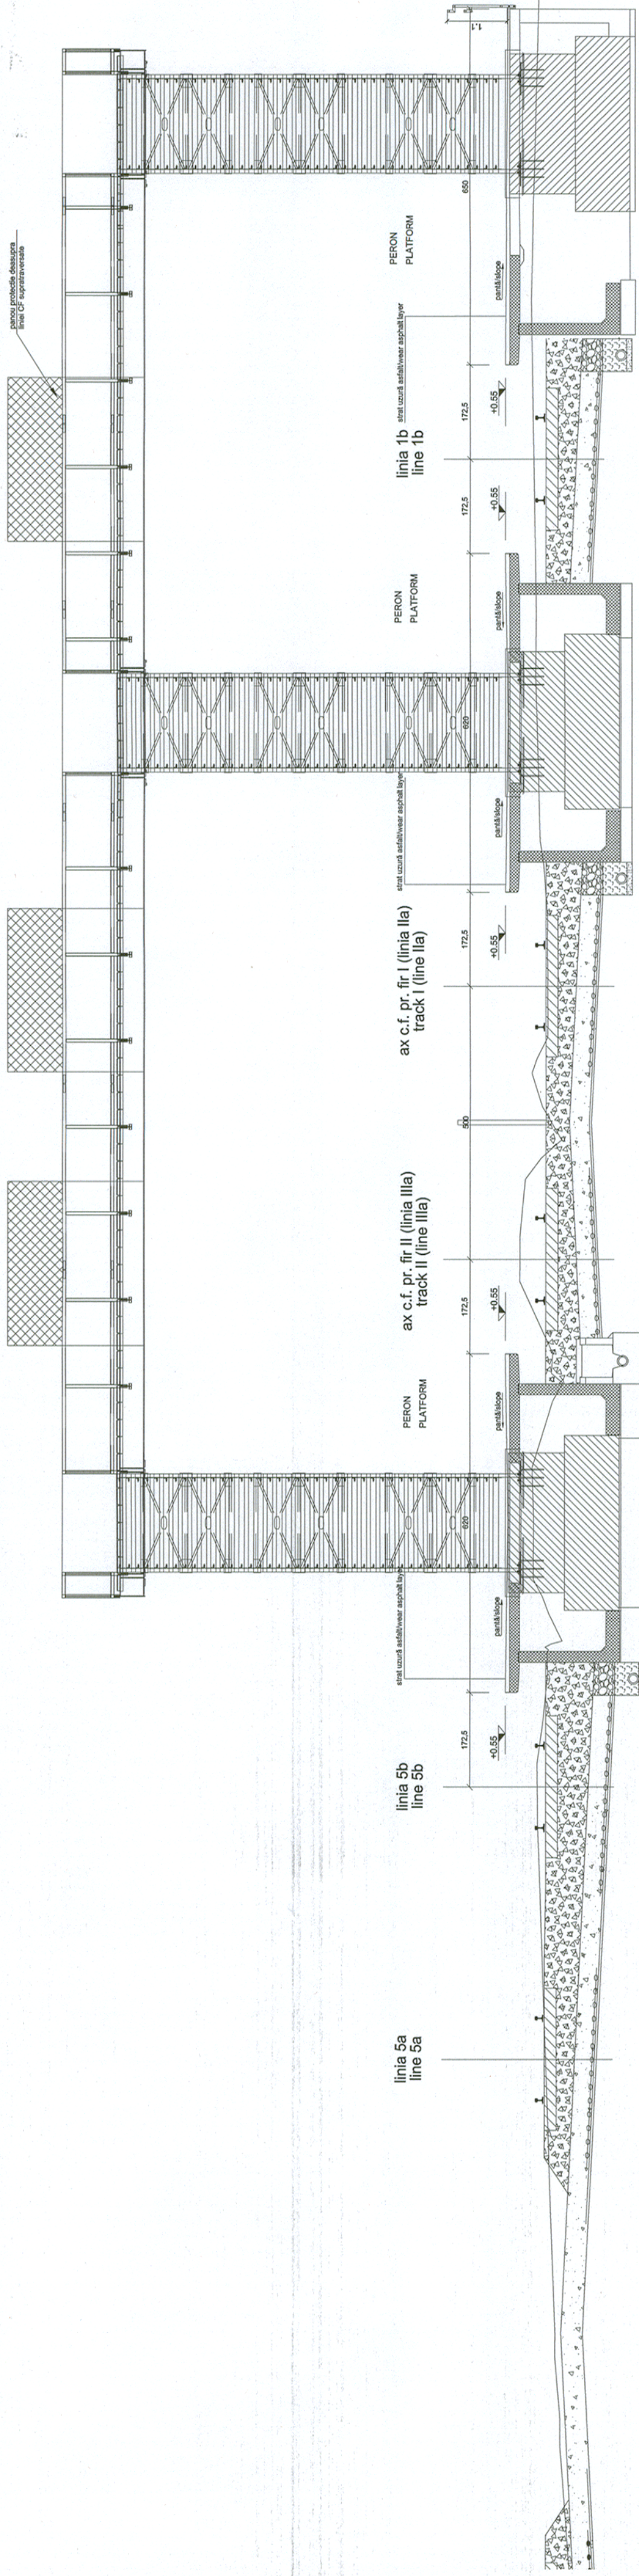

PROIECTANT GENERAL / GENERAL DESIGNER



DENUMIREA LUCRĂRII / PROJECT TITLE

STUDIU DE FEZABILITATE PENTRU MODERNIZAREA LINIEI FEROVIARE CARANSEBES - TIMISOARA - ARAD
FEASIBILITY STUDY FOR MODERNIZATION OF THE RAILWAY LINE CARANSEBES - TIMISOARA - ARAD

C				
B				
A				
Index / Index	Data / Date	Modificarea / Modification	Verificat / Verified	Sef Proiect / Project Manager

PROIECTANT DE SPECIALITATE/
SPECIALIZED DESIGNER

Proiectat / Designed	Verificat / Verified	Numele / Name	Semnătura / Signature
		Dan Gusitu	
Sef Proiect / Project Manager	Verificat / Verified	Ștefan Rusale	
		Catalin Șerban	

DENUMIREA DESENULUI / DRAWING TITLE

ORTIȘOARA - SECTIUNE TRANSVERSALĂ PEROANE - PROPUNERE
ORTIȘOARA - PLATFORMS TRANSVERSAL SECTION - PROPOSAL

Proiect Nr / Project No	Faza / Phase	Scara / Scale	Data / Date
1562/2015	SF / FS	1:100	02/19

Codificare Planșă / Drawing Codification

S F F 4 0 6 A H 3 4 0 0 2 1

Filename: ORTIȘOARA.dwg