


PASARELĂ PIETONALĂ
METAL FOOTBRIDGE

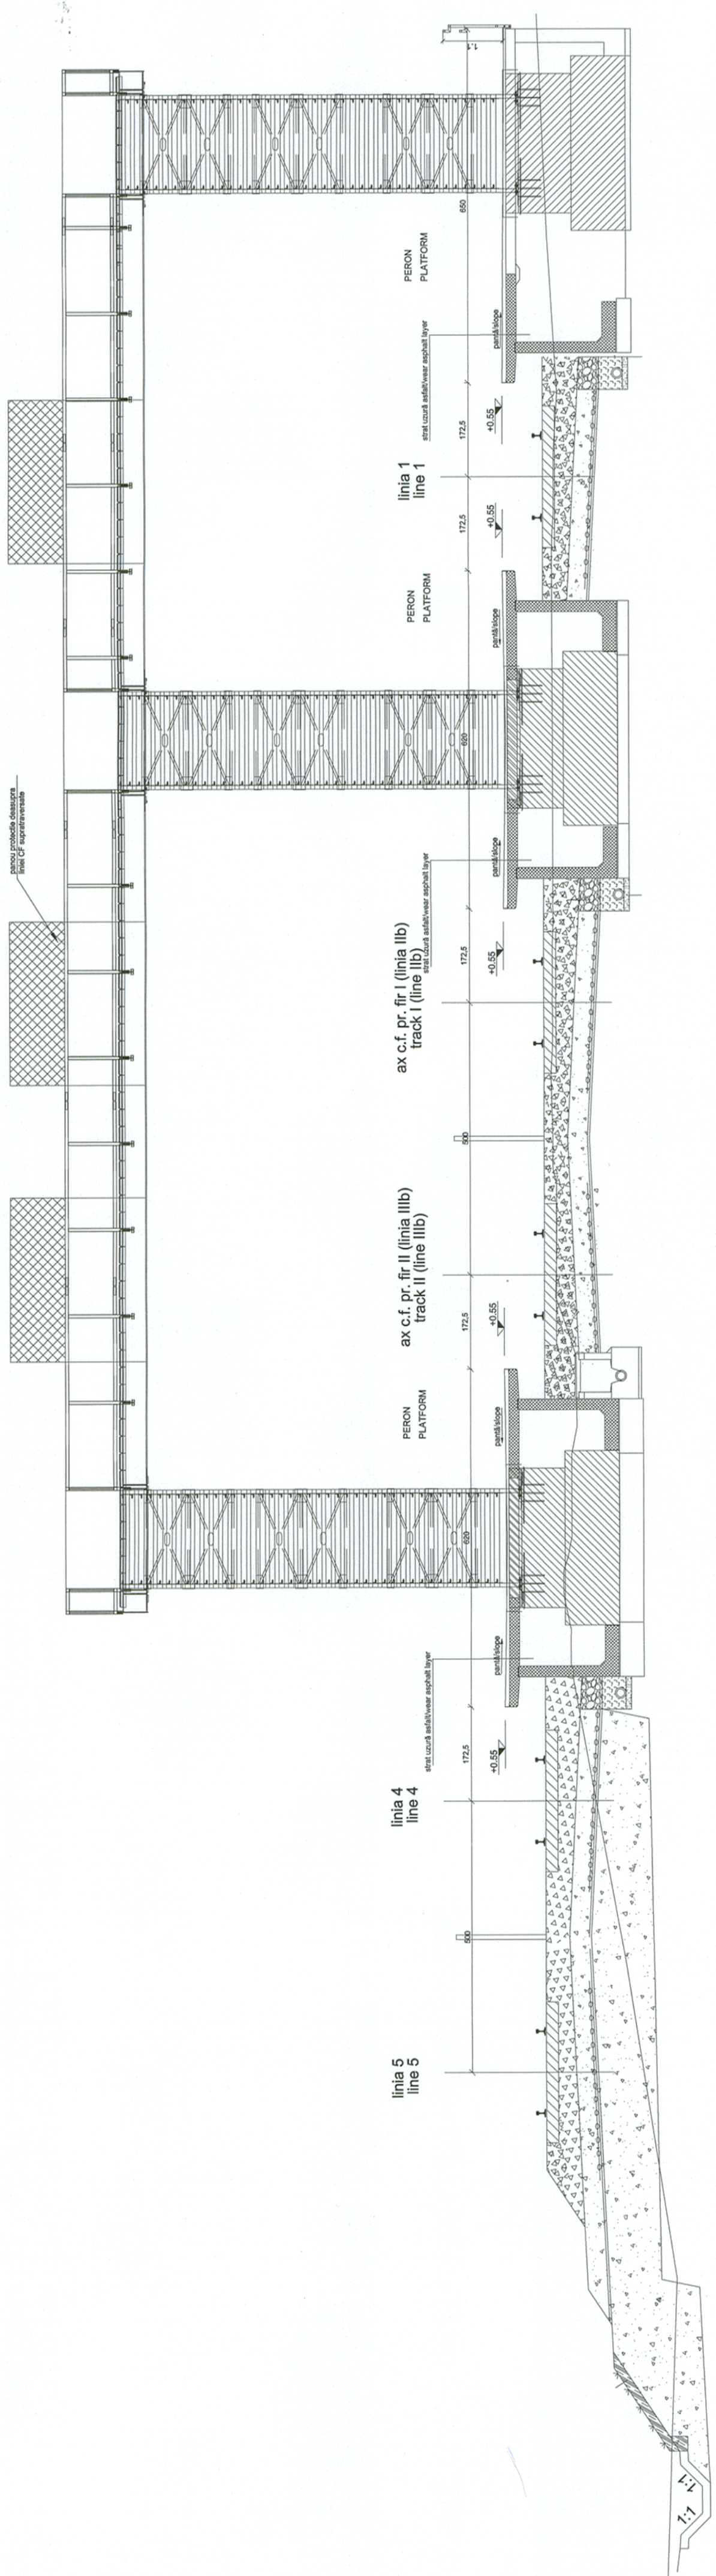

BENEFICIAR / BENEFICIARY COMPANIA NAȚIONALĂ DE CĂI FERATE "CFR" SA		DENUMIREA LUCRĂRII / PROJECT TITLE STUDIU DE FEZABILITATE PENTRU MODERNIZAREA LINIEI FEROVIARE CARANSEBEȘ - TIMIȘOARA - ARAD FEASIBILITY STUDY FOR MODERNIZATION OF THE RAILWAY LINE CARANSEBES - TIMISOARA - ARAD	
PROIECTANT GENERAL / GENERAL DESIGNER PROIECTANT DE SPECIALITATE/ SPECIALIZED DESIGNER		DENUMIREA DESENULUI / DRAWING TITLE VINGA - SECȚIUNE TRANSVERSALĂ PERONE - PROPUNERE VINGA - PLATFORMS TRANSVERSAL SECTION - PROPOSAL	
C B A Index / Index	Data / Date Modificarea / Modification	Verificat / Verified Responsabil Project	Data / Date Scara/Scale Fază / Phase Project No Semnătura /Signature Numele / Name Proiectat/Designed Verificat/Verified Responsabil Project
Dan Gusatu Ștefan Ruscă Catalin Șerban		02/19 1:100 SF / FS 1562/2015 Semnătura /Signature Numele / Name Proiectat/Designed Verificat/Verified Responsabil Project	
CONSIIS PROJECT R.C.:J40/3940/1995		Codificare Plansă/Drawing Codification S F F 4 0 8 A H 3 4 0 0 2 1	