


PASARELA PIETONALĂ
METAL FOOTBRIDGE

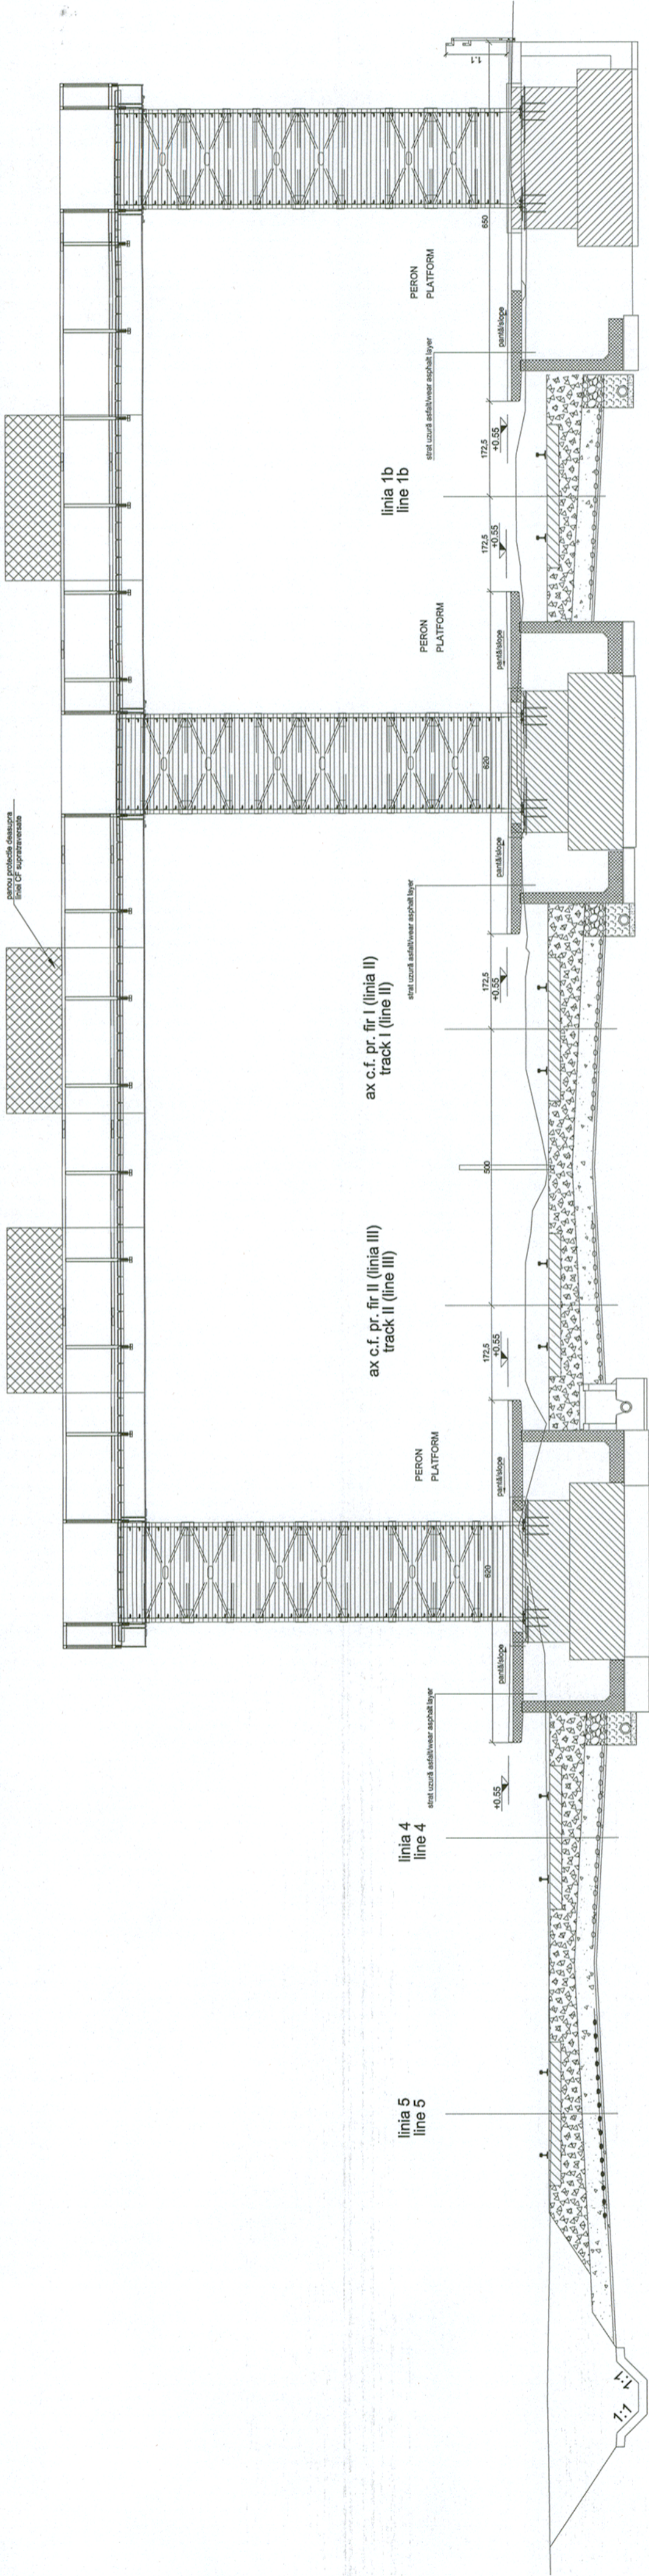

BENEFICIAR / BENEFICIARY
COMPANIA NAȚIONALĂ
DE CĂI FERATE "CFR" SA

PROIECTANT GENERAL / GENERAL DESIGNER
CONISIS PROJECT
R.C.: J40/3940/1995

Index / Index	Date / Date	Modificarea / Modification	Proiectat / Designed	Verificat / Verified	Șef Proiect / Project Manager
C					
B					
A					

PROIECTANT DE SPECIALITATE / SPECIALIZED DESIGNER		SEMĂNĂTURĂ / SIGNATURE	
Numele / Name	Proiectat / Designed	Numele / Name	Verificat / Verified
Dan Gusău		Dan Gusău	
Ștefan Rüste		Ștefan Rüste	
Cătălin Șerban		Cătălin Șerban	

DENUMIREA LUCRĂRII / PROJECT TITLE
STUDIU DE FEZABILITATE PENTRU MODERNIZAREA LINIEI FEROVIARE CARANSEBEȘ - TIMIȘOARA - ARAD
FEASIBILITY STUDY FOR MODERNIZATION OF THE RAILWAY LINE CARANSEBES - TIMISOARA - ARAD

DENUMIREA DESENULUI / DRAWING TITLE
ȘAG - SECȚIUNE TRANSVERSALĂ PEROANE - PROPUNERE
ȘAG - PLATFORMS TRANSVERSAL SECTION - PROPOSAL

Proiect Nr. / Project No	Faza / Phase	Scara / Scale	Data / Date	Codificare Planșă / Drawing Codification
1562/2015	SF / FS	1:100	02/19	S F 4 1 0 A H 3