LEGENDA FINISAJE
Finisaje exterioare:
- înlocuirea tâmplăriei exterioare ;
- termosistem faţadă şi soclu;
- termoizolare sarpantă sau termo-hidroizolarea teraselor;
- înlocuire învelitoare şi accesorii şarpantă , înlocuire sistem de preluare şi distribuţie a apelor pluviale ;
- termo-hidroizolarea subsolurilor;
Finisaje interioare:
- înlocuirea tâmplăriei interioare;
Pereţi şi tavane:
- placaje uscate din gips-carton şi vopsitorii lavabile ;
- placaje uscate din gips-carton şi placari ceramice în spaţiile umede şi vopsitorii lavabile ;
- placaje HPL la pereti şi placaje uscate din gips-carton la tavane în holul central şi circulaţii aferente călătorilor şi vopsitorii lavabile;
- tencuieli simple şi vopsitorii lavabile în spaţiile tehnice;
Pardoseli:
- parchet stratificat şi PVC la birouri şi case de bilete;
- placari ceramice în holul central şi circulaţii călători, vopsitorii epoxidice în grupuri sanitare, oficii, bucătării, vestiare, circulaţii etc.;
- ciment sclivisit în spaţiile tehnice;
Facilitaţi pentru persoanele cu dizabilitaţi.

FINISHES LEGEND
Exterior finishes :
- replacement of exterior joinery;
- thermosistem for facade and pedestal;
- roof truss thermoinsulation;
- replacement of roof truss covers and accessories, replacement of pluvial water take-over and distribution system;
- thermo-hydroinsulation of basement;
Interior finishes :
- replacement of interior joinery;
Walls and ceilings:
- dry gypsum boards and washable paints;
- dry gypsum boards and ceramic plating in wet spaces and washable paints;
- HPL planks on the walls and dry gypsum boards on the ceilings at the central hall and circulations related to travelers and washable paint;
- Simple plasters and washable paints in technical spaces;
Flooring:
- Laminated parquet and PVC in offices and ticket centers;
- Ceramic tiles in central hall and travelers circulation, exopy paints in toilets, pantries, kitchens, cloackroom, circulations, etc;
- Polished cement in technical spaces;
Facilities for people with disabilities.

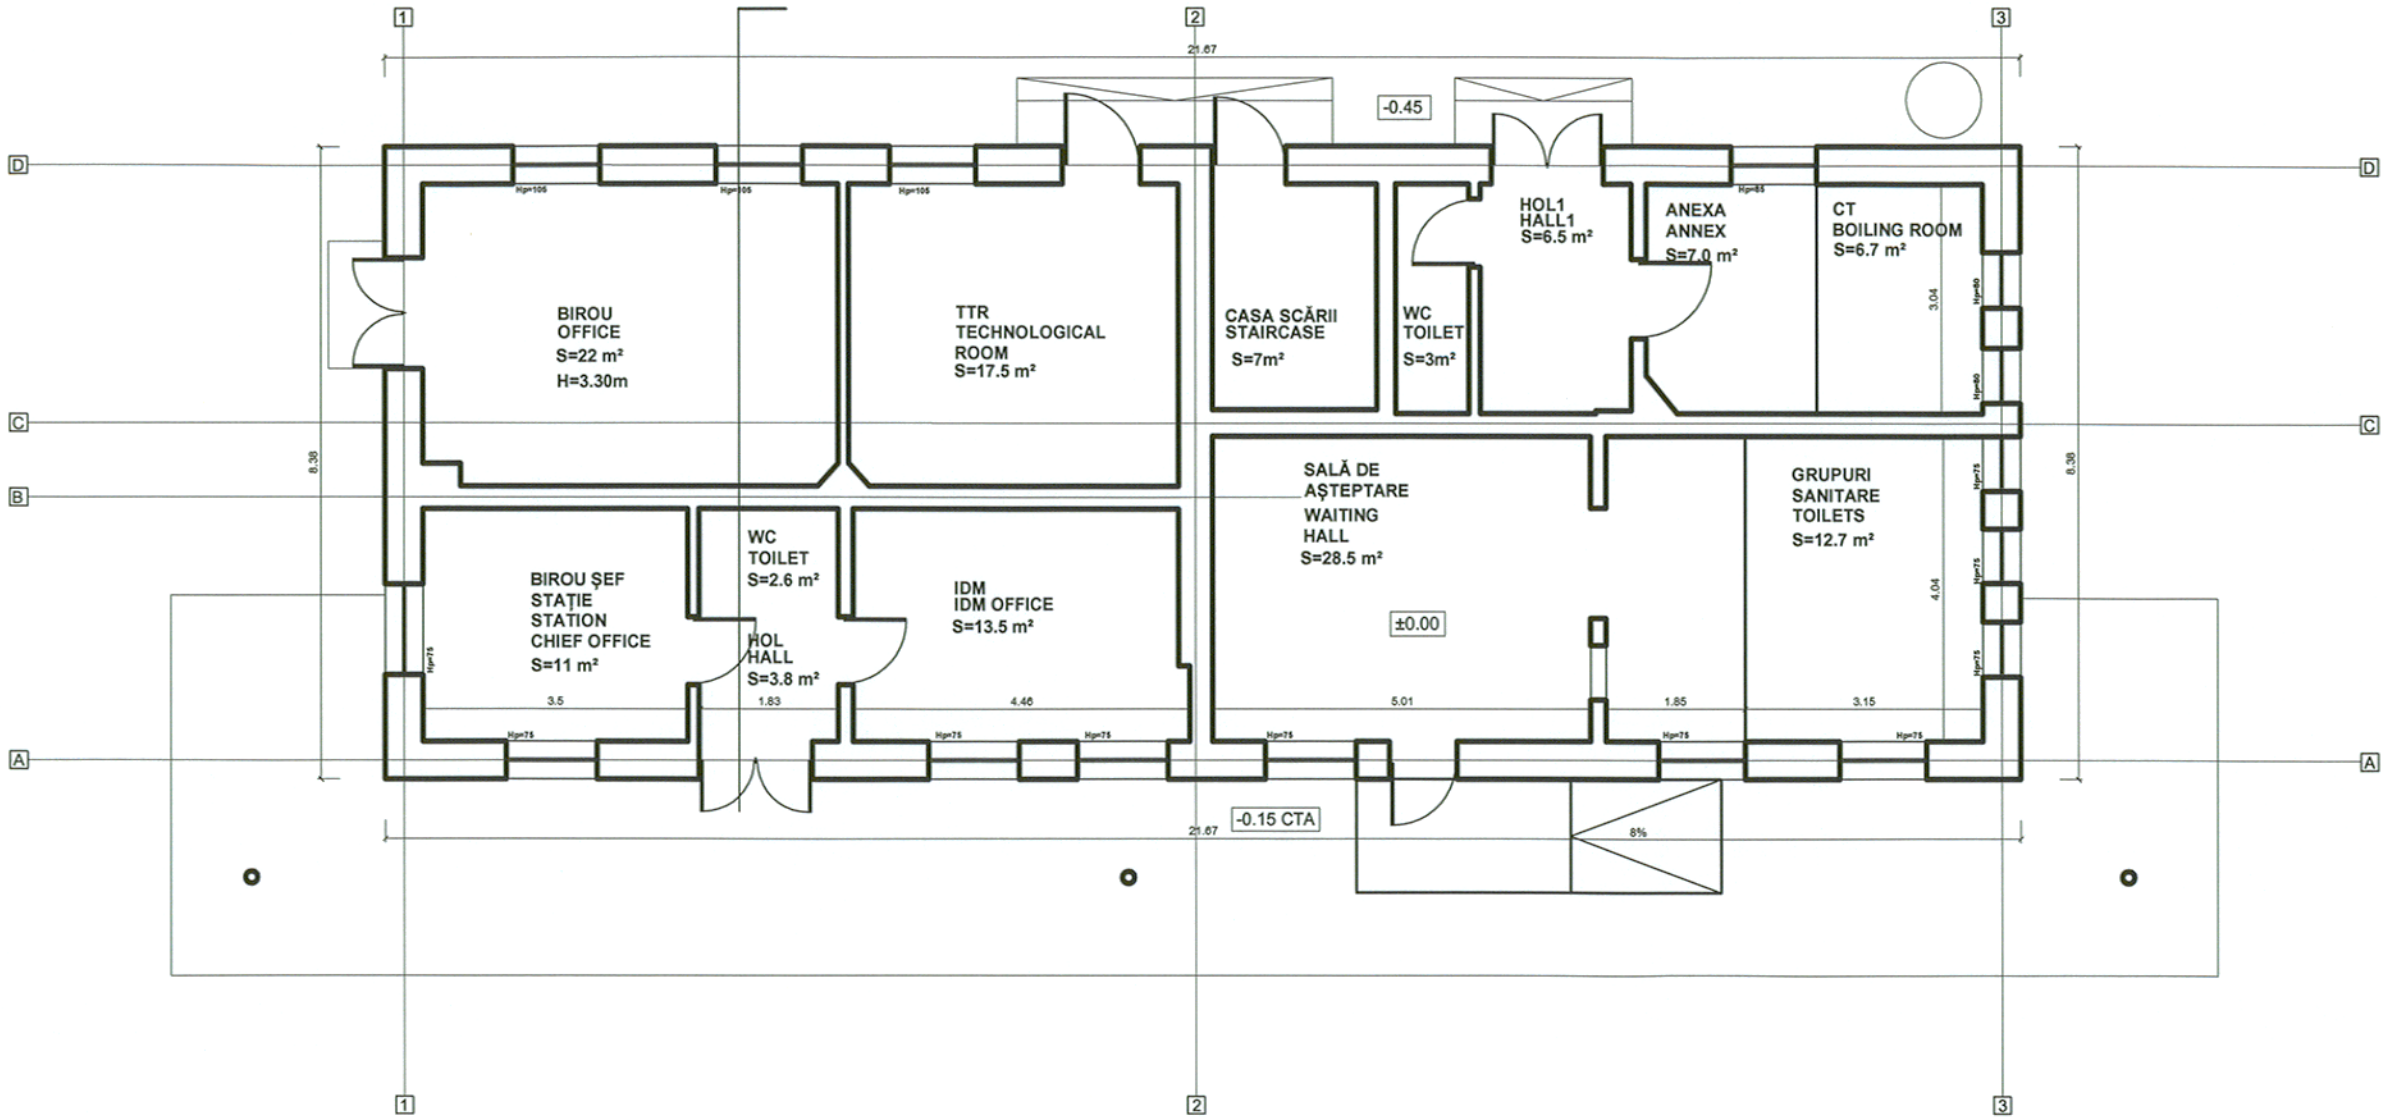

BENEFICIAR / BENEFICIARY							DENUMIREA LUCRĂRII / PROJECT TITLE
COMPANIA NAŢIONALĂ DE CĂI FERATE "CFR" SA	C						STUDIU DE FEZABILITATE PENTRU MODERNIZAREA LINIEI FEROVIARE CARANSEBEŞ - TIMIŞOARA - ARAD FEASIBILITY STUDY FOR MODERNIZATION OF THE RAILWAY LINE CARANSEBES - TIMISOARA - ARAD
	B						
	A						
	Indice / Index	Data / Date	Modificarea / Modification	Proiectat / Designed	Verificat / Verified	Şef Proiect/ Project Manager	

PROIECTANT GENERAL / GENERAL DESIGNER			PROIECTANT DE SPECIALITATE/ SPECIALIZED DESIGNER			DENUMIREA DESENULUI / DRAWING TITLE ŞAG - PLAN PARTER - PROPUNERE ŞAG - GROUND FLOOR PLAN - PROPOSAL				
CONSIS PROIECT R.C.:J40/3940/1995	Numele / Name	Semnătura /Signature		Numele / Name	Semnătura /Signature	Project Nr./ Project No	Faza / Phase	Scara/Scale	Data / Date	Codificare Planşă/Drawing Codification
Proiectat / Designed	Dan Gusatu		Proiectat/Designed			1562/2015	SF / FS	1:100	02/19	SFF410 AH1 X001 1
Verificat / Verified	Ştefan Ruste		Verificat/Verified							
Şef Proiect / Project Manager	Cătălin Şerban		Responsabil Proiect Project Responsible							

Filename: ŞAG.dwg