


PASARELA PEROANE
PLATFORM FOOTBRIDGE



BENEFICIAR / BENEFICIARY
COMPANIA NATIONALĂ
DE CAI FERATE "CFR" SA

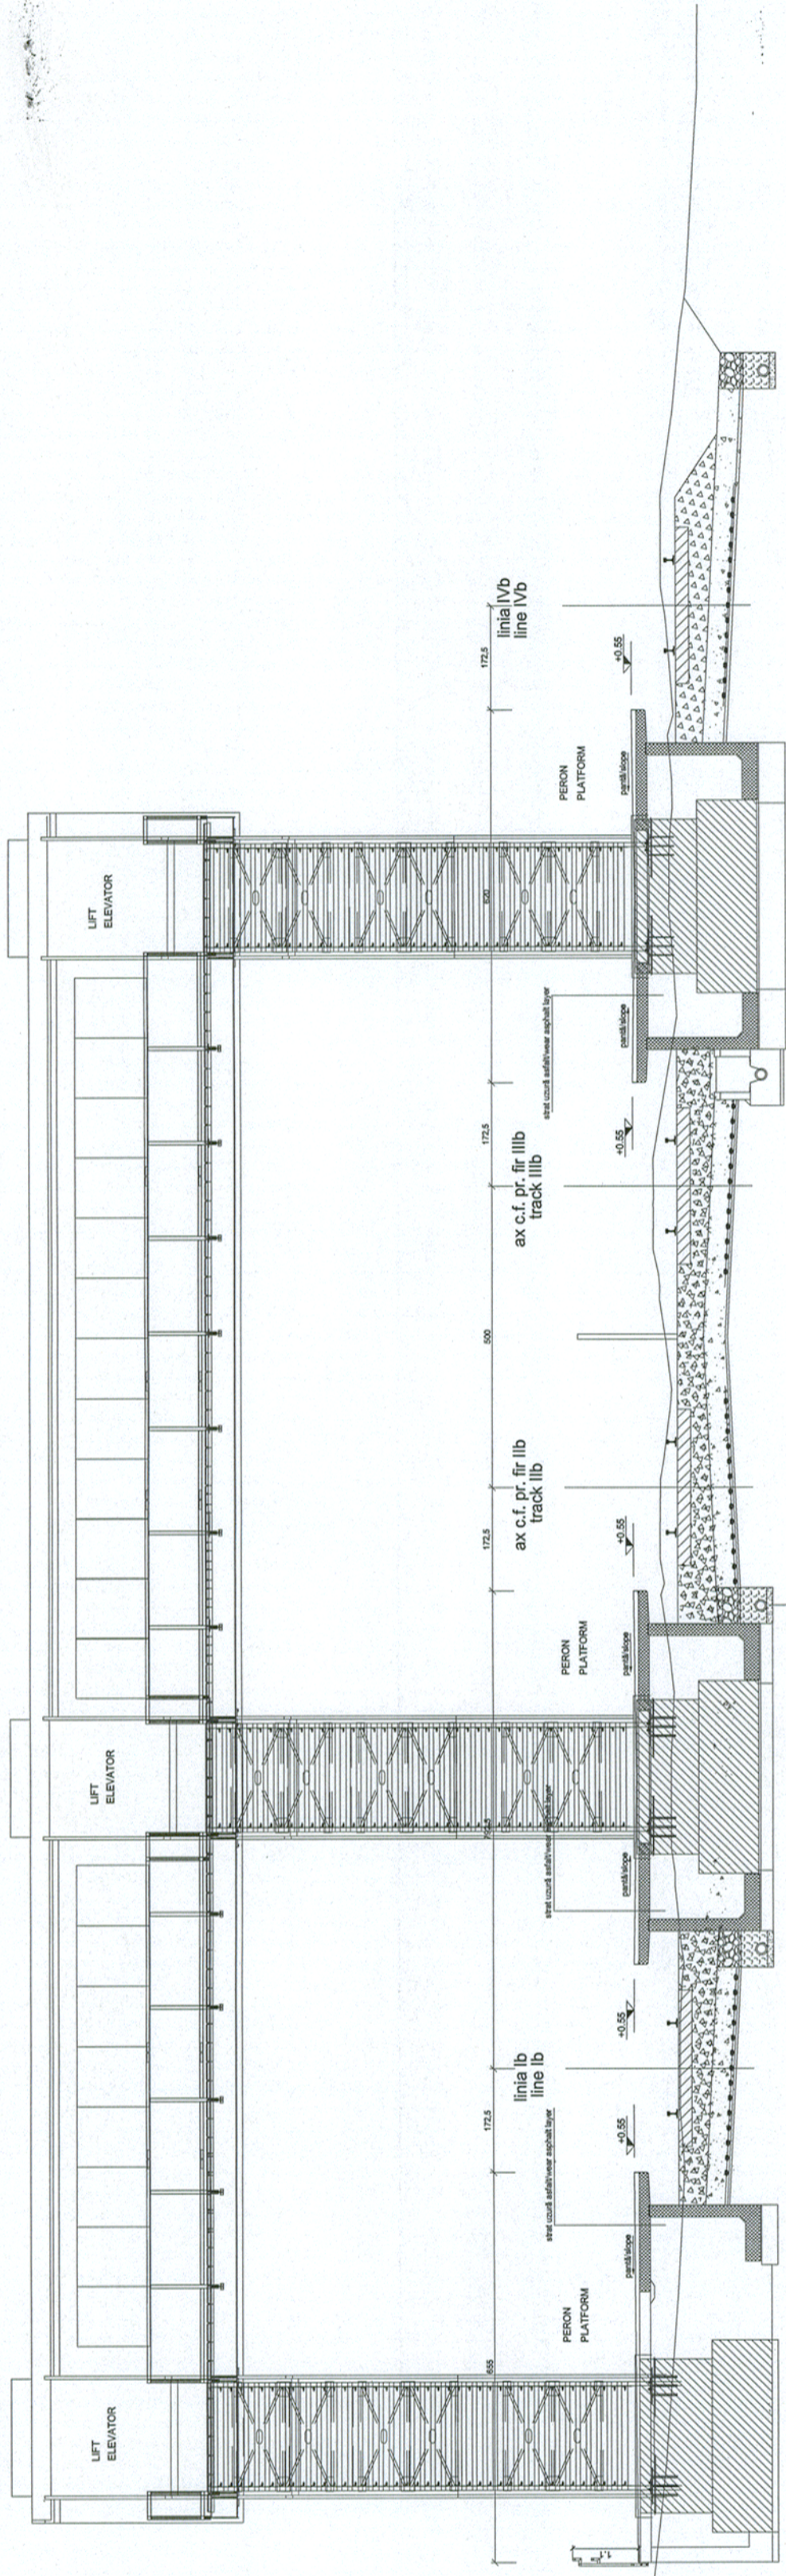

PROIECTANT GENERAL / GENERAL DESIGNER

CONSIS PROJECT
R.C.:J40/3940/1995

C	
B	
A	

Proiectat / Designed	Numele / Name	Semnătura / Signature
Verificat / Verified	Dan Gusatu	
Self Project / Project Manager	Ștefan Ruste	
	Cătălin Șerban	

Proiectat / Designed	Numele / Name	Semnătura / Signature
Verificat / Verified		
Responsabil Project		

DENUMIREA LUCRĂRII / PROJECT TITLE
STUDIU DE FEZABILITATE PENTRU MODERNIZAREA LINIEI FERoviARE CARANSEBES - TIMIȘOARA - ARAD
FEASIBILITY STUDY FOR MODERNIZATION OF THE RAILWAY LINE CARANSEBES - TIMIȘOARA - ARAD

DENUMIREA DESENULUI / DRAWING TITLE
ARADU NOU - SECȚIUNE TRANSVERSALĂ PEROANE - PROPUNERE
ARADU NOU - PLATFORMS TRANSVERSAL SECTION - PROPOSAL

Project Nr./ Project No	Scara/Scale	Data / Date	Codificare Planșă/Drawing Codification
1562/2015	1:100	05/19	S F F 4 1 4 A H 3

4 0 0 3

A H 3

S F F 4 1 4

2