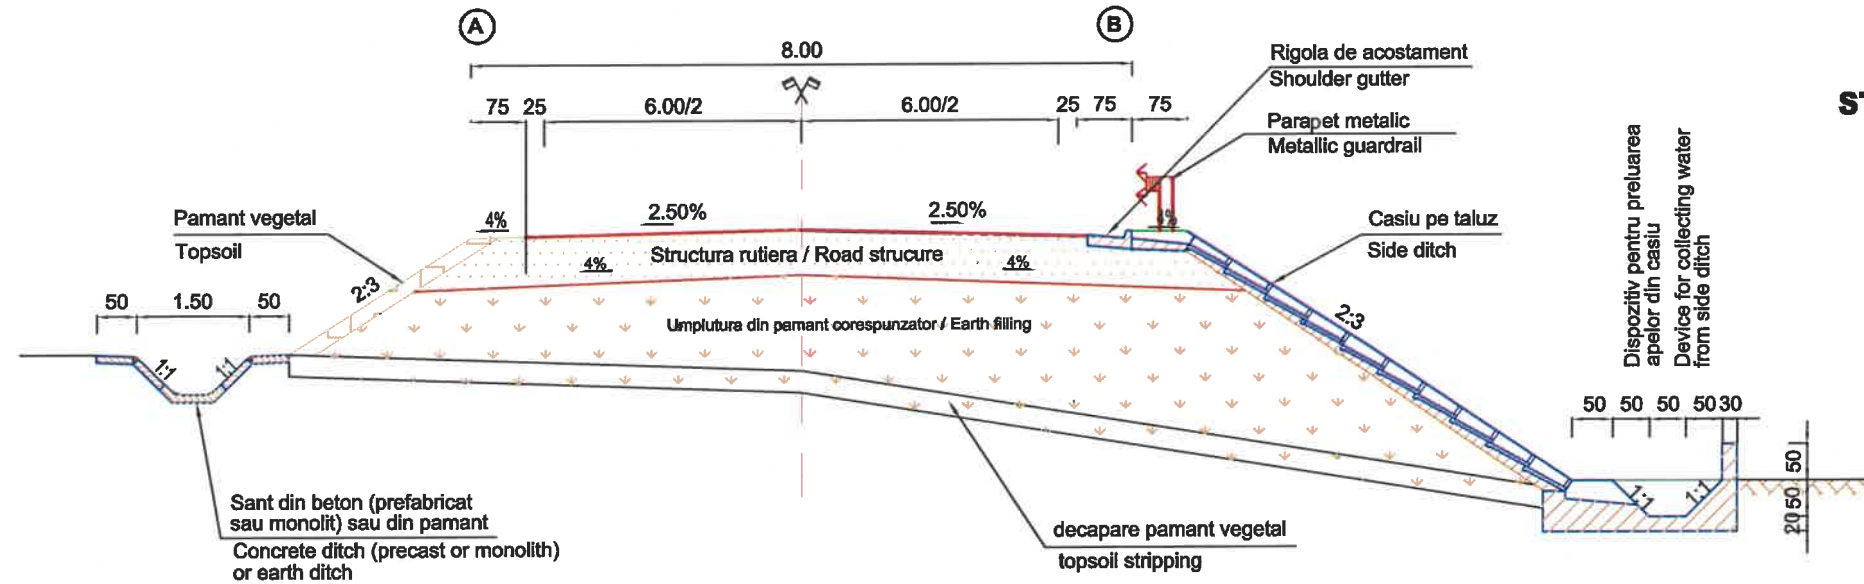
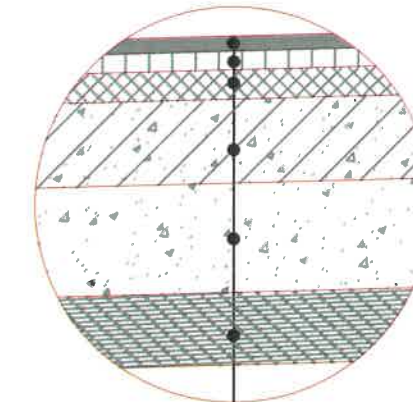


**PROFIL TRANSVERSAL TIP / TYPICAL CROSS-SECTION
PASAJ SUPERIOR / OVERPASS**
scara 1:100



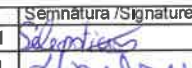

Observatii :
A - Se aplica pe zana de racordare la rampele pasajului
B - Se aplica pe rampele pasajului



**STRUCTURA RUTIERA / ROAD STRUCTURE
SCARA / SCALE 1:20**



- 4 cm beton asfaltic de uzura MAS 16
- 4 cm wearing course of stone mastic asphalt MAS 16
- 5 cm binder de criblura BAD 20
- 5 cm asphalt binder course BAD 20
- 8 cm mixtura bituminoasa AB 31.5
- 8 cm bituminuous mixture AB 31.5
- 23 cm agregate naturale stabilizate cu lianti hidraulici rutieri
- 23 cm natural aggregates stabilized with hydraulic road binders
- 30 cm balast
- 30 cm ballast
- 20 cm strat de forma
- 20 cm subgrade

BENEFICIAR / BENEFICIARY COMPANIA NAȚIONALĂ DE CĂI FERATE "CFR" SA 	C						DENUMIREA LUCRĂRII / PROJECT TITLE				
	B						STUDIU DE FEZABILITATE PENTRU MODERNIZAREA LINIEI FERoviARE CARANSEBEȘ - TIMIȘOARA - ARAD				
	A						FEASIBILITY STUDY FOR MODERNIZATION OF THE RAILWAY LINE CARANSEBES - TIMISOARA - ARAD				
	Indice / Index	Data / Date	Modificarea / Modification	Proiectat / Designed	Verificat / Verified	Șef Proiect / Project Manager					
PROIECTANT GENERAL / GENERAL DESIGNER  R.C.:J40/3940/1995	PROIECTANT DE SPECIALITATE / SPECIALIZED DESIGNER			DENUMIREA DESENULUI / DRAWING TITLE				PROFIL TRANSVERSAL TIP RAMPA PASAJ SUPERIOR PE DJ 692A KM CF PR. 13+857			
	TYPICAL CROSS-SECTION OVERPASS DJ692A KM CF PR. 13+857										
	Proiectat / Designed	Numele / Name	Semnătura / Signature	Proiectat/Designed	Numele / Name	Semnătura / Signature	Proiect Nr. / Project No	Faza / Phase	Scara/Scale	Data / Date	Codificare Planșă/Drawing Codification
Verificat / Verified	Sorinel NICULESCU		Verificat/Verified			1562/2015	SF / FS	1:100/1:20	05/19	S F F 4 0 1 D R X 4 0 2 4 2	
Șef Proiect / Project Manager	Catalin SERBAN		Responsabil Proiect / Project Responsible								