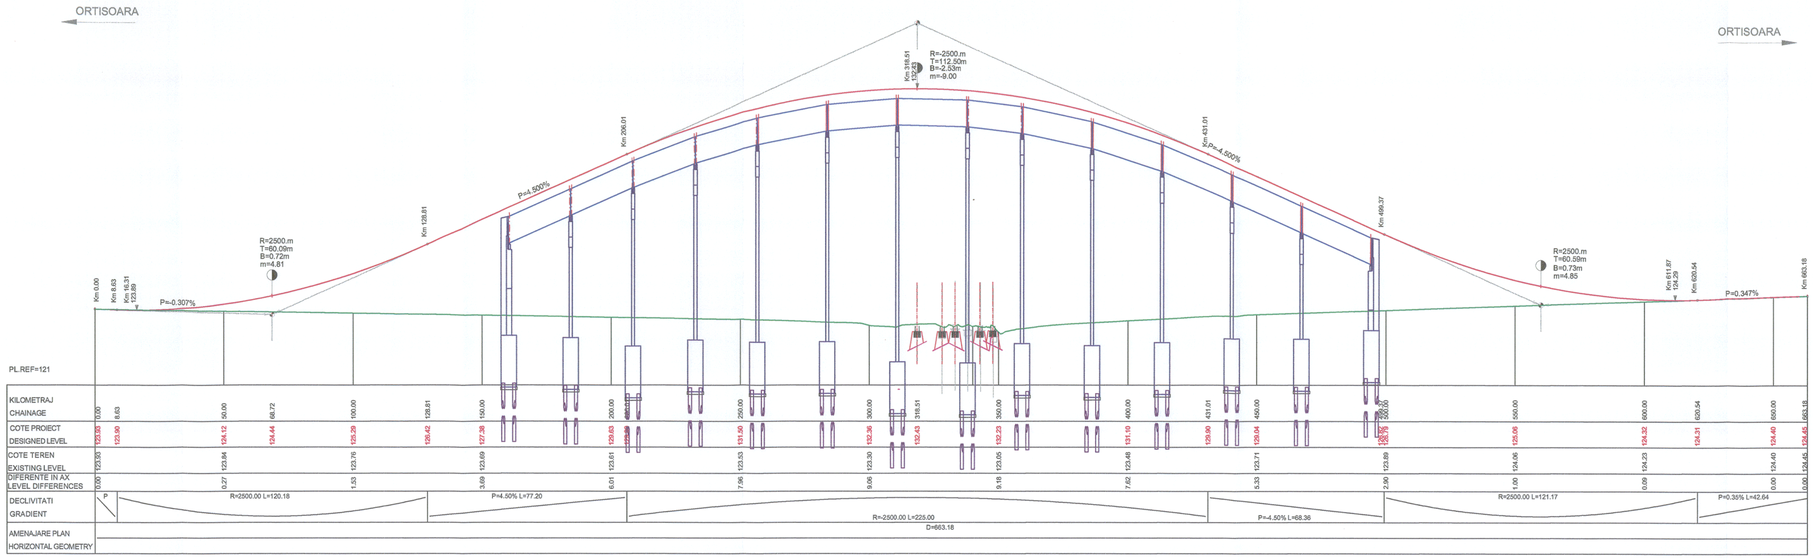

C							
B							
A							
Indice / Index	Data / Date	Modificarea / Modification		Proiectat / Designed	Verificat / Verified	Şef Proiect/ Project Manager	

BENEFICIAR / BENEFICIARY
COMPANIA NAŢIONALĂ DE CĂI FERATE "CFR" SA

DENUMIREA LUCRĂRII / PROJECT TITLE
STUDIU DE FEZABILITATE PENTRU MODERNIZAREA LINIEI FEROVIARE CARANSEBEŞ - TIMIŞOARA - ARAD
FEASIBILITY STUDY FOR MODERNIZATION OF THE RAILWAY LINE CARANSEBEŞ - TIMIŞOARA - ARAD

PROIECTANT GENERAL / GENERAL DESIGNER
CONSIS PROIECT
R.C.:J40/3940/1995

PROIECTANT DE SPECIALITATE/ SPECIALIZED DESIGNER

	Numele / Name	Semnătura /Signature
Proiectat / Designed	Mircea GEORGESCU	
Verificat / Verified	Petru MARCU	
Şef Proiect / Project Manager	Catalin SERBAN	
Proiectat/Designed		
Verificat/Verified		
Responsabil Proiect / Project Responsible		

DENUMIREA DESENULUI / DRAWING TITLE
PROFIL LONGITUDINAL PASAJ SUPERIOR PE DJ 693 KM CF PR. 26+030
LONGITUDINAL PROFILE DJ693 OVERPASS KM CF PR. 26+030

Project Nr./ Project No	Faza / Phase	Scara/Scale	Data / Date	Codificare Plansă/Drawing Codification
1562/2015	SF / FS	1:100/1:1000	08/17	SFF 406 DR X 3 031 1