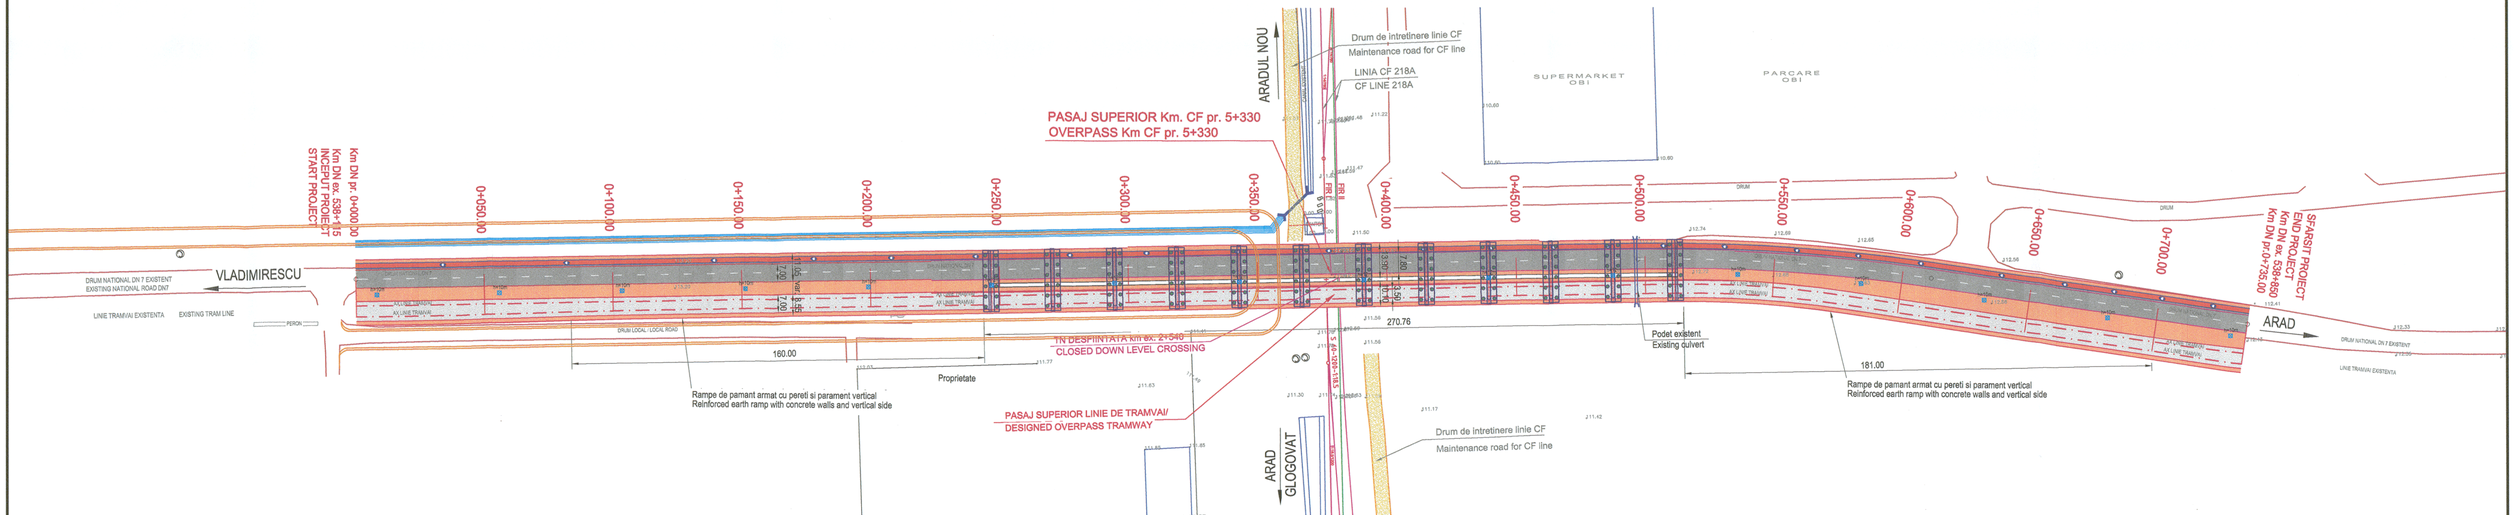


Legenda / Legend:

- Linia CF / CF line
- Ax proiectat drum / Designed road axis
- Linie tramvai / Tram
- Trotuar / Sidewalk
- Pista de biciclisti
- Km proiectat / Designed km — 0 + 000
- Sant proiectat
- Limita carosabil / Carriageway limit
- Stalpi de iluminat / Lighting poles

| | | | | | | |
|---|---|---|---|---|---|---|
| C | | | | | | |
| B | | | | | | |
| A | 06/17 | Solicitari Avizator | | | | |
| Indice / Index | Data / Date | Modificarea / Modification | Proiectat / Designed | Verificat / Verified | Sef Proiect/ Project Manager | |

BENEFICIAR / BENEFICIARY
COMPANIA NAȚIONALĂ DE CĂI FERATE "CFR" SA

PROIECTANT GENERAL / GENERAL DESIGNER
CONSIS PROIECT
R.C.:J40/3940/1995

| | Numele / Name | Semnătura /Signature |
|---|---|---|
| Proiectat / Designed | Ing. Adrian LASLO | |
| Verificat / Verified | Ing. Petru MARCU | |
| Sef Proiect / Project Manager | Ing. Catalin SERBAN | |

PROIECTANT DE SPECIALITATE/ SPECIALIZED DESIGNER

| | Numele / Name | Semnătura /Signature |
|---|---|---|
| Proiectat/Designed | | |
| Verificat/Verified | | |
| Responsabil Proiect Project Responsible | | |

DENUMIREA LUCRĂRII / PROJECT TITLE
STUDIU DE FEZABILITATE PENTRU MODERNIZAREA LINIEI FEROVIARE CARANSEBEȘ - TIMIȘOARA - ARAD
FEASIBILITY STUDY FOR MODERNIZATION OF THE RAILWAY LINE CARANSEBES - TIMISOARA - ARAD

DENUMIREA DESENULUI / DRAWING TITLE
PLAN DE SITUATIE PASAJ SUPERIOR PE DRUMUL NATIONAL DN 7 / TRAMVAI LA km CF PR. 5+530 - km DN 538+590
SITE PLAN OVERPASS ON NATIONAL ROAD DN 7 / TRAM AT km CF PR. 5+530 - km DN 538+590

| Project Nr./ Project No | Faza / Phase | Scara/Scale | Data / Date | Codificare Planșă/Drawing Codification |
|---|---|---|---|---|
| 1562/2015 | SF / FS | 1:1000 | 4/19 | SFF 4 1 5 DR 1 2 0 3 3 1 |

1000 x 297