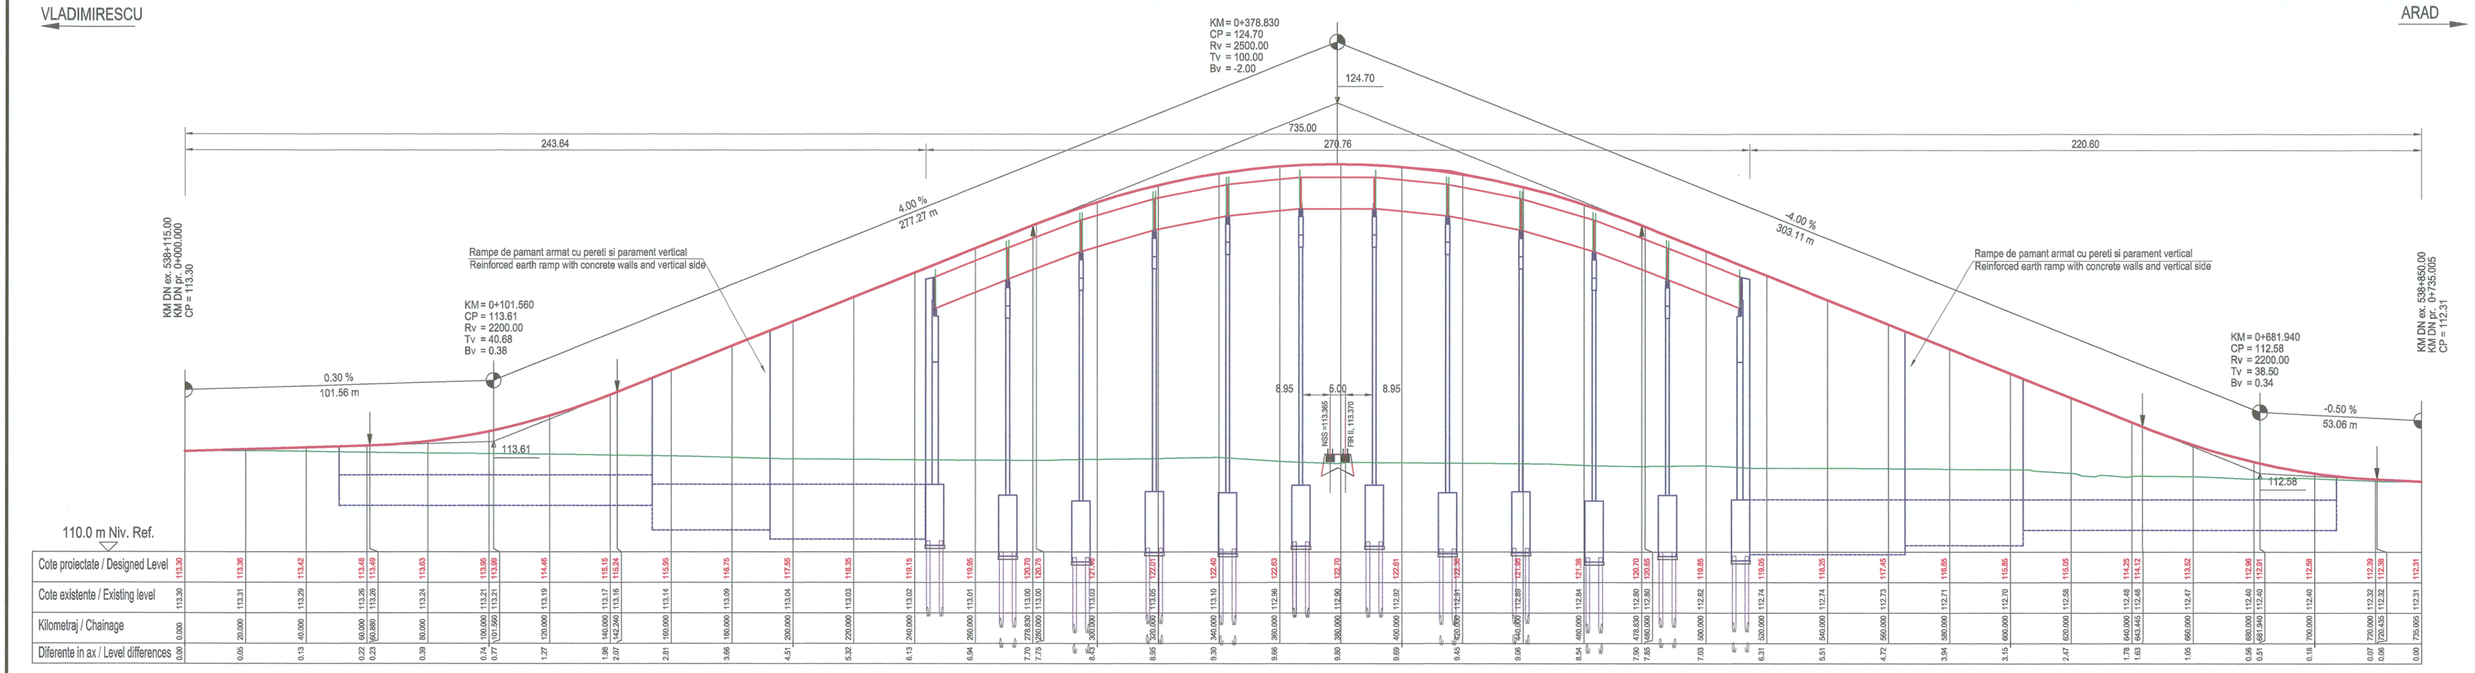


| BENEFICIAR / BENEFICIARY | Indice / Index | Data / Date | Modificarea / Modification | Proiectat / Designed | Verificat / Verified | Sef Proiect/ Project Manager |
|---|---|---|---|---|---|---|
| COMPANIA NAȚIONALĂ DE CĂI FERATE "CFR" SA | C | | | | | |
| | B | | | | | |
| | A | | | | | |

DENUMIREA LUCRĂRII / PROJECT TITLE

STUDIU DE FEZABILITATE PENTRU MODERNIZAREA LINIEI FEROVIARE CARANSEBEȘ - TIMIȘOARA - ARAD
FEASIBILITY STUDY FOR MODERNIZATION OF THE RAILWAY LINE CARANSEBES - TIMISOARA - ARAD

PROIECTANT GENERAL / GENERAL DESIGNER

CONSIS PROIECT
R.C.:J40/3940/1995

| | Numele / Name | Semnătura /Signature |
|---|---|---|
| Proiectat / Designed | Ing. Bogdan NICOLAE | |
| Verificat / Verified | Ing. Petru MARCU | |
| Sef Proiect / Project Manager | Ing. Catalin SERBAN | |

PROIECTANT DE SPECIALITATE/ SPECIALIZED DESIGNER

| | Numele / Nazve | Semnătura /Signature |
|---|---|---|
| Proiectat/Designed | | |
| Verificat/Verified | | |
| Responsabil Proiect Project Responsible | | |

DENUMIREA DESENULUI / DRAWING TITLE

PROFIL LONGITUDINAL PASAJ SUPERIOR PE DRUMUL NATIONAL DN 7 / TRAMVAI LA km CF PR. 5+530 - km DN 538+590
LONGITUDINAL PROFILE OVERPASS ON NATIONAL ROAD DN 7 / TRAM AT km CF PR. 5+530 - km DN 538+590

| Project Nr./ Project No | Faza / Phase | Scara/Scale | Data / Date | Codificare Planșă/Drawing Codification |
|---|---|---|---|---|
| 1562/2015 | SF / FS | 1:1000/1:100 | 08/17 | SFF 4 15 DR 1 3 0 3 4 1 |

1000 x 297