


Celule GIS  
si Canale de cablu - orientativ

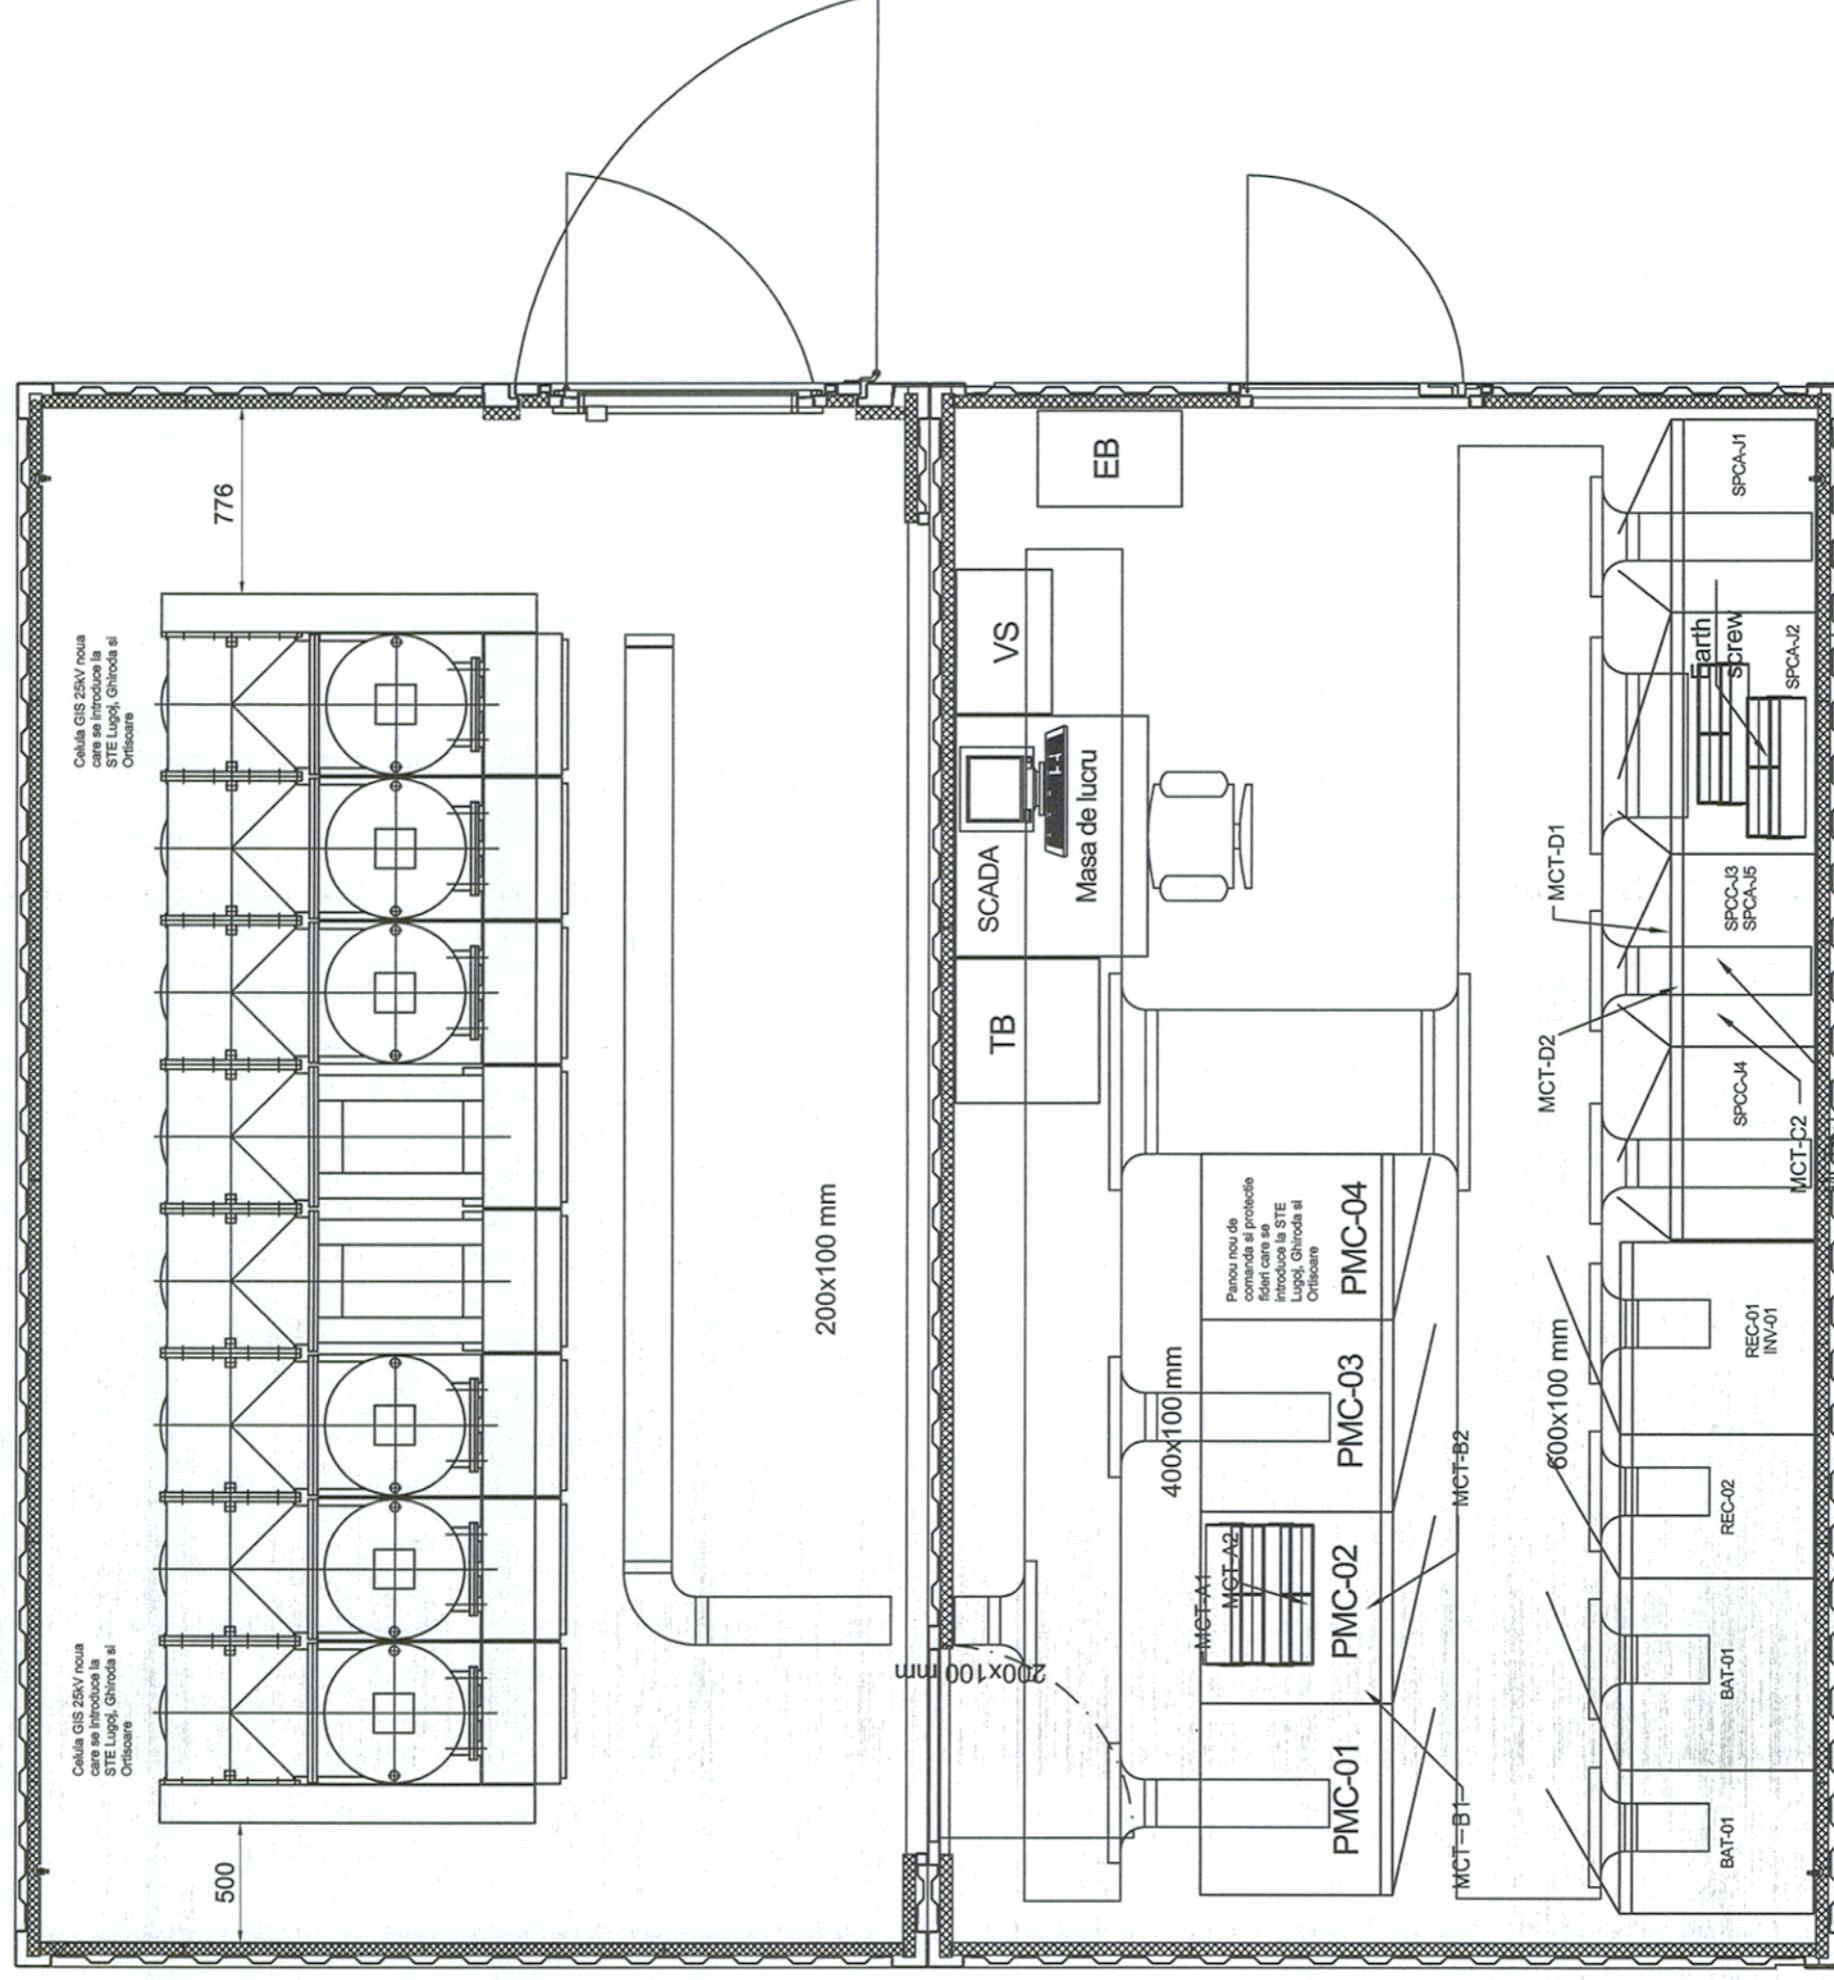

NOTA  
La STE Caransebes sunt  
instalate toate cele 4 celule  
fider alimentare

BENEFICIAR / BENEFICIARY  
COMPANIA NAȚIONALĂ  
DE CĂI FERATE "CFR" SA



PROIECTANT GENERAL / GENERAL DESIGNER

**CONSIS PROIECT**  
R.C.:J40/3940/1995

DENUMIREA LUCRĂRII / PROJECT TITLE

STUDIU DE FEZABILITATE PENTRU MODERNIZAREA LINIEI FERoviARE CARANSEBES - TIMIȘOARA - ARAD  
FEASIBILITY STUDY FOR MODERNIZATION OF THE RAILWAY LINE CARANSEBES - TIMIȘOARA - ARAD

DENUMIREA DESENULUI / DRAWING TITLE  
STE - Aranjament celule GIS 25kV si canale existente

Proiectat / Designed	Verificat / Verified	Șef Proiect / Project Manager	Numele / Name	Semnătura / Signature
Adrian Stănescu	Cătălin Șerban	Cătălin Șerban		
Verificat / Verified	Proiectat / Designed	Verificat / Verified	Numele / Name	Semnătura / Signature
Cătălin Șerban	Cătălin Șerban	Cătălin Șerban		

PROIECTANT DE SPECIALITATE/  
SPECIALIZED DESIGNER

Proiectat / Designed	Verificat / Verified	Șef Proiect / Project Manager	Numele / Name	Semnătura / Signature

Proiectat / Designed	Verificat / Verified	Șef Proiect / Project Manager	Numele / Name	Semnătura / Signature

Proiect Nr. / Project No	Feza / Phase	Scara/Scale	Data / Date
1562/2015 <td>SF / FS <td>1:100 <td>06/17 </td></td></td>	SF / FS <td>1:100 <td>06/17 </td></td>	1:100 <td>06/17 </td>	06/17

Codificare Planșă/Drawing Codification

S F F 0 0 0 E A 1 9 0 0 5 0