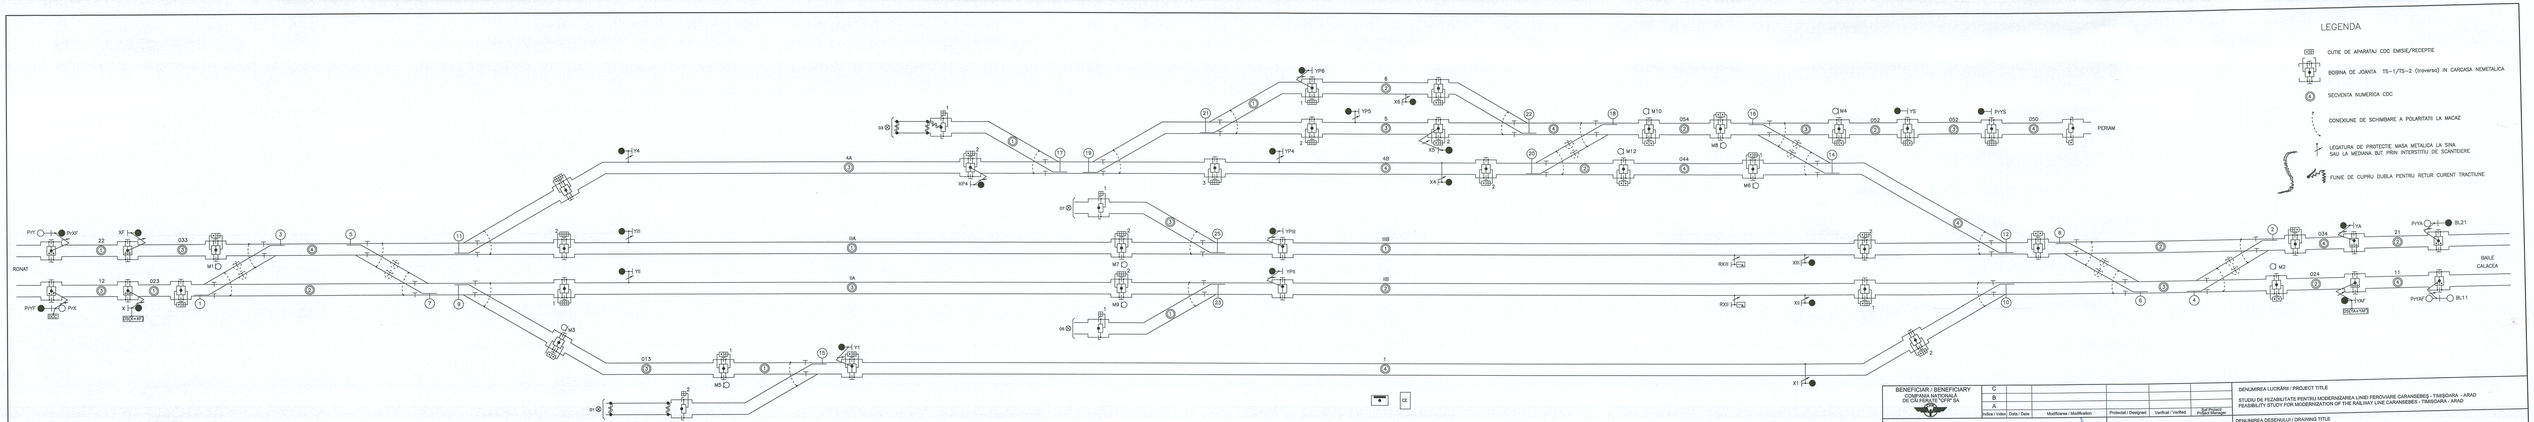

LEGENDA

- CUTIE DE APARTAJ CDC EMISIE/RECEPTIE
- BOBINA DE JOANTA TS-1/TS-2 (Inversro) IN CARCASA NEMETALICA
- SECVENTA NUMERICA CDC
- CONEXIUNE DE SCHIMBARE A POLARITATII LA MACAZ
- LEGATURA DE PROTECTIE MASA METALICA LA SINA SAU LA MEDIANA BJT PRIN INTERSTITIU DE SCANTEIERE
- FUNIE DE CUPRU DUBLA PENTRU RETUR CURENT TRACTIUNE

BENEFICIAR / BENEFICIARY
CFR INFRASTRUCTURA
DE CĂI FERATE TOPOLIA

PROIECTANT GENERAL / GENERAL DESIGNER

CONSIS PROIECT
R.C.J.J40/2640/1995

	Întocmit / Drawn	Verificat / Verified	Responsabil Proiect / Project Manager
Nr. / No.	Nume / Name	Semnătura / Signature	
Proiectat / Designed	Ioan Nistelcu		
Verificat / Verified	Cătălin Şerbănoi		
Şef Proiect / Project Manager	Cătălin Şerbănoi		

C					
B					
A					
Ind/Rev / Index	Data / Date	Modificarea / Modification	Proiectat / Designed	Verificat / Verified	Şef Proiect / Project Manager

PROIECTANT DE SPECIALITATE/ SPECIALIZED DESIGNER

	Întocmit / Drawn	Verificat / Verified
Nr. / No.	Nume / Name	Semnătura / Signature
Proiectat / Designed	Prenume Nume	
Verificat / Verified		
Responsabil Proiect / Project Responsible		

DENUMIREA LUCRĂRII / PROJECT TITLE

STUDIU DE FEZABILITATE PENTRU MODERNIZAREA LINIEI FEROVIARE CARANSEBEŞ - TIMIŞOARA - ARAD
FEASIBILITY STUDY FOR MODERNIZATION OF THE RAILWAY LINE CARANSEBEŞ - TIMIŞOARA - ARAD

DENUMIREA DESENULUI / DRAWING TITLE

SANANDREI - Plan birfilar de izolare / SANANDREI - Track circuits layout

Proiect Nr. / Project No.	Faza / Phase	Scara / Scale	Data / Date	Codificare Planşă / Drawing Codification
15802/2015	SF / FS		05/19	SFF402 CT1 90113 1