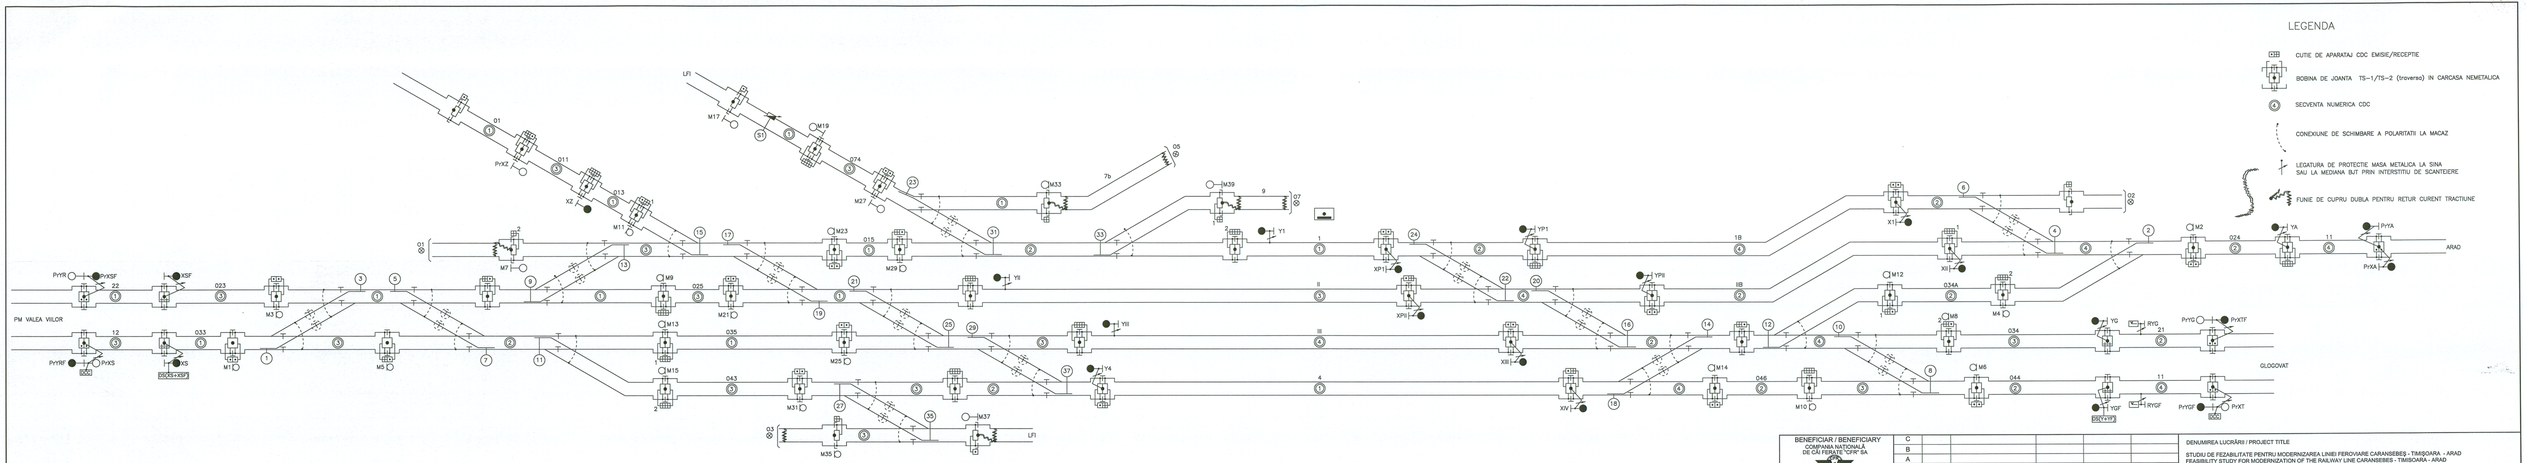

BENEFICIAR / BENEFICIARY							DENUMIREA LUCRĂRII / PROJECT TITLE
COMPANIA NAȚIONALĂ DE CĂI FERATE "CFR" SA	C						STUDIU DE FEZABILITATE PENTRU MODERNIZAREA LINIEI FEROVIARE CARANSEBEȘ - TIMIȘOARA - ARAD
	B						FEASIBILITY STUDY FOR MODERNIZATION OF THE RAILWAY LINE CARANSEBEȘ - TIMIȘOARA - ARAD
	A						
	Indice / Index	Data / Date	Modificarea / Modification	Proiectat / Designed	Verificat / Verified	Şef Proiect / Project Manager	

PROIECTANT GENERAL / GENERAL DESIGNER				PROIECTANT DE SPECIALITATE / SPECIALIZED DESIGNER			DENUMIREA DESENULUI / DRAWING TITLE
CONSIS PROIECT R.C.J/40/3940/1995		Numele / Name	Semnătura / Signature		Numele / Name	Semnătura / Signature	ARADU NOU - Plan biflar de izolare / ARADU NOU - Track circuits layout
	Proiectat / Designed	Ioan Nedelcu		Proiectat/Designed	Prenume Nume		
	Verificat / Verified	Cătălin Şerban		Verificat/Verified			
	Şef Proiect / Project Manager	Cătălin Şerban		Responsabil Proiect / Project Responsible			

Proiect Nr / Project No	Faza / Phase	Scara / Scale	Data / Date	Codificare Planşă/Drawing Codification
1562/2019	SF / FS		05/19	SFF414 CT1 9018 1