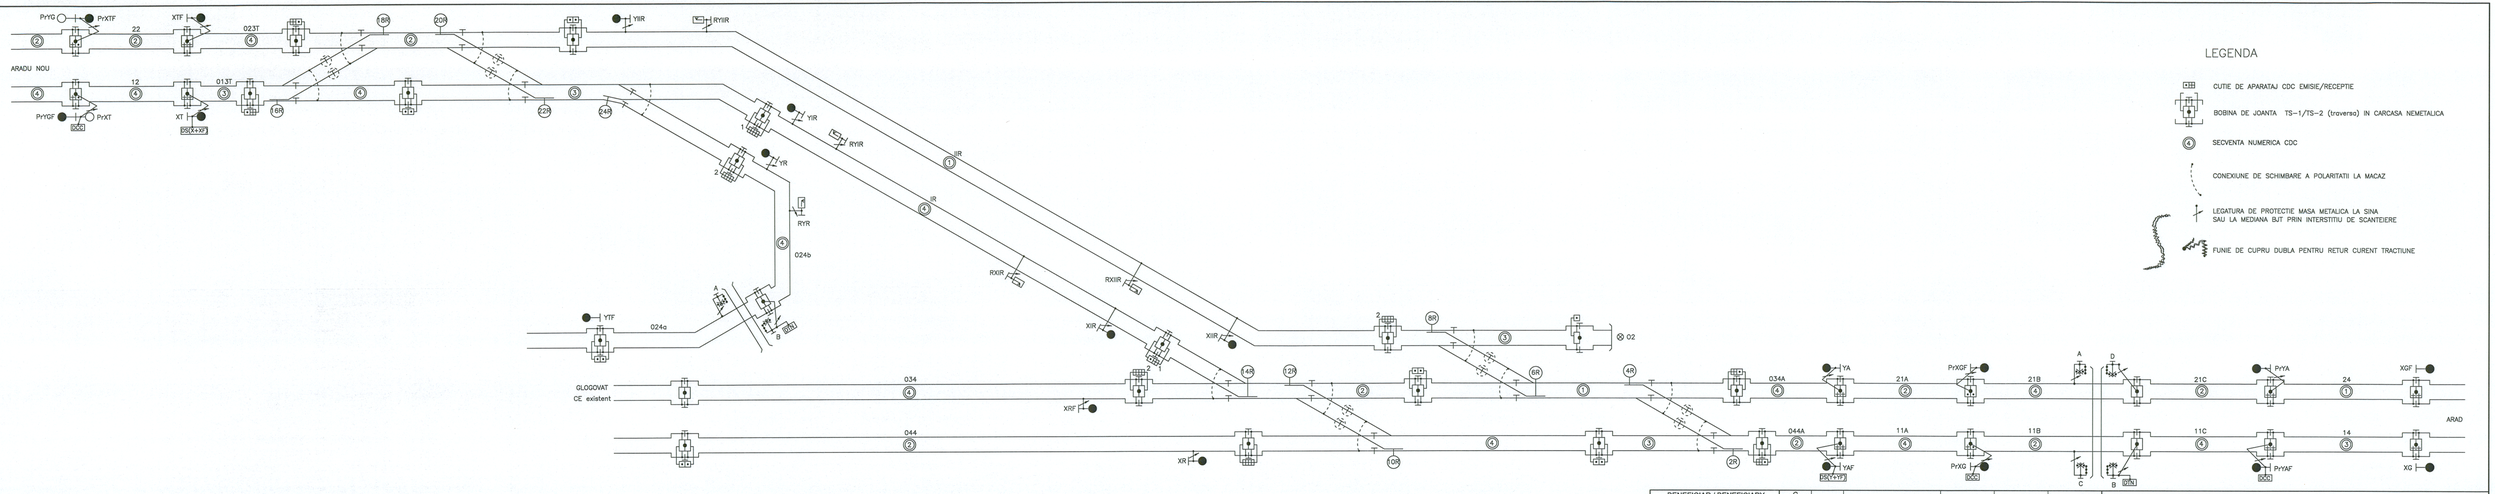

LEGENDA

- CUTIE DE APARATAJ CDC EMISIE/RECEPTIE
- BOBINA DE JOANTA TS–1/TS–2 (troverso) IN CARCASA NEMETALICA
- SECVENTA NUMERICA CDC
- CONEXIUNE DE SCHIMBARE A POLARITATII LA MACAZ
- LEGATURA DE PROTECTIE MASA METALICA LA SINA SAU LA MEDIANA BJT PRIN INTERSTITIU DE SCANTEIERE
- FUNIE DE CUPRU DUBLA PENTRU RETUR CURENT TRACTIUNE

BENEFICIAR / BENEFICIARY
COMPANIA NATIONALĂ DE CĂI FERATE "CFR" SA

Indice / Index	Data / Date	Modificarea / Modification	Proiectat / Designed	Verificat / Verified	Şef Proiect / Project Manager
C					
B					
A					

PROIECTANT GENERAL / GENERAL DESIGNER

CONSIS PROJECT
R.C.:J40/3940/1995

	Numele / Name	Semnătura / Signature
Proiectat / Designed	Ioan Nedelcu	
Verificat / Verified	Cătălin Şerban	
Şef Proiect / Project Manager	Cătălin Şerban	

PROIECTANT DE SPECIALITATE/ SPECIALIZED DESIGNER

	Numele / Name	Semnătura / Signature
Proiectat/Designed	Prenume Nume	
Verificat/Verified		
Responsabil Proiect/ Project Responsible		

DENUMIREA LUCRĂRII / PROJECT TITLE

STUDIU DE FEZABILITATE PENTRU MODERNIZAREA LINIEI FEROVIARE CARANSEBEŞ - TIMIŞOARA - ARAD
FEASIBILITY STUDY FOR MODERNIZATION OF THE RAILWAY LINE CARANSEBEŞ - TIMIŞOARA - ARAD

DENUMIREA DESENULUI / DRAWING TITLE

GLOGOVAT- Plan triflar de izolare/ GLOGOVAT-Track circuits layout

Project Nr./ Project No	Faza / Phase	Scara/Scala	Data / Date	Codificare Planşă/Drawing Codification
1562/2015	SF / FS		05/19	SFF418 CT1 9019 1