
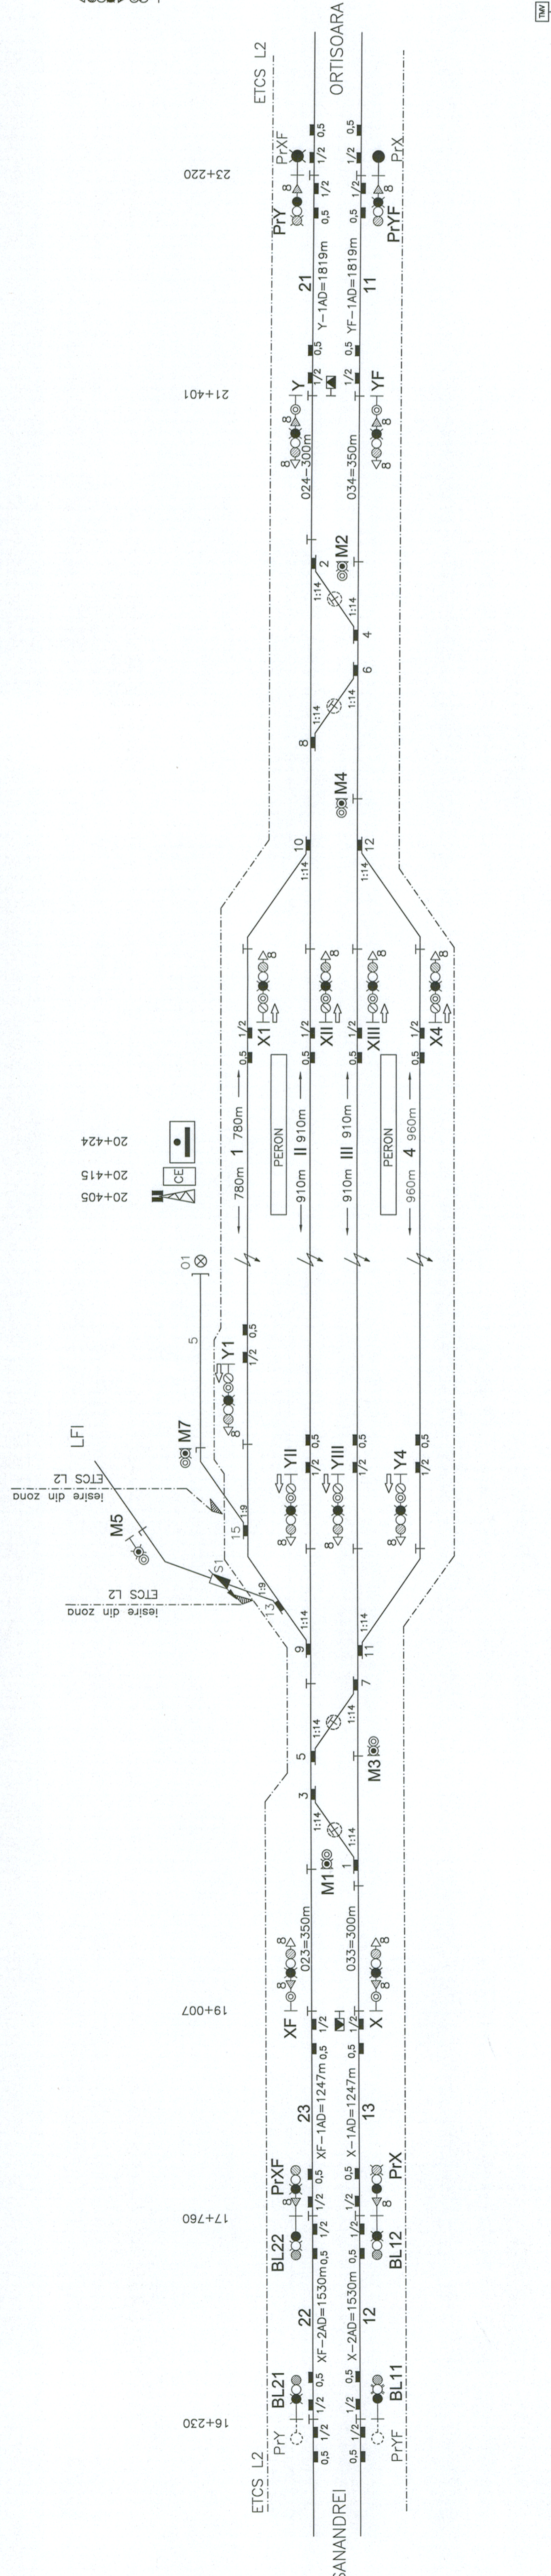


LEGENDA

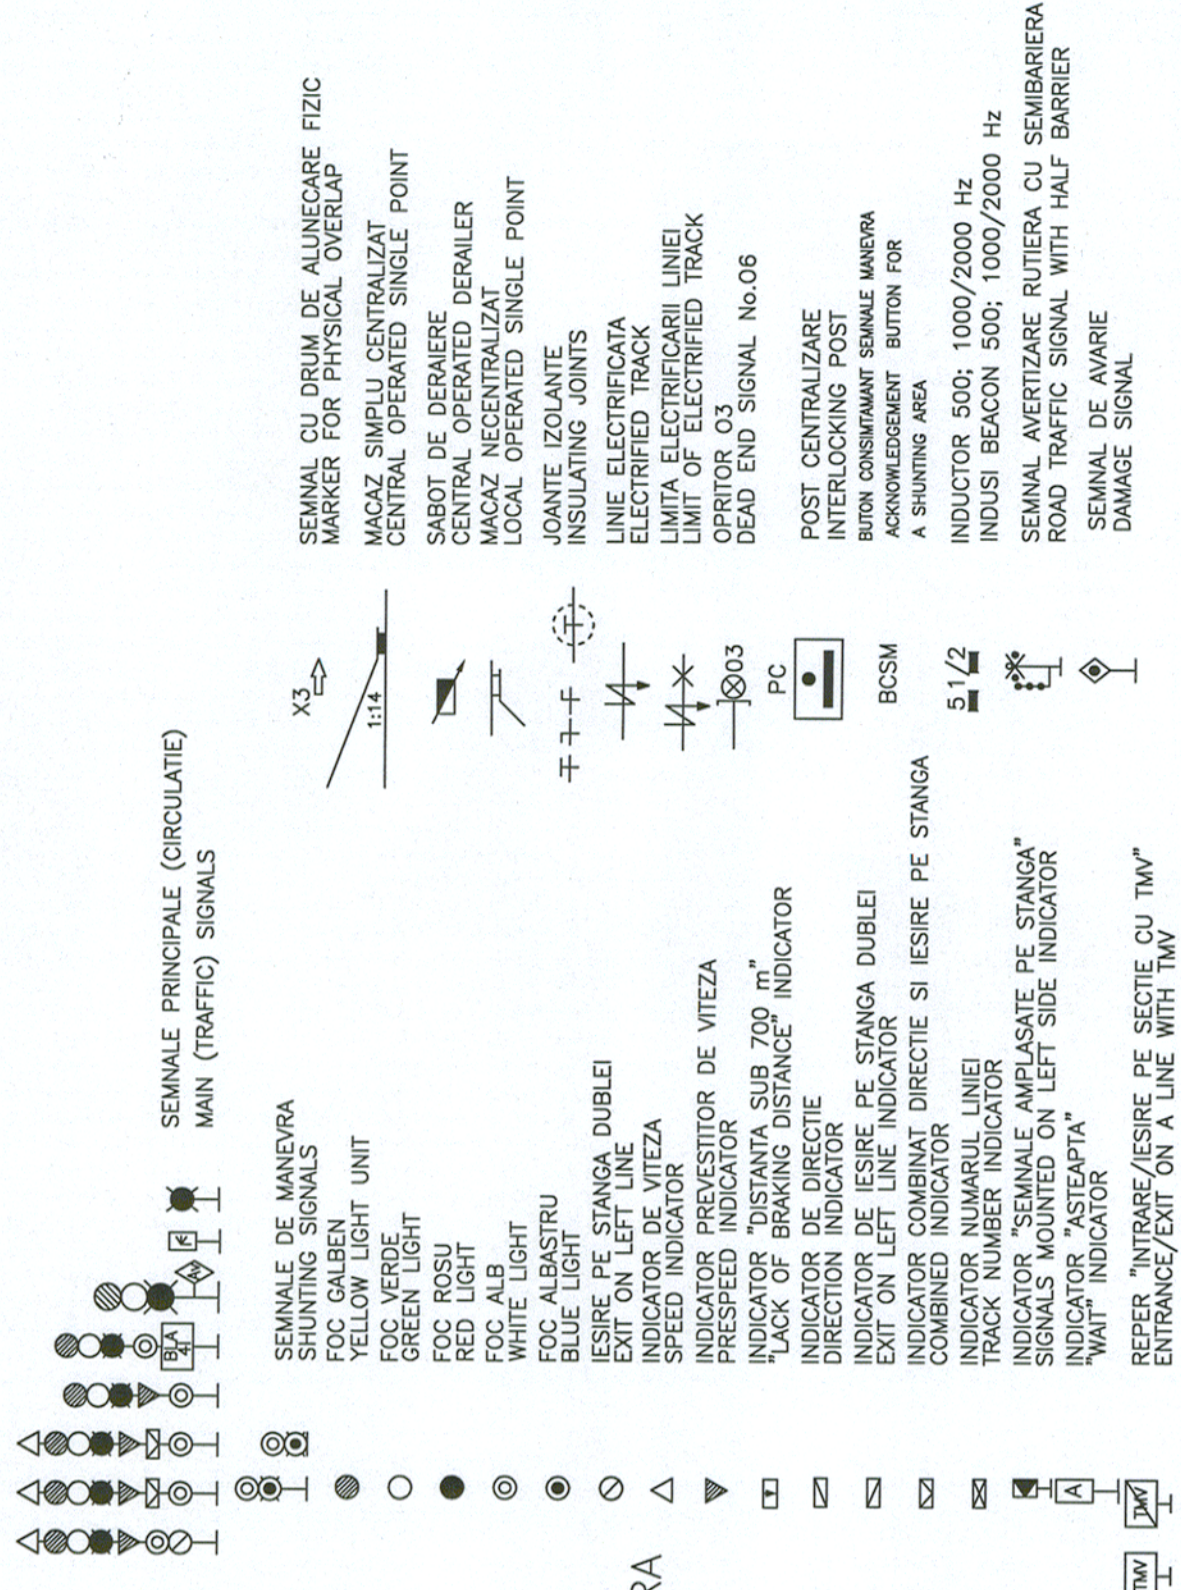

BENEFICIAR / BENEFICIARY COMPANIA NATIONALA DE CAI FERATE "CFR" SA		DENUMIREA LUCRĂRII / PROJECT TITLE	
STUDIU DE FEZABILITATE PENTRU MODERNIZAREA LINEII FEROVIARE CARANSEBES - TIMISOARA - ARAD FEASIBILITY STUDY FOR MODERNIZATION OF THE RAILWAY LINE CARANSEBES - TIMISOARA - ARAD		DENUMIREA DESENULUI / DRAWING TITLE	
BAILE CALACEA - Schita cu semnalizare / BAILE CALACEA - The signaling sketch		PROIECTANT GENERAL / GENERAL DESIGNER	
C	Verificat / Verified	Proiectat / Designed	Verificat / Verified
B	Verificat / Verified	Proiectat / Designed	Verificat / Verified
A	Verificat / Verified	Proiectat / Designed	Verificat / Verified

Numar / No. / Number	Titlu / Title	Proiectant / Designer	Verificat / Verified	Proiectat / Designed
1592/2015	SF / FS	SF / FS	1592/2015	05/19
Faza / Phase		Scara / Scale	Data / Date	
SF / FS			05/19	

Numar / No. / Number	Titlu / Title	Proiectant / Designer	Verificat / Verified	Proiectat / Designed
1592/2015	SF / FS	SF / FS	1592/2015	05/19
Faza / Phase		Scara / Scale	Data / Date	
SF / FS			05/19	



PROIECTANT GENERAL / GENERAL DESIGNER

PROIECTANT DE SPECIALITATE / SPECIALIZED DESIGNER

DENUMIREA DESENULUI / DRAWING TITLE

BAILE CALACEA - Schita cu semnalizare / BAILE CALACEA - The signaling sketch

DENUMIREA LUCRĂRII / PROJECT TITLE

STUDIU DE FEZABILITATE PENTRU MODERNIZAREA LINEII FEROVIARE CARANSEBES - TIMISOARA - ARAD
FEASIBILITY STUDY FOR MODERNIZATION OF THE RAILWAY LINE CARANSEBES - TIMISOARA - ARAD

BENEFICIAR / BENEFICIARY
COMPANIA NATIONALA
DE CAI FERATE "CFR" SA

