



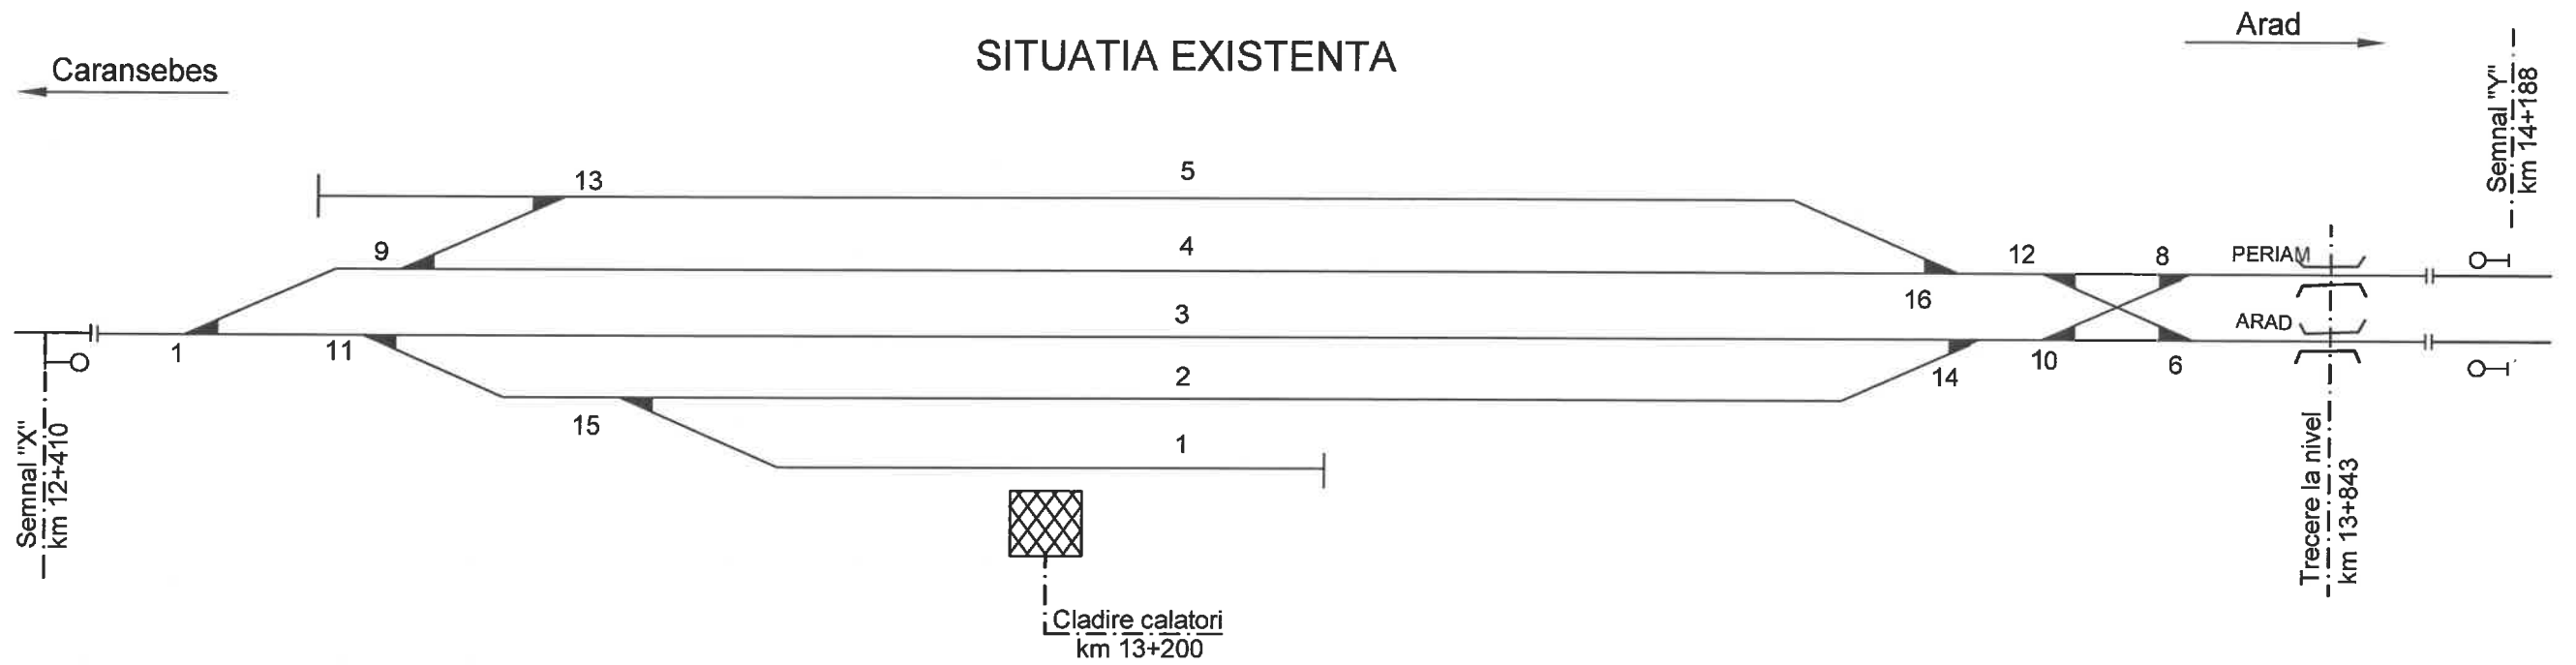



SITUATIA EXISTENTA

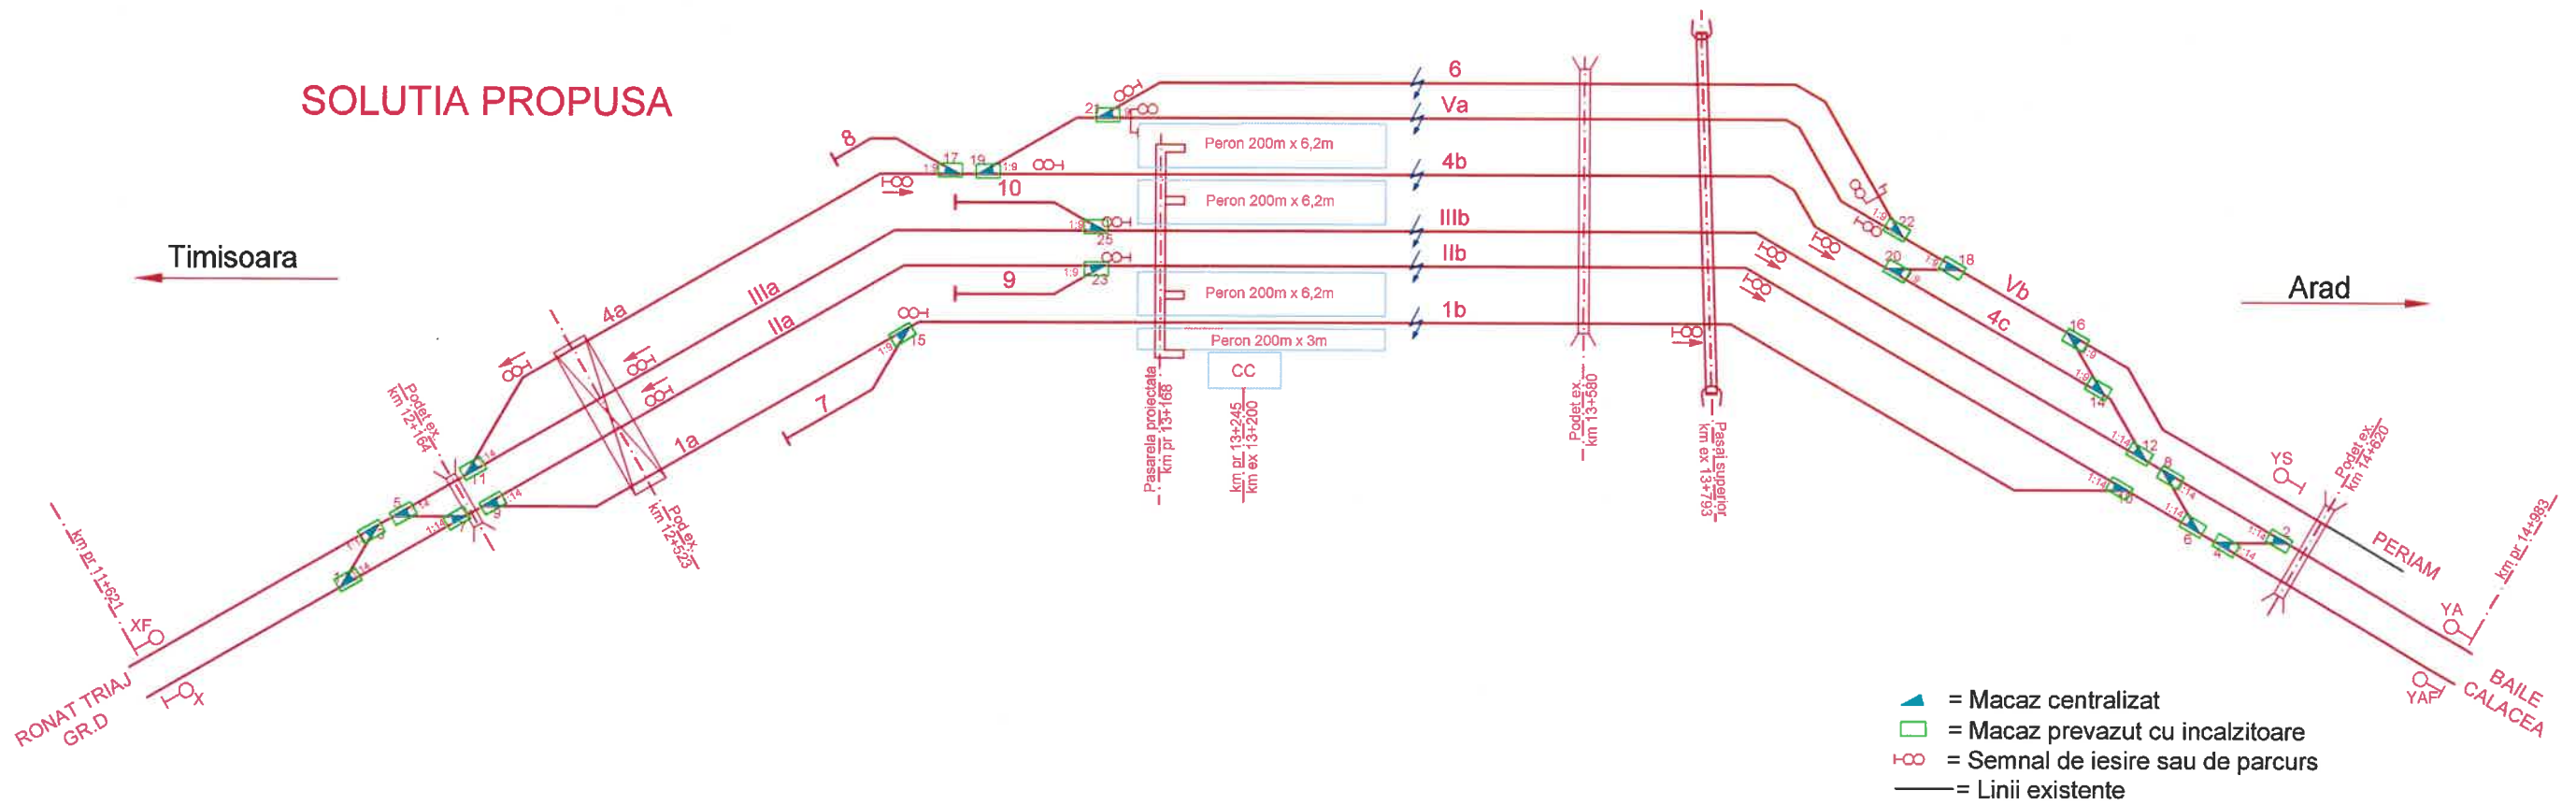

SOLUTIA PROPUSA



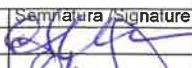BENEFICIAR / BENEFICIARY COMPANIA NAȚIONALĂ DE CĂI FERATE "CFR" SA 	C						DENUMIREA LUCRĂRII / PROJECT TITLE STUDIU DE FEZABILITATE PENTRU MODERNIZAREA LINIEI FERoviARE CARANSEBEȘ - TIMIȘOARA - ARAD FEASIBILITY STUDY FOR MODERNIZATION OF THE RAILWAY LINE CARANSEBES - TIMIȘOARA - ARAD	
	B							
	A							
	Indice / Index	Data / Date	Modificarea / Modification	Proiectat / Designed	Verificat / Verified	Sef Project / Project Manager		
PROIECTANT GENERAL / GENERAL DESIGNER  R.C.:J40/3940/1995	Proiectat / Designed	Numele / Name	Semnătura / Signature	Proiectat/Designed	Numele / Name	Semnătura / Signature	DENUMIREA DESENULUI / DRAWING TITLE SCHITA STATIA SANANDREI - DOTAREA CU INCALZITOARE DE MACAZURI	
	Verificat / Verified	Adrian STANESCU		Verificat/Verified	Prenume Nume			
	Sef Project / Project Manager	Catalin SERBAN		Responsabil Project Project Responsible				
	Proiect Nr. / Project No	Faza / Phase	Scara/Scale	Data / Date	Codificare Planșă/Drawing Codification			
	1562/2015	SF / FS	-	11/18	S F F 4 0 2	I E 1	8 0 0 1	1