


Caransebes ←


→ Arad

### SITUATIA EXISTENTA

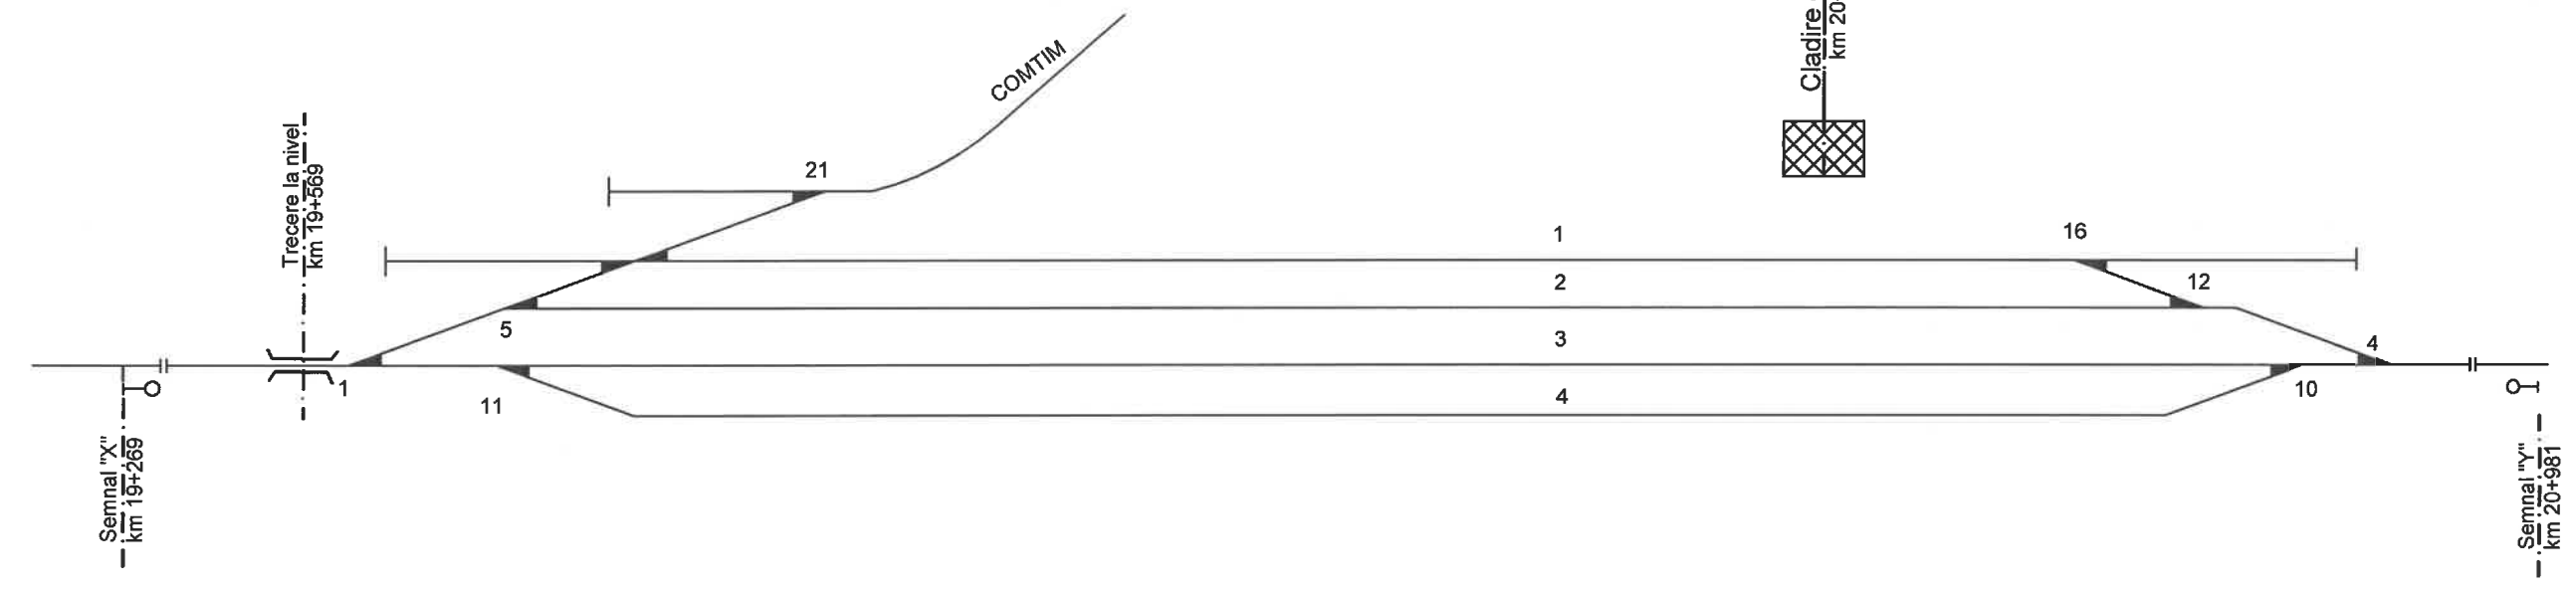

← Timisoara

→ Arad

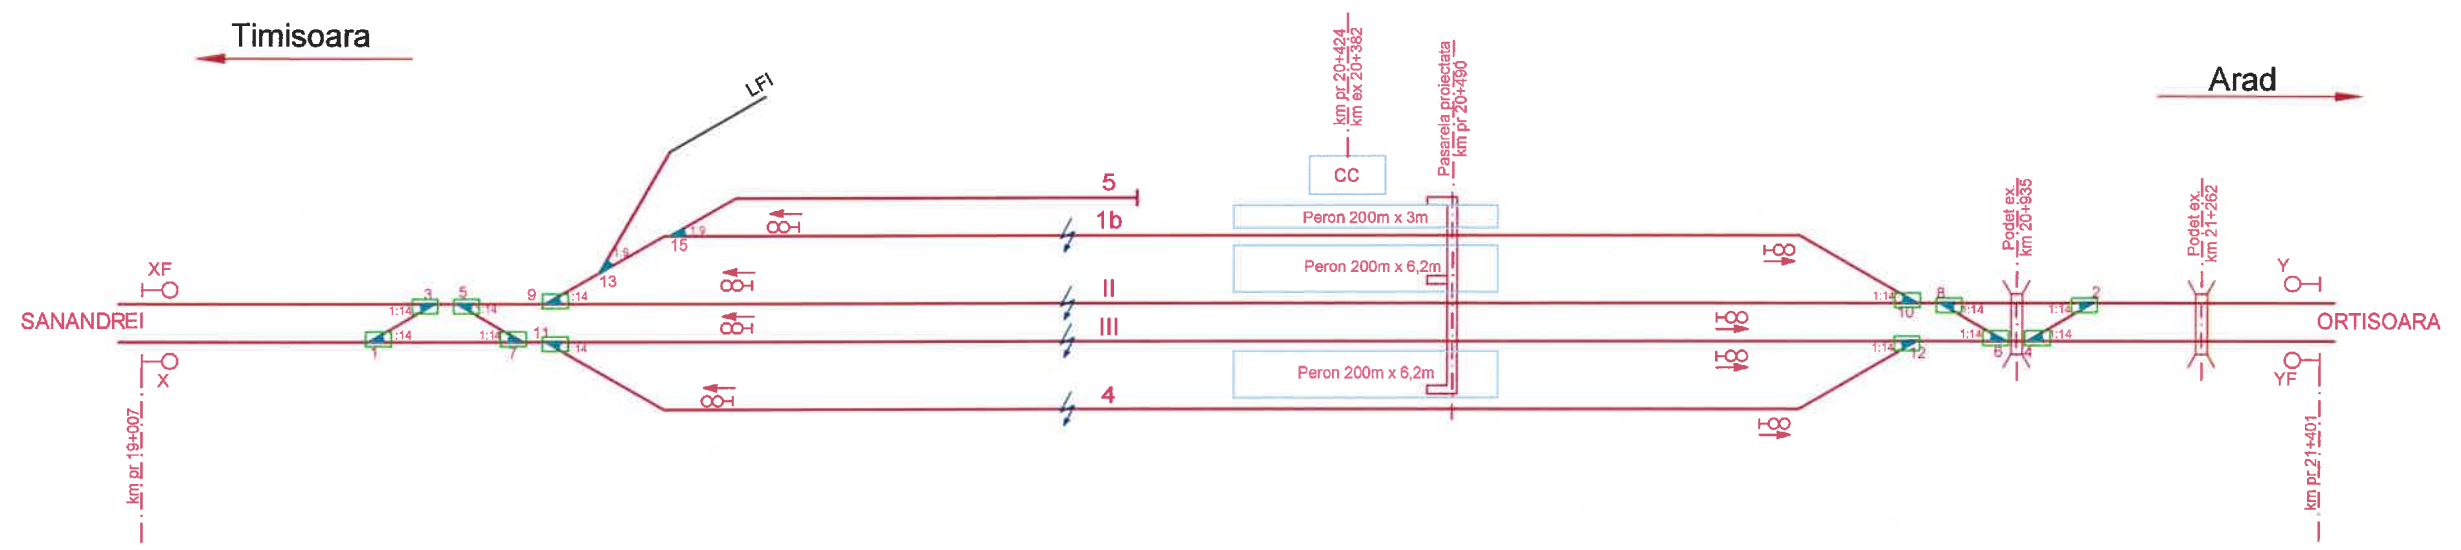

### SOLUTIA PROPUSA

- = Macaz centralizat
- = Macaz prevazut cu incalzitoare
- = Semnal de iesire sau de parcurs
- = Linii existente

BENEFICIAR / BENEFICIARY COMPANIA NAȚIONALĂ DE CĂI FERATE "CFR" SA 	C							DENUMIREA LUCRĂRII / PROJECT TITLE							
	B							STUDIU DE FEZABILITATE PENTRU MODERNIZAREA LINIEI FERROVIARE CARANSEBEȘ - TIMIȘOARA - ARAD							
	A							FEASIBILITY STUDY FOR MODERNIZATION OF THE RAILWAY LINE CARANSEBES - TIMIȘOARA - ARAD							
	Indice / Index	Data / Date	Modificarea / Modification	Proiectat / Designed	Verificat / Verified	Sef Proiect / Project Manager									
PROIECTANT GENERAL / GENERAL DESIGNER				PROIECTANT DE SPECIALITATE / SPECIALIZED DESIGNER			DENUMIREA DESENULUI / DRAWING TITLE								
R.C.:J40/3940/1995				Numele / Name Catalin SERBAN Semnatura / Signature 			Numele / Name Prenom Nume Semnatura / Signature 			SCHITA STATIA BAILE CALACEA - DOTAREA CU INCALZITOARE DE MACAZURI					
Proiectat / Designed		Verificat / Verified		Sef Proiect / Project Manager		Proiect Nr. / Project No		Faza / Phase		Scara / Scale		Data / Date		Codificare Planșă / Drawing Codification	
Catalin SERBAN		Adrian STANESCU		Catalin SERBAN		1562/2015		SF / FS		-		11/18		S F F 4 0 4    I E 1    8 0 0 1    1	