
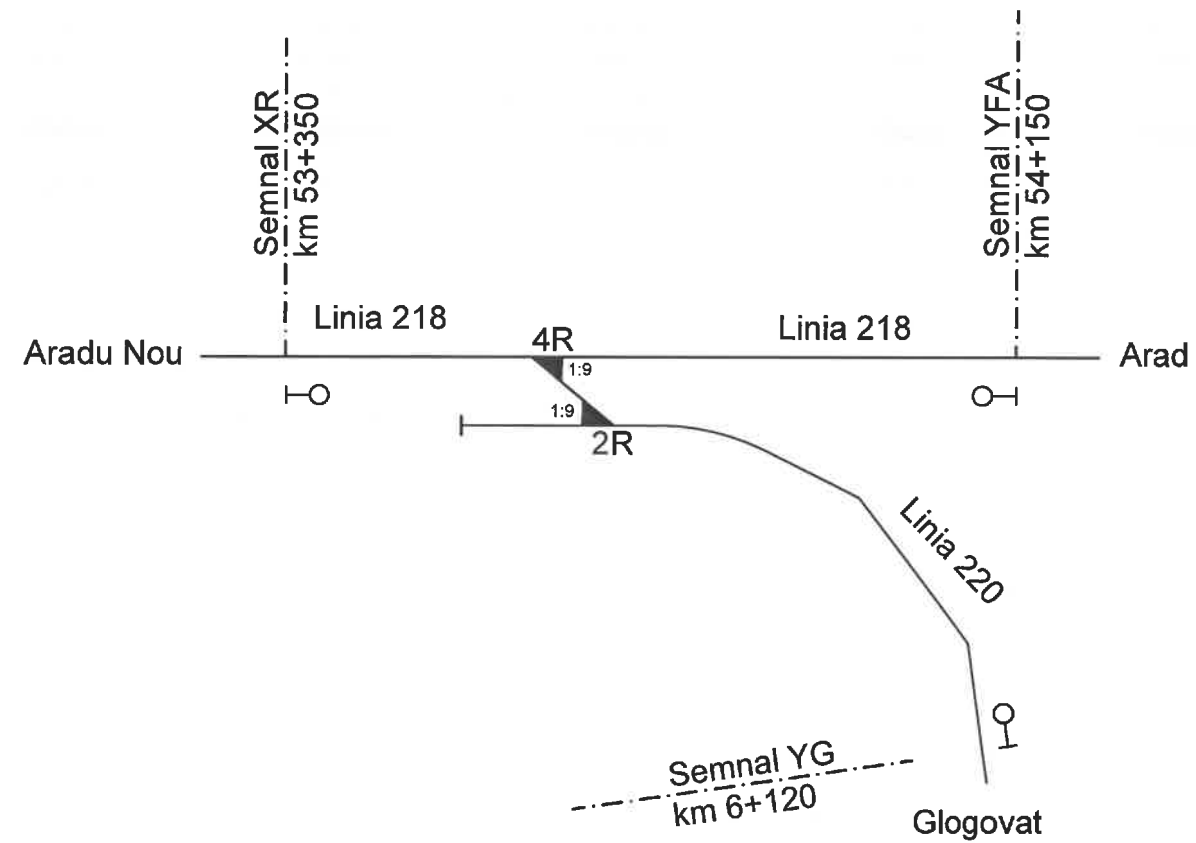


SOLUTIA PROPUSA

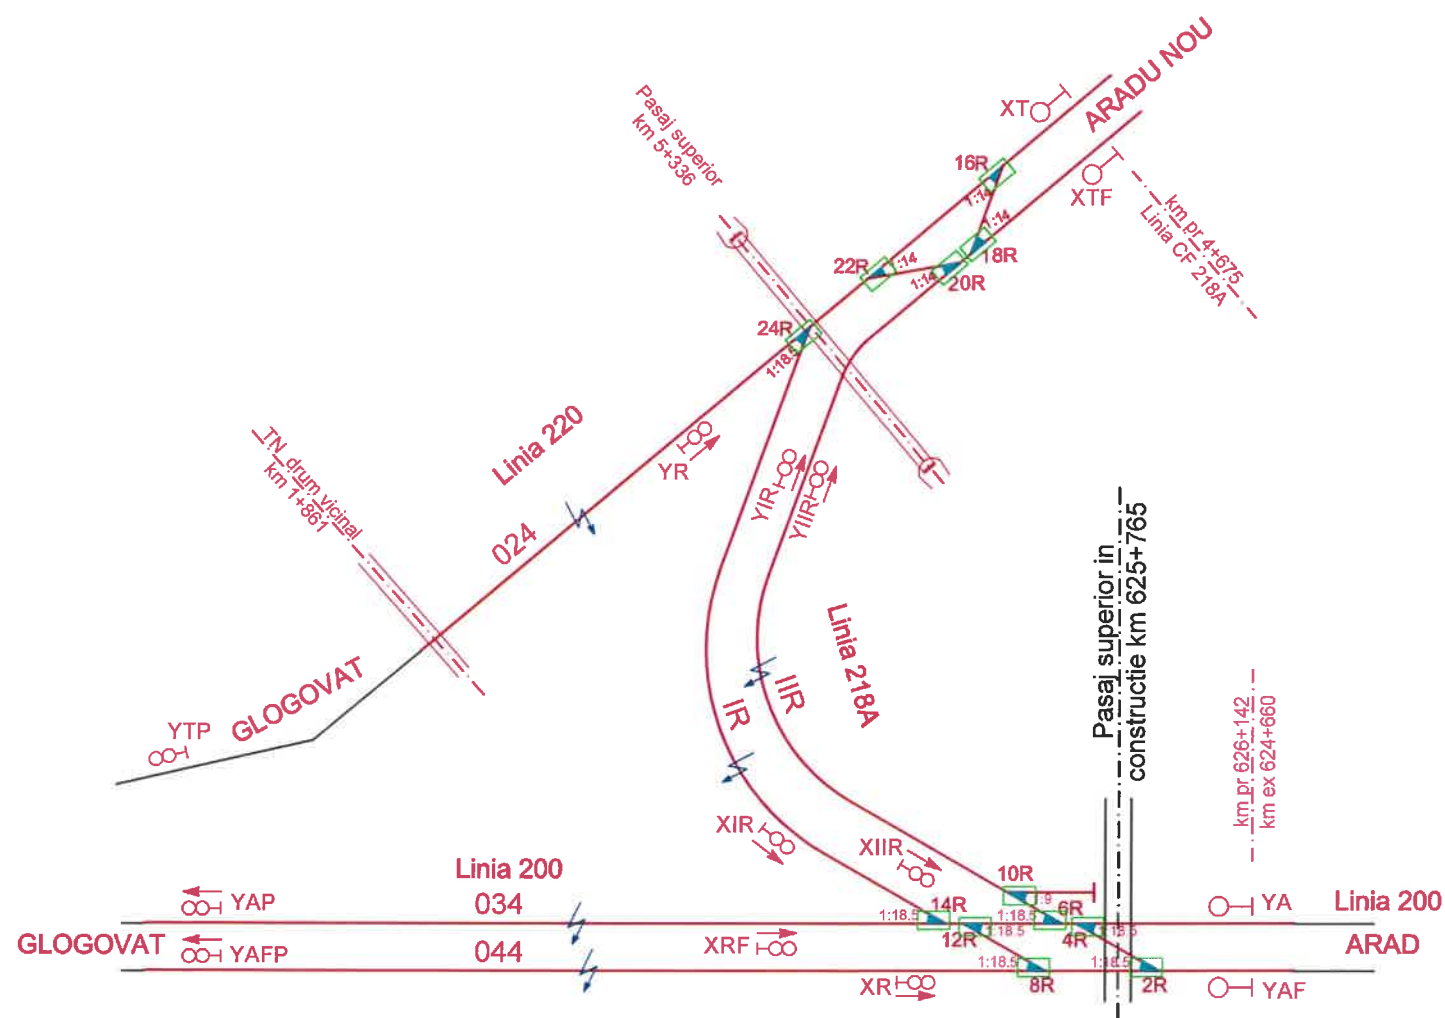

SITUATIA EXISTENTA

- = Macaz centralizat
- = Macaz prevazut cu incalzitoare
- = Semnal de iesire sau de parcurs
- = Linii existente

BENEFICIAR / BENEFICIARY COMPANIA NAȚIONALĂ DE CĂI FERATE "CFR" SA 	C						DENUMIREA LUCRĂRII / PROJECT TITLE							
	B						STUDIU DE FEZABILITATE PENTRU MODERNIZAREA LINIEI FERoviARE CARANSEBEȘ - TIMIȘOARA - ARAD FEASIBILITY STUDY FOR MODERNIZATION OF THE RAILWAY LINE CARANSEBES - TIMISOARA - ARAD							
	A					Sef Proiect/ Project Manager								
PROIECTANT GENERAL / GENERAL DESIGNER R.C.:J40/3940/1995	PROIECTANT DE SPECIALITATE/ SPECIALIZED DESIGNER					DENUMIREA DESENULUI / DRAWING TITLE SCHITA RAMIFICATIE GOLGOVAT - DOTAREA CU INCALZITOARE DE MACAZURI								
	Indice / Index	Data / Date	Modificarea / Modification	Proiectat / Designed	Verificat / Verified		Proiect Nr./ Project No	Faza / Phase	Scara/Scale	Data / Date	Codificare Planșă/Drawing Codification			
	Desenat / Drawed	Verificat / Verified	Sef Proiect / Project Manager	Daniela DIACONU	Adrian STANESCU	Catalin SERBAN	1562/2015	SF / FS	-	08/18	S F F 4 1 7	I E 1	8 0 0 1	1
	Numele / Name	Semnatura / Signature	Numele / Name	Semnatura / Signature										
	Proiectat/Designed	Verificat/Verified	Responsabil Proiect Project Responsible	Prenume Nume										