




SECTIUNE A-A/A-A SECTION
Sc. 1:100

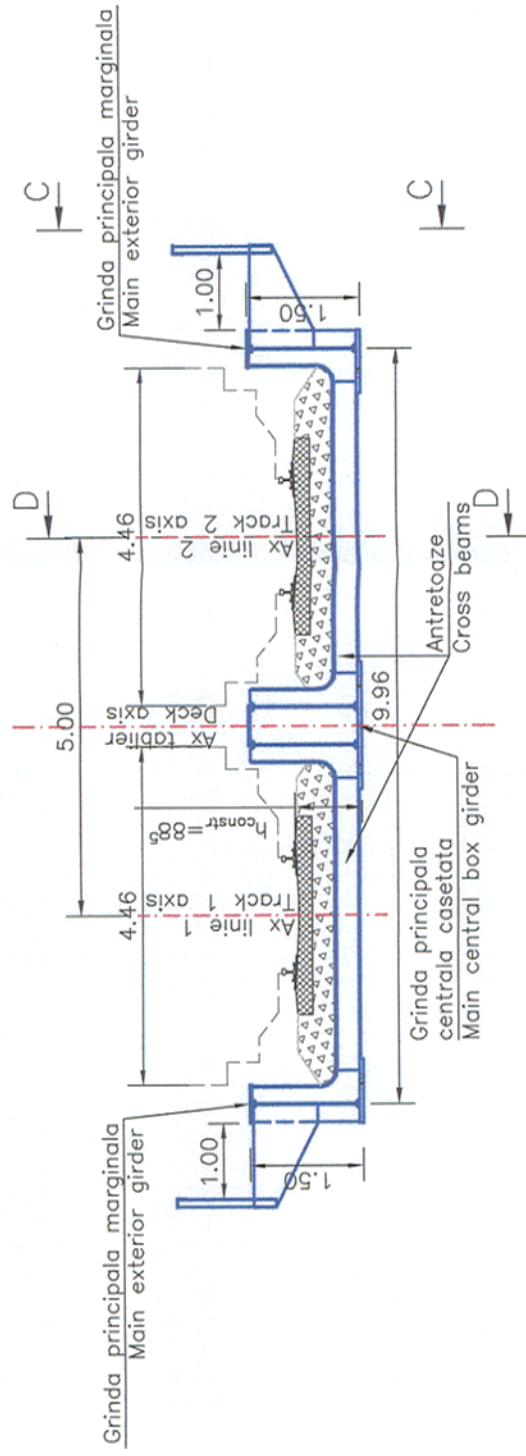


SECTIUNE B-B/B-B SECTION
Sc. 1:100

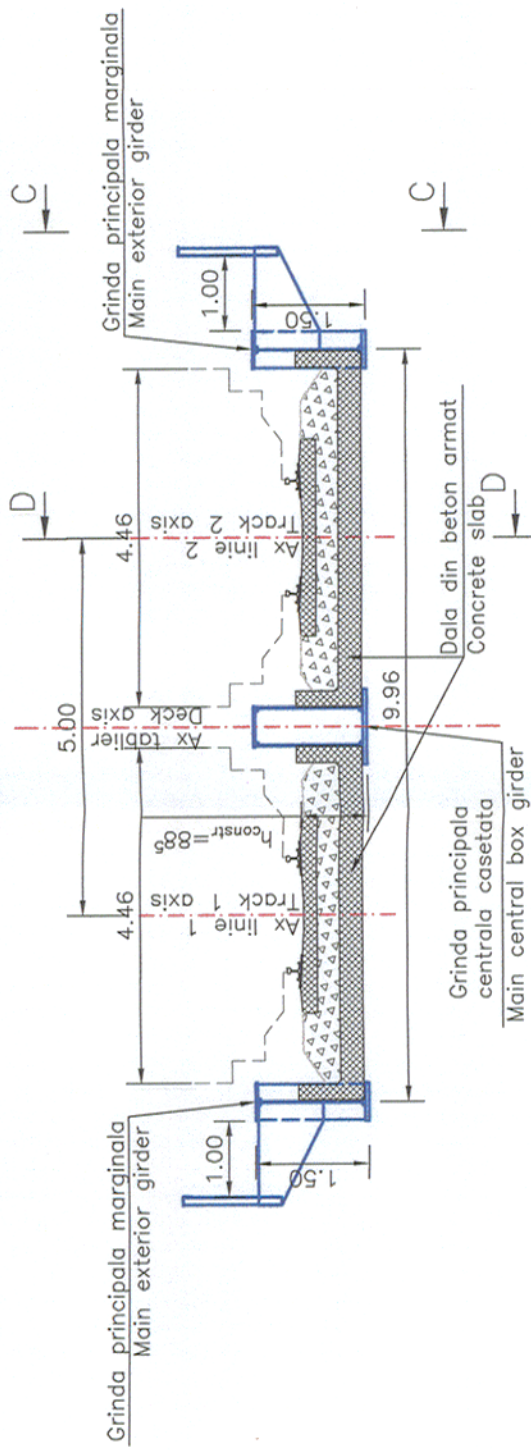


VEDERE PLANA/PLAN VIEW
Sc. 1:100

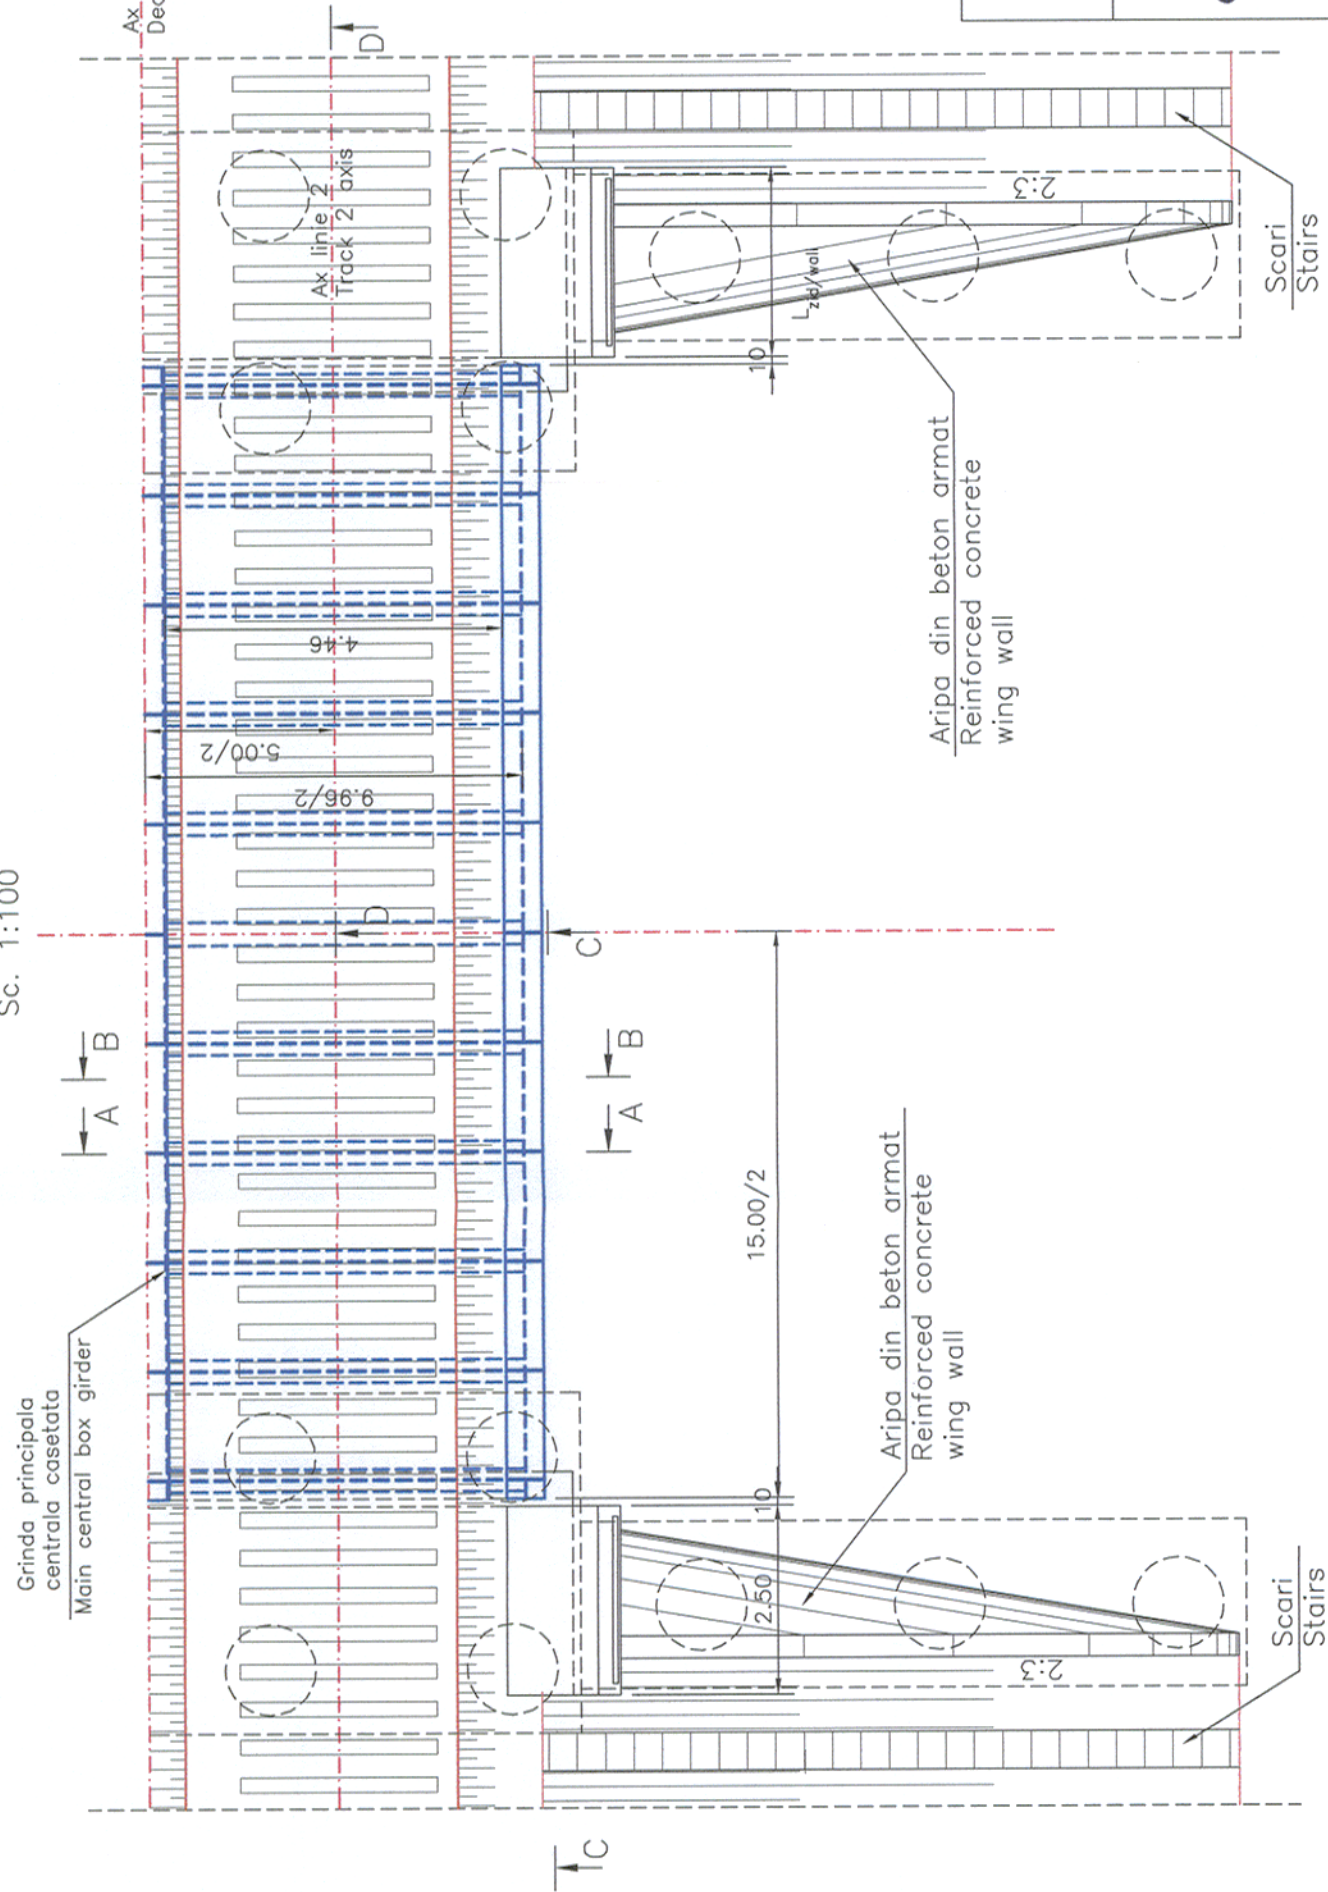

ELEVATIE C-C/C-C ELEVATION
Sc. 1:100

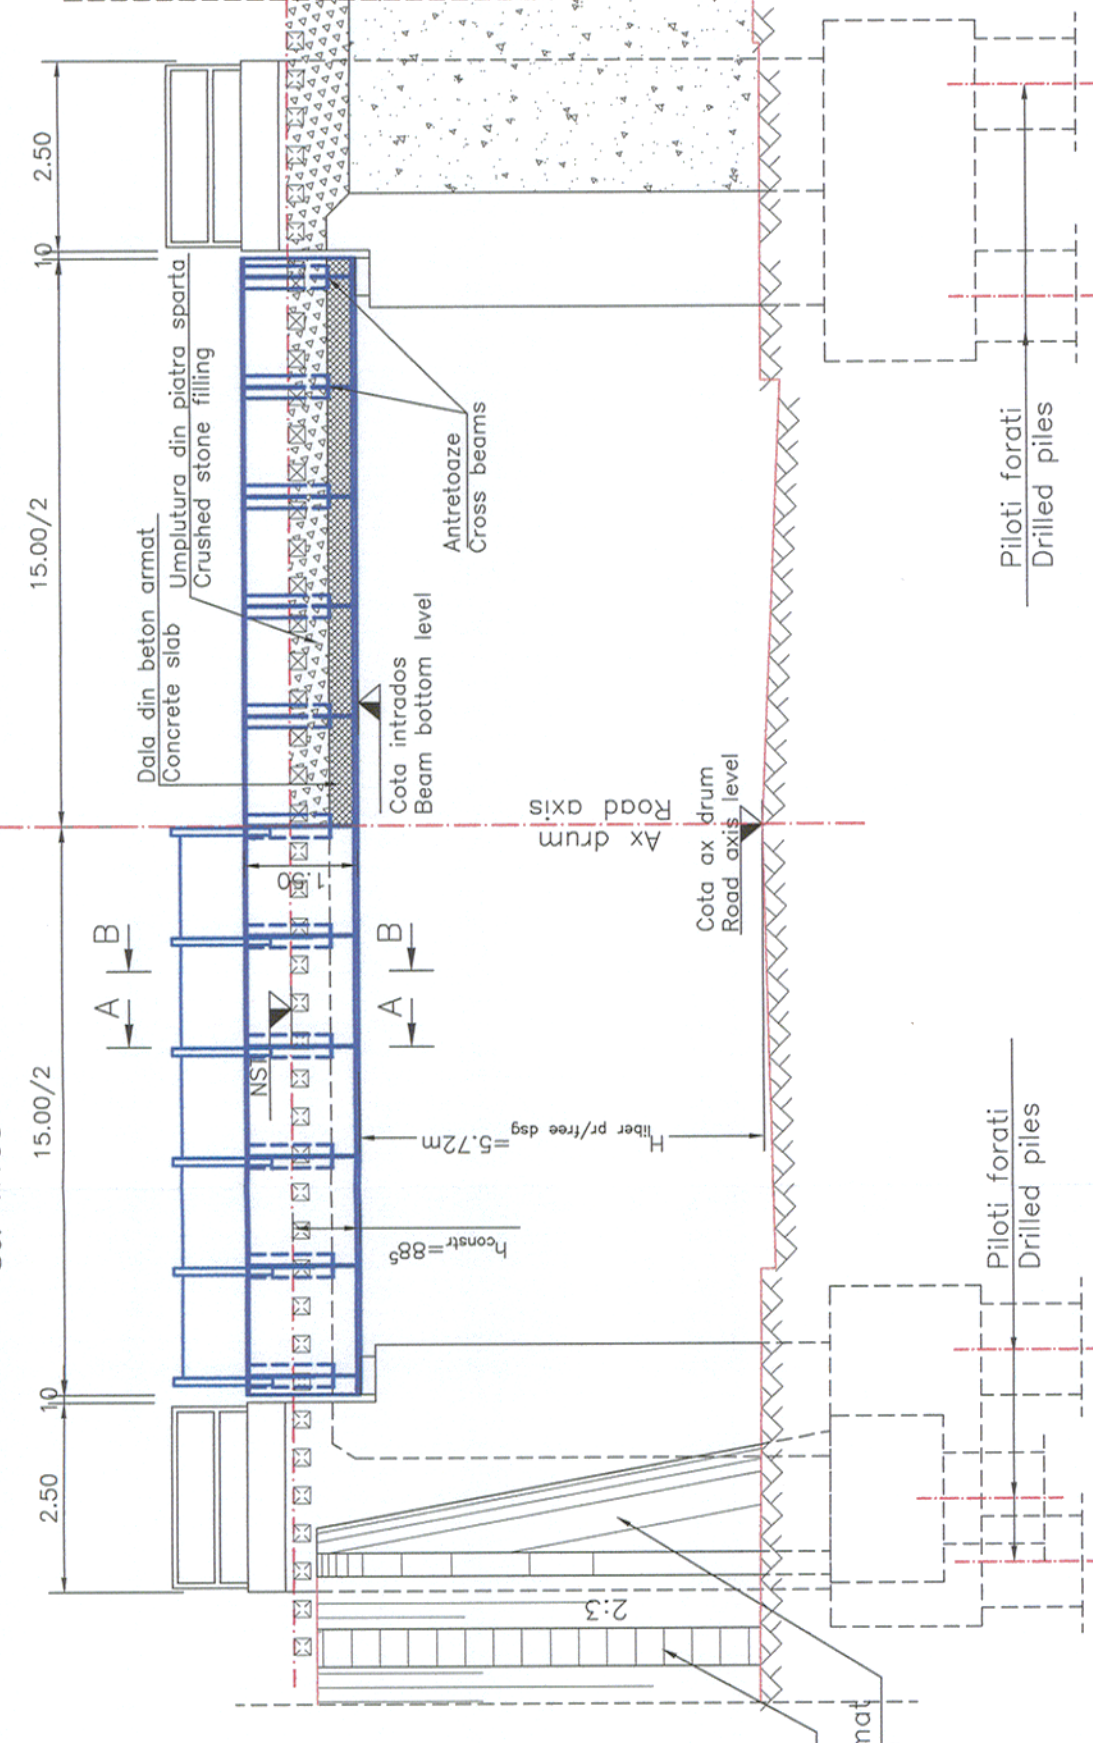

SECTIUNE D-D/D-D SECTION
Sc. 1:100

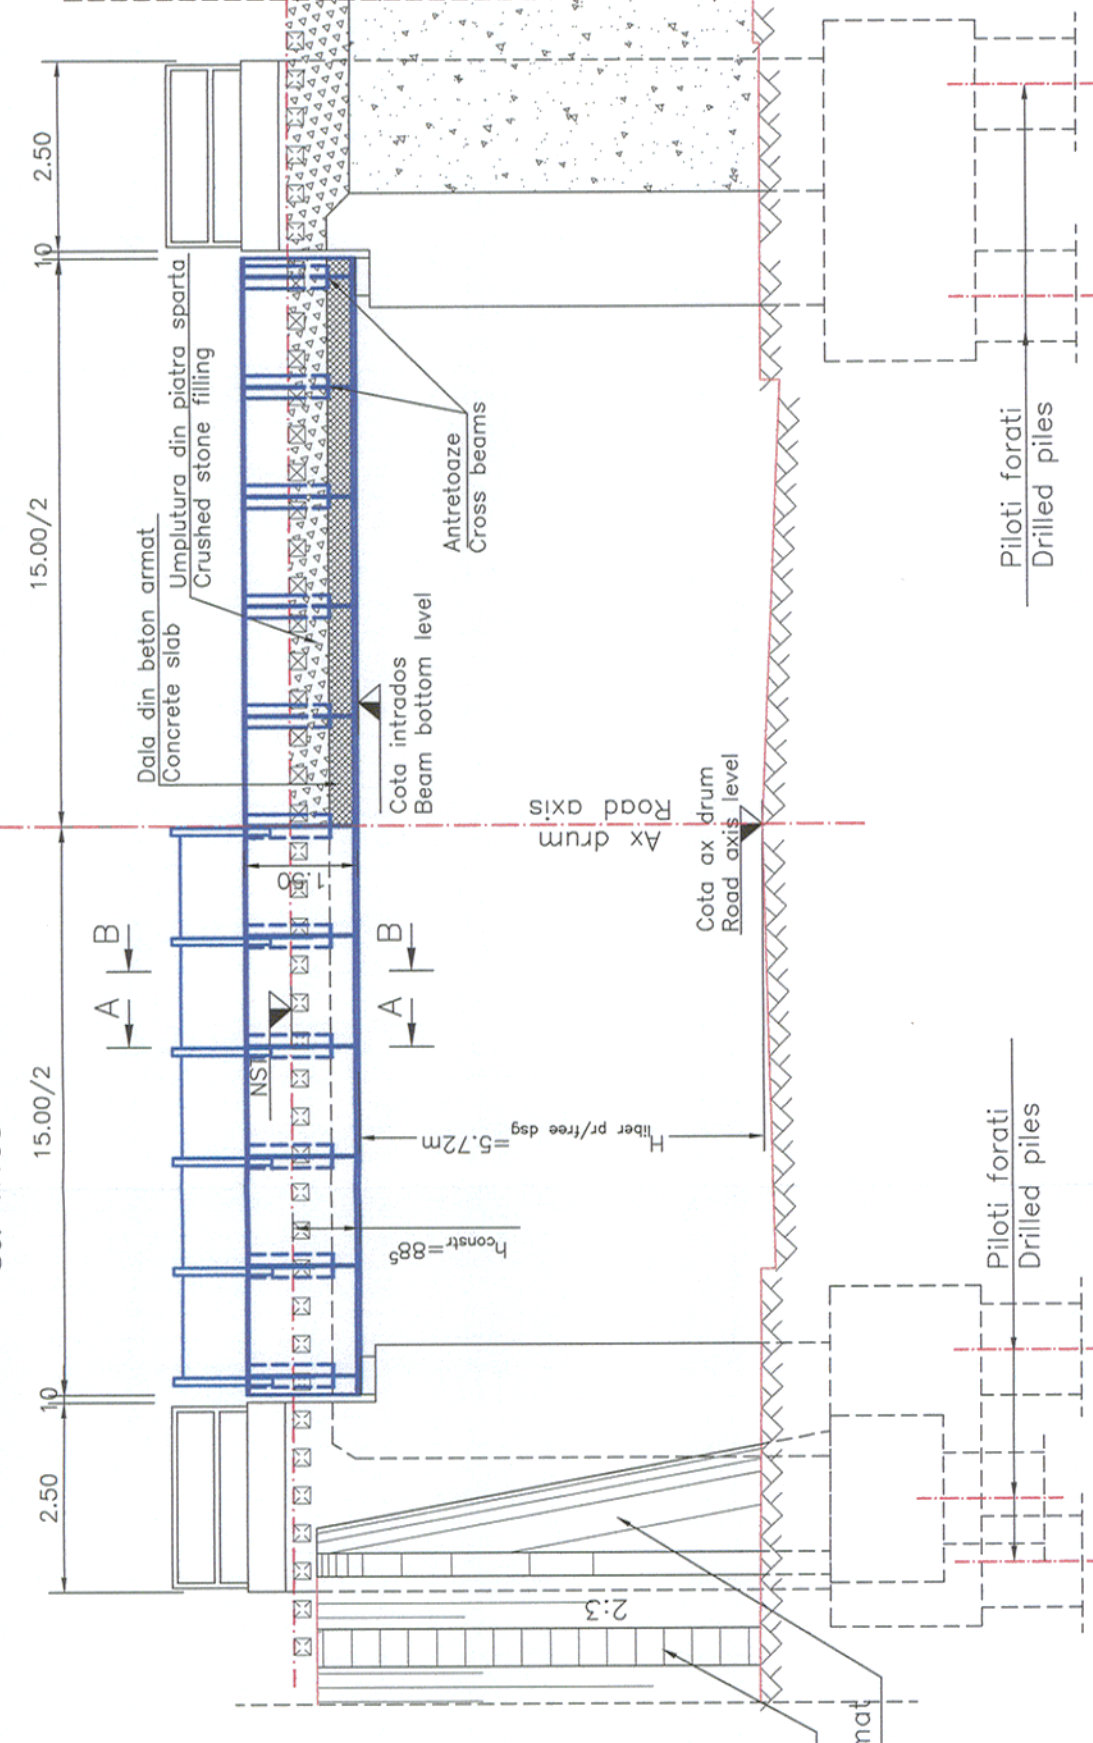

BENEFICIAR / BENEFICIARY
COMPANIA NATIONALA
DE CAI FERATE "CFR" SA



PROIECTANT GENERAL / GENERAL DESIGNER



R.C.:J40/3940/1995

DENUMIREA LUCRĂRII / PROJECT TITLE

STUDIU DE FEZABILITATE PENTRU MODERNIZAREA LINIEI FERoviARE CARANSEBES - TIMISOARA - ARAD
FEASIBILITY STUDY FOR MODERNIZATION OF THE RAILWAY LINE CARANSEBES - TIMISOARA - ARAD

DENUMIREA DESENULUI / DRAWING TITLE

Pod cu tablier de tip inima pilina cale jos cu curva de balast. Deschidere D=15.00m, km ex 51+639 km pr.0+552
Bridge with deck of plain web girder down track with ballast pan. Opening D=15.00m km ex 51+639, km pr.0+552

PROIECTANT DE SPECIALITATE/
SPECIALIZED DESIGNER

Proiectat / Designed	Verificat / Verified	Numele / Name	Semnătura / Signature

PROIECTANT DE SPECIALITATE/
SPECIALIZED DESIGNER

Proiectat / Designed	Verificat / Verified	Numele / Name	Semnătura / Signature

PROIECTANT GENERAL / GENERAL DESIGNER

Proiectat / Designed	Verificat / Verified	Numele / Name	Semnătura / Signature

Proiect Nr. / Project No	Faza / Phase	Scara / Scale	Data / Date	Codificare Planșă / Drawing Codification
1562/2015	SF / FS		06/17	S F F 4 1 4 P D 3