VEDERE PLANA B–B
PLAN VIEW B–B
Sc. 1:500

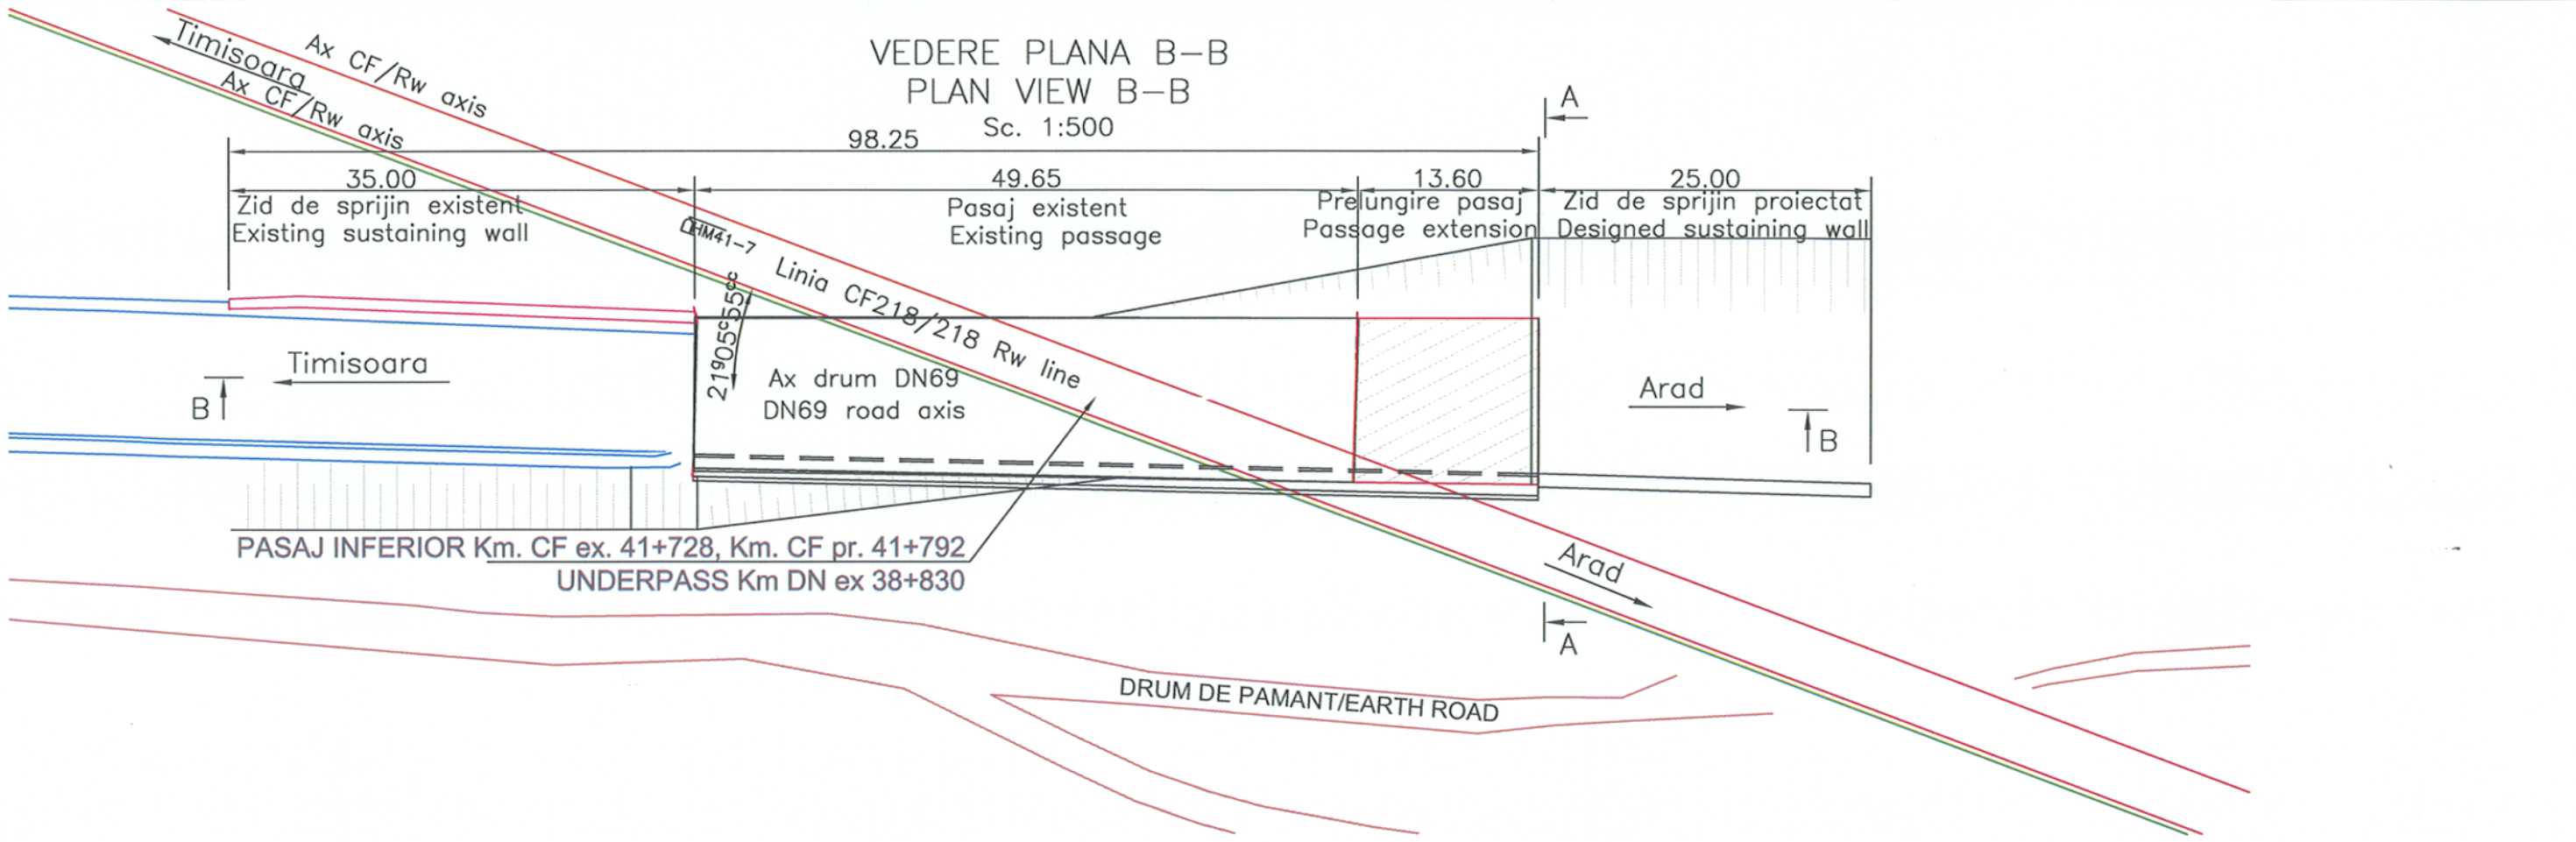

SECTIUNE A–A/SECTION A–A
Sc. 1:500

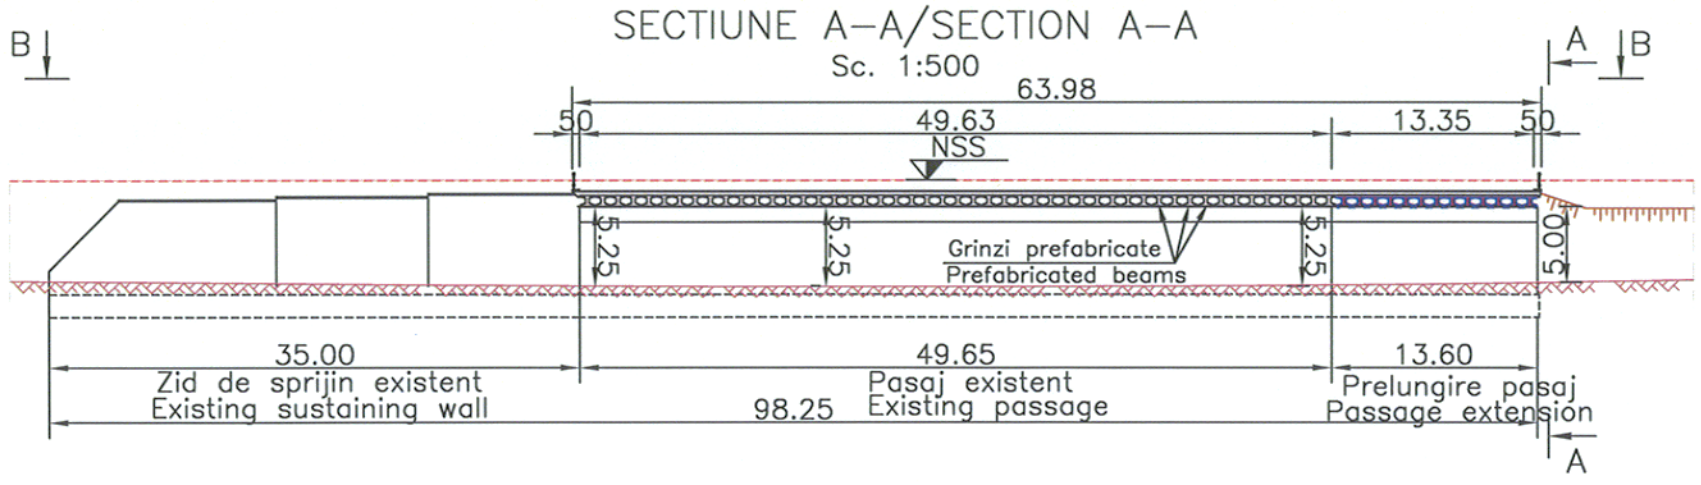

SECTIUNE C–C/SECTION C–C
Sc. 1:200

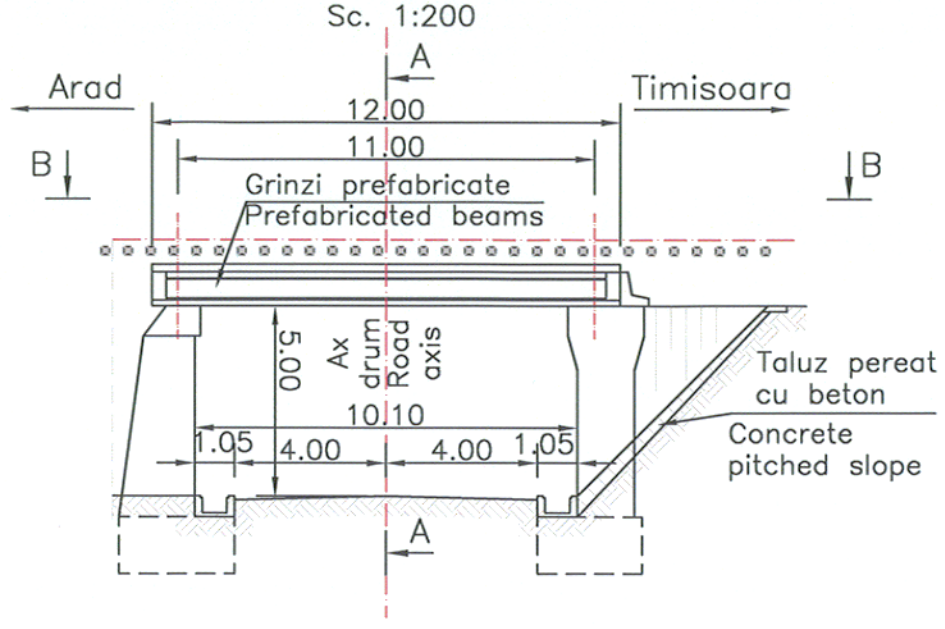

BENEFICIAR / BENEFICIARY
COMPANIA NAȚIONALĂ DE CĂI FERATE "CFR" SA

Indice / Index	Data / Date	Modificarea / Modification	Proiectat / Designed	Verificat / Verified	Șef Proiect/ Project Manager
C					
B					
A					

DENUMIREA LUCRĂRII / PROJECT TITLE

STUDIU DE FEZABILITATE PENTRU MODERNIZAREA LINIEI FEROVIARE CARANSEBEȘ - TIMIȘOARA - ARAD
FEASIBILITY STUDY FOR MODERNIZATION OF THE RAILWAY LINE CARANSEBES - TIMISOARA - ARAD

PROIECTANT GENERAL / GENERAL DESIGNER

CONSIS PROIECT
R.C.:J40/3940/1995

PROIECTANT DE SPECIALITATE/ SPECIALIZED DESIGNER

	Numele / Name	Semnătura /Signature		Numele / Name	Semnătura /Signature
Proiectat / Designed	ing. Adrian DURA		Proiectat/Designed		
Verificat / Verified	ing. Bogdan SANDU		Verificat/Verified		
Șef Proiect / Project Manager	ing. Catalin SERBAN		Responsabil Proiect Project Responsible		

DENUMIREA DESENULUI / DRAWING TITLE
DISPOZITIE GENERALA PASAJ INFERIOR DRUM NATIONAL DN 69 LA KM CF PR. 41+792, KM CF EX. 41+728 - km DN 38+830
GENERAL ARRANGEMENT UNDERPASS NATIONAL ROAD DN 69 AT KM CF DSG. 41+792 , KM CF EX. 41+728 - km DN 38+830

Proiect Nr./ Project No	Faza / Phase	Scara/Scale	Data / Date	Codificare Planșă/Drawing Codification
1562/2015	SF / FS	1:500/ 1:200	06/17	SFF411 PD4 5020 0

Filename: 20. Pasaj inferior Sag km ex 41+728.dwg

420 x 297