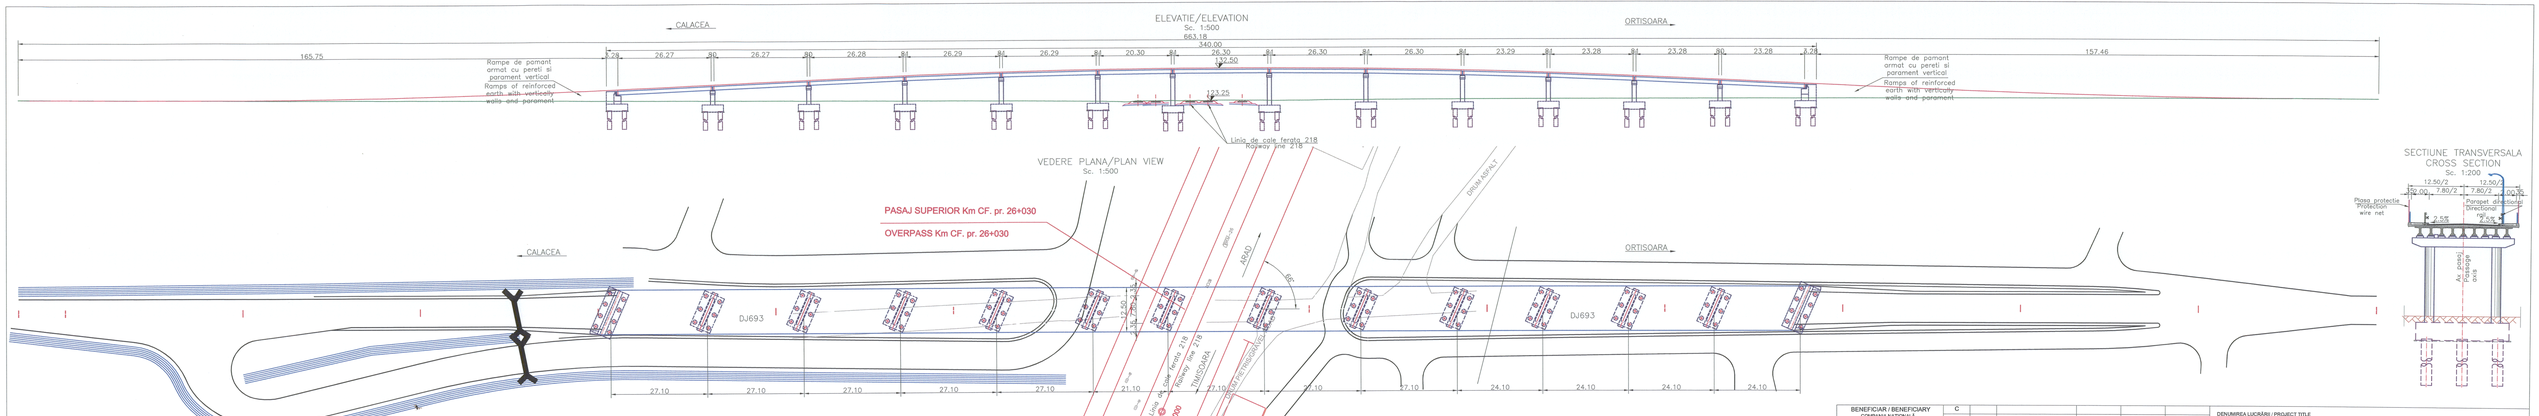

BENEFICIAR / BENEFICIARY COMPANIA NATIONALĂ DE CĂI FERATE "CFR" SA	C					
	B					
	A					
	Indice / Index	Data / Date	Modificarea / Modification	Proiectat / Designed	Verificat / Verified	Sef Proiect Project Manager

DENUMIREA LUCRĂRII / PROJECT TITLE

STUDIU DE FEZABILITATE PENTRU MODERNIZAREA LINIEI FEROVIARE CARANSEBES - TIMIŞOARA - ARAD
FEASIBILITY STUDY FOR MODERNIZATION OF THE RAILWAY LINE CARANSEBES - TIMISOARA - ARAD

PROIECTANT GENERAL / GENERAL DESIGNER

CONSIS PROIECT
R.C. J40/3940/1995

	Numele / Name	Semnătura / Signature
Proiectat / Designed	ing. Adrian DUAN	
Verificat / Verified	ing. Bogdan SAVIDU	
Sef Proiect / Project Manager	ing. Catalin SERBAN	

PROIECTANT DE SPECIALITATE/ SPECIALIZED DESIGNER

	Numele / Name	Semnătura / Signature
Proiectat/Designed		
Verificat/Verified		
Responsabil Proiect / Project Responsible		

DENUMIREA DESENULUI / DRAWING TITLE
DISPOZITIE GENERALA PASAJ SUPERIOR DRUM JUDETEAN DJ693 LA KM CF PR. 26+030, KM CF EX. 25+967
GENERAL ARRANGEMENT OVERPASS ROAD DJ693 AT KM CF DSG. 23+030 , KM CF EX. 25+967

Proiect Nr / Project No	Faza / Phase	Scara/Scale	Data / Date	Codificare Planşă/Drawing Codification
1562/2015	SF / FS	1:500 1:200	06/17	S F F 4 0 5 P D 3 5 0 2 7 0

Filename: 27. Pasaj superior peste DJ693 Ortisoara km 26+030.dwg

1450 x 297