BENEFICIAR / BENEFICIARY COMPANIA NATIONALĂ DE CĂI FERATE "CFR" SA										PROIECTANT GENERAL / GENERAL DESIGNER CONSIS PROIECT R.C.:J40/3940/1995									
Nr. / Index	Data / Date	Modificarea / Modification	Proiectat / Designed	Verificat / Verified	Şef Proiect / Project Manager					Proiectat / Designed: Ing. Adrian DUPEA Verificat / Verified: Ing. Bogdan DANOIU Şef Proiect / Project Manager: Ing. Ciprian SERBIAN									
A																			
B																			
C																			
										Numărul / Nume: Semnătura / Semnătura Verificat / Verified:									
										Proiectat / Designed: Verificat/Verified:									
										Responsabil Proiect / Project Responsible:									
DENUMIREA LUCRĂRII / PROJECT TITLE STUDIU DE FEZABILITATE PENTRU MODERNIZAREA LINIEI FEROVIARE CARANSEBEŞ - TIMIŞOARA - ARAD FEASIBILITY STUDY FOR MODERNIZATION OF THE RAILWAY LINE CARANSEBEŞ - TIMIŞOARA - ARAD						PROIECTANT DE SPECIALITATE/ SPECIALIZED DESIGNER													
DENUMIREA DESENULUI / DRAWING TITLE DISPOZITIE GENERALA PASAJ SUPERIOR STR. ARISTIDE DEMETRIADE - STR. ENRIC BAADER- KM CF PR. 570+804, KM CF EX. 571+041 GENERAL ARRANGEMENT OVERPASS ARISTIDE DEMETRIADE STREET - ENRIC BAADER STREET AT KM RAILWAY DSG. 570+804, KM CF EX. 571+041						Numărul / Nume: Semnătura / Semnătura:													
						Proiectat / Designed:				Responsabil Proiect / Project Responsible:									
Condiţiune Purtător/Purtător Condition		Data / Date		Scara/Scale		Faza / Phase		Proiect Nr. / Project No.											
		06/17		1:200/ 1:300		SF / FS		1662/2015											
S F 3 0 1 P D 3																			5 0 2 9 0

Filename: 29 Pasaj superior străzile Demetriade-Baader km pr 570+804.dwg

970 x 594

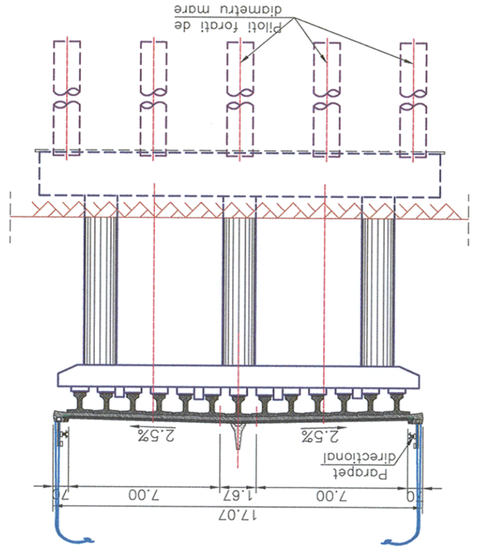

SECTIUNE TRANSVERSALA RAMPE
4 BENZI DE CIRCULATIE
Sc. 1:200

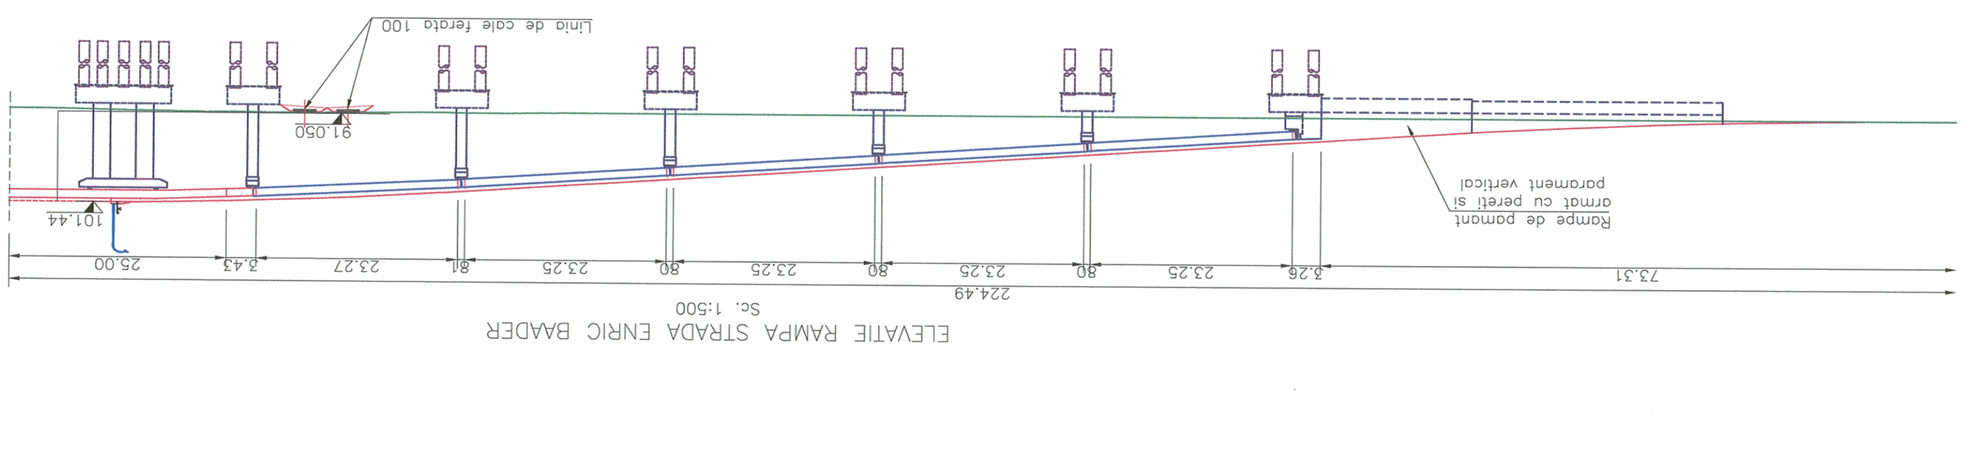

ELEVATIE RAMPA STRADA ENRIC BAADER
Sc. 1:500

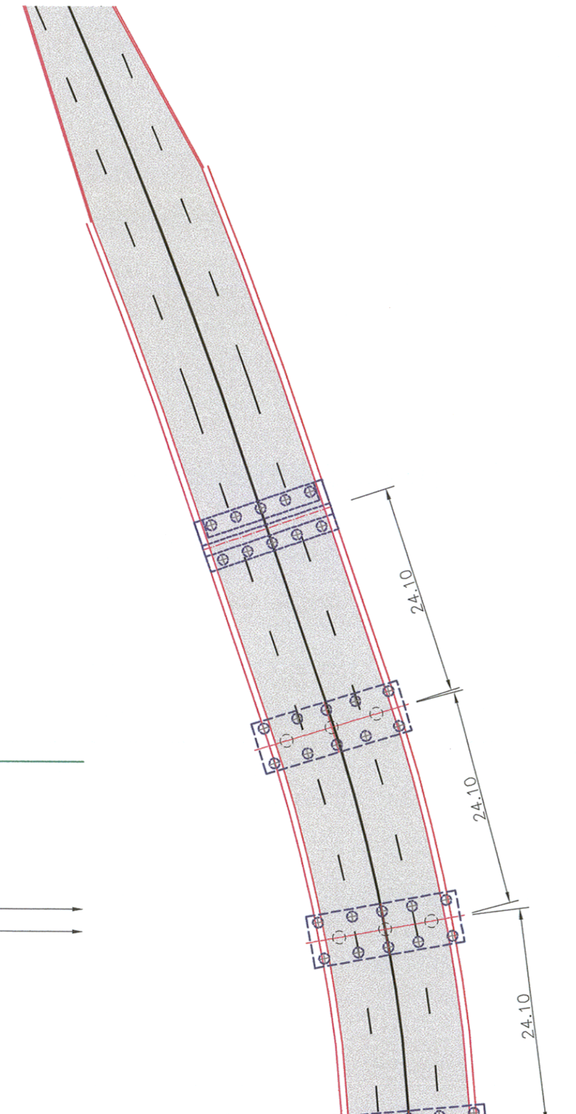

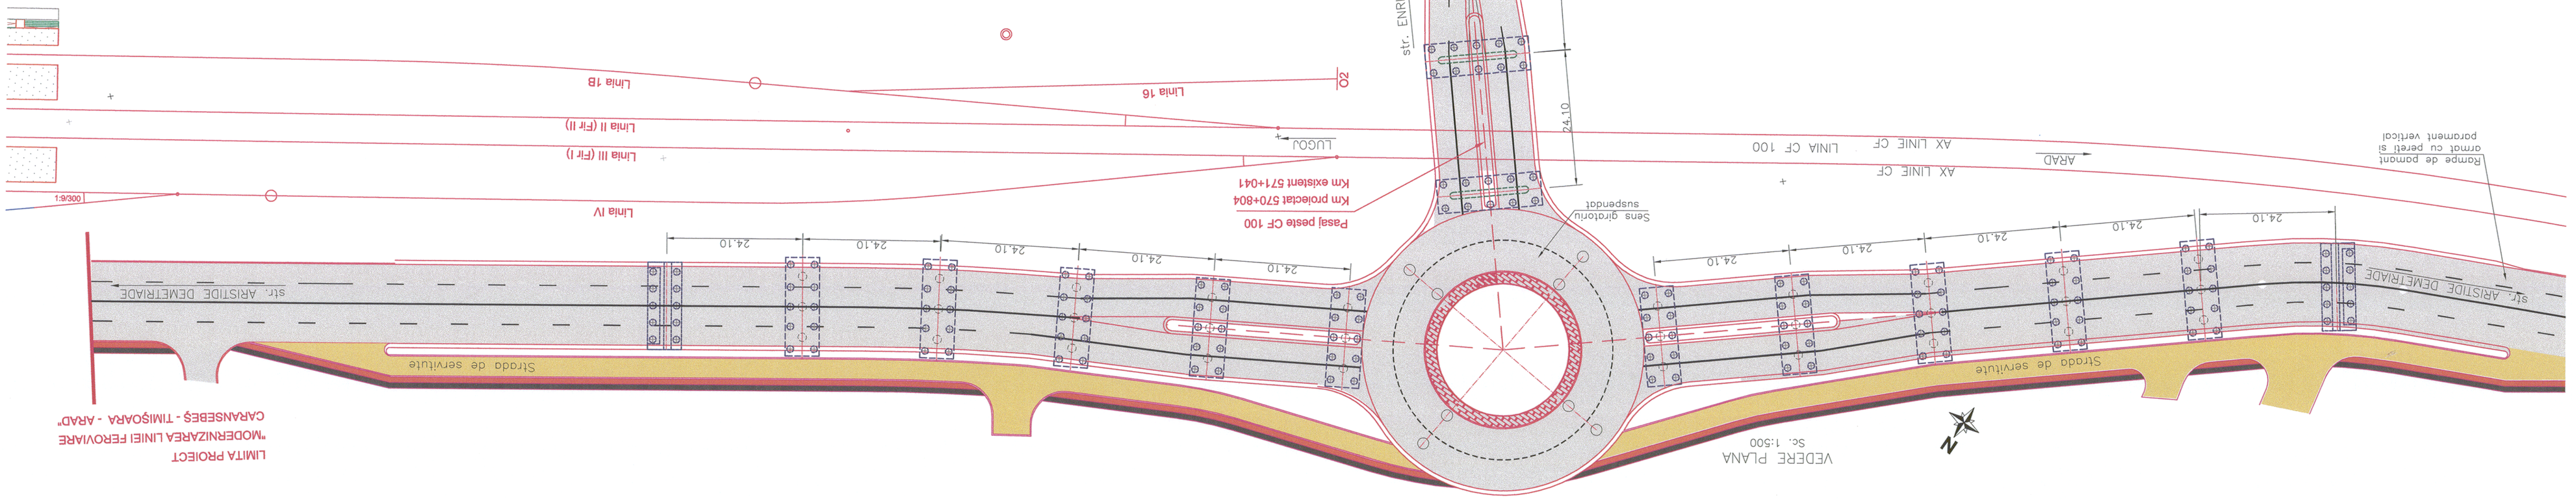
Linia 18
Linia 16
Linia II (Fir II)
Linia III (Fir I)
Linia IV
1:9/300
02
LUGOJ
Pasaj peste CF 100
Km proiectat 570+804
Km existent 571+041
Sens giratoriu
suspendat
ARAD
AX LINIE CF
AX LINIE CF
LINIA CF 100
Rampe de pamant armat cu pereti si paramenti verticali
str. ARISTIDE DEMETRIADE
Strada de servitute
24.10
24.10
24.10