




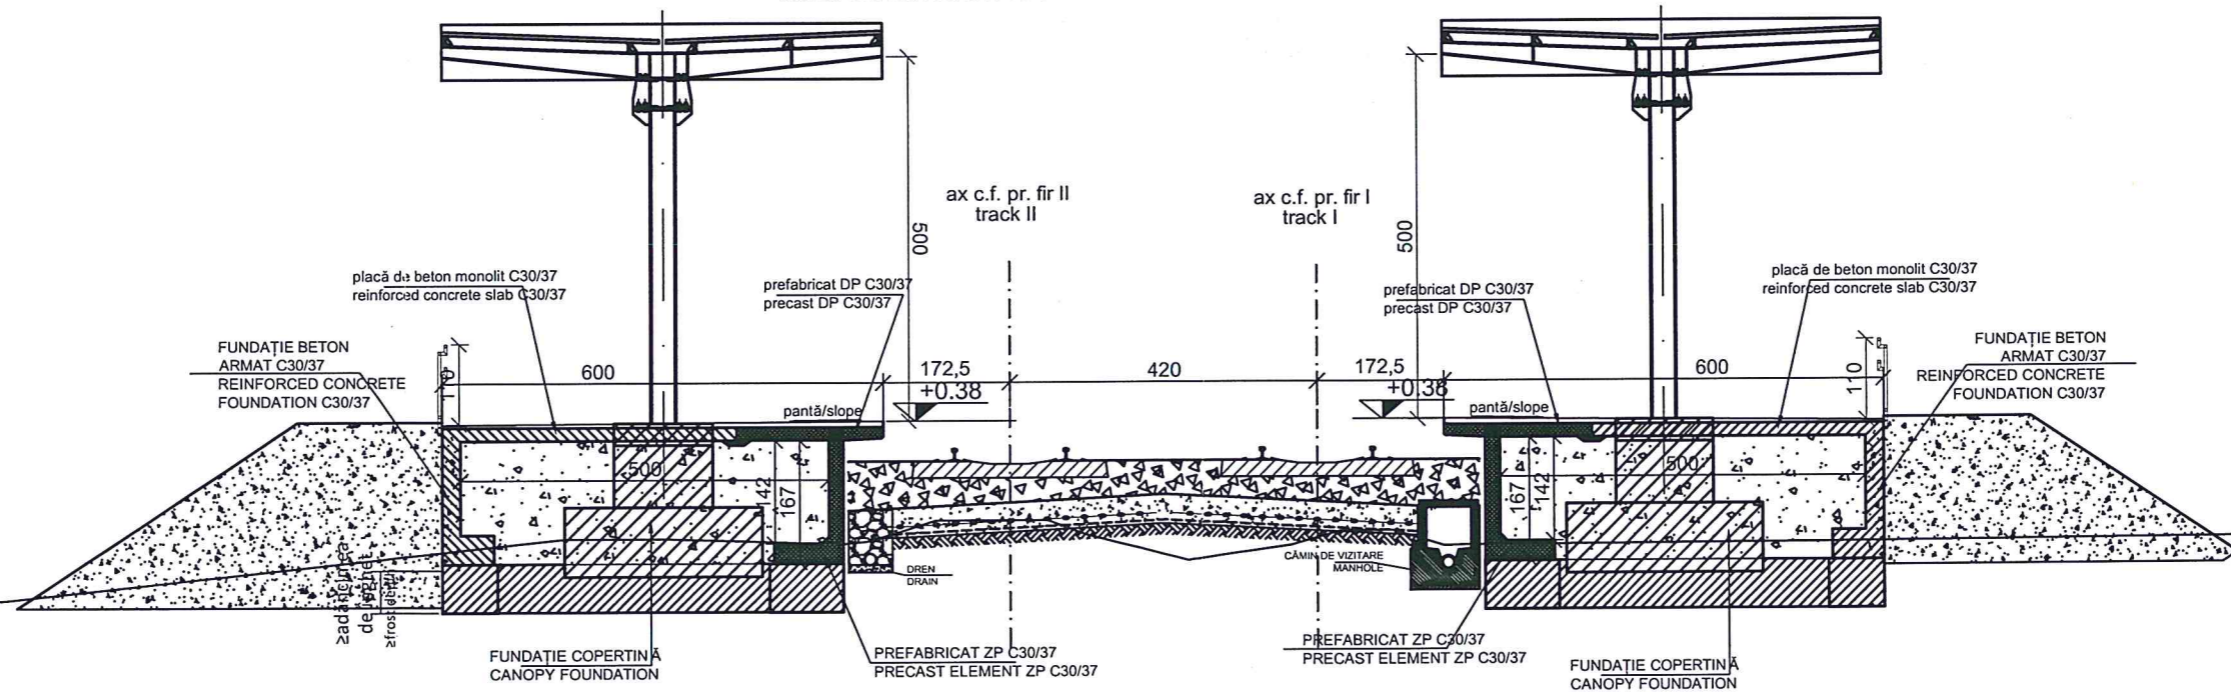


PROFIL TRANSVERSAL TIP APLICABIL IN STAȚII PE ZONA PEROANELOR - ZONĂ COPERTINĂ-HALTA VALEA VIILOR  
 CROSS-SECTION TYPE APPLICABLE IN STATIONS ON PLATFORM AREA -CANOPY AREA - STOPPING POINT VALEA VIILOR



BENEFICIAR / BENEFICIARY COMPANIA NAȚIONALĂ DE CĂI FERATE "CFR" SA 	C						DENUMIREA LUCRĂRII / PROJECT TITLE				
	B						STUDIU DE FEZABILITATE PENTRU MODERNIZAREA LINIEI FERROVIARE CARANSEBEȘ - TIMIȘOARA - ARAD				
	A						FEASIBILITY STUDY FOR MODERNIZATION OF THE RAILWAY LINE CARANSEBES - TIMISOARA - ARAD				
	Index / Index	Data / Date	Modificarea / Modification	Proiectat / Designed	Verificat / Verified	Șef Proiect / Project Manager					
PROIECTANT GENERAL / GENERAL DESIGNER  R.C.:J40/3940/1995			PROIECTANT DE SPECIALITATE / SPECIALIZED DESIGNER			DENUMIREA DESENULUI / DRAWING TITLE SECȚIUNE TRANSVERSALĂ - Halta VALEA VIILOR -ZONĂ COPERTINE CROSS SECTION - Stopping point - VALEA VIILOR - CANOPY AREA					
Proiectat / Designed	Numele / Name	Semnătura / Signature	Proiectat/Designed	Numele / Name	Semnătura /Signature	Proiect Nr./ Project No	Faza / Phase	Scara/Scale	Data / Date	Codificare Planșă/Drawing Codification	
Verificat / Verified	Alexandru Crihan		Verificat/Verified	Ștefan Ruste		1562/2015	SF / FS	1:100	05/17	S F F 4 1 2	R Z 3
Șef Proiect / Project Manager	Cătălin Șerban		Responsabil Proiect Project Responsible							4 0 0 2	0