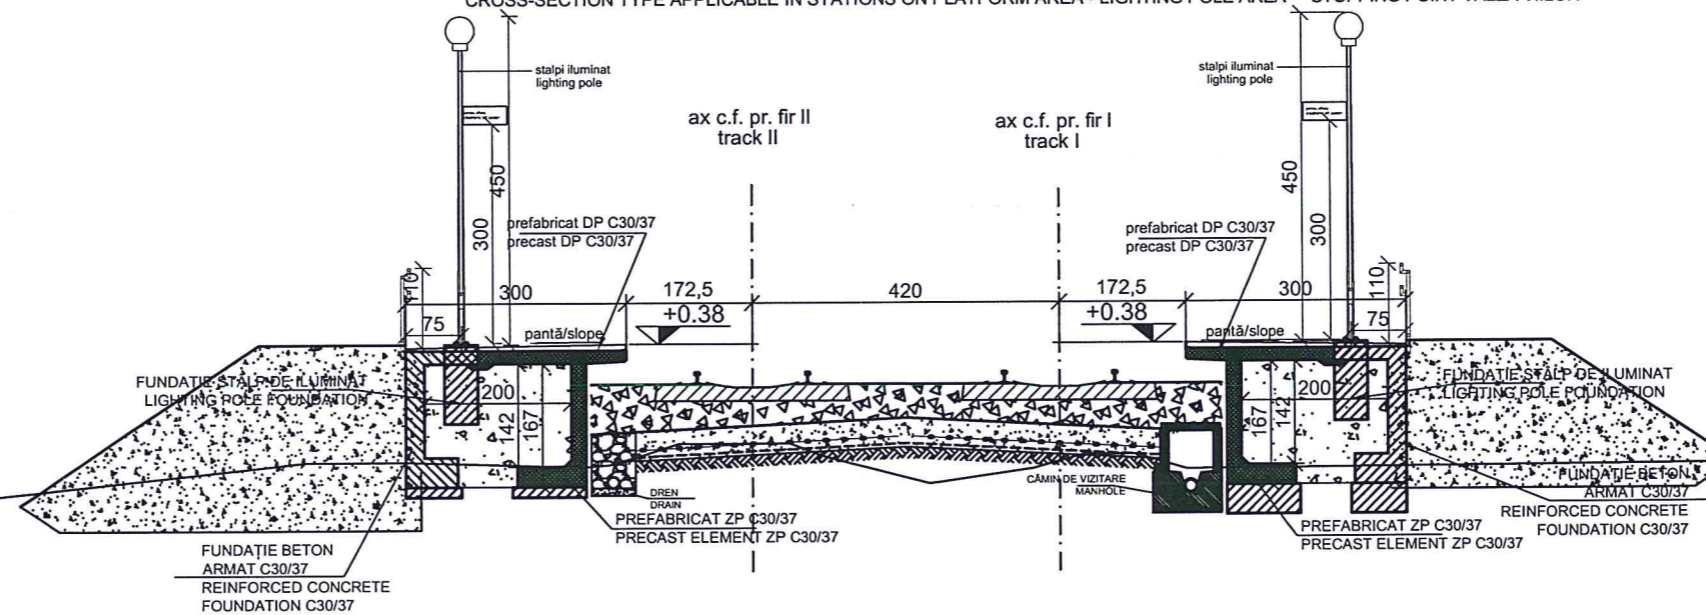


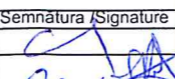




PROFIL TRANSVERSAL TIP APLICABIL IN STAȚII PE ZONA PEROANELOR- ZONĂ STĂLPI DE ILUMINAT - HALTA VALEA VIILOR
 CROSS-SECTION TYPE APPLICABLE IN STATIONS ON PLATFORM AREA - LIGHTING POLE AREA - STOPPING POINT VALEA VIILOR



BENEFICIAR / BENEFICIARY COMPANIA NAȚIONALĂ DE CĂI FERATE "CFR" SA 	C						DENUMIREA LUCRĂRII / PROJECT TITLE																
	B						STUDIU DE FEZABILITATE PENTRU MODERNIZAREA LINIEI FERoviARE CARANSEBES - TIMIȘOARA - ARAD																
	A						FEASIBILITY STUDY FOR MODERNIZATION OF THE RAILWAY LINE CARANSEBES - TIMIȘOARA - ARAD																
	Index / Index	Data / Date	Modificarea / Modification	Proiectat / Designed	Verificat / Verified	Șef Proiect / Project Manager																	
PROIECTANT GENERAL / GENERAL DESIGNER  R.C.:J40/3940/1995			PROIECTANT DE SPECIALITATE / SPECIALIZED DESIGNER			DENUMIREA DESENULUI / DRAWING TITLE SECȚIUNE TRANSVERSALĂ - Halta VALEA VIILOR - ZONĂ STĂLPI DE ILUMINAT CROSS SECTION - Stopping point - VALEA VIILOR - LIGHTING POLES AREA																	
Proiectat / Designed	Numele / Name	Semnătura / Signature	Proiectat / Designed	Numele / Name	Semnătura / Signature	Project Nr. / Project No	Faza / Phase	Scara / Scale	Data / Date	Codificare Planșă / Drawing Codification													
Verificat / Verified	Alexandru Crihan		Verificat / Verified	Ștefan Ruste		1562/2015	SF / FS	1:100	05/17	S	F	F	4	1	2	R	Z	3	4	0	0	1	0
Șef Proiect / Project Manager	Cătălin Șerban		Responsabil Proiect / Project Responsible																				