PROFIL TRANSVERSAL TIP APLICABIL IN STAŢII PE ZONA PEROANELOR - ZONĂ COPERTINĂ STAŢIA ARADUL NOU
CROSS-SECTION TYPE APPLICABLE IN STATIONS ON PLATFORM AREA - CANOPY AREA - ARADUL NOU STATION

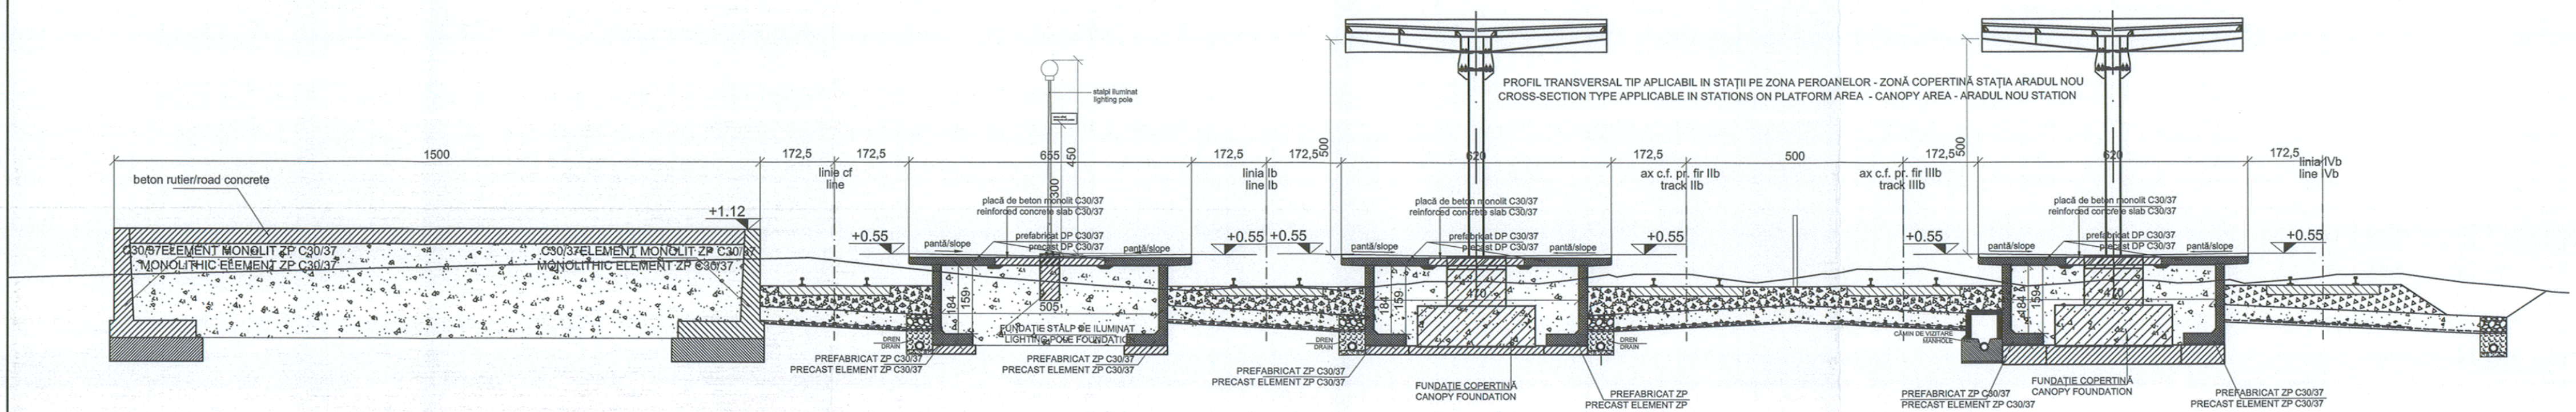

BENEFICIAR / BENEFICIARY COMPANIA NAŢIONALĂ DE CĂI FERATE "CFR" SA							DENUMIREA LUCRĂRII / PROJECT TITLE STUDIU DE FEZABILITATE PENTRU MODERNIZAREA LINIEI FEROVIARE CARANSEBEŞ - TIMIŞOARA - ARAD FEASIBILITY STUDY FOR MODERNIZATION OF THE RAILWAY LINE CARANSEBES - TIMISOARA - ARAD
	C						
	B						
	A						
	Indice / Index	Data / Date	Modificarea / Modification	Proiectat / Designed	Verificat / Verified	Şef Proiect/ Project Manager	

PROIECTANT GENERAL / GENERAL DESIGNER CONSIS PROIECT R.C.:J40/3940/1995			PROIECTANT DE SPECIALITATE/ SPECIALIZED DESIGNER			DENUMIREA DESENULUI / DRAWING TITLE SECŢIUNE TRANSVERSALĂ ÎN STAŢIA ARADU NOU - ZONA COPERTINĂ CROSS SECTION IN STATION ARADU NOU - CANOPY AREA				
	Numele / Name	Semnătura /Signature		Numele / Name	Semnătura /Signature	Proiect Nr./ Project No	Faza / Phase	Scara/Scale	Data / Date	Codificare Planşă/Drawing Codification
Proiectat / Designed	Alexandru Crihan		Proiectat/Designed			1562/2015	SF / FS	1:100	05/17	SFF414 RZ3 4001 0
Verificat / Verified	Ştefan Ruste		Verificat/Verified							
Şef Proiect / Project Manager	Cătălin Şerban		Responsabil Proiect Project Responsible							

Filename: ARADU NOU+.dwg