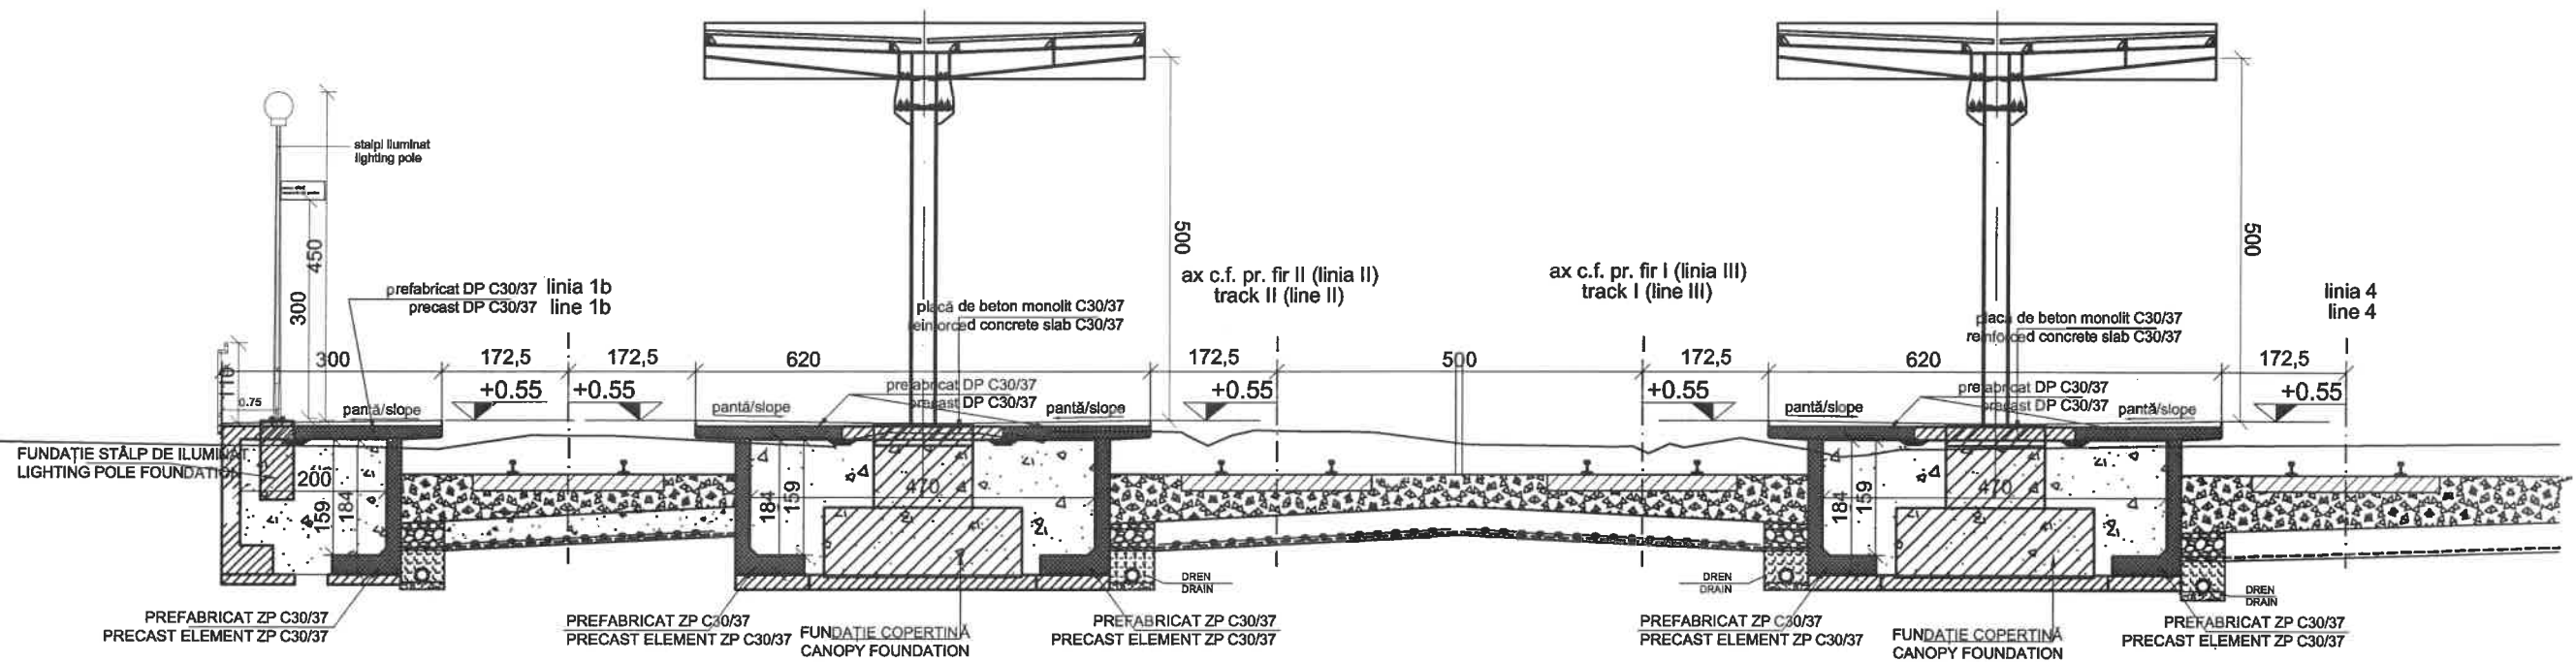


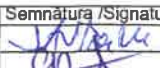



PROFIL TRANSVERSAL TIP APLICABIL IN STAȚII PE ZONA PEROANELOR - ZONĂ COPERTINĂ - STAȚIA BĂILE CALACEA
 CROSS-SECTION TYPE APPLICABLE IN STATIONS ON PLATFORM AREA - CANOPY AREA - BAILE CALACEA STATION



BENEFICIAR / BENEFICIARY COMPANIA NAȚIONALĂ DE CĂI FERATE "CFR" SA 	C						DENUMIREA LUCRĂRII / PROJECT TITLE					
	B						STUDIU DE FEZABILITATE PENTRU MODERNIZAREA LINIEI FERoviARE CARANSEBEȘ - TIMIȘOARA - ARAD					
	A						FEASIBILITY STUDY FOR MODERNIZATION OF THE RAILWAY LINE CARANSEBES - TIMISOARA - ARAD					
	Indice / Index	Data / Date	Modificarea / Modification	Proiectat / Designed	Verificat / Verified	Șef Proiect / Project Manager						
PROIECTANT GENERAL / GENERAL DESIGNER  R.C.:J40/3940/1995	PROIECTANT DE SPECIALITATE / SPECIALIZED DESIGNER			DENUMIREA DESENULUI / DRAWING TITLE SECȚIUNE TRANSVERSALĂ ÎN STAȚIA BĂILE CALACEA - ZONĂ COPERTINĂ + STĂLPI DE ILUMINAT CROSS SECTION IN STATION BAILE CALACEA - CANOPY + LIGHTING POLES AREA								
	Proiectat / Designed	Numele / Name	Semnătura / Signature	Proiectat/Designed	Numele / Name	Semnătura / Signature	Proiect Nr. / Project No	Faza / Phase	Scara/Scale	Data / Date	Codificare Planșă/Drawing Codification	
	Verificat / Verified	Ștefan Ruste		Verificat/Verified			1562/2015	SF / FS	1:100	02/19	S F F 4 0 4 R Z 3 4 0 0 1 1	
Sef Proiect / Project Manager	Cătălin Șerban		Responsabil Proiect / Project Responsible									