


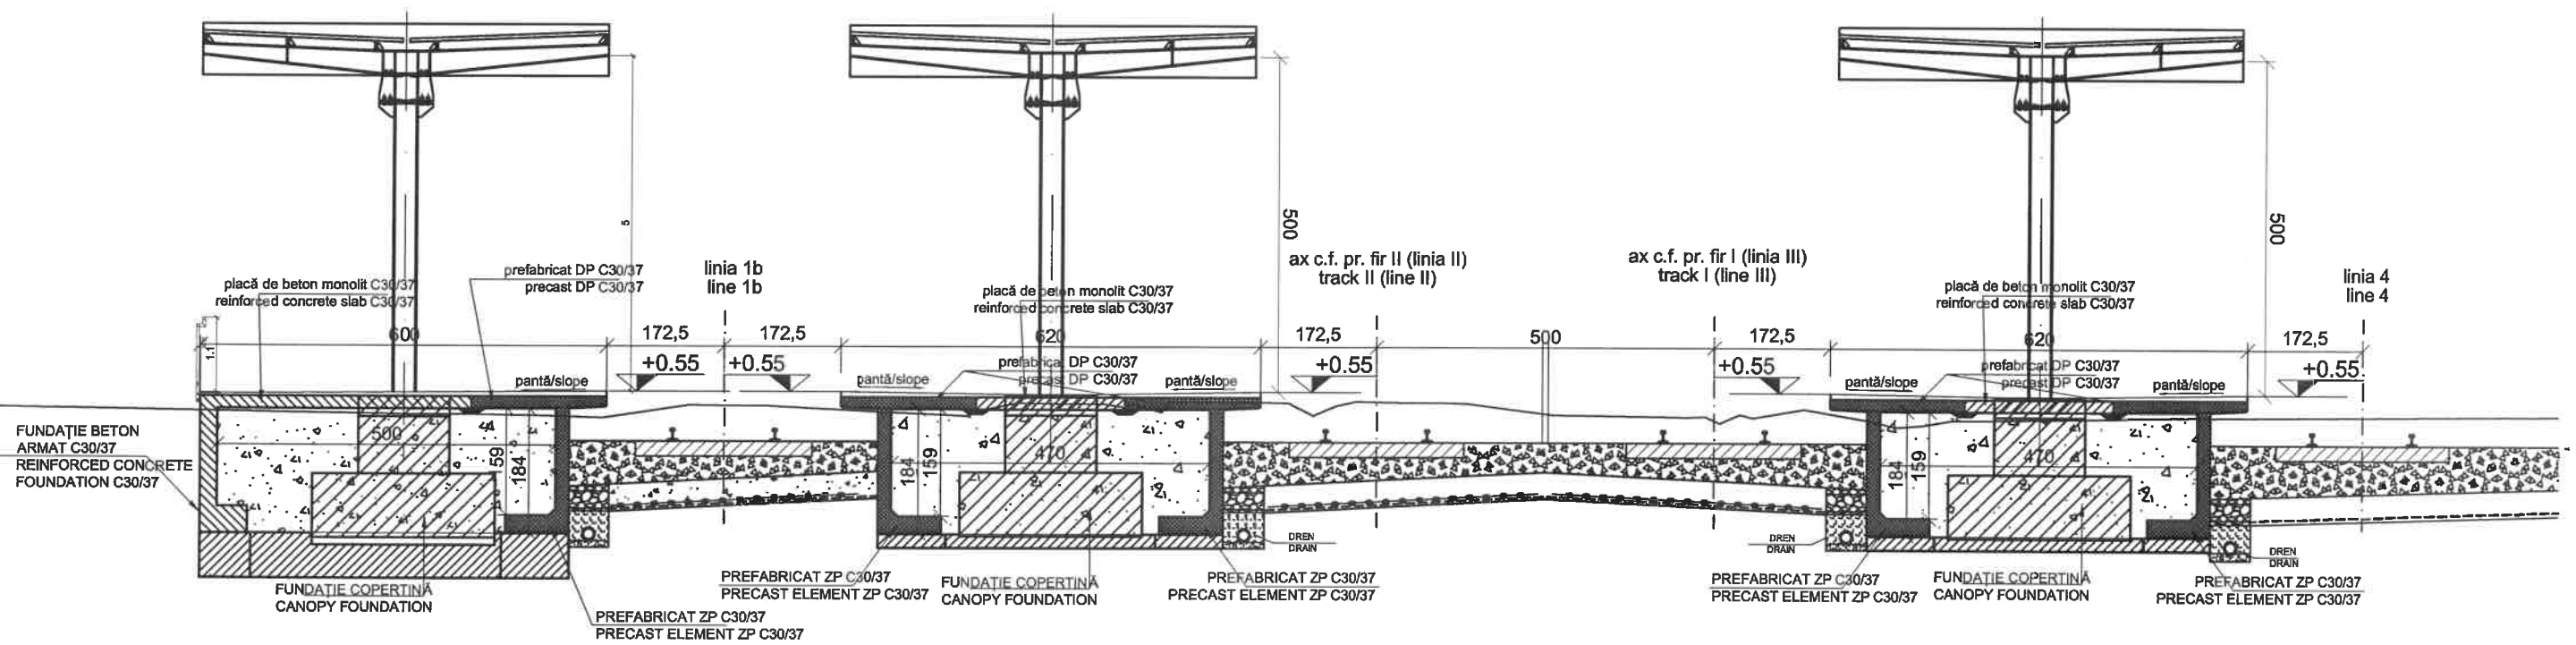

PROFIL TRANSVERSAL TIP APLICABIL IN STAȚII PE ZONA PEROANELOR - ZONĂ COPERTINĂ - STAȚIA BĂILE CALACEA
 CROSS-SECTION TYPE APPLICABLE IN STATIONS ON PLATFORM AREA - CANOPY AREA - BAILE CALACEA STATION



BENEFICIAR / BENEFICIARY COMPANIA NAȚIONALĂ DE CĂI FERATE "CFR" SA 	C						DENUMIREA LUCRĂRII / PROJECT TITLE					
	B						STUDIU DE FEZABILITATE PENTRU MODERNIZAREA LINIEI FERoviARE CARANSEBEȘ - TIMIȘOARA - ARAD					
	A						FEASIBILITY STUDY FOR MODERNIZATION OF THE RAILWAY LINE CARANSEBES - TIMISOARA - ARAD					
	Indice / Index	Data / Date	Modificarea / Modification	Proiectat / Designed	Verificat / Verified	Șef Proiect / Project Manager						
PROIECTANT GENERAL / GENERAL DESIGNER  R.C.:J40/3940/1995	Numele / Name		Semnătura / Signature		Numele / Name		Semnătura / Signature		DENUMIREA DESENULUI / DRAWING TITLE			
	Proiectat / Designed		Ioana Avram		Proiectat/Designed				SECȚIUNE TRANSVERSALĂ ÎN STAȚIA BĂILE CALACEA - ZONA COPERTINĂ			
	Verificat / Verified		Ștefan Ruste		Verificat/Verified				CROSS SECTION IN STATION BAILE CALACEA - CANOPY AREA			
Șef Proiect / Project Manager		Cătălin Șerban		Responsabil Proiect / Project Responsible				Project Nr. / Project No 1562/2015	Faza / Phase SF / FS	Scara/Scale 1:100	Data / Date 02/19	Codificare Planșă/Drawing Codification S F F 4 0 4 R Z 3 4 0 0 2 1