


PROFIL TRANSVERSAL TIP APLICABIL ÎN STAȚII PE ZONA PERIOANELOR - ZONĂ COPERTINĂ - STAȚIA ORȚISOARA (V=160km/h)
 CROSS-SECTION TYPE APPLICABLE IN STATIONS ON PLATFORM AREA - CANOPY AREA - ORȚISOARA STATION (V=160km/h)

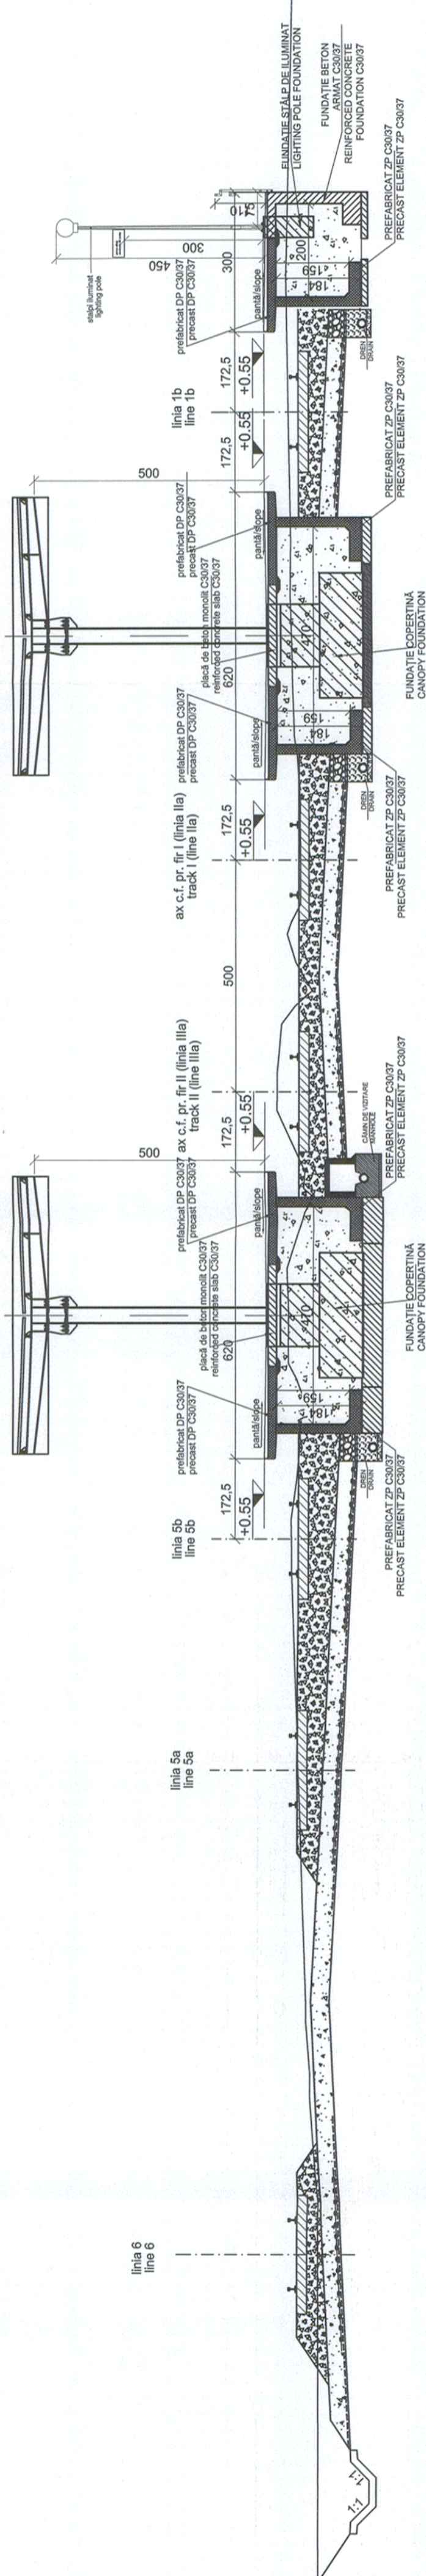

BENEFICIAR / BENEFICIARY
 COMPANIA NAȚIONALĂ
 DE CĂI FERATE "CFR" SA

PROIECTANT GENERAL / GENERAL DESIGNER
CONSIIS PROJECT
 R.C.:J40/3940/1995

DENUMIREA LUCRĂRII / PROJECT TITLE

STUDIU DE FEZABILITATE PENTRU MODERNIZAREA LINIEI FERoviARE CARANSEBEȘ - TIMIȘOARA - ARAD
 FEASIBILITY STUDY FOR MODERNIZATION OF THE RAILWAY LINE CARANSEBES - TIMISOARA - ARAD

DENUMIREA DESENULUI / DRAWING TITLE

SECȚIUNE TRANSVERSALĂ - Stația ORȚISOARA - ZONĂ COPERTINĂ
 CROSS SECTION - Station - ORȚISOARA - CANOPY AREA

Index / Index

C
 B
 A

Proiectat / Designed

Verificat / Verified

Modificarea / Modification

Verificat / Verified

Set Proiect / Project Manager

Verificat / Verified

Faza / Phase

SF / FS

Scara / Scale

1:100

Data / Date

05/17

PROIECTANT DE SPECIALITATE / SPECIALIZED DESIGNER

Numele / Name

Semnătura / Signature

PROIECTANT GENERAL / GENERAL DESIGNER

Numele / Name

Semnătura / Signature

Proiectat / Designed

Verificat / Verified

Modificarea / Modification

Verificat / Verified

Set Proiect / Project Manager

Verificat / Verified

Faza / Phase

SF / FS

Scara / Scale

1:100

Data / Date

05/17

Codificare Planșă / Drawing Codification

S F F 4 0 6 R Z 3 4 0 0 1 0