PROFIL TRANSVERSAL TIP APLICABIL IN STAȚII PE ZONA PEROANELOR - ZONĂ PASARELĂ - STAȚIA ORȚIȘOARA (V=160km/h)
CROSS-SECTION TYPE APPLICABLE IN STATIONS ON PLATFORM AREA - FOOTBRIDGE AREA - ORTISOARA STATION (V=160km/h)

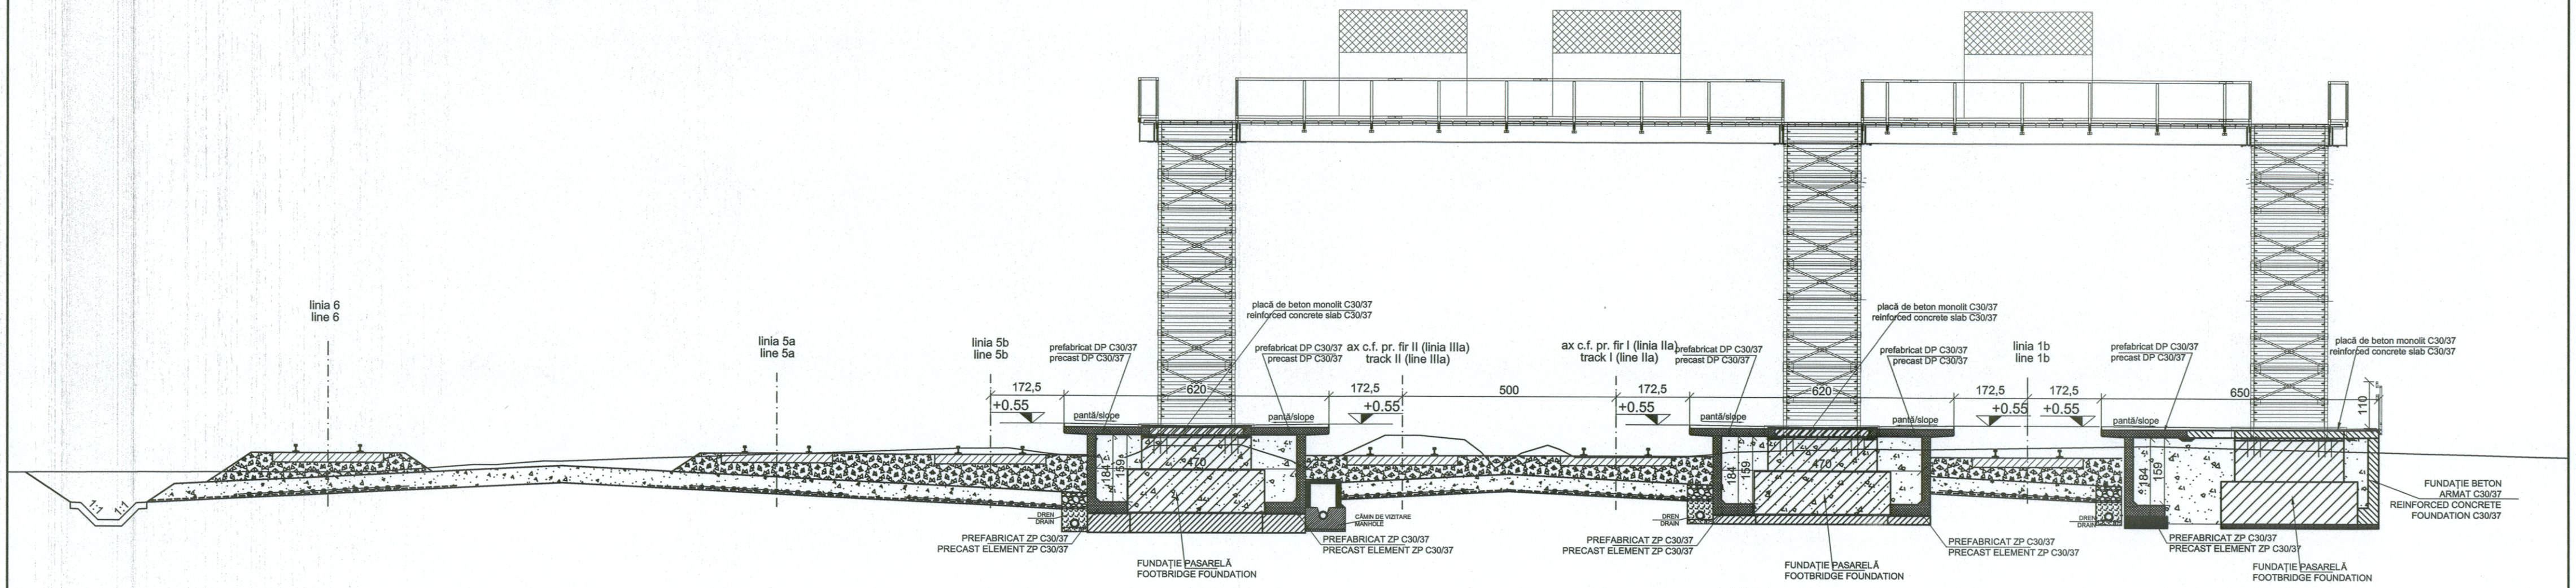

BENEFICIAR / BENEFICIARY							DENUMIREA LUCRĂRII / PROJECT TITLE
COMPANIA NAȚIONALĂ DE CĂI FERATE "CFR" SA	C						STUDIU DE FEZABILITATE PENTRU MODERNIZAREA LINIEI FEROVIARE CARANSEBEȘ - TIMIȘOARA - ARAD FEASIBILITY STUDY FOR MODERNIZATION OF THE RAILWAY LINE CARANSEBES - TIMISOARA - ARAD
	B						
	A						
	Indice / Index	Data / Date	Modificarea / Modification	Proiectat / Designed	Verificat / Verified	Șef Proiect/ Project Manager	

PROIECTANT GENERAL / GENERAL DESIGNER			PROIECTANT DE SPECIALITATE/ SPECIALIZED DESIGNER			DENUMIREA DESENULUI / DRAWING TITLE
CONSIS PROIECT R.C.:J40/3940/1995	Numele / Name	Semnătura /Signature		Numele / Name	Semnătura /Signature	SECȚIUNE TRANSVERSALĂ - Stația ORȚIȘOARA - ZONĂ PASARELĂ CROSS SECTION - Station - ORȚIȘOARA - FOOTBRIDGE AREA
Proiectat / Designed	Ioana Avram		Proiectat/Designed			
Verificat / Verified	Ștefan Ruste		Verificat/Verified			
Șef Proiect / Project Manager	Cătălin Șerban		Responsabil Proiect Project Responsible			

Proiect Nr./ Project No	Faza / Phase	Scara/Scale	Data / Date	Codificare Planșă/Drawing Codification
1562/2015	SF / FS	1:100	02/19	SFF406 RZ3 4002 1

Filename: ORTISOARA_02.2019.dwg