


### SOLUTIA PROPUSA

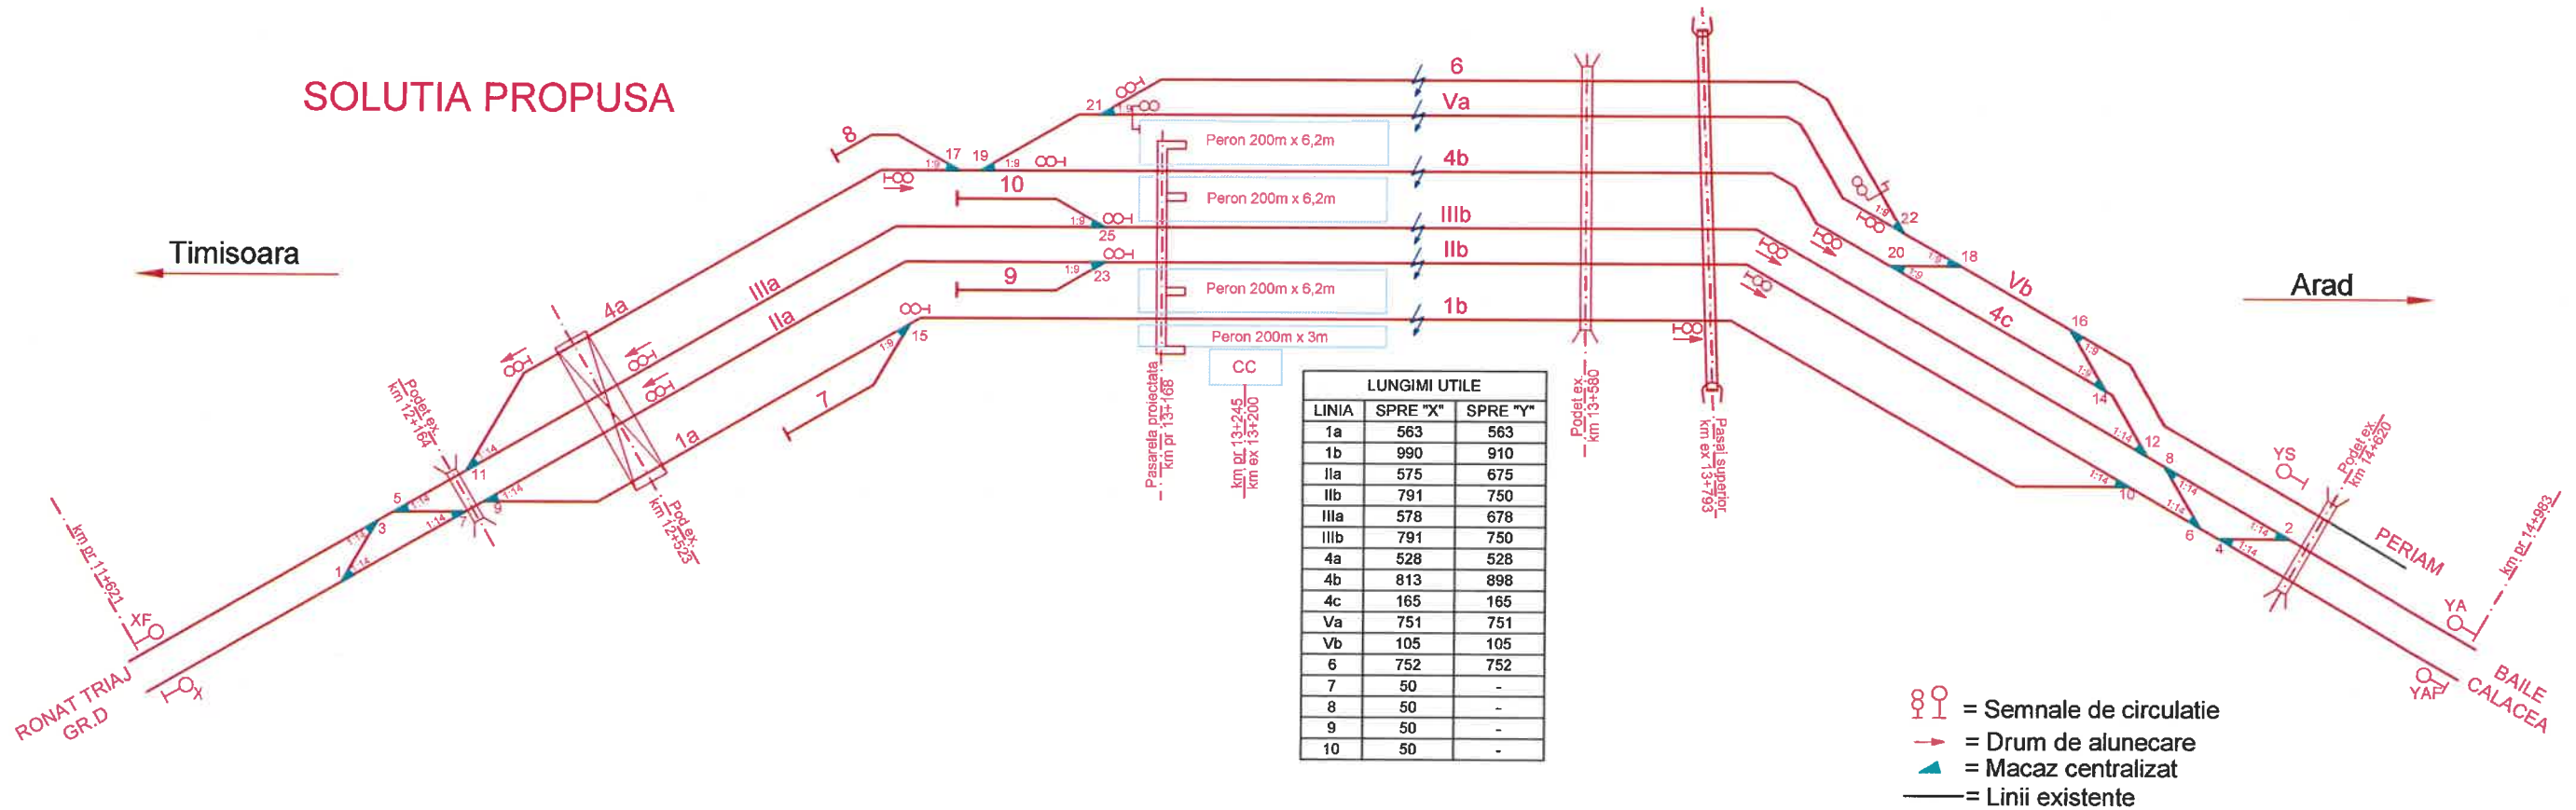

BENEFICIAR / BENEFICIARY COMPANIA NAȚIONALĂ DE CĂI FERATE "CFR" SA 	C							DENUMIREA LUCRĂRII / PROJECT TITLE				
	B							STUDIU DE FEZABILITATE PENTRU MODERNIZAREA LINIEI FERROVIARE CARANSEBEȘ - TIMIȘOARA - ARAD				
	A							FEASIBILITY STUDY FOR MODERNIZATION OF THE RAILWAY LINE CARANSEBES - TIMISOARA - ARAD				
	Indice / Index	Data / Date	Modificarea / Modification	Proiectat / Designed	Verificat / Verified	Șef Proiect / Project Manager						
PROIECTANT GENERAL / GENERAL DESIGNER			PROIECTANT DE SPECIALITATE / SPECIALIZED DESIGNER			DENUMIREA DESENULUI / DRAWING TITLE						
<b>CONSIS PROJECT</b> R.C.: J40/3940/1995			Numele / Name Proiectat / Designed: Catalin SERBAN Verificat / Verified: Petru MARCU Șef Proiect / Project Manager: Catalin SERBAN			Numele / Name Proiectat / Designed: _____ Verificat / Verified: _____ Responsabil Proiect / Project Responsible: _____			SCHITA SANANDREI - SITUATIA EXISTENTA/SOLUTIA PROPUSA Proiect Nr. / Project No: 1562/2015 Faza / Phase: SF / FS Scara / Scale: - Data / Date: 11/18 Codificare Planșă / Drawing Codification:			
						<div style="display: flex; justify-content: space-around;"> <span style="border: 1px solid black; padding: 2px;">S F F 4 0 2</span> <span style="border: 1px solid black; padding: 2px;">T F 1</span> <span style="border: 1px solid black; padding: 2px;">8 0 0 6</span> <span style="border: 1px solid black; padding: 2px;">1</span> </div>						