


Caransebes ←


→ Arad

### SITUATIA EXISTENTA

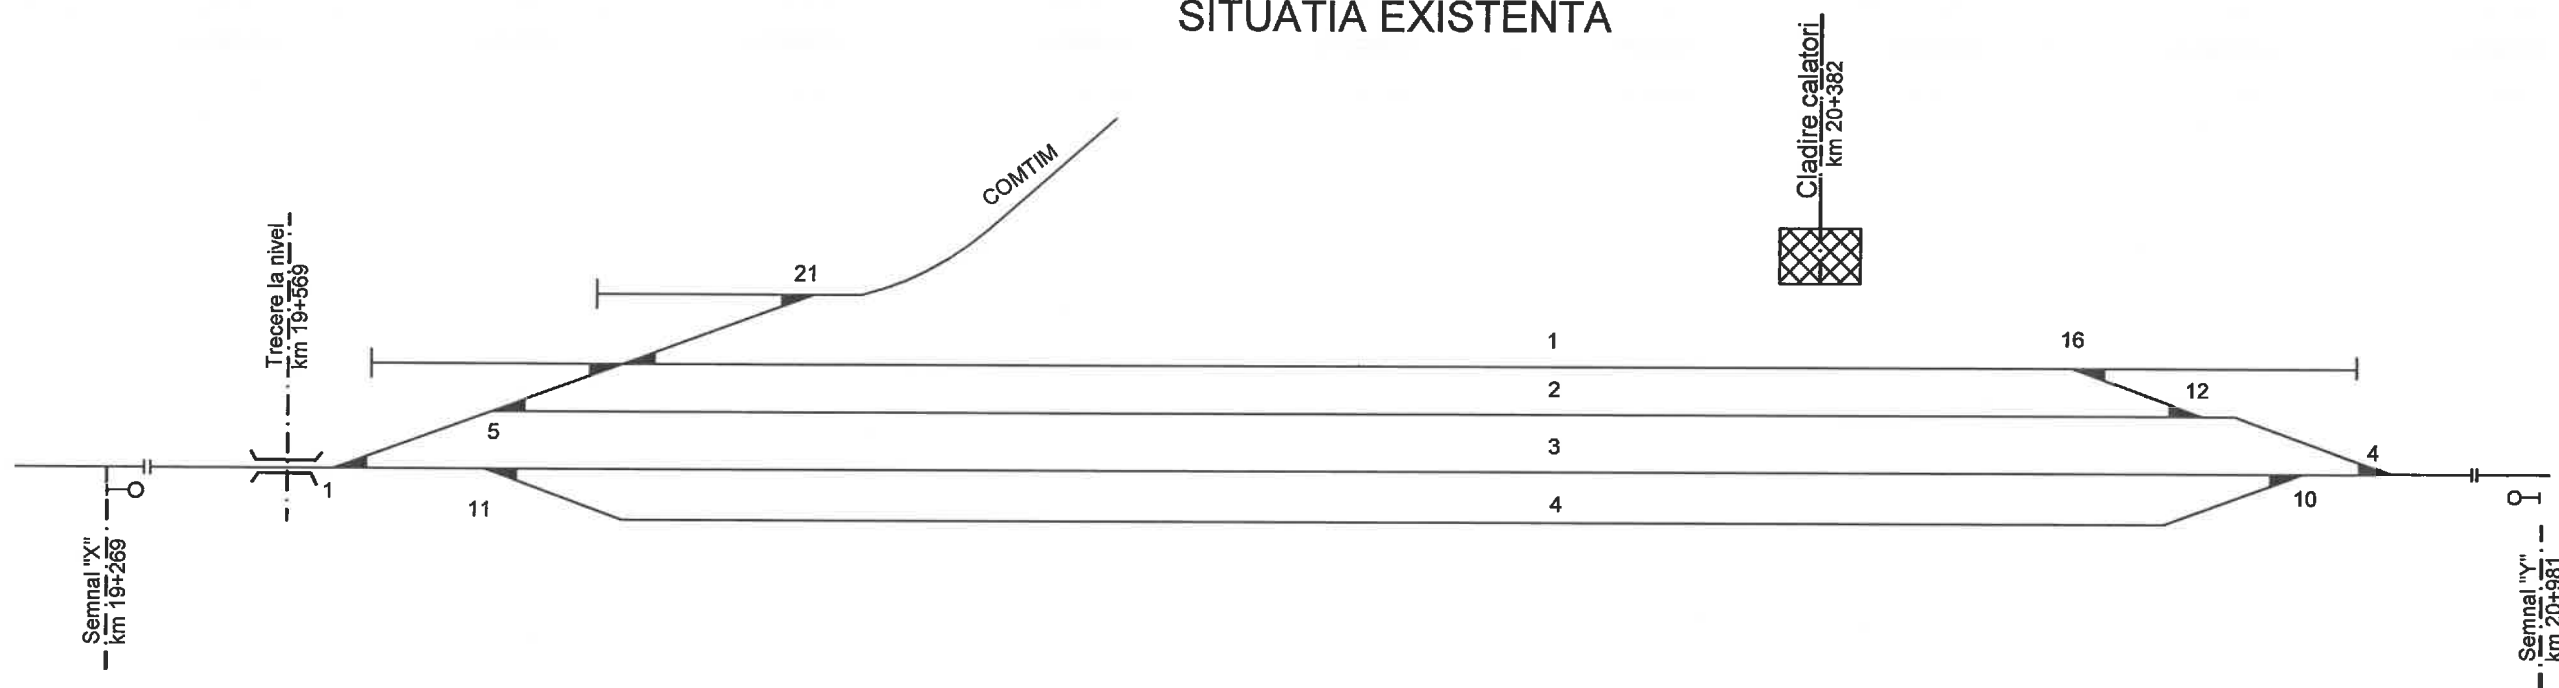

← Timisoara

→ Arad

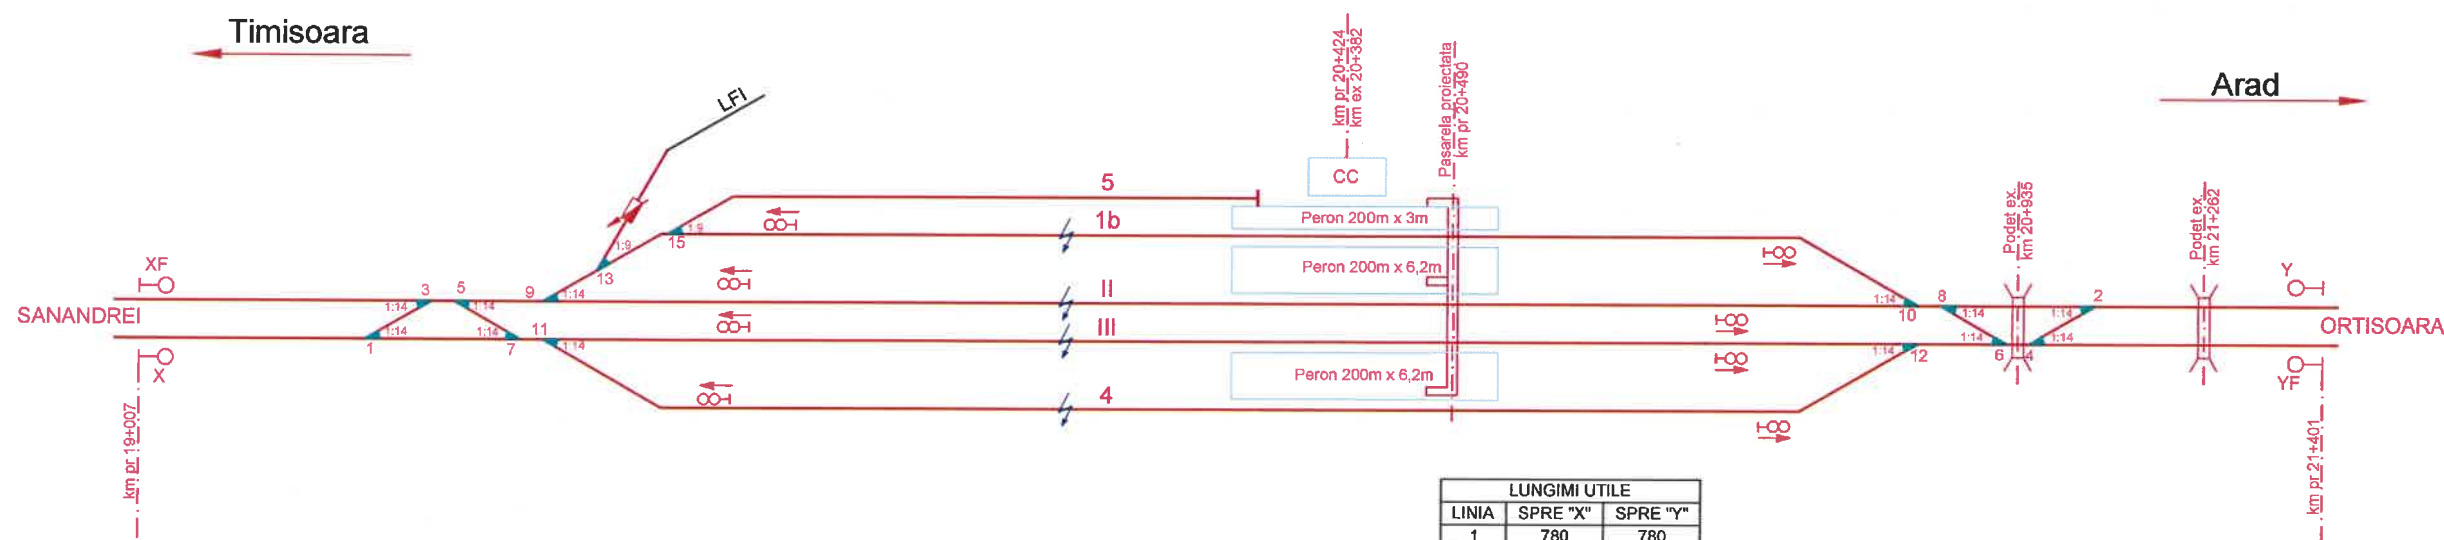

### SOLUTIA PROPUSA

LUNGIMI UTILE		
LINIA	SPRE "X"	SPRE "Y"
I	780	780
II	910	910
III	910	910
4	960	960
5	327	327

- = Semnale de circulatie
- = Drum de alunecare
- = Macaz centralizat
- = Linii existente

BENEFICIAR / BENEFICIARY  
COMPANIA NAȚIONALĂ  
DE CĂI FERATE "CFR" SA



C	B	A	Indice / Index	Data / Date	Modificarea / Modification	Proiectat / Designed	Verificat / Verified	Șef Proiect / Project Manager

DENUMIREA LUCRĂRII / PROJECT TITLE

STUDIU DE FEZABILITATE PENTRU MODERNIZAREA LINIEI FERROVIARE CARANSEBEȘ - TIMIȘOARA - ARAD  
FEASIBILITY STUDY FOR MODERNIZATION OF THE RAILWAY LINE CARANSEBES - TIMISOARA - ARAD

PROIECTANT GENERAL / GENERAL DESIGNER

PROIECTANT DE SPECIALITATE / SPECIALIZED DESIGNER

DENUMIREA DESENULUI / DRAWING TITLE  
SCHITA BAILE CALACEA - SITUATIA EXISTENTA/SOLUTIA PROPUSA



PROIECTANT GENERAL / GENERAL DESIGNER		PROIECTANT DE SPECIALITATE / SPECIALIZED DESIGNER	
Numele / Name	Semnătura / Signature	Numele / Name	Semnătura / Signature
Proiectat / Designed	Catalin SERBAN	Proiectat/Designed	Prenume Nume
Verificat / Verified	Petru MARCU	Verificat/Verified	
Șef Proiect / Project Manager	Catalin SERBAN	Responsabil Proiect / Project Responsible	

Proiect Nr. / Project No	Faza / Phase	Scara/Scale	Data / Date	Codificare Planșă/Drawing Codification
1562/2015	SF / FS	-	11/18	S F F 4 0 4 T F 1 8 0 0 1 1