



SITUATIA EXISTENTA

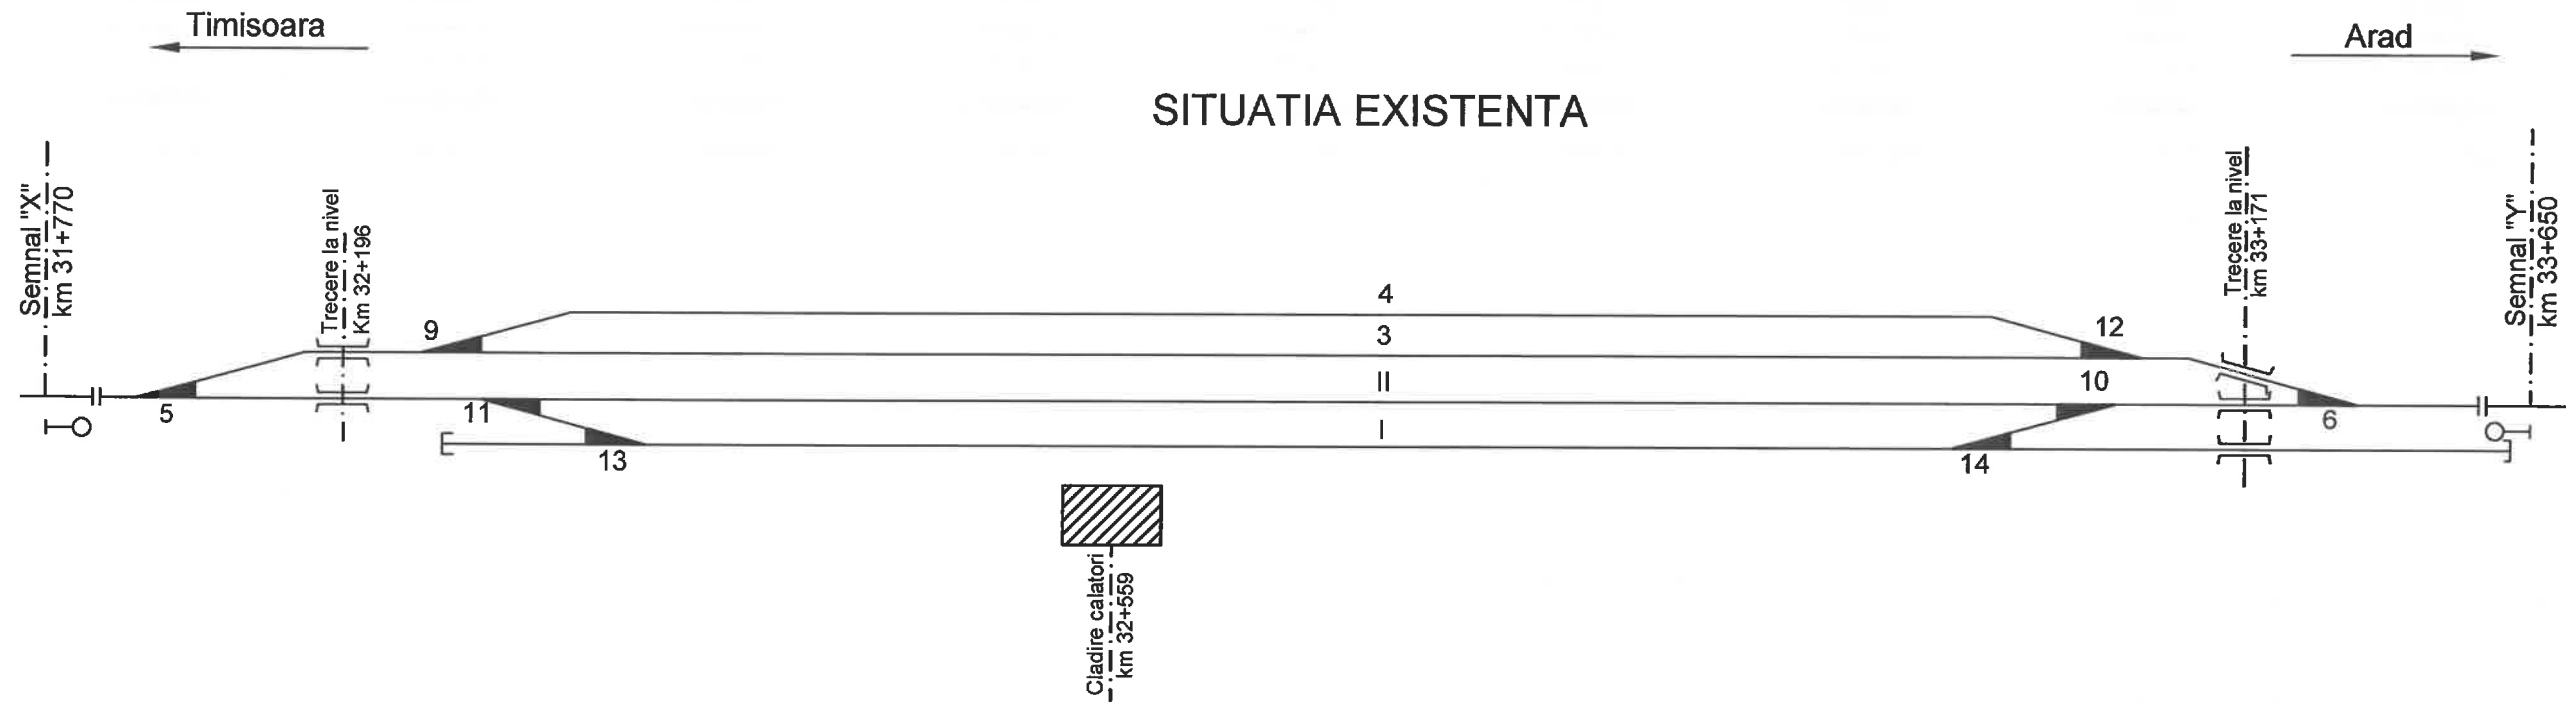

SOLUTIA PROPUSA

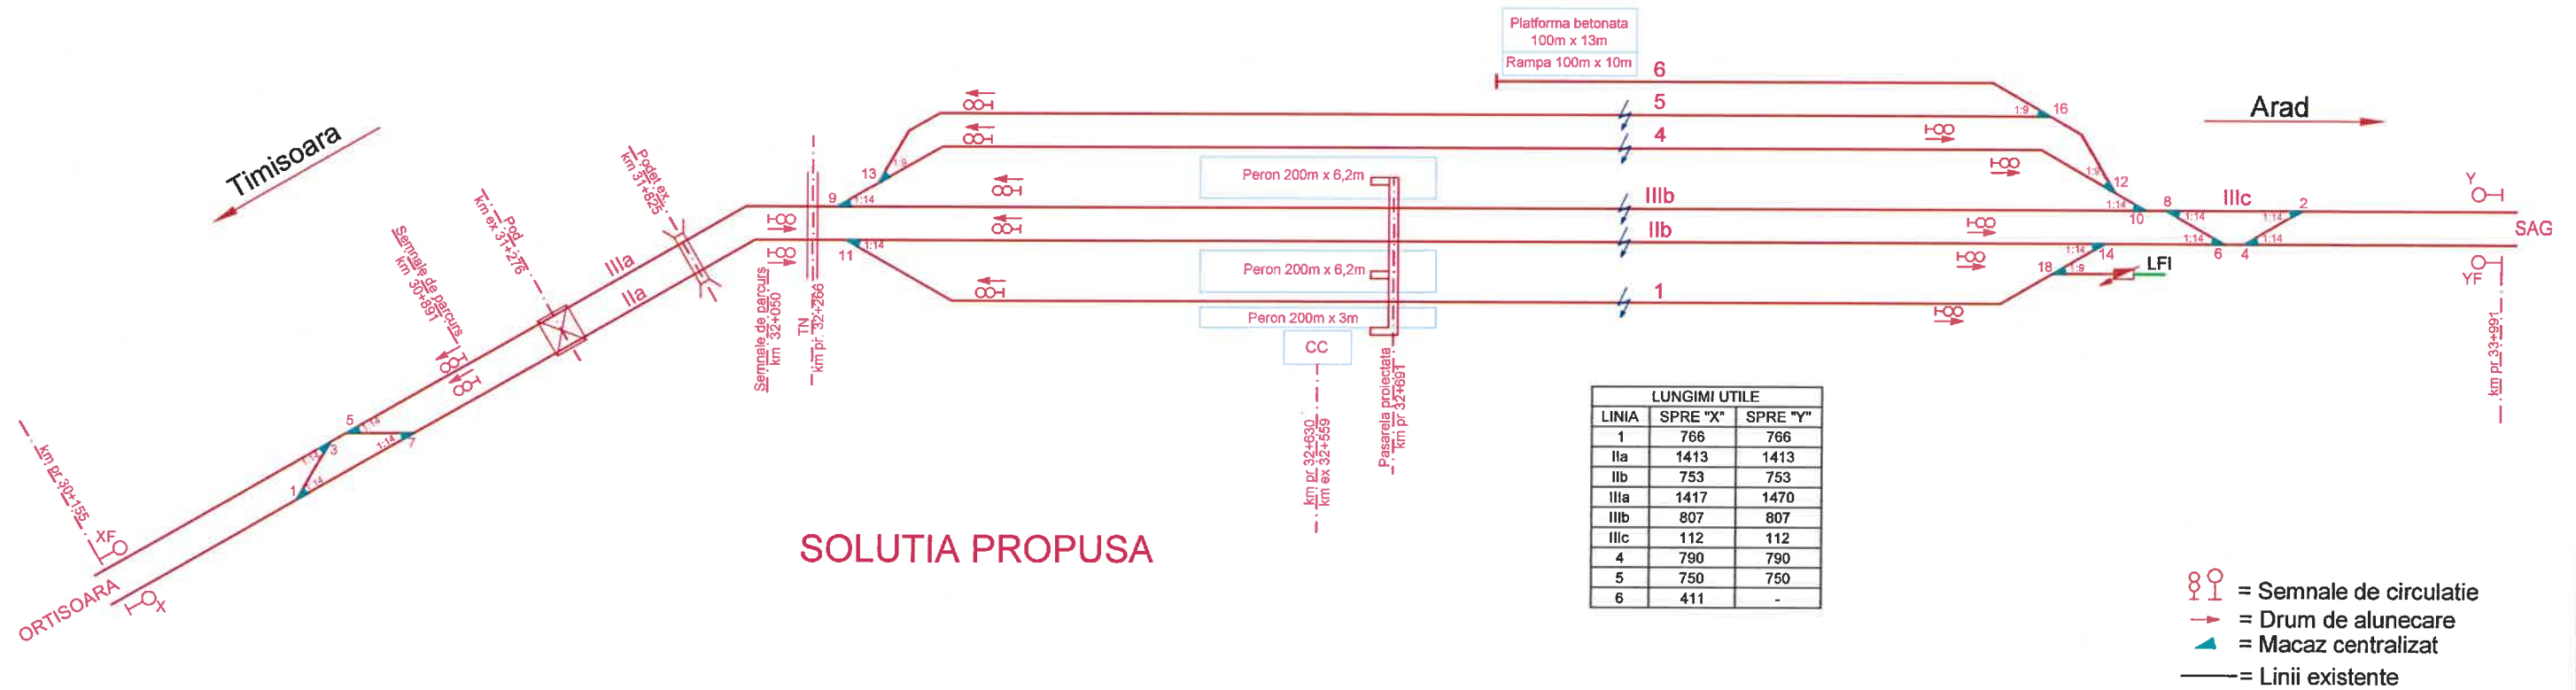

BENEFICIAR / BENEFICIARY COMPANIA NAȚIONALĂ DE CĂI FERATE "CFR" SA 	C							DENUMIREA LUCRĂRII / PROJECT TITLE			
	B							STUDIU DE FEZABILITATE PENTRU MODERNIZAREA LINIEI FERROVIARE CARANSEBEȘ - TIMIȘOARA - ARAD			
	A							FEASIBILITY STUDY FOR MODERNIZATION OF THE RAILWAY LINE CARANSEBES - TIMISOARA - ARAD			
PROIECTANT GENERAL / GENERAL DESIGNER CONSIS PROJECT R.C.:J40/3940/1995	PROIECTANT DE SPECIALITATE / SPECIALIZED DESIGNER	DENUMIREA DESENULUI / DRAWING TITLE				SCHITA VINGA - SITUATIA EXISTENTA/SOLUTIA PROPUSA					
Proiectat / Designed Verificat / Verified Șef Proiect / Project Manager Catalin SERBAN Petru MARCU Catalin SERBAN	Numele / Name Semnătura / Signature Catalin SERBAN Petru MARCU Catalin SERBAN	Proiectat/Designed Verificat/Verified Responsabil Proiect Project Responsible	Numele / Name Prenume Nume Semnătura / Signature	Proiect Nr. / Project No 1562/2015	Faza / Phase SF / FS	Scara/Scale -	Data / Date 11/18	Codificare Planșă/Drawing Codification S F F 4 0 8 T F 1 8 0 0 1 2			