

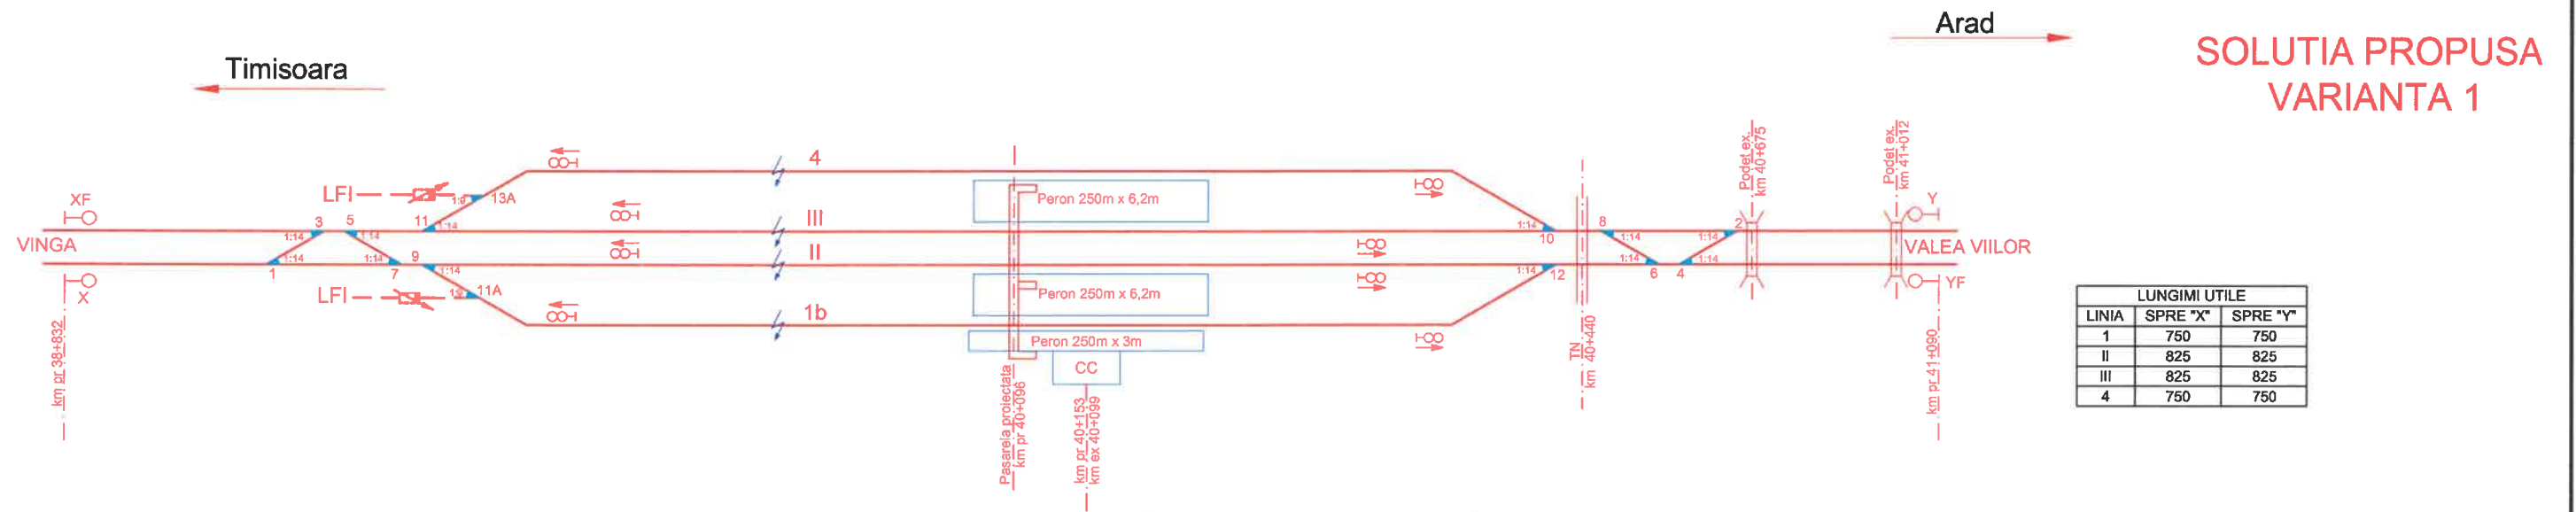


SITUATIA EXISTENTA

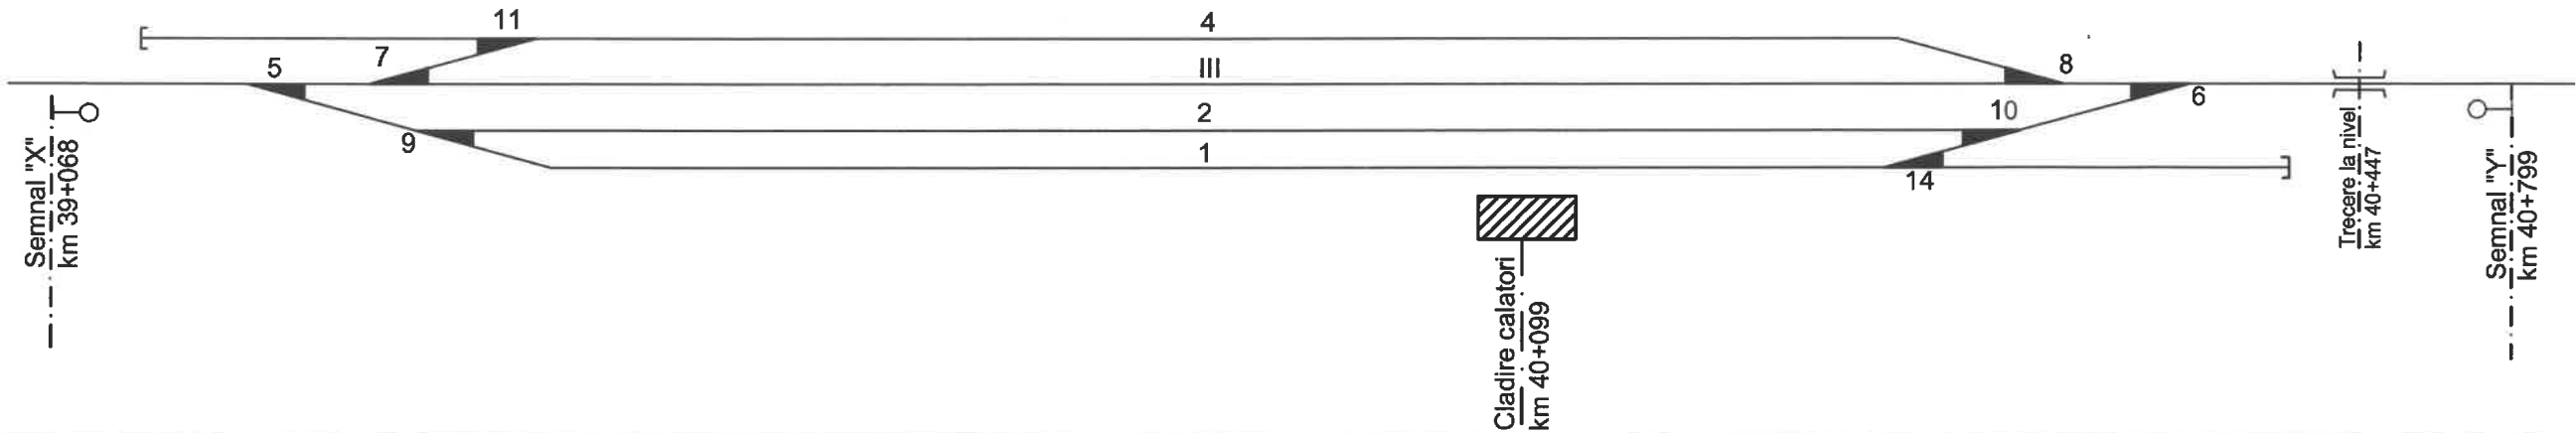

LUNGIMI UTILE		
LINIA	SPRE "X"	SPRE "Y"
1	750	750
II	825	825
III	825	825
4	750	750

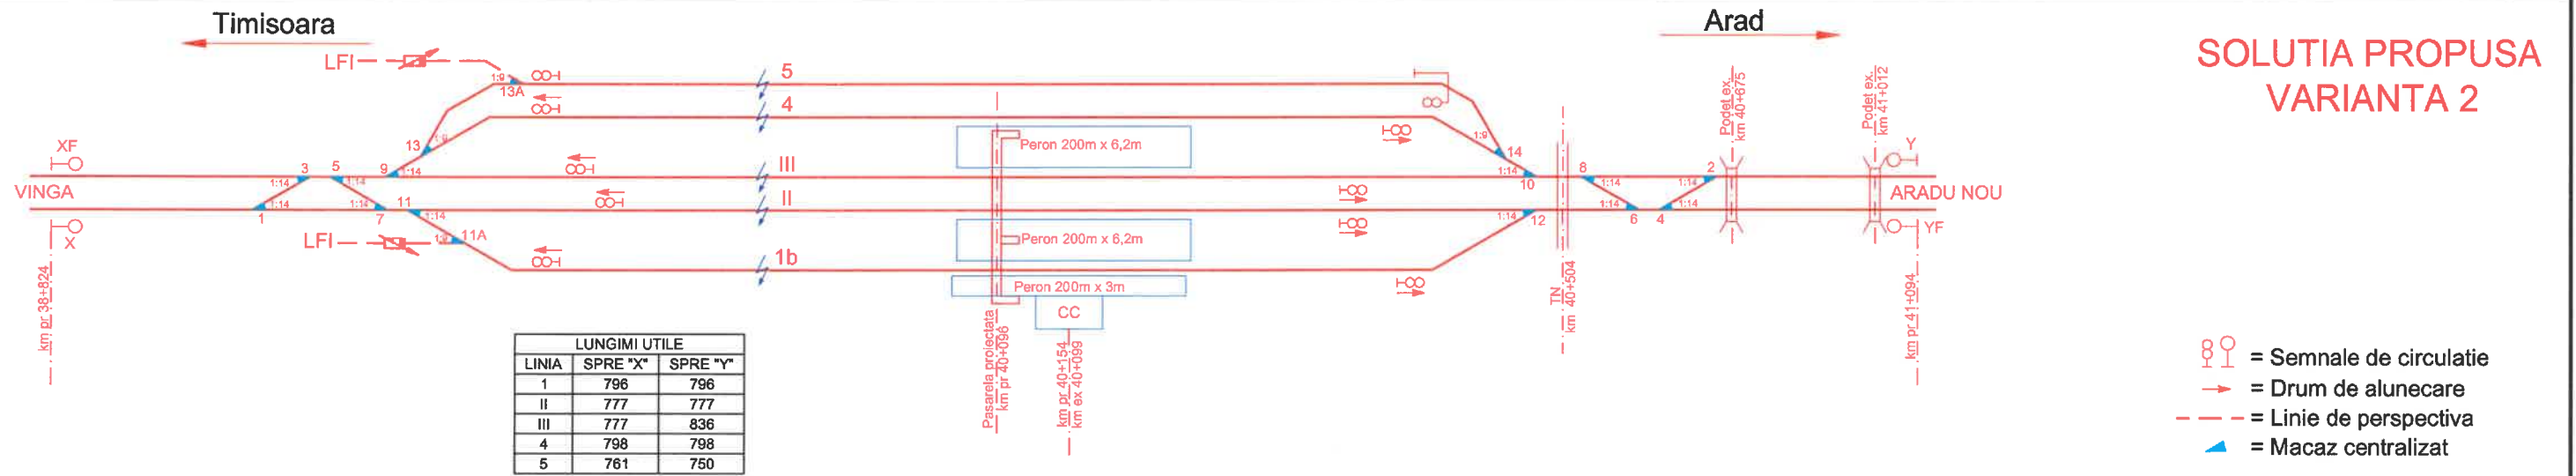

LUNGIMI UTILE		
LINIA	SPRE "X"	SPRE "Y"
1	796	796
II	777	777
III	777	836
4	798	798
5	761	750

- = Semnale de circulatie
- = Drum de alunecare
- = Linie de perspectiva
- = Macaz centralizat

BENEFICIAR / BENEFICIARY COMPANIA NAȚIONALĂ DE CĂI FERATE "CFR" SA 	C					DENUMIREA LUCRĂRII / PROJECT TITLE STUDIU DE FEZABILITATE PENTRU MODERNIZAREA LINIEI FERROVIARE CARANSEBEȘ - TIMIȘOARA - ARAD FEASIBILITY STUDY FOR MODERNIZATION OF THE RAILWAY LINE CARANSEBES - TIMISOARA - ARAD
	B					
	A					
	Indice / Index	Data / Date	Modificarea / Modification	Proiectat / Designed	Verificat / Verified	Sef Proiect / Project Manager
PROIECTANT GENERAL / GENERAL DESIGNER R.C.:J40/3940/1995	PROIECTANT DE SPECIALITATE / SPECIALIZED DESIGNER			DENUMIREA DESENULUI / DRAWING TITLE SCHITA SAG - SITUATIA EXISTENTA/SOLUTIA PROPUSA		
	Proiectat / Designed	Numele / Name	Semnatura / Signature	Proiectat/Designed	Numele / Name	Semnatura / Signature
	Verificat / Verified	Petru MARCU		Verificat/Verified	Prenume Nume	
Sef Proiect / Project Manager	Catalin SERBAN		Responsabil Proiect / Project Responsible			
	Proiect Nr. / Project No	Faza / Phase	Scara/Scale	Data / Date	Codificare Planșă/Drawing Codification	
	1562/2015	SF / FS	-	05/19	S F F 4 1 0 T F 1 8 0 0 1 1	