



Caransebes ←

→ Arad

### SITUATIA EXISTENTA

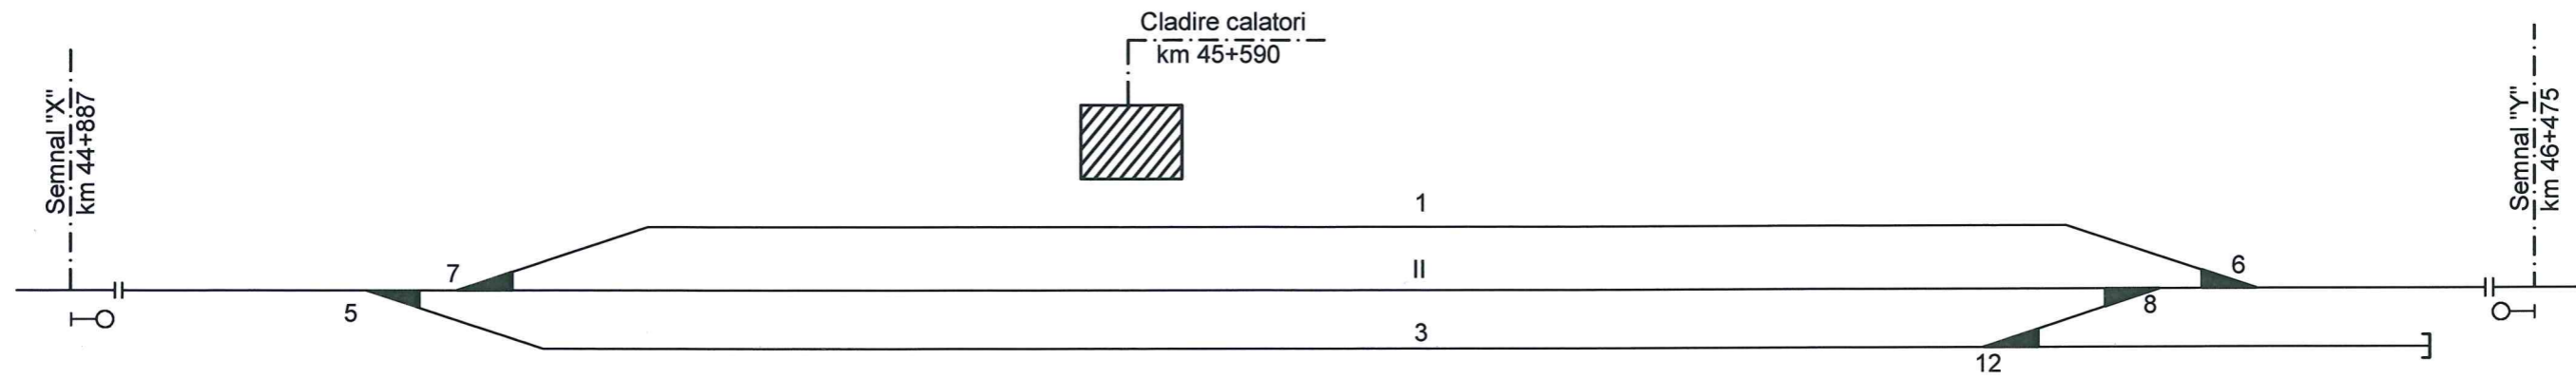

LUNGIMI UTILE		
LINIA	SPRE "X"	SPRE "Y"
1A	770	770
2A	751	770
3A	-	47
4A	51	-

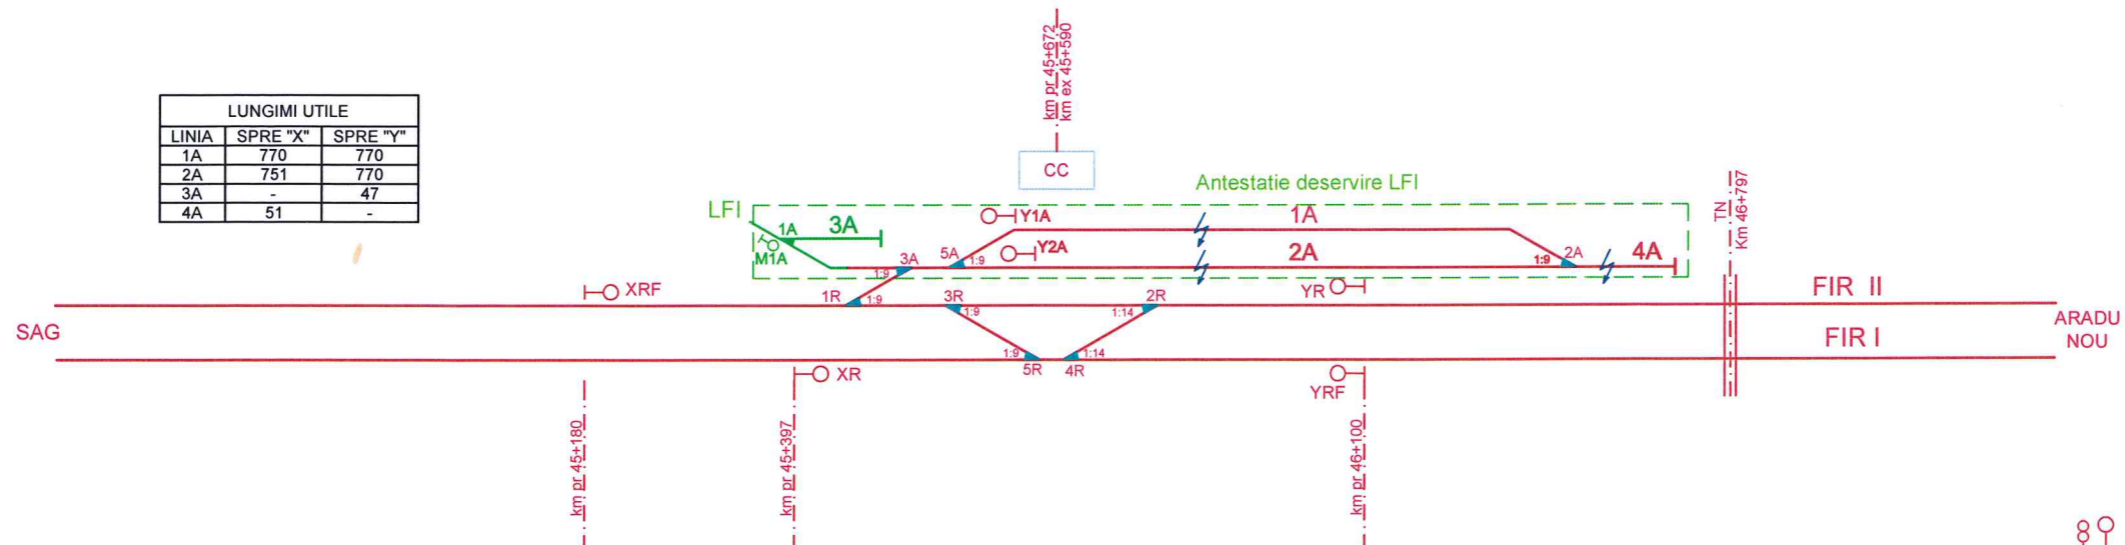

### SOLUTIA PROPUSA

- = Semnale de circulatie
- = Macaz centralizat
- = Linie terti realizata anterior proiectului
- = Sabot fix de deraiere

BENEFICIAR / BENEFICIARY  
COMPANIA NAȚIONALĂ  
DE CĂI FERATE "CFR" SA



C						
B						
A						
Indice / Index	Data / Date	Modificarea / Modification	Proiectat / Designed	Verificat / Verified	Sef Proiect / Project Manager	

DENUMIREA LUCRĂRII / PROJECT TITLE

STUDIU DE FEZABILITATE PENTRU MODERNIZAREA LINIEI FERROVIARE CARANSEBES - TIMIȘOARA - ARAD  
FEASIBILITY STUDY FOR MODERNIZATION OF THE RAILWAY LINE CARANSEBES - TIMISOARA - ARAD

PROIECTANT GENERAL / GENERAL DESIGNER



R.C.: J40/3940/1995

PROIECTANT DE SPECIALITATE / SPECIALIZED DESIGNER

Proiectat / Designed	Numele / Name	Semnătura / Signature	Proiectat / Designed	Numele / Name	Semnătura / Signature
Verificat / Verified	Catalin SERBAN	<i>[Signature]</i>	Verificat / Verified	Prenume Nume	
Sef Proiect / Project Manager	Petru MARCU	<i>[Signature]</i>	Responsabil Proiect / Project Responsible		
	Catalin SERBAN	<i>[Signature]</i>			

DENUMIREA DESENULUI / DRAWING TITLE

SCHITA P.M. VALEA VIILOR - SITUATIA EXISTENTA/SOLUTIA PROPUSA

Project Nr. / Project No	Faza / Phase	Scara / Scale	Data / Date	Codificare Planșă / Drawing Codification
1562/2015	SF / FS	-	11/18	S F F 4 1 2 T F 1 8 0 0 1 1