
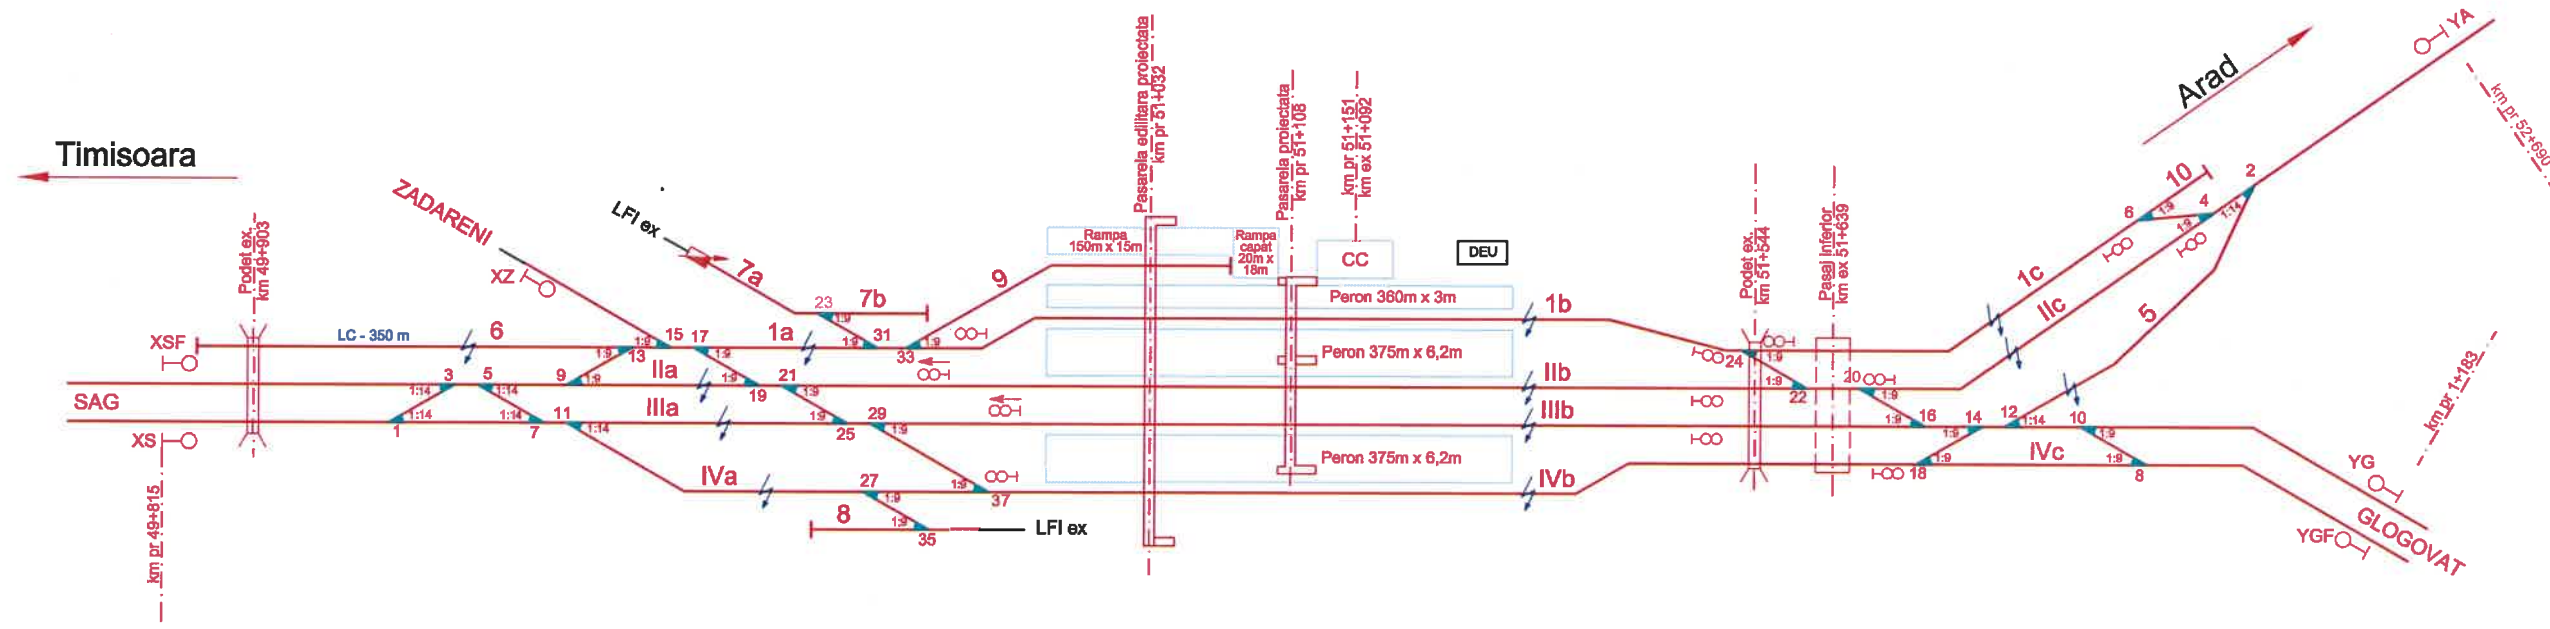


# SITUATIA EXISTENTA

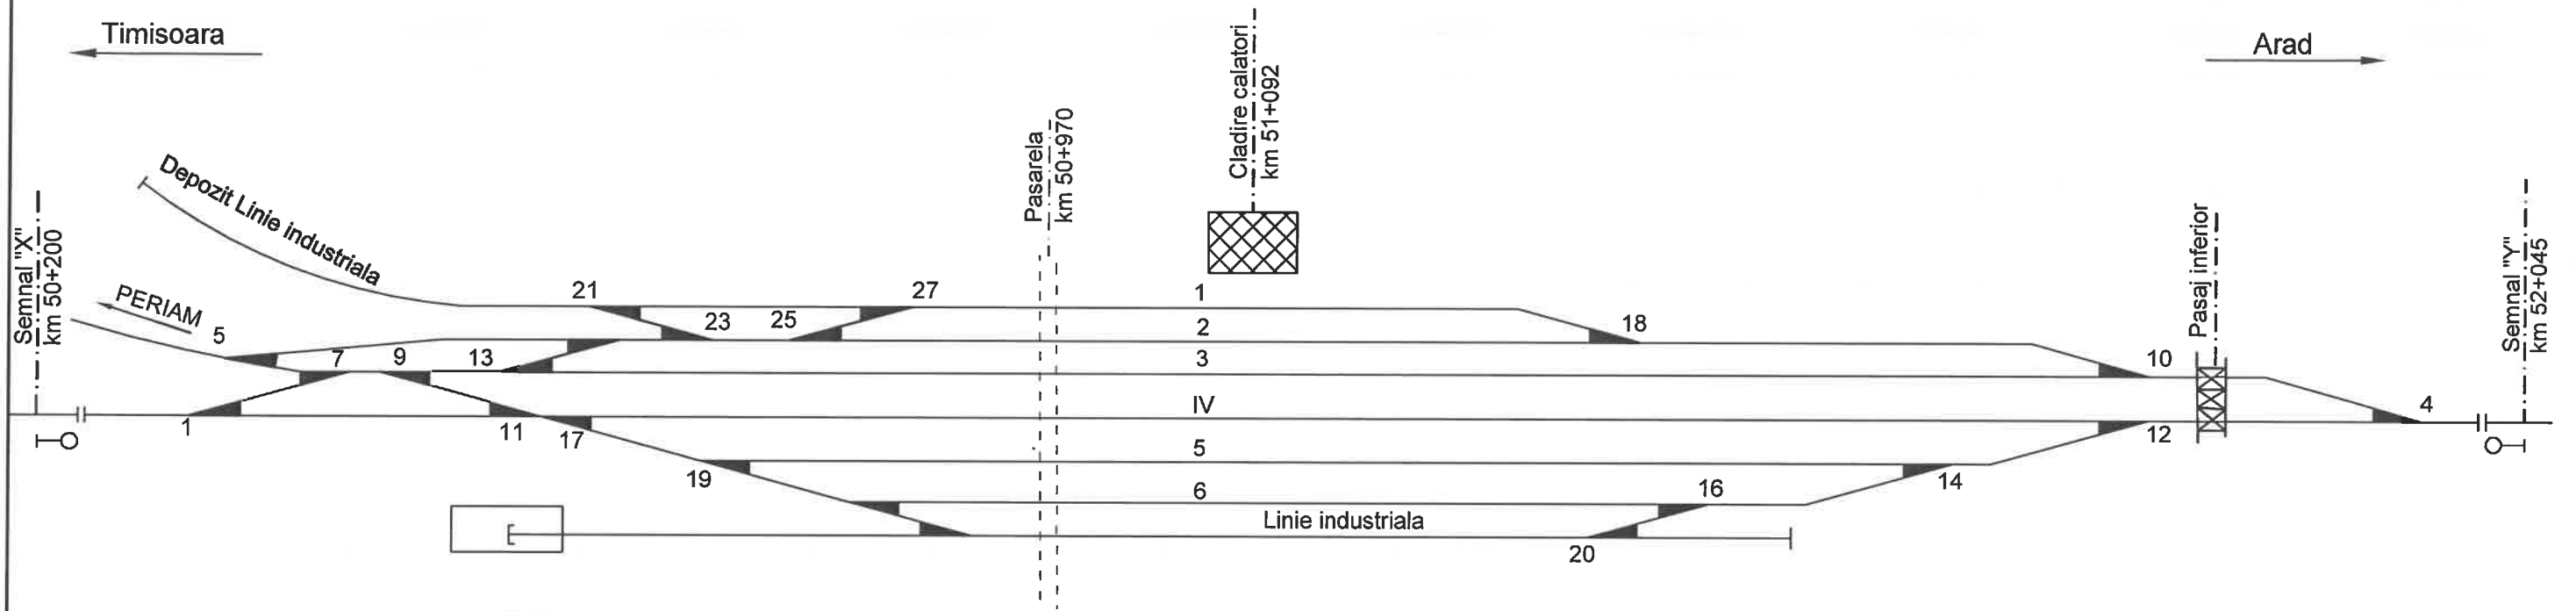

LUNGIMI UTILE		
LINIA	SPRE "X"	SPRE "Y"
1a	129	129
1b	694	703
1c	571	571
IIa	110	110
IIb	798	868
IIc	471	471
IIIa	193	193
IIIb	819	758
IVa	253	253
IVb	838	863
IVc	147	147
5	342	342
6	611	-
7a	92	92
7b	131	-
8	96	-
9	203	-
10	81	-

# SOLUTIA PROPUSA

- = Semnale de circulatie
- = Drum de alunecare
- = Macaz centralizat
- = Linii existente

<b>BENEFICIAR / BENEFICIARY</b> COMPANIA NAȚIONALĂ DE CĂI FERATE "CFR" SA 	C					DENUMIREA LUCRĂRII / PROJECT TITLE  STUDIU DE FEZABILITATE PENTRU MODERNIZAREA LINIEI FERROVIARE CARANSEBEȘ - TIMIȘOARA - ARAD FEASIBILITY STUDY FOR MODERNIZATION OF THE RAILWAY LINE CARANSEBES - TIMISOARA - ARAD
	B					
	A					
	Indice / Index	Data / Date	Modificarea / Modification	Proiectat / Designed	Verificat / Verified	Sef Proiect / Project Manager
<b>PROIECTANT GENERAL / GENERAL DESIGNER</b>  R.C.:J40/3940/1995	PROIECTANT DE SPECIALITATE / SPECIALIZED DESIGNER			DENUMIREA DESENULUI / DRAWING TITLE SCHITA ARADU NOU - SITUATIA EXISTENTA/SOLUTIA PROPUSA		
	Proiectat / Designed	Numele / Name	Semnătura / Signature	Proiectat/Designed	Numele / Name	Semnătura / Signature
	Verificat / Verified	Petru MARCU		Verificat/Verified	Prenume Nume	
Sef Proiect / Project Manager	Catalin SERBAN		Responsabil Project Project Responsible			
	Proiect Nr. / Project No	Faza / Phase	Scara / Scale	Data / Date	Codificare Planșă / Drawing Codification	
	1562/2015	SF / FS	-	05/17	S F F 4 1 4    T F 1    8 0 0 1    0	